


RENVOOI ELEKTRA																																	
	Centraaldoos / wandlichtpunt		Groepenkast																														
	Enkelpolige schakelaar (1050+vl.)		Loze buisleiding (300+vl.)																														
	Serieschakelaar (1050+vl.)		Bedrade buisleiding (300+vl.)																														
	Wisselschakelaar (1050+vl.)		Optische rookmelder																														
	Gecombineerde enkelpolige wandcontactdoos geaard met enkelpolige schakelaar (1050+vl.)		Thermostaat (1500+vl.)																														
	Gecombineerde enkelpolige wandcontactdoos geaard met wisselschakelaar (1050+vl.)		Schel																														
	Enkele geaarde wandcontactdoos (300+vl.)		Beldrukker																														
	Dubbele geaarde wandcontactdoos (300+vl.)		Atzugpunt / Inblaaspunt																														
	Dubbele geaarde wandcontactdoos voorzien van USB oplaadpunt (300+vl.)		Regeling ventilatie (1500+vl.)																														
<table border="0"> <tr> <td>CAP</td> <td>Centraal Aardpunt</td> <td>MAGN</td> <td>Magnetron</td> </tr> <tr> <td>CAI</td> <td>Centrale Antenne Installatie</td> <td>WTW</td> <td>Mechanische Ventilatie (met warmterugwinning)</td> </tr> <tr> <td>KT</td> <td>Kooktoestel</td> <td>R</td> <td>Rookmelder</td> </tr> <tr> <td>KK</td> <td>Koelkast</td> <td>TEL</td> <td>Telecom aansluiting</td> </tr> <tr> <td>BOI</td> <td>Boiler</td> <td>TH</td> <td>Thermostaat</td> </tr> <tr> <td>WPU</td> <td>Warme Pomp Unit</td> <td>VW</td> <td>Vaatwasser</td> </tr> <tr> <td>CON</td> <td>Omvormer t.b.v. pv cellen</td> <td>WD</td> <td>Wasdroger</td> </tr> <tr> <td></td> <td></td> <td>WM</td> <td>Wasmachine</td> </tr> </table>		CAP	Centraal Aardpunt	MAGN	Magnetron	CAI	Centrale Antenne Installatie	WTW	Mechanische Ventilatie (met warmterugwinning)	KT	Kooktoestel	R	Rookmelder	KK	Koelkast	TEL	Telecom aansluiting	BOI	Boiler	TH	Thermostaat	WPU	Warme Pomp Unit	VW	Vaatwasser	CON	Omvormer t.b.v. pv cellen	WD	Wasdroger			WM	Wasmachine
CAP	Centraal Aardpunt	MAGN	Magnetron																														
CAI	Centrale Antenne Installatie	WTW	Mechanische Ventilatie (met warmterugwinning)																														
KT	Kooktoestel	R	Rookmelder																														
KK	Koelkast	TEL	Telecom aansluiting																														
BOI	Boiler	TH	Thermostaat																														
WPU	Warme Pomp Unit	VW	Vaatwasser																														
CON	Omvormer t.b.v. pv cellen	WD	Wasdroger																														
		WM	Wasmachine																														
RENVOOI ALGEMEEN																																	
	entree woningen																																
	meterkast, voorzien van underlayment meterkastbord inclusief zijwank																																
	tegelwerk																																
	maaiveld																																
	colorbel																																

- Aanbouw 2,4m
- Verlengde hal i.c.m. dichte trap en trapkast
- Tuitgevel (standaard en alleen mogelijk bij bouwnummer 71&77)
- Aanbouw 1,8m
- Dichte trap met trapkast

De getoonde plattegronden (van links naar rechts) zijn van bouwnummers 70 t/m 74. De opties gelden ook voor bouwnummers 75 t/m 79

PROJECT **Akkerranden, Oudendoorn** VERKOOPNUMMER 4900  
 SPECIFICATIE Fase 3 - 31 grondgebonden woningen TEKENINGNUMMER VK-04800-0  
 ONDERREEL Kopersopties rijwoningen A4800 begane grond (bouwnummers 70 t/m 79)  
 PROJECTARCHITECT ir. S. Ozbek PROJECTLEIDER ir. S. Ozbek BETREKEND 22-06-2021 SCHAAL 1:50 FORMAAT A1  
 OPDRACHTGEVER **VORM 6D wonen BV**

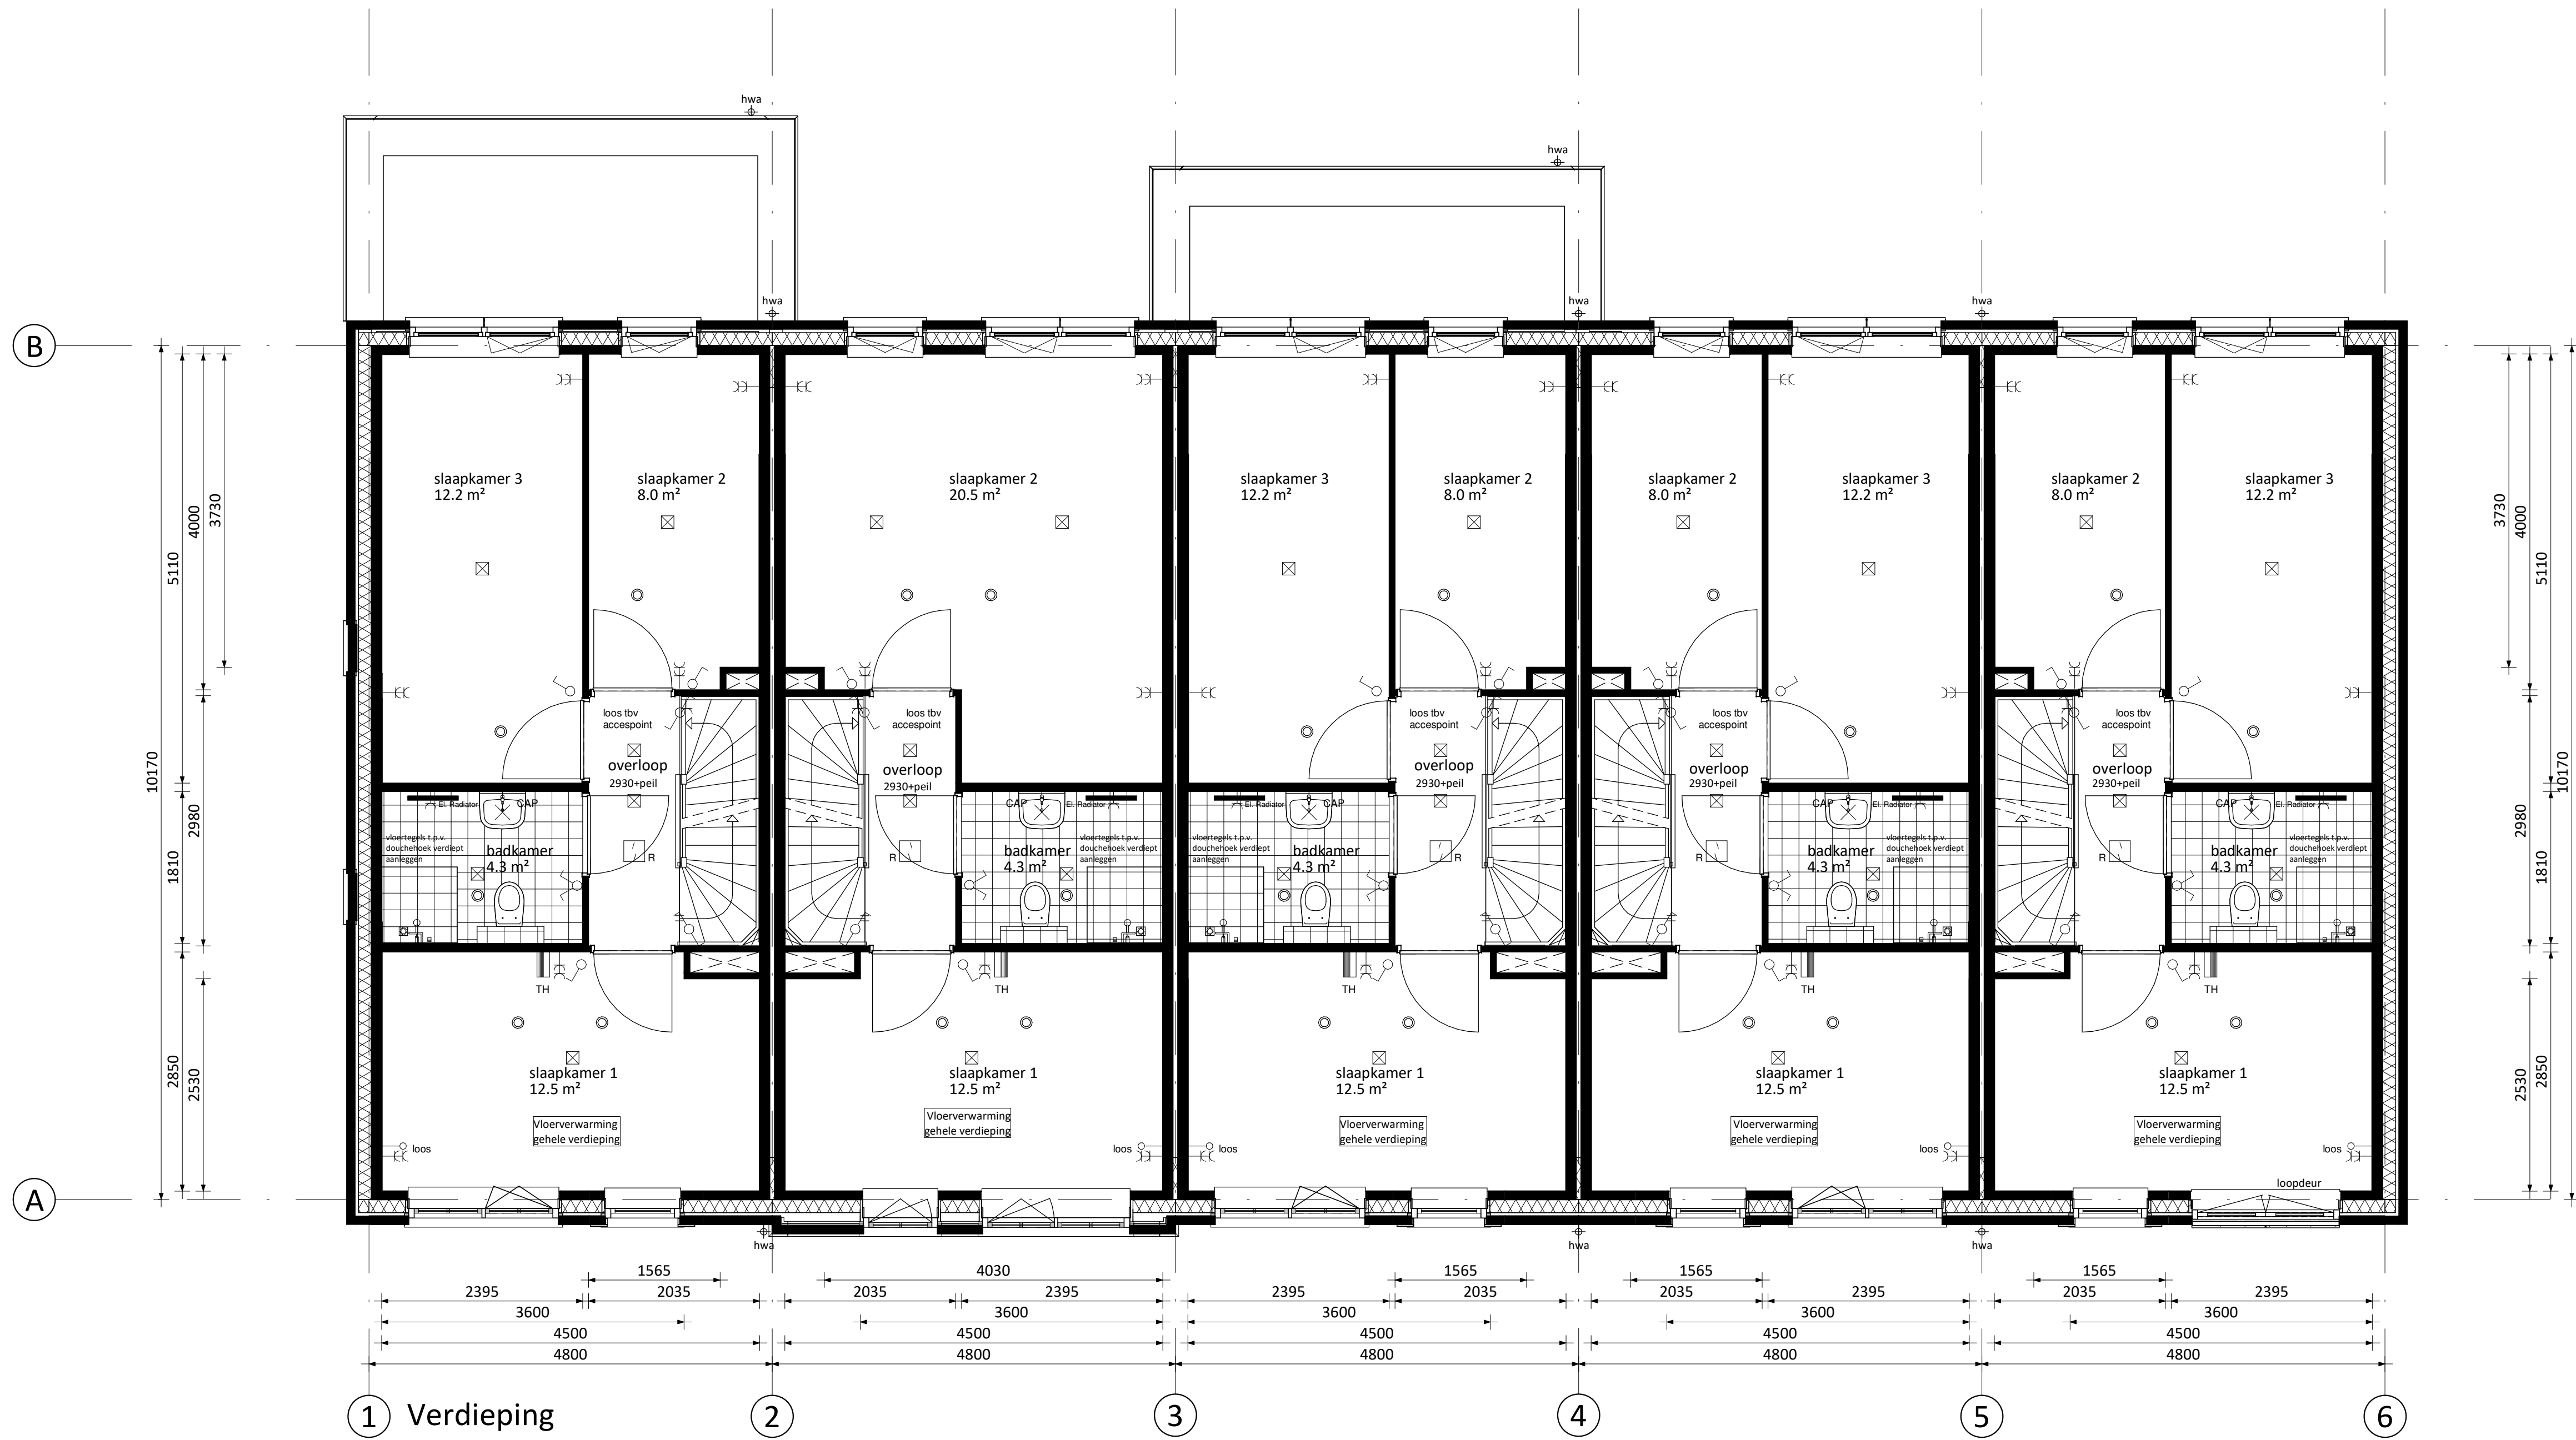

• Aanbouw 2,4m (op begane grond)

• Slaapkamers achter samengevoegd  
• Tuitgevel (standaard en alleen mogelijk bij bouwnummer 71&77)


• Aanbouw 1,8m (op begane grond)

• Frans balkon (standaard en alleen mogelijk bij bouwnummers 74&78)

RENVOOI ELEKTRA	
	Centraaldoos / wandlichtpunt
	Enkelpolige schakelaar (1050+vl.)
	Serieschakelaar (1050+vl.)
	Wisselschakelaar (1050+vl.)
	Gecombineerde enkelpolige wandcontactdoos gearred met enkelpolige schakelaar (1050+vl.)
	Gecombineerde enkelpolige wandcontactdoos gearred met wisselschakelaar (1050+vl.)
	Enkele gearrede wandcontactdoos (300+vl.)
	Dubbele gearrede wandcontactdoos (300+vl.)
	Dubbele gearrede wandcontactdoos voorzien van USB oplaadpunt (300+vl.)
	Groepenkast
	Loze buisleiding (300+vl.)
	Bedrade buisleiding (300+vl.)
	Optische rookmelder
	Thermostaat (1500+vl.)
	Schel
	Beldrukker
	Afzuigpunt / Inblaaspunt
	Regeling ventilatie (1500+vl.)
	CAP Centraal Aardpunt
	CAI Centrale Antenne Installatie
	KT Kooktoestel
	KK Koelkast
	BOI Boiler
	WPU Warmte Pomp Unit
	CON Omvormer t.b.v. pv cellen
	MAGN Magnetron
	WTW Mechanische Ventilatie (met warmterugwinning)
	R Rookmelder
	TEL Telecom aansluiting
	TH Thermostaat
	VW Vaatwasser
	WD Wasdroger
	WM Wasmachine
RENVOOI ALGEMEEN	
	entree woningen
	meterkast, voorzien van underlayment meterkastbord inclusief zijwangen
	tegelwerk
	maaveld
	colorbel

De getoonde plattegronden (van links naar rechts) zijn van bouwnummers 70 t/m 74. De opties gelden ook voor bouwnummers 75 t/m 79

PROJECT Akkerranden, Oudendoorn  
 SPECIFICATIE Fase 3 - 31 grondgebonden woningen  
 ONDERREEL Kopersopties rijwoningen A4800 verdieping (bouwnummers 70 t/m 79)  
 PROJECTARCHITECT ir. S. Ozbek  
 PROJECTLEIDER ir. S. Ozbek  
 BETEKEND 22-06-2021  
 SCHAAL 1:50  
 FORMAAT A1  
 OPDRACHTGEVER VORM 6D wonen BV  
 VERKOOPNUMMER 4900  
 TEKENINGNUMMER VK-04800-1

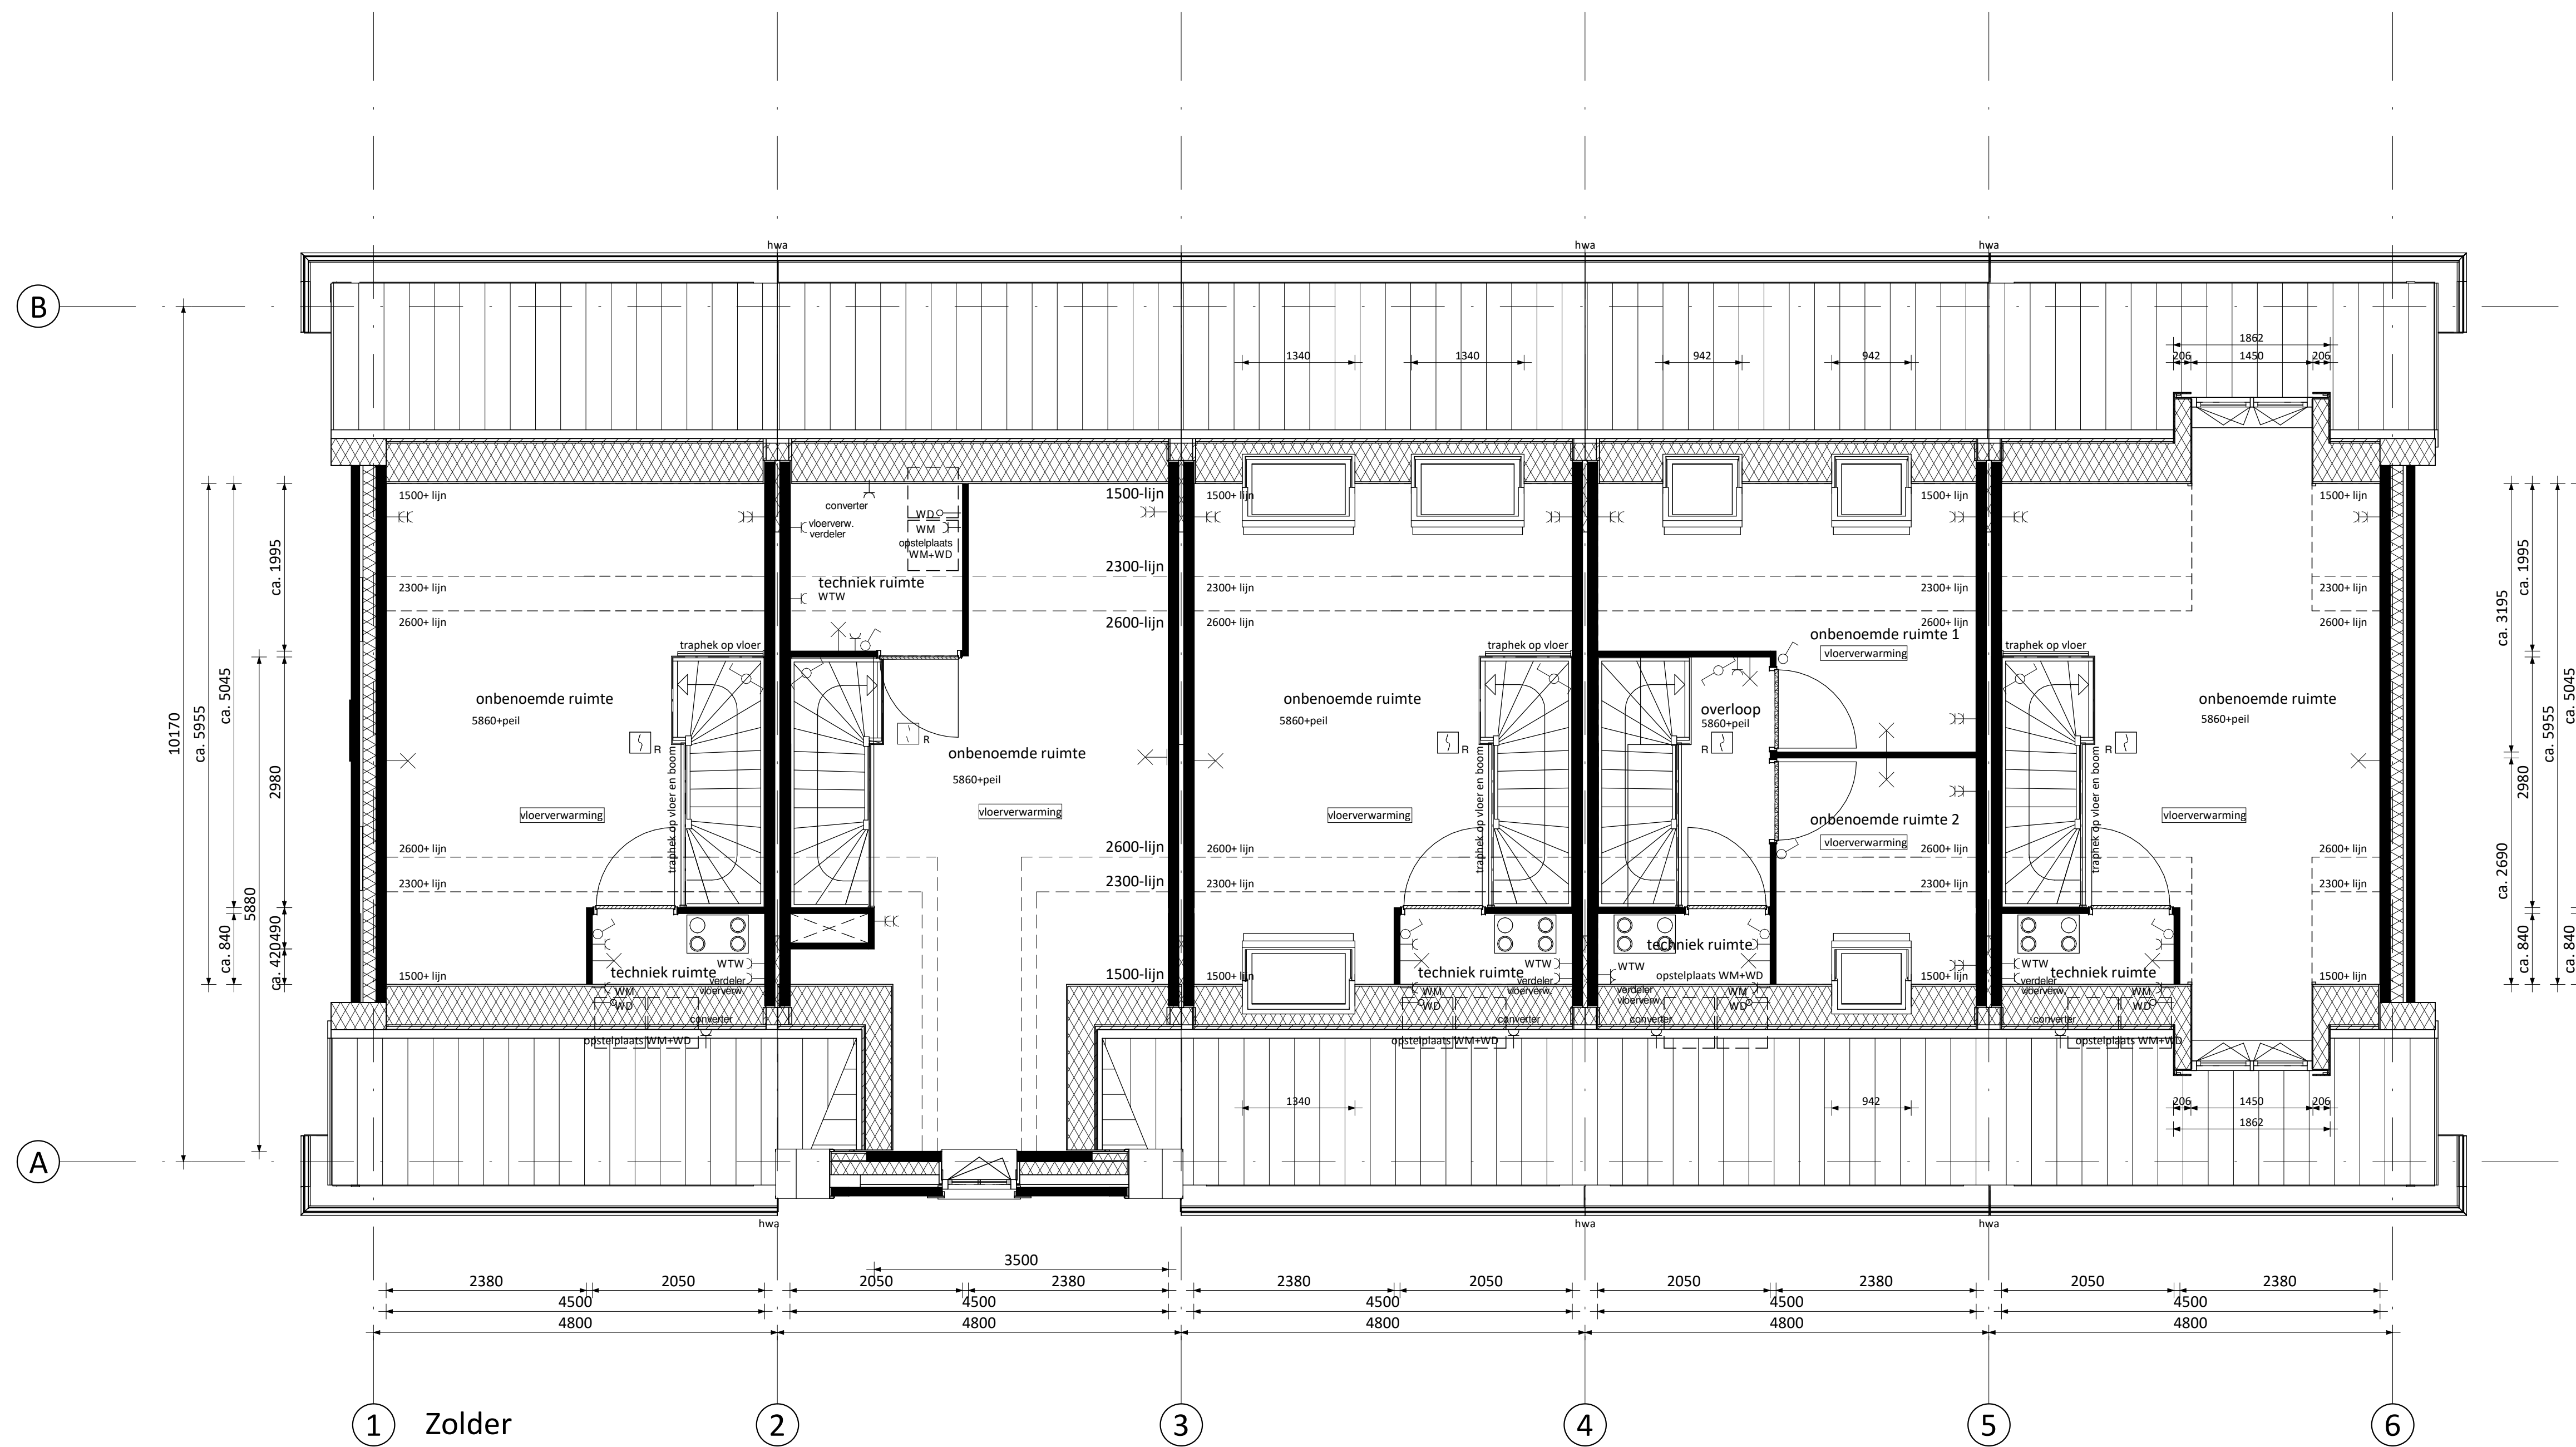

RENVOOI ELEKTRA	
	Centraaldoos / wandlichtpunt
	Enkelpolige schakelaar (1050+vl.)
	Serieschakelaar (1050+vl.)
	Wisselschakelaar (1050+vl.)
	Gecombineerde enkelpolige wandcontactdoos gearaad met enkelpolige schakelaar (1050+vl.)
	Gecombineerde enkelpolige wandcontactdoos gearaad met wisselschakelaar (1050+vl.)
	Enkele gearaade wandcontactdoos (300+vl.)
	Dubbele gearaade wandcontactdoos (300+vl.)
	Dubbele gearaade wandcontactdoos voorzien van USB oplaadpunt (300+vl.)
	Groepenkast
	Loze buisleiding (300+vl.)
	Bedrade buisleiding (300+vl.)
	Optische rookmelder
	Thermostaat (1500+vl.)
	Schel
	Beldrukker
	Afzuigpunt / Inblaaspunt
	Regeling ventilatie (1500+vl.)
RENVOOI ALGEMEEN	
	entree woningen
	meterkast, voorzien van underlayment meterkastbord inclusief zijwangen
	tegelwerk
	maaveld
	colorbel

- Tuitgevel (standaard en alleen mogelijk bij bouwnummer 71&77)
- Dakraam groot voor (niet mogelijk bij bouwnummer 71&77)
- Dakraam groot achter (links en/of rechts; bij bouwnummer 71&77 enkel mogelijk i.c.m. minder PV-panelen met als gevolg een mindere BENG score)
- Dakraam klein voor (niet mogelijk bij bouwnummer 71&77)
- Dakraam klein achter (links en/of rechts; bij bouwnummer 71&77 enkel mogelijk i.c.m. minder PV-panelen met als gevolg een mindere BENG score)
- Alternatieve indeling met 2 onbenoemde ruimten
- Dakkapel voor 2-vlaks (niet mogelijk bij bouwnummer 71&77)
- Dakkapel achter 2-vlaks (bij bouwnummer 71&77 enkel mogelijk i.c.m. minder PV-panelen met als gevolg een mindere BENG score)

De getoonde plattegronden (van links naar rechts) zijn van bouwnummers 70 t/m 74. De opties gelden ook voor bouwnummers 75 t/m 79

PROJECT **Akkerranden, Oudendoorn** VERKOOPNUMMER 4900  
 SPECIFICATIE Fase 3 - 31 grondgebonden woningen TEKENINGNUMMER VK-04800-2  
 ONDERREEL Kopersopties rijwoningen A4800 zolder (bouwnummers 70 t/m 79)  
 PROJECTARCHITECT ir. S. Ozbek PROJECTLEIDER ir. S. Ozbek BETEKEND 22-06-2021 SCHAAL 1:50 FORMAAT A1


OPDRACHTGEVER **VORM 6D wonen BV**





1 Voorgevel 2 3 4 5 6

- Tuitgevel (standaard en alleen mogelijk bij bouwnummer 71&77)
- Dakraam groot (niet mogelijk bij bouwnummer 71&77)
- Dakraam klein (niet mogelijk bij bouwnummer 71&77)
- Dakkapel voor 2-vlaks (niet mogelijk bij bouwnummer 71&77 - bij bouwnummers 70, 72, 73, 74, 75, 76, 78 en 79 enkel mogelijk i.c.m. minder PV-panelen met als gevolg een mindere BENG score)
- Frans balkon (standaard en alleen mogelijk bij bouwnummers 74&78)

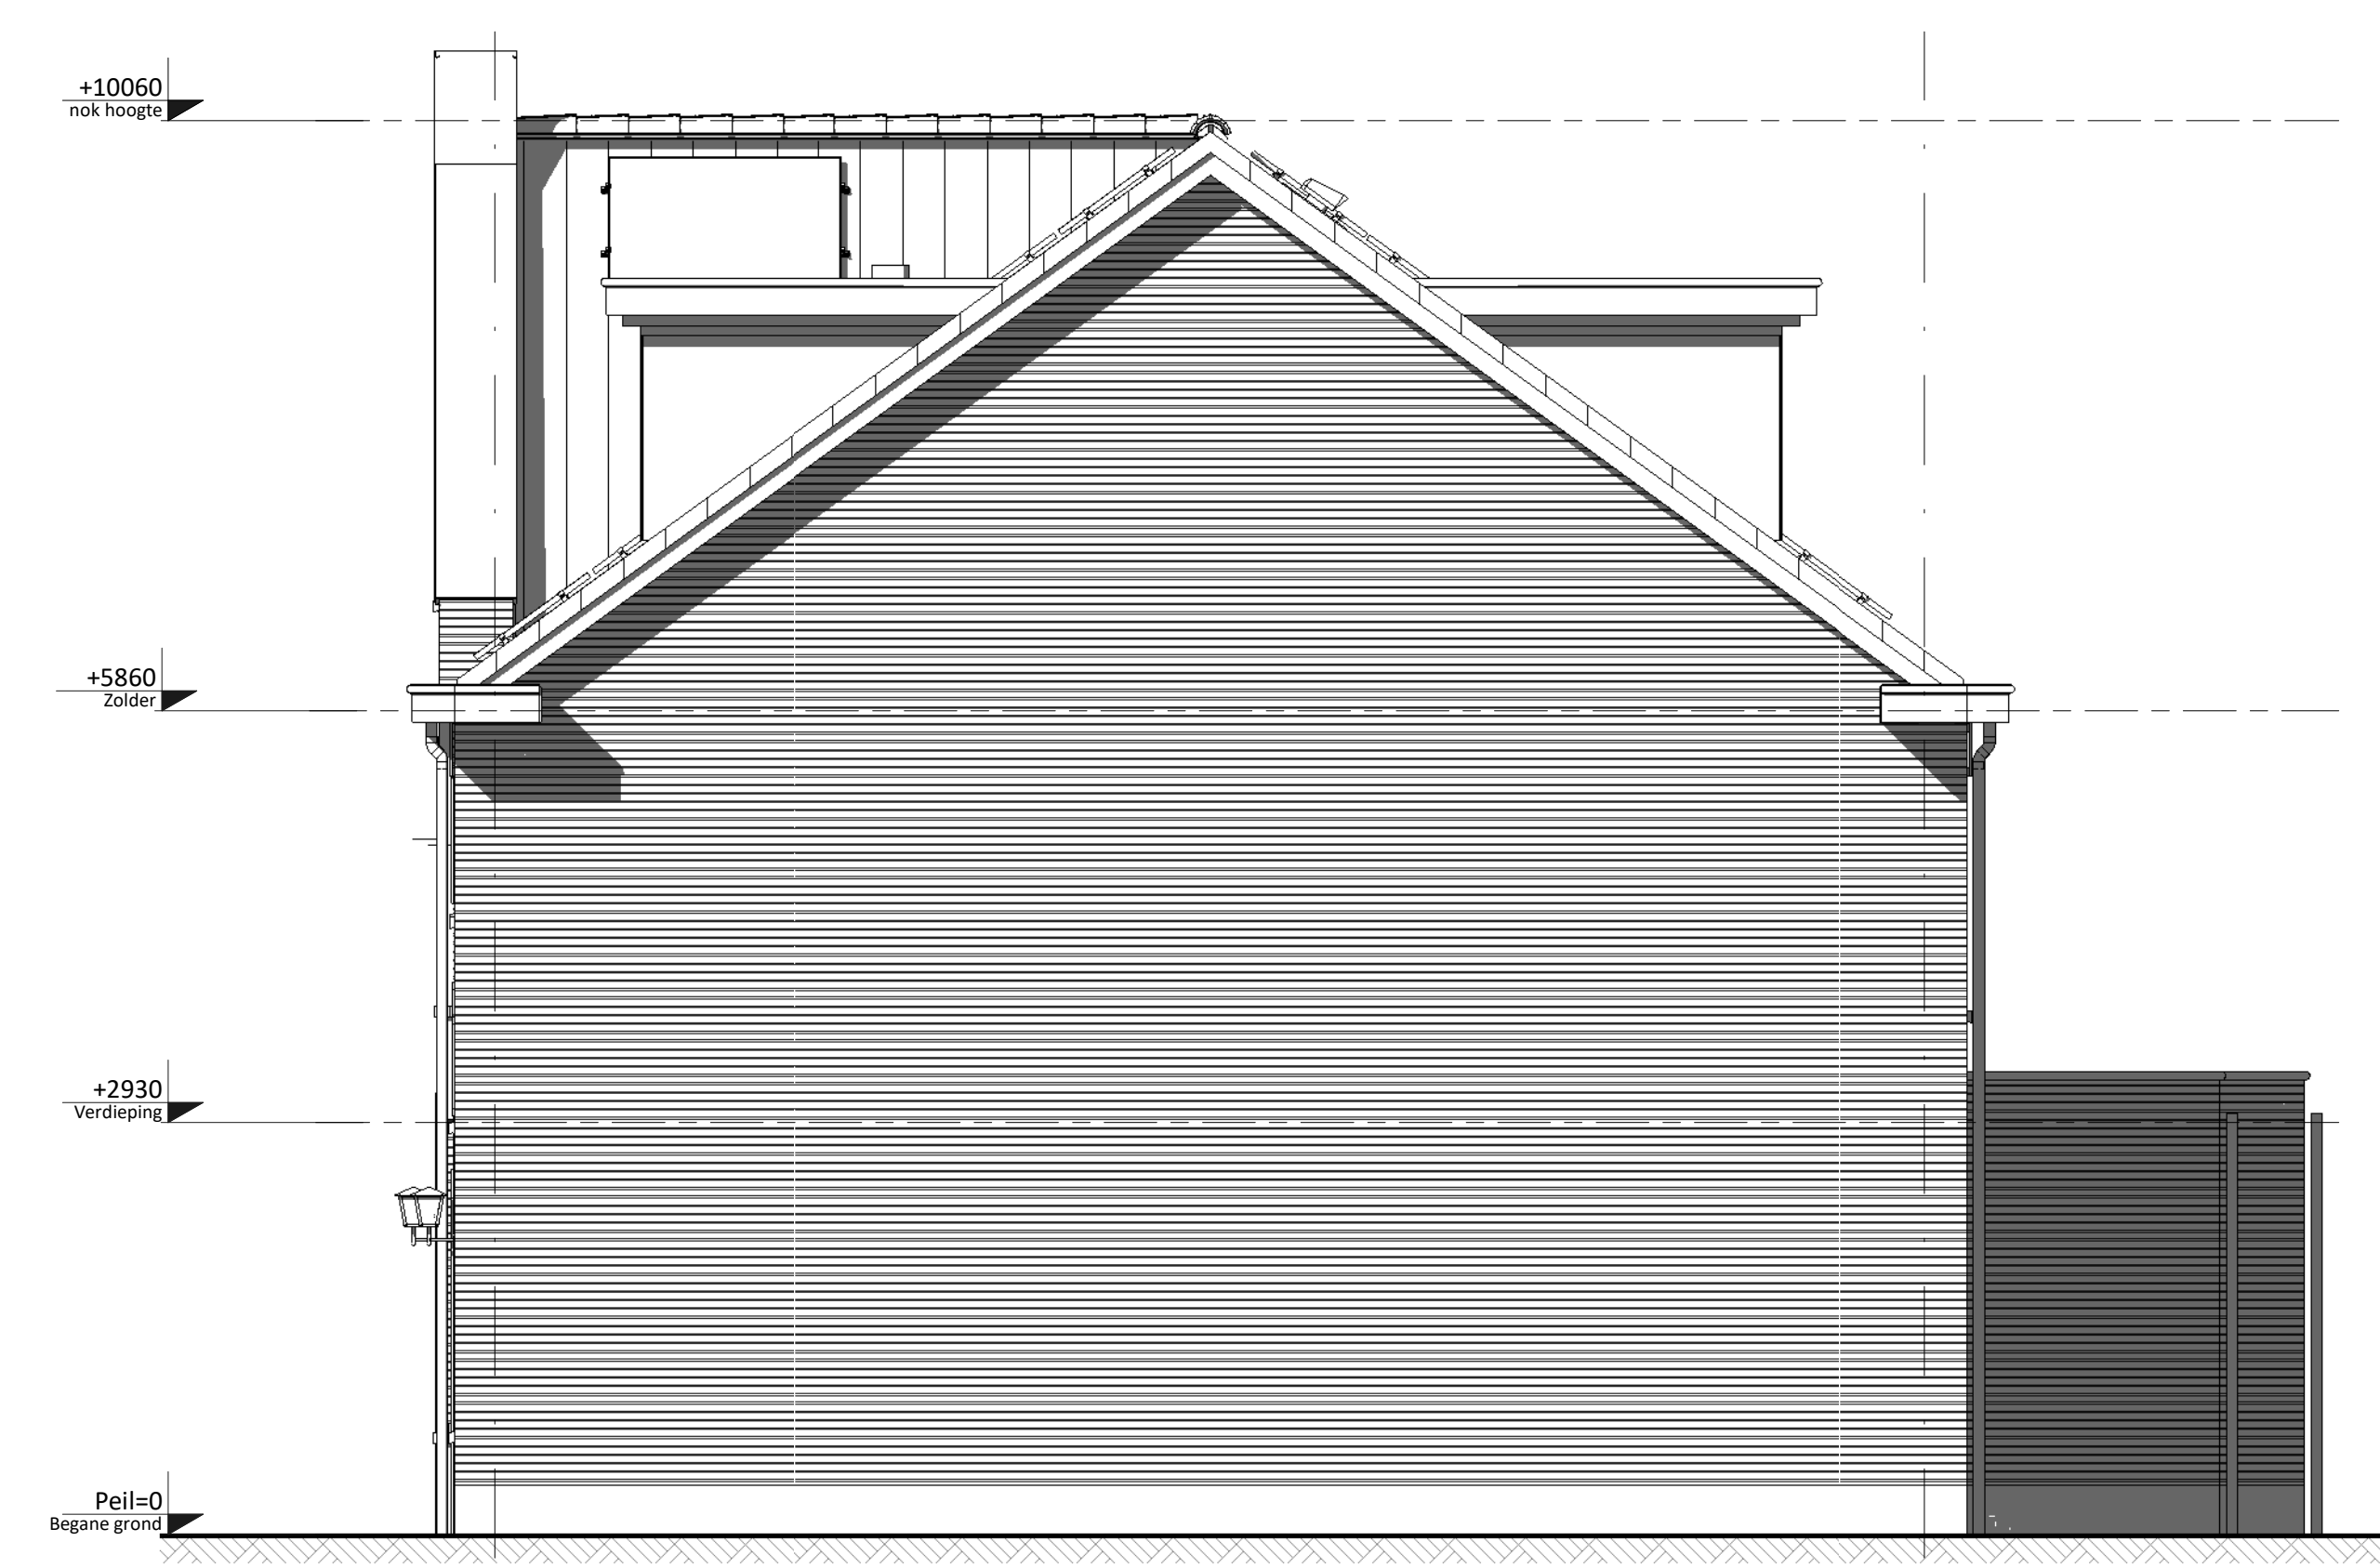


A Rechtergevel B

- Dakkapel voor 2-vlaks (niet mogelijk bij bouwnummer 71&77 - bij bouwnummers 70, 72, 73, 74, 75, 76, 78 en 79 enkel mogelijk i.c.m. minder PV-panelen met als gevolg een mindere BENG score)
- Dakkapel achter 2-vlaks (bij bouwnummer 71&77 enkel mogelijk i.c.m. minder PV-panelen met als gevolg een mindere BENG score)
- Aanbouw 1,8 m
- Aanbouw 2,4 m



6 Achtergevel 5 4 3 2 1

- Dakkapel 2-vlaks (bij bouwnummer 71&77 enkel mogelijk i.c.m. minder PV-panelen met als gevolg een mindere BENG score)
- Dakraam klein (links en/of rechts; bij bouwnummer 71&77 enkel mogelijk i.c.m. minder PV-panelen met als gevolg een mindere BENG score)
- Aanbouw 1,8 m
- Dakraam groot (links en/of rechts; bij bouwnummer 71&77 enkel mogelijk i.c.m. minder PV-panelen met als gevolg een mindere BENG score)
- PV panelen behorende bij de tuitgevel
- Aanbouw 2,4 m

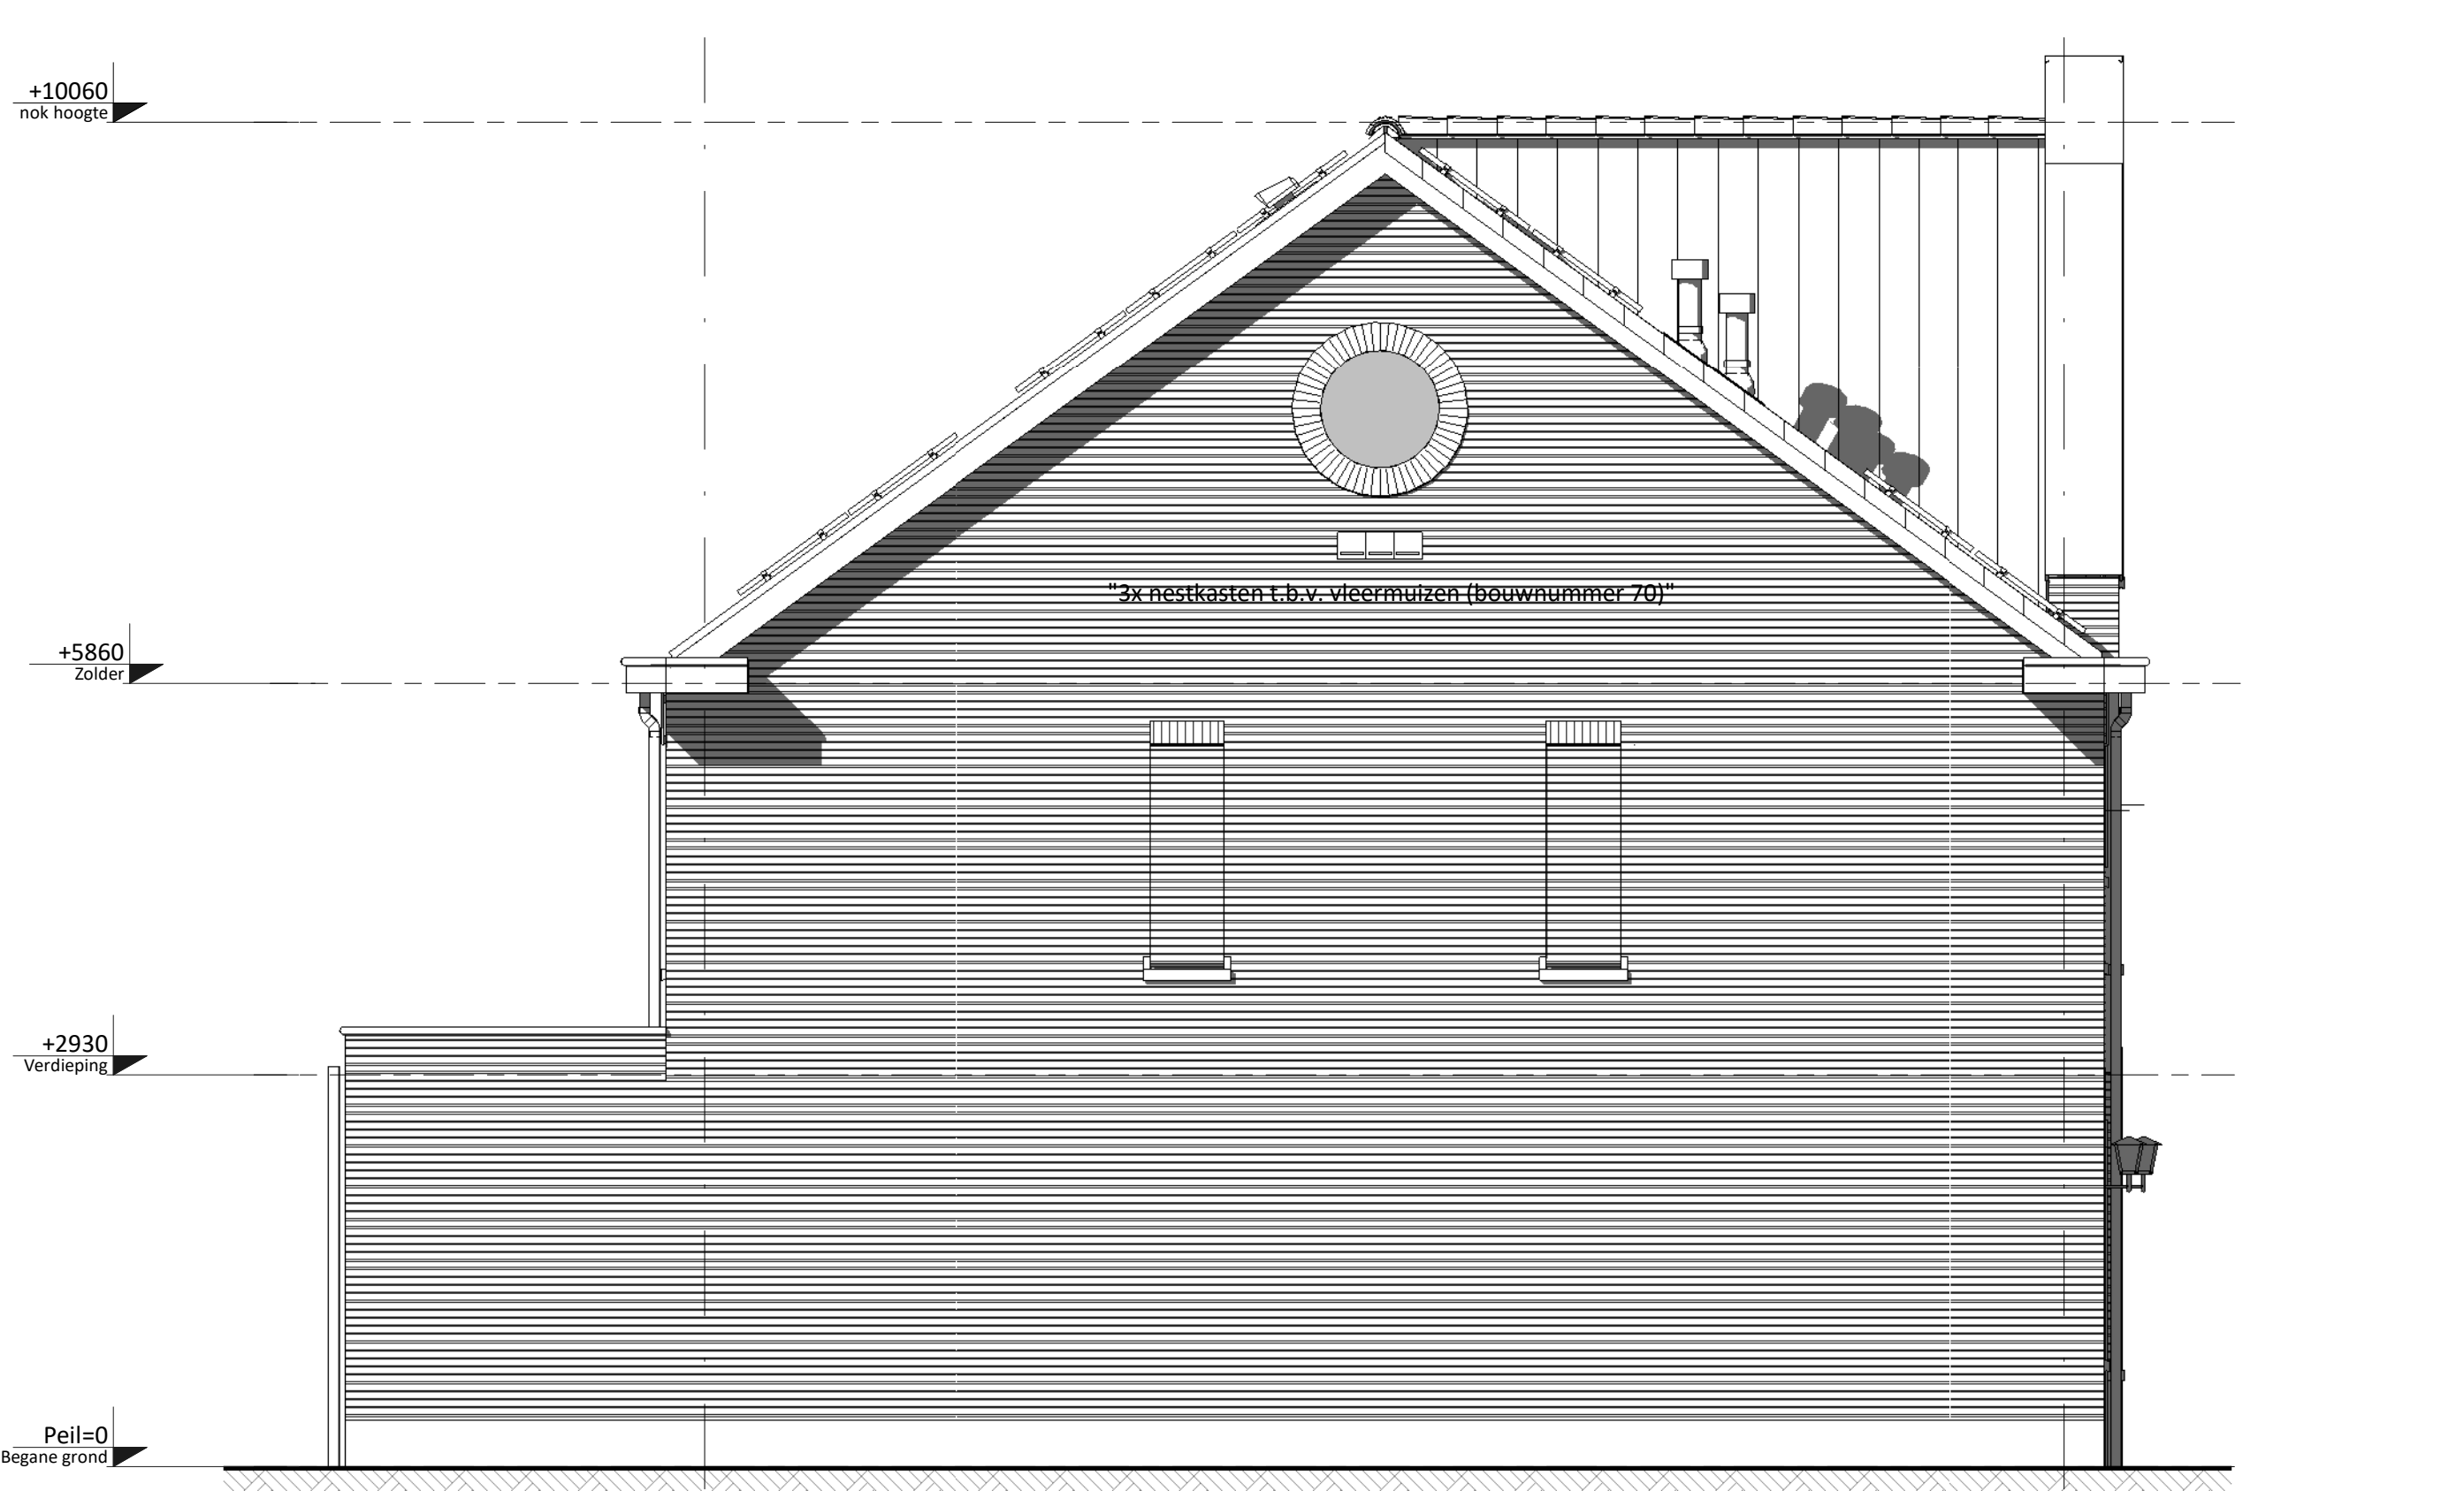

B Linkergevel A

- Aanbouw 2,4 m
- Tuitgevel (standaard en alleen mogelijk bij bouwnummer 71&77)

**RENVOOI ELEKTRA**

Centraaldoos / wandlichtpunt	Groepenkast
Enkelzijdige schakelaar (1050+v.l.)	Loze busleiding (300+v.l.)
Seriëschakelaar (1050+v.l.)	Bedrade busleiding (300+v.l.)
Wisselschakelaar (1050+v.l.)	Optische rookmelder
Gecombineerde enkelzijdige wandcontactdoos gearaad met enkelzijdige schakelaar (1050+v.l.)	Thermostaat (1500+v.l.)
Gecombineerde enkelzijdige wandcontactdoos gearaad met wisselschakelaar (1050+v.l.)	Schel
Enkele gearaade wandcontactdoos (300+v.l.)	Bekrukker
Dubbele gearaade wandcontactdoos (300+v.l.)	Alzigtpunt / Inblaaspunt
Dubbele gearaade wandcontactdoos voorzien van USB oplaadpunt (300+v.l.)	Regeling ventilatie (1500+v.l.)

CAP Centraal Aardpunt      MAGN Magneton  
CAI Centrale Antenne Installatie      WTW Mechanische Ventilatie (met warmterugwinning)  
KT Kooktoestel      R Rookmelder  
KK Koelkast      TEL Telecom aansluiting  
BOI Boiler      TH Thermostaat  
WPU Warmte Pomp Unit      VW Vaatwasser  
CON Omvormer l.b.v. pv cellen      WM Wasmachine  
WD Wasdroger

**KLEUREN EN MATERIALEN**

Ondersdeel	Materiaal/fabriekaat	Kleur	Bouwnummer
Gevelmetselwerk	Baksteen metselwerk, waalformaat, halfsteens	Rood geruanceerd Bruin geruanceerd	86, 96, 97 70, 72-76, 78, 79, 81, 88, 89, 91, 94, 95 71, 77, 80, 82-85, 87, 90, 92, 93, 98-100
Plintmetselwerk & rollaag plint	Baksteen metselwerk, waalformaat, halfsteens	Rood geruanceerd Bruin geruanceerd	80, 82-85, 87, 90, 92, 93, 96-100 81, 86, 88, 89, 91, 94, 95
Gemetselde bergingen	Baksteen metselwerk, waalformaat, halfsteens	Rood geruanceerd Bruin geruanceerd	82, 83 84, 85
Rollaag begane grond	Baksteen metselwerk, waalformaat, halfsteens	Rood geruanceerd Bruin geruanceerd	70, 72-76, 78-80, 82-85, 88, 89, 91, 94-97 71, 77, 81, 86, 87, 90, 92, 93, 98-100
Rollaag verdiepingen	Baksteen metselwerk, waalformaat, halfsteens	Rood geruanceerd Bruin geruanceerd	96, 97 70, 72-76, 78-80, 82-85, 88, 89, 91, 94, 95 71, 77, 81, 86, 87, 90, 92, 93, 98-100
Rollaag dakrand top/tuitgevels	Baksteen metselwerk, waalformaat, halfsteens	Rood geruanceerd Bruin geruanceerd	80 71, 77, 81, 86
Rollaag voordeuren	Baksteen metselwerk, waalformaat, halfsteens	Rood geruanceerd Bruin geruanceerd	83, 85, 87, 90, 92, 93, 98-100 86, 88, 91, 94, 95
Rollaag rond	Baksteen metselwerk, waalformaat, halfsteens	Bruin geruanceerd	70, 79
Kaders voordeur/pui	Baksteen metselwerk, waalformaat, halfsteens Kunststeen	Rood geruanceerd Bruin geruanceerd Wit	80, 82-85, 98-100 81, 86 70-79
Zijwangen kozijnen verdieping	Baksteen metselwerk, waalformaat, halfsteens Kunststeen	Rood geruanceerd Wit	97 70-79
Verticaal metselwerk	Baksteen metselwerk, waalformaat, halfsteens	Rood geruanceerd Bruin geruanceerd	80, 83, 85 81, 86
Voegwerk	Doorgestroken gepointmaster, verdept	middelegrijs	Alle
Gevelankers	Staal	Zwart	80, 81, 86
Raamdorpels	Beton	Natuur	Alle
Spekbanden	Beton	Natuur	71, 77, 80-86, 88, 89, 92, 93, 99
Gevelbekleding bergingen	Houten rabatdelen	Zwart gepregneerd	80, 81, 86
Latereen	Staal	Wit - RAL 9010	Alle
Afdekkingen top-/tuitgevels	Zink	Natuur	71, 77, 80, 81, 86, 87, 90, 91, 95-97
Ventilatie dakkap	Kunststof, losse dakdoornvoeren	Zwart	Alle
Buiten kozijnen	Hardhout	Wit - RAL 9010	Alle
Voordeuren	Vlakke buitendeuren (zie gevelbeleid)	Kobaltblauw - RAL 5013 Moogroen - RAL 6005 Wipgroen - RAL 3005	80-83, 86, 96, 97 70, 72-76, 78, 79, 84, 85, 88, 89, 91, 94, 95 71, 77, 87, 90, 92, 93, 98-100
Tuin- en bergijgsdeuren	Hardhout	Wit - RAL 9010	Alle
Ramen & glaskroeden	Hardhout	Wit - RAL 9010	Alle
Beglazingprofielstelsysteem	Blank geanodiseerd aluminium	nature grey	Alle
Hekwerk Frans balkon	Staal	Wit - RAL 9010	74, 78, 82, 84
Dalgpennen	Keramische pan, Flanders Plus	Antraciet	Alle
Plattendaken en uitbouwen (optioneel)	Bitumineuze dakbedekking	Antraciet	Alle
Isolatieglas	HR++ glas	Blank	Alle
Panelen in kozijnen	colorbel	Antracietgrijs	70-98, 100
Vensterbank	Holonte	Wit	Alle
Dorpels onder buitendeur	Holonte	Antraciet grijs	Alle
Sectionaaldeuren	Moogroen RAL 6005	Moogroen RAL 6005	80-86
Stucwerk	Raspag plint woning	Grijs Antraciet	70, 72-76, 78, 79 71, 77
Zijwangen dakkapel	Hout	Wit - RAL 9010	87, 91, 98
Dalgoten / luifel	Getimverd, multiplex	Wit - RAL 9010	Alle
Goot- / luifelbekleding	EPDM	Zwart	Alle
Hemelwaterafvoeren	PVC	Grijs	Alle
Daktrim	Aluminium	Wit - RAL 9010	Alle
Verlichtingsarmaturen	Buitenlamp Essen M	Donker groen	70-79, 83, 85, 96, 97

Ventilatie dakraam n.b. positie Lum. PV-panelen  
PV-panelen: aanlat en sturing indicator  
(n.b. afhankelijk van BENG berekening/zonning)

**RENVOOI ALGEMEEN**

- entree woningen
- meterkast, voorzien van underlayment meterkastbord inclusief zijwangen
- tegelwerk
- maaiveld
- colorbel

De getoonde gevelaanzichten (van links naar rechts) zijn van bouwnummers 70 t/m 74. De opties gelden ook voor bouwnummers 75 t/m 79