



Plattegrond


1x uitvoeren  
 bouwnummer getekend: 101

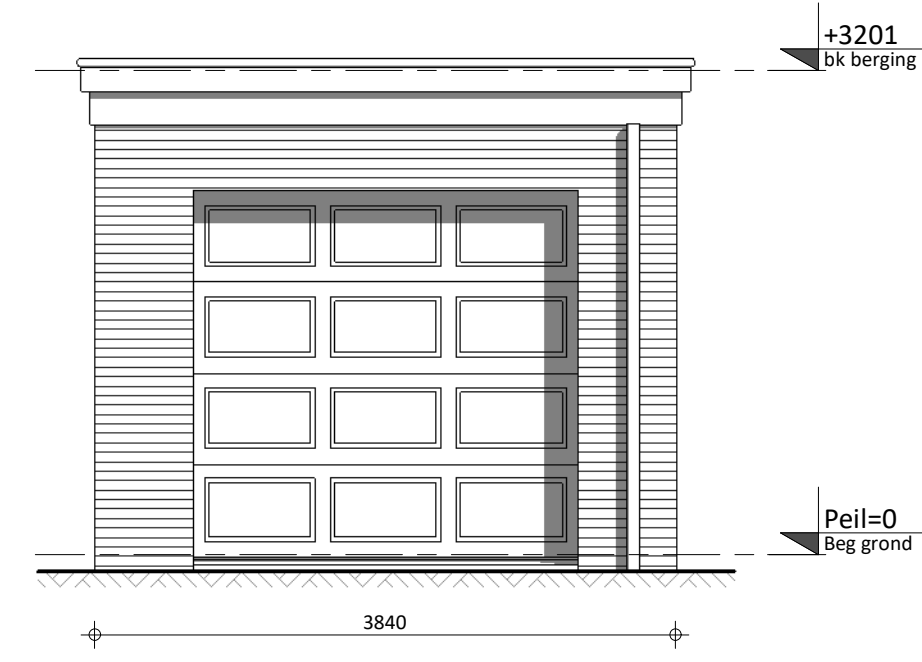


Vooranzicht

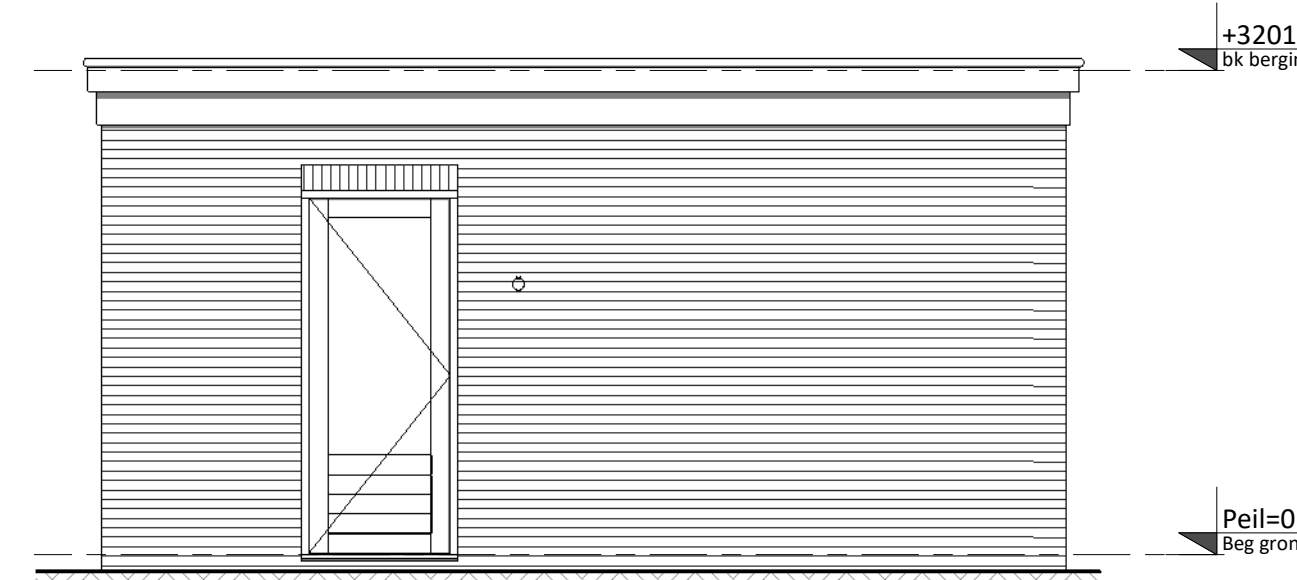


Linker zijanzicht

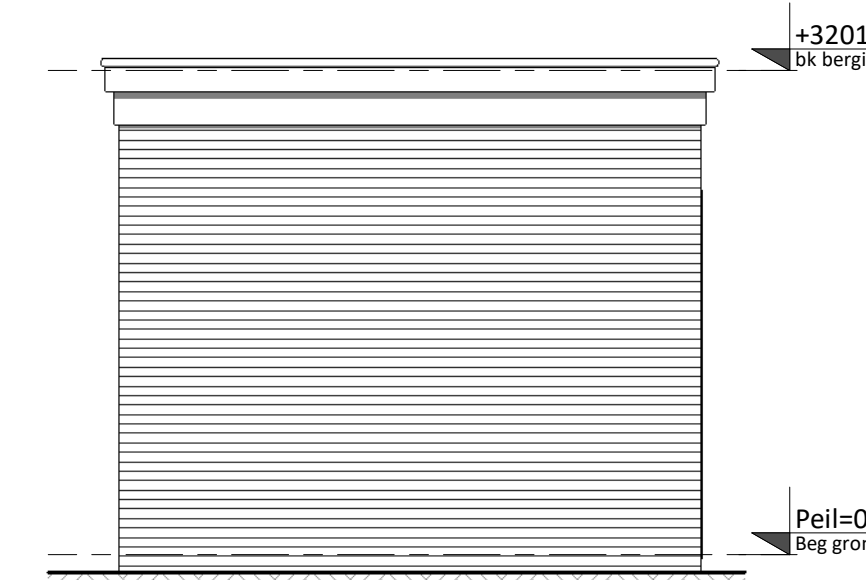

Achteraanzicht

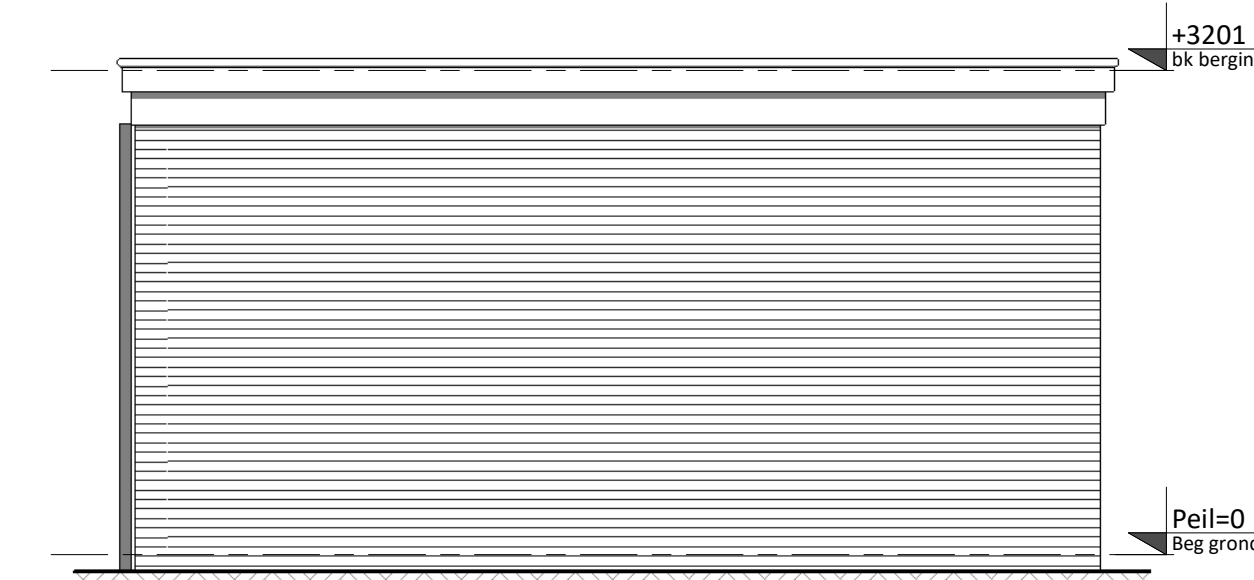


Rechter zijanzicht

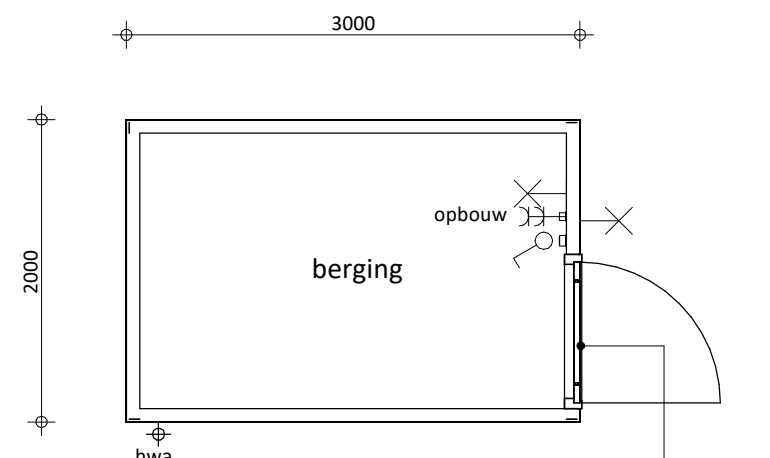


Plattegrond (type 1)


5x uitvoeren  
 bouwnummer getekend: 131, 132, 133  
 bouwnummer gespiegeld: 136, 143

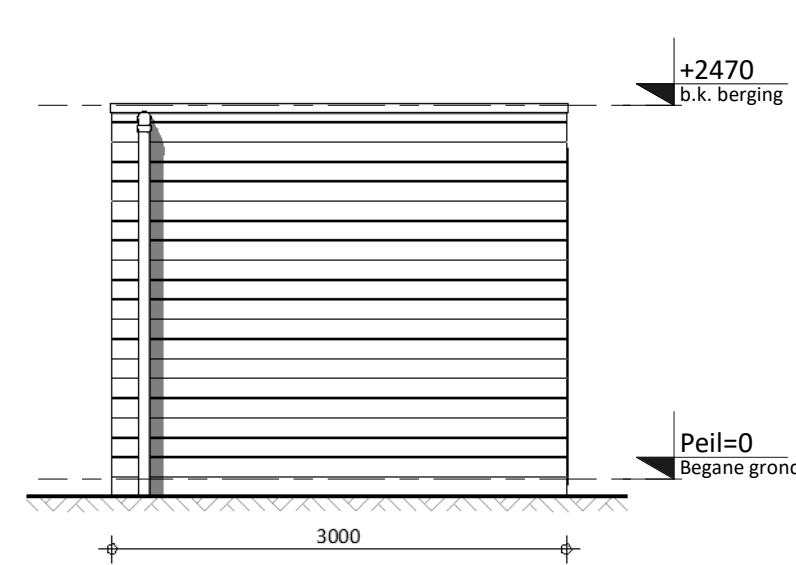


Vooranzicht

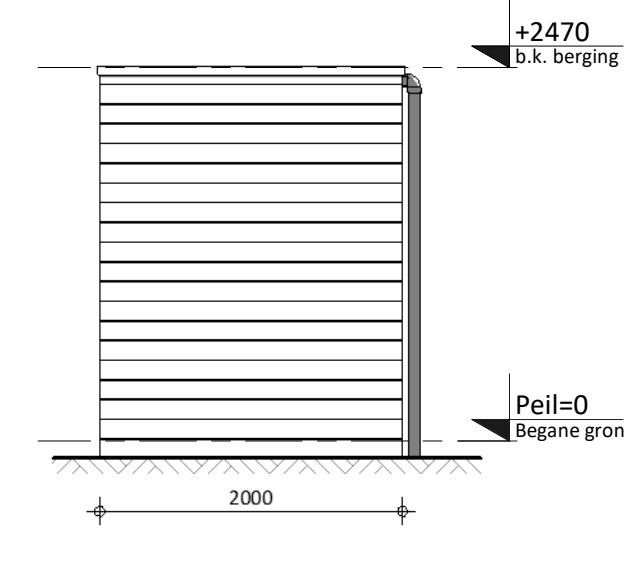


Linker zijanzicht

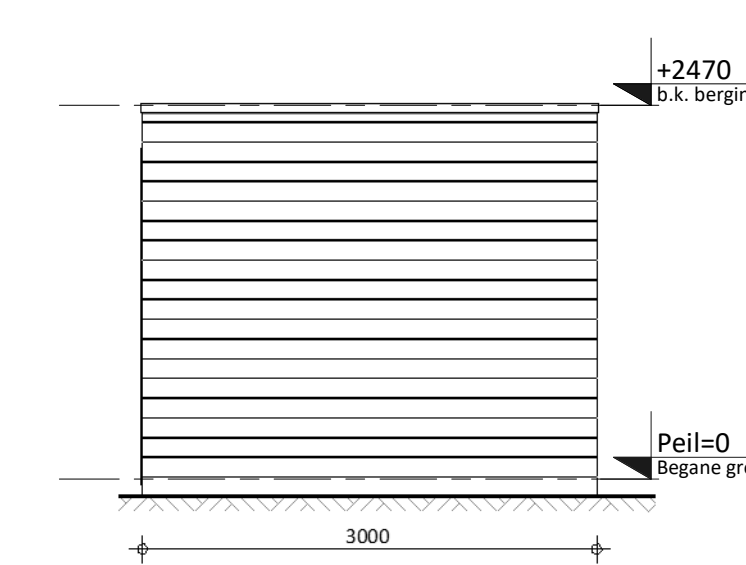

Achteraanzicht

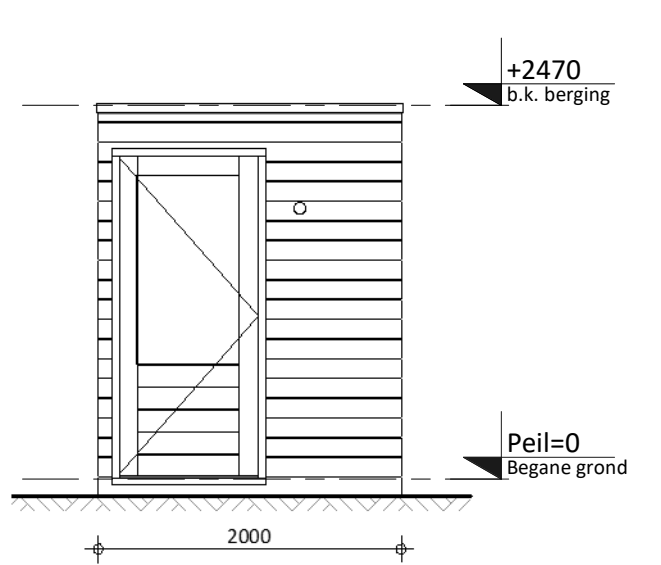


Rechter zijanzicht

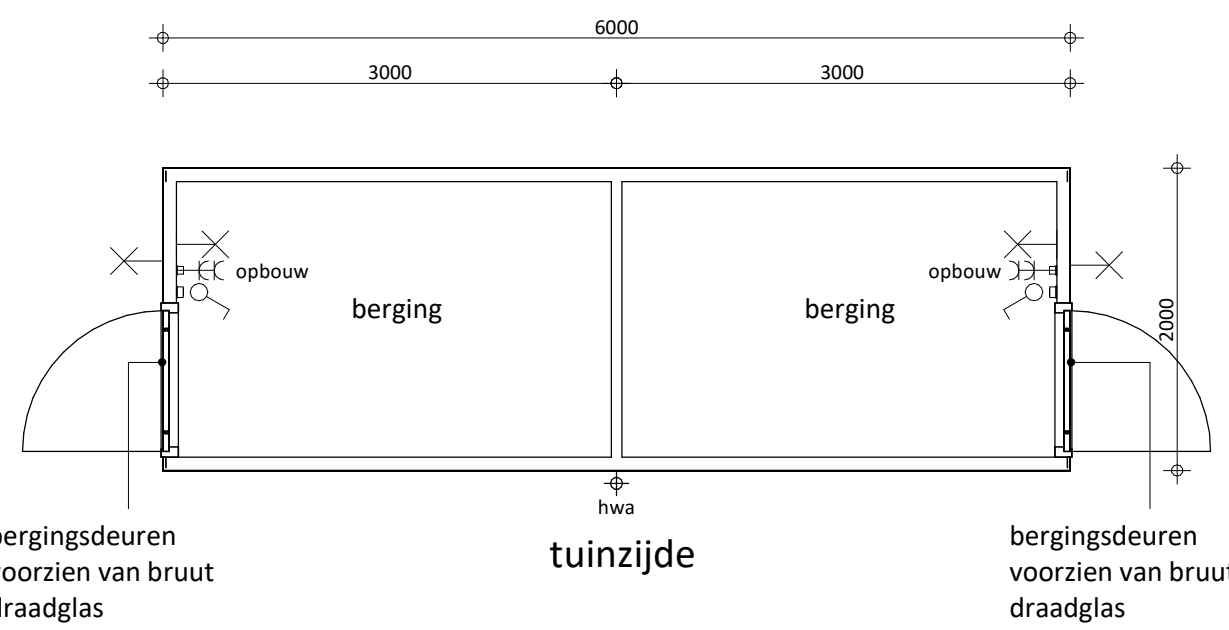


Plattegrond (type 2)


8x uitvoeren  
 bouwnummers: 129/130, 134/135, 137/138,  
 139/140, 141/142, 144/145, 146/147, 148/149

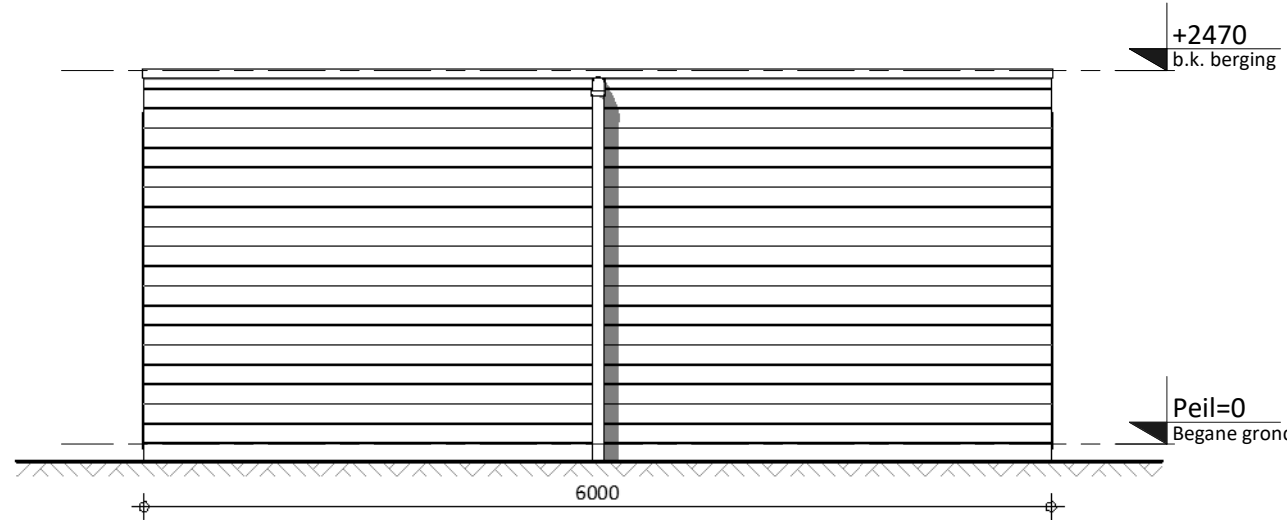


Vooranzicht

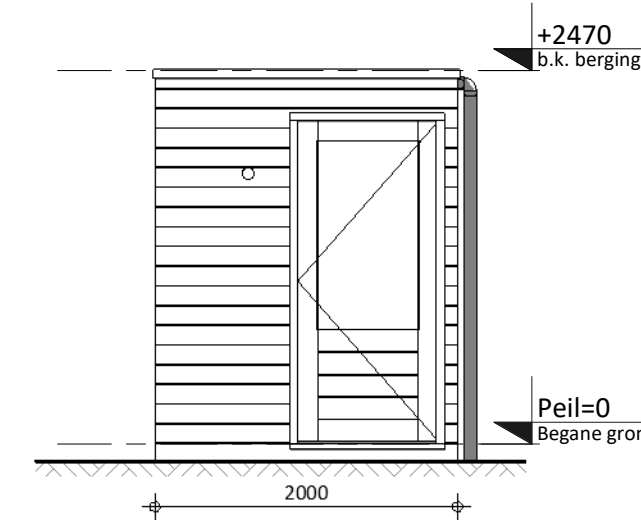


Linker zijanzicht

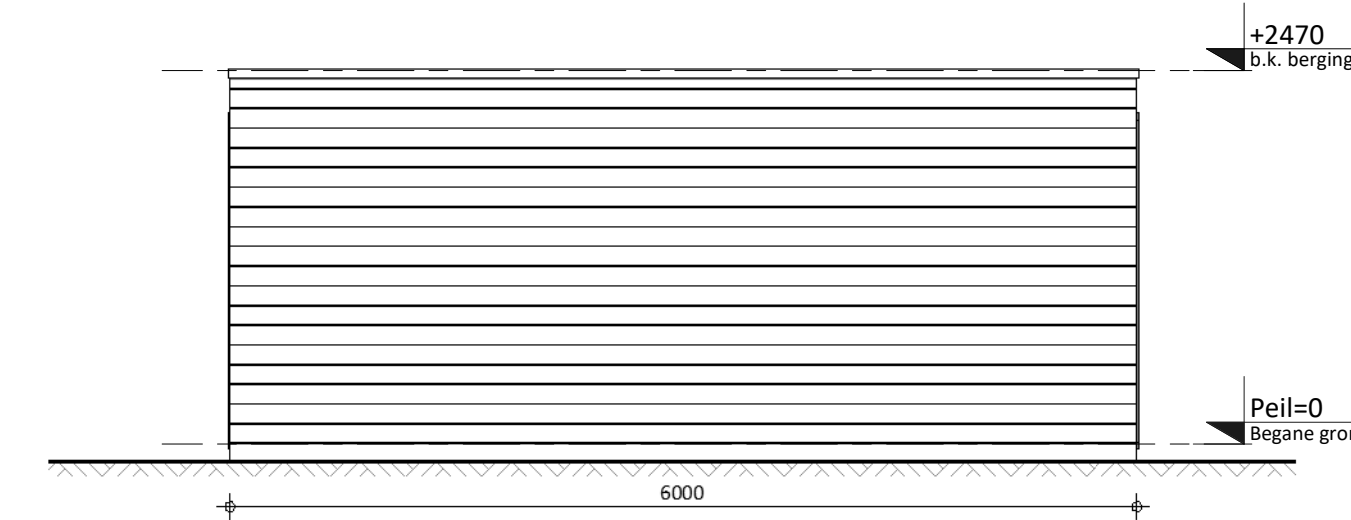

Achteraanzicht

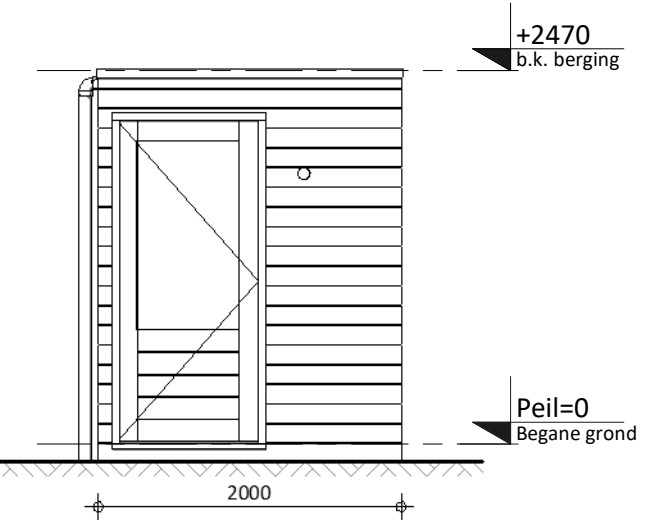


Rechter zijanzicht

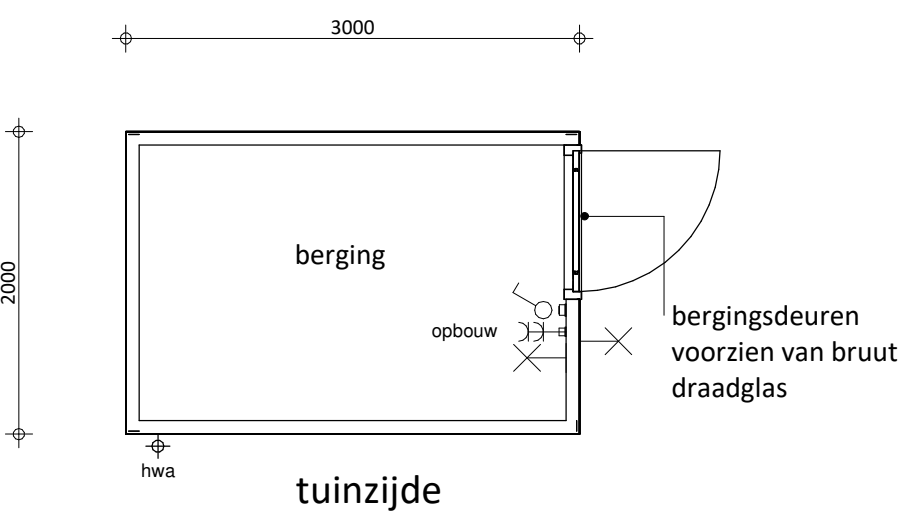


Plattegrond (type 3)


1x uitvoeren  
 bouwnummer getekend: 150

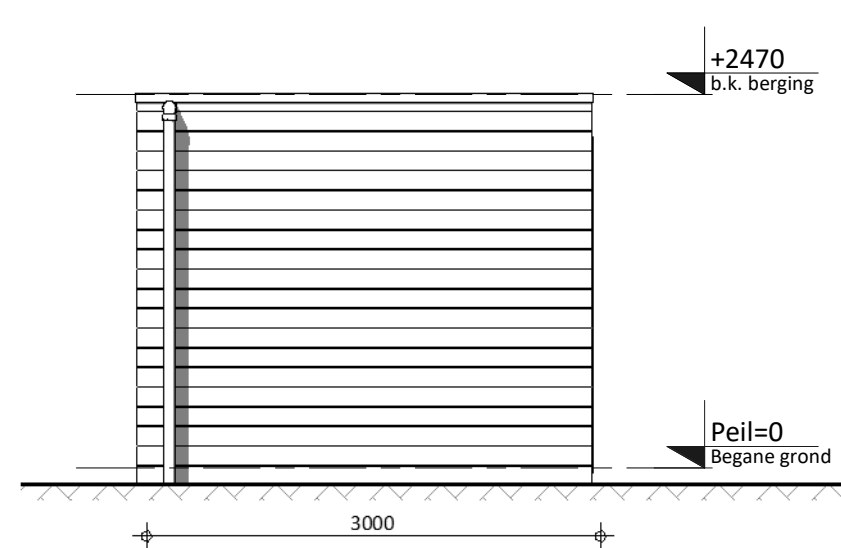


Vooranzicht

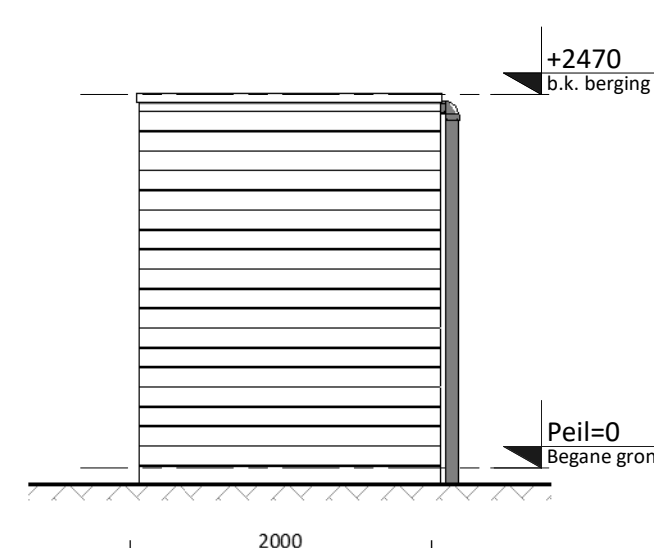

Linker zijanzicht

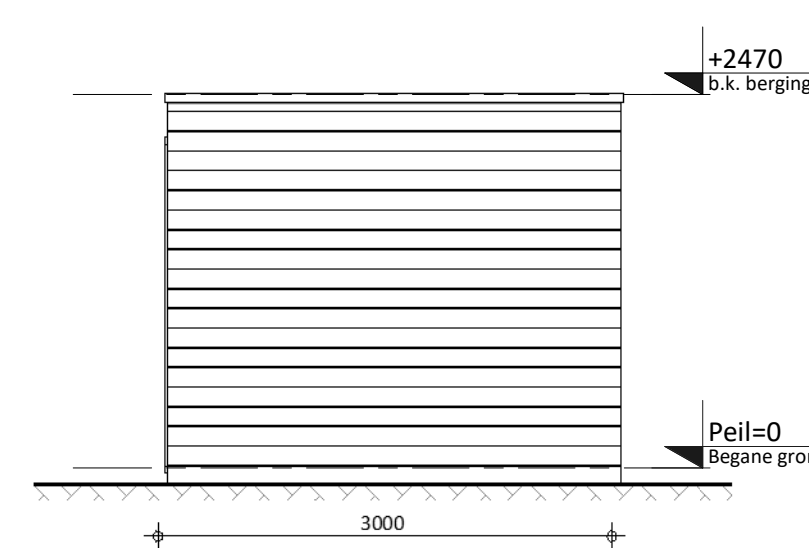

Achteraanzicht

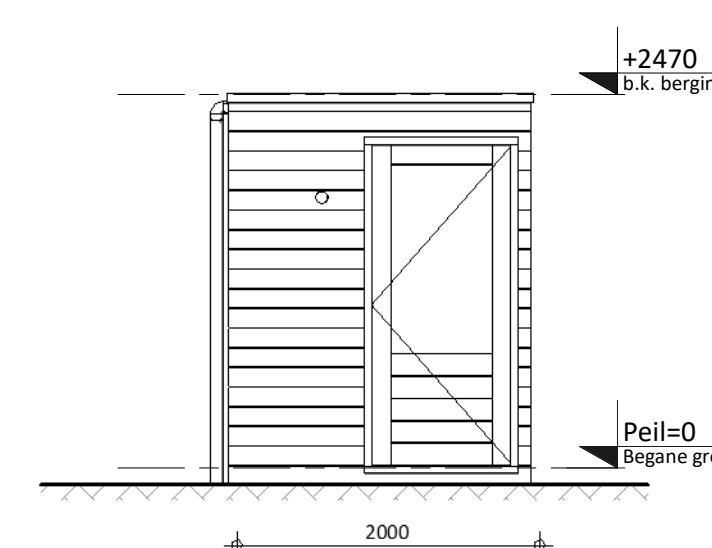

Rechter zijanzicht

PROJECT Akkerranden, Oudenhorn  
 SPECIFICATIE Fase 4 - 50 grondgebonden woningen  
 ONDERDEEL Overzichtsblad Bergingen, bouwnrs. 101 en 129 t/m 150  
 PROJECTARCHITECT ir. S. Ozbek  
 PROJECTLEIDER ir. S. Ozbek  
 GETEKEND 11-10-2021  
 SCHAAL 1:50  
 FORMAAT A1

OPDRACHTGEVER **VORM 6D wonen BV**

VERKOOPNUMMER 4900  
 TEKENINGNUMMER VK-600