

• Aanbouw 1,8m

• Brede gevelpui met dubbele openslaande deuren


• Aanbouw 2,4m

• Brede gevelpui met dubbele openslaande deuren in het midden

RENVOOI ELEKTRA	
	Centraaldoos / wandlichtpunt
	Enkelpolige schakelaar (1050+vl.)
	Serieschakelaar (1050+vl.)
	Wisselschakelaar (1050+vl.)
	Gecombineerde enkelpolige wandcontactdoos geaard met enkelpolige schakelaar (1050+vl.)
	Gecombineerde enkelpolige wandcontactdoos geaard met wisselschakelaar (1050+vl.)
	Enkele geaarde wandcontactdoos (300+vl.)
	Dubbele geaarde wandcontactdoos (300+vl.)
	Dubbele geaarde wandcontactdoos voorzien van USB oplaadpunt (300+vl.)
	Groepenkast
	Loze buisleiding (300+vl.)
	Bedrade buisleiding (300+vl.)
	Optische rookmelder
	Thermostaat (1500+vl.)
	Schel
	Beldrukker
	Afzuigpunt / Inblaaspunt
	Regeling ventilatie (1500+vl.)
<b>CAP</b>	Centraal Aardpunt
<b>CAI</b>	Centrale Antenne Installatie
<b>KT</b>	Kooktoestel
<b>KK</b>	Koelkast
<b>BOI</b>	Boiler
<b>WPU</b>	Warme Pomp Unit
<b>CON</b>	Omvormer t.b.v. pv cellen
<b>MAGN</b>	Magnetron
<b>WTW</b>	Mechanische Ventilatie (met warmterugwinning)
<b>R</b>	Rookmelder
<b>TEL</b>	Telecom aansluiting
<b>TH</b>	Thermostaat
<b>VW</b>	Vaatwasser
<b>WD</b>	Wasdroger
<b>WM</b>	Wasmachine
RENVOOI ALGEMEEN	
	entree woningen
	meterkast, voorzien van underlayment meterkastbord inclusief zijwanden
	tegelwerk
	maaiveld
	colorbel

De getoonde plattegronden (van links naar rechts) zijn van bouwnummers 87 t/m 90. De opties gelden ook voor bouwnummers 91 t/m 97.

PROJECT	Oudenhorn, Akkerranden		VERKOOPNUMMER	4900
SPECIFICATIE	Fase 3 - 31 grondgebonden woningen		TEKENINGNUMMER	VK-04200-0
ONDERREEL	Kopersopties rijwoningen A4200 begane grond (bouwnummers 87 t/m 97)			
PROJECTARCHITECT	ir. S. Ozbek	PROJECTLEIDER	ir. S. Ozbek	BETREKEND 22-06-2021
OPDRACHTGEVER	VORM 6D wonen BV			
GEWILD	A	C	E	G
	B	D	F	H
			I	J

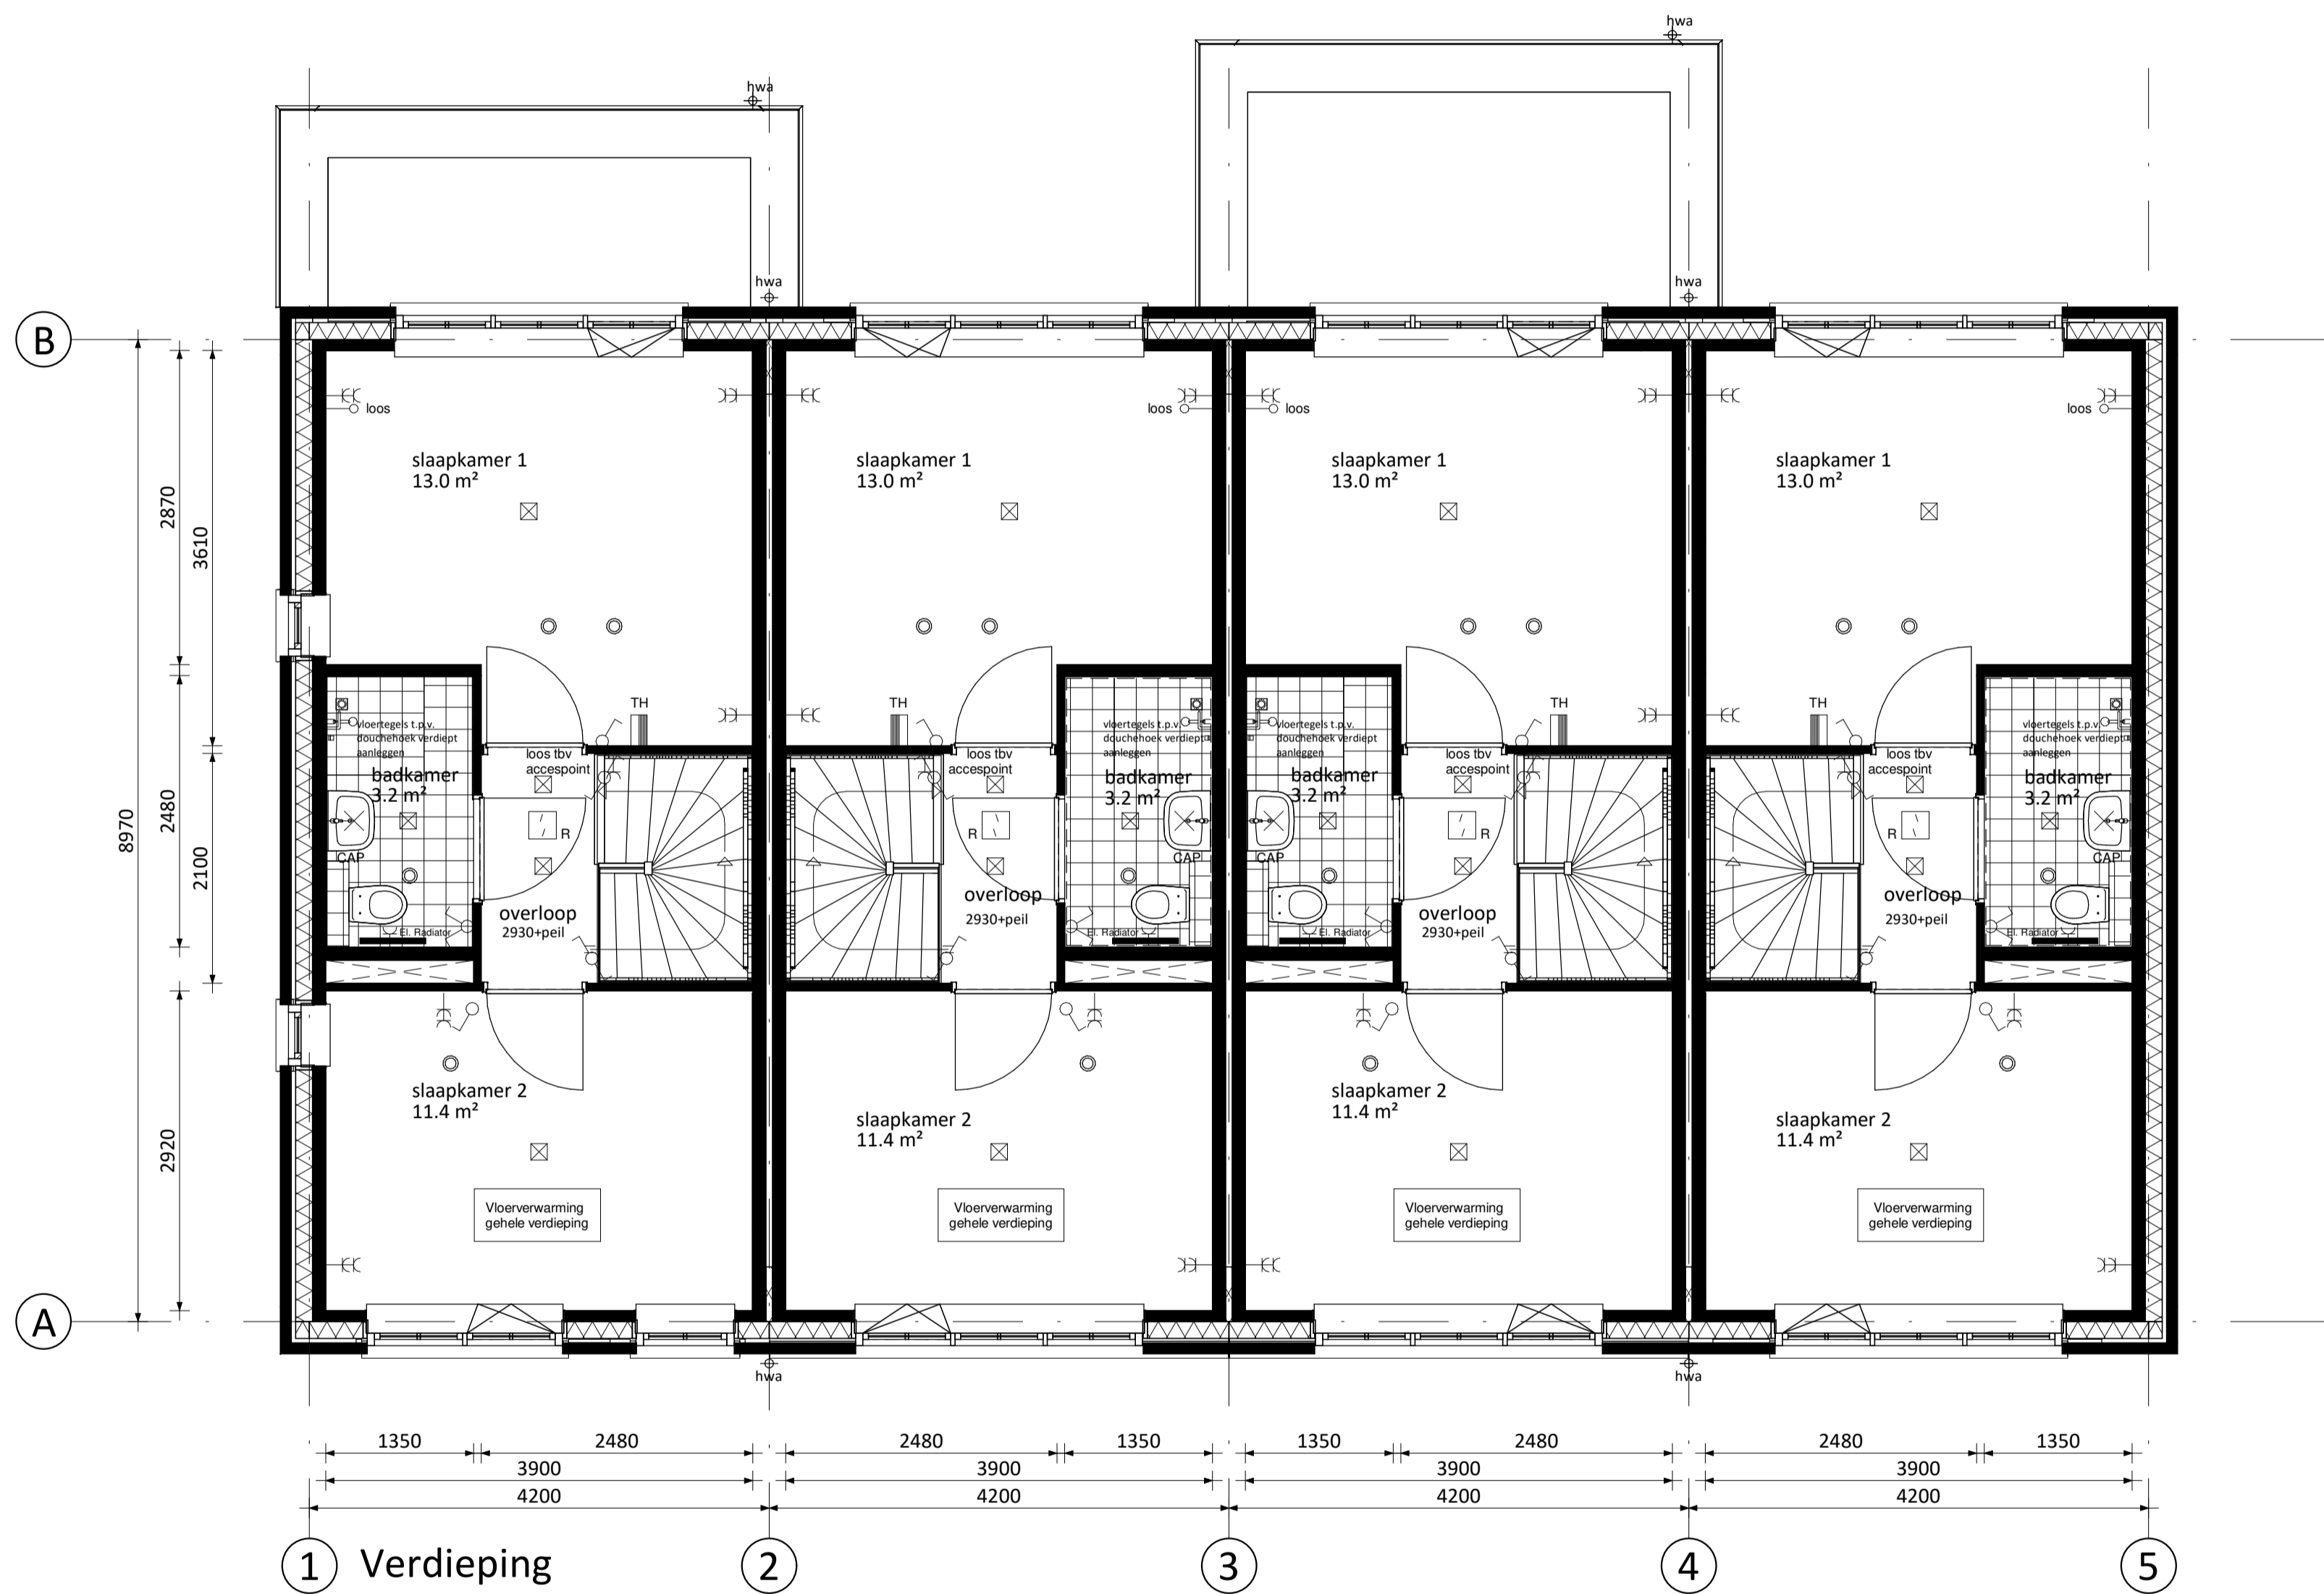

- Aanbouw 1,8m (op de begane grond)
- Kozijnen zijgevel verdieping (standaard en alleen mogelijk bij bouwnummers 87 en 97)

- Aanbouw 2,4m (op de begane grond)


RENVOOI ELEKTRA			
☒	Centraaldoos / wandlichtpunt	☐	Groepenkast
⊗	Enkelpolige schakelaar (1050+vl.)	⊗	Loze buisleiding (300+vl.)
⊗	Serieschakelaar (1050+vl.)	⊗	Bedrade buisleiding (300+vl.)
⊗	Wisselschakelaar (1050+vl.)	⊗	Optische rookmelder
⊗	Gecombineerde enkelvoudige wandcontactdoos geaard met enkelpolige schakelaar (1050+vl.)	⊗	Thermostaat (1500+vl.)
⊗	Gecombineerde enkelvoudige wandcontactdoos geaard met wisselschakelaar (1050+vl.)	⊗	Schel
⊗	Enkele geaarde wandcontactdoos (300+vl.)	⊗	Beldrukker
⊗	Dubbele geaarde wandcontactdoos (300+vl.)	⊗	Afzuigpunt / Inblaaspunt
⊗	Dubbele geaarde wandcontactdoos voorzien van USB oplaadpunt (300+vl.)	⊗	Regeling ventilatie (1500+vl.)
CAP	Centraal Aardpunt	MAGN	Magnetron
CAI	Centrale Antenne Installatie	WTW	Mechanische Ventilatie (met warmterugwinning)
KT	Kooktoestel	R	Rookmelder
KK	Koelkast	TEL	Telecom aansluiting
BOI	Boiler	TH	Thermostaat
WPU	Warmte Pomp Unit	VW	Vaatwasser
CON	Omvormer t.b.v. pv cellen	WD	Wasdroger
		WM	Wasmachine
RENVOOI ALGEMEEN			
▲	entree woningen		
mk	meterkast, voorzien van underlayment meterkastbord inclusief zijwanden		
⊞	tegelwerk		
⊞	maaiveld		
●	colorbel		

De getoonde plattegronden (van links naar rechts) zijn van bouwnummers 87 t/m 90. De opties gelden ook voor bouwnummers 91 t/m 97.

PROJECT Oudenhorn, Akkerranden VERKOOPNUMMER 4900  
 SPECIFICATIE Fase 3 - 31 grondgebonden woningen TEKENINGNUMMER VK-04200-1  
 ONDERREEL Kopersopties rijwoningen A4200 verdieping (bouwnummers 87 t/m 97)  
 PROJECTARCHITECT ir. S. Ozbek PROJECTLEIDER ir. S. Ozbek BETREKEND 22-06-2021 SCHAAL 1:50 FORMAAT A1

OPDRACHTGEVER **VORM 6D wonen BV**  
 GEWILD A B C D E F G H I J



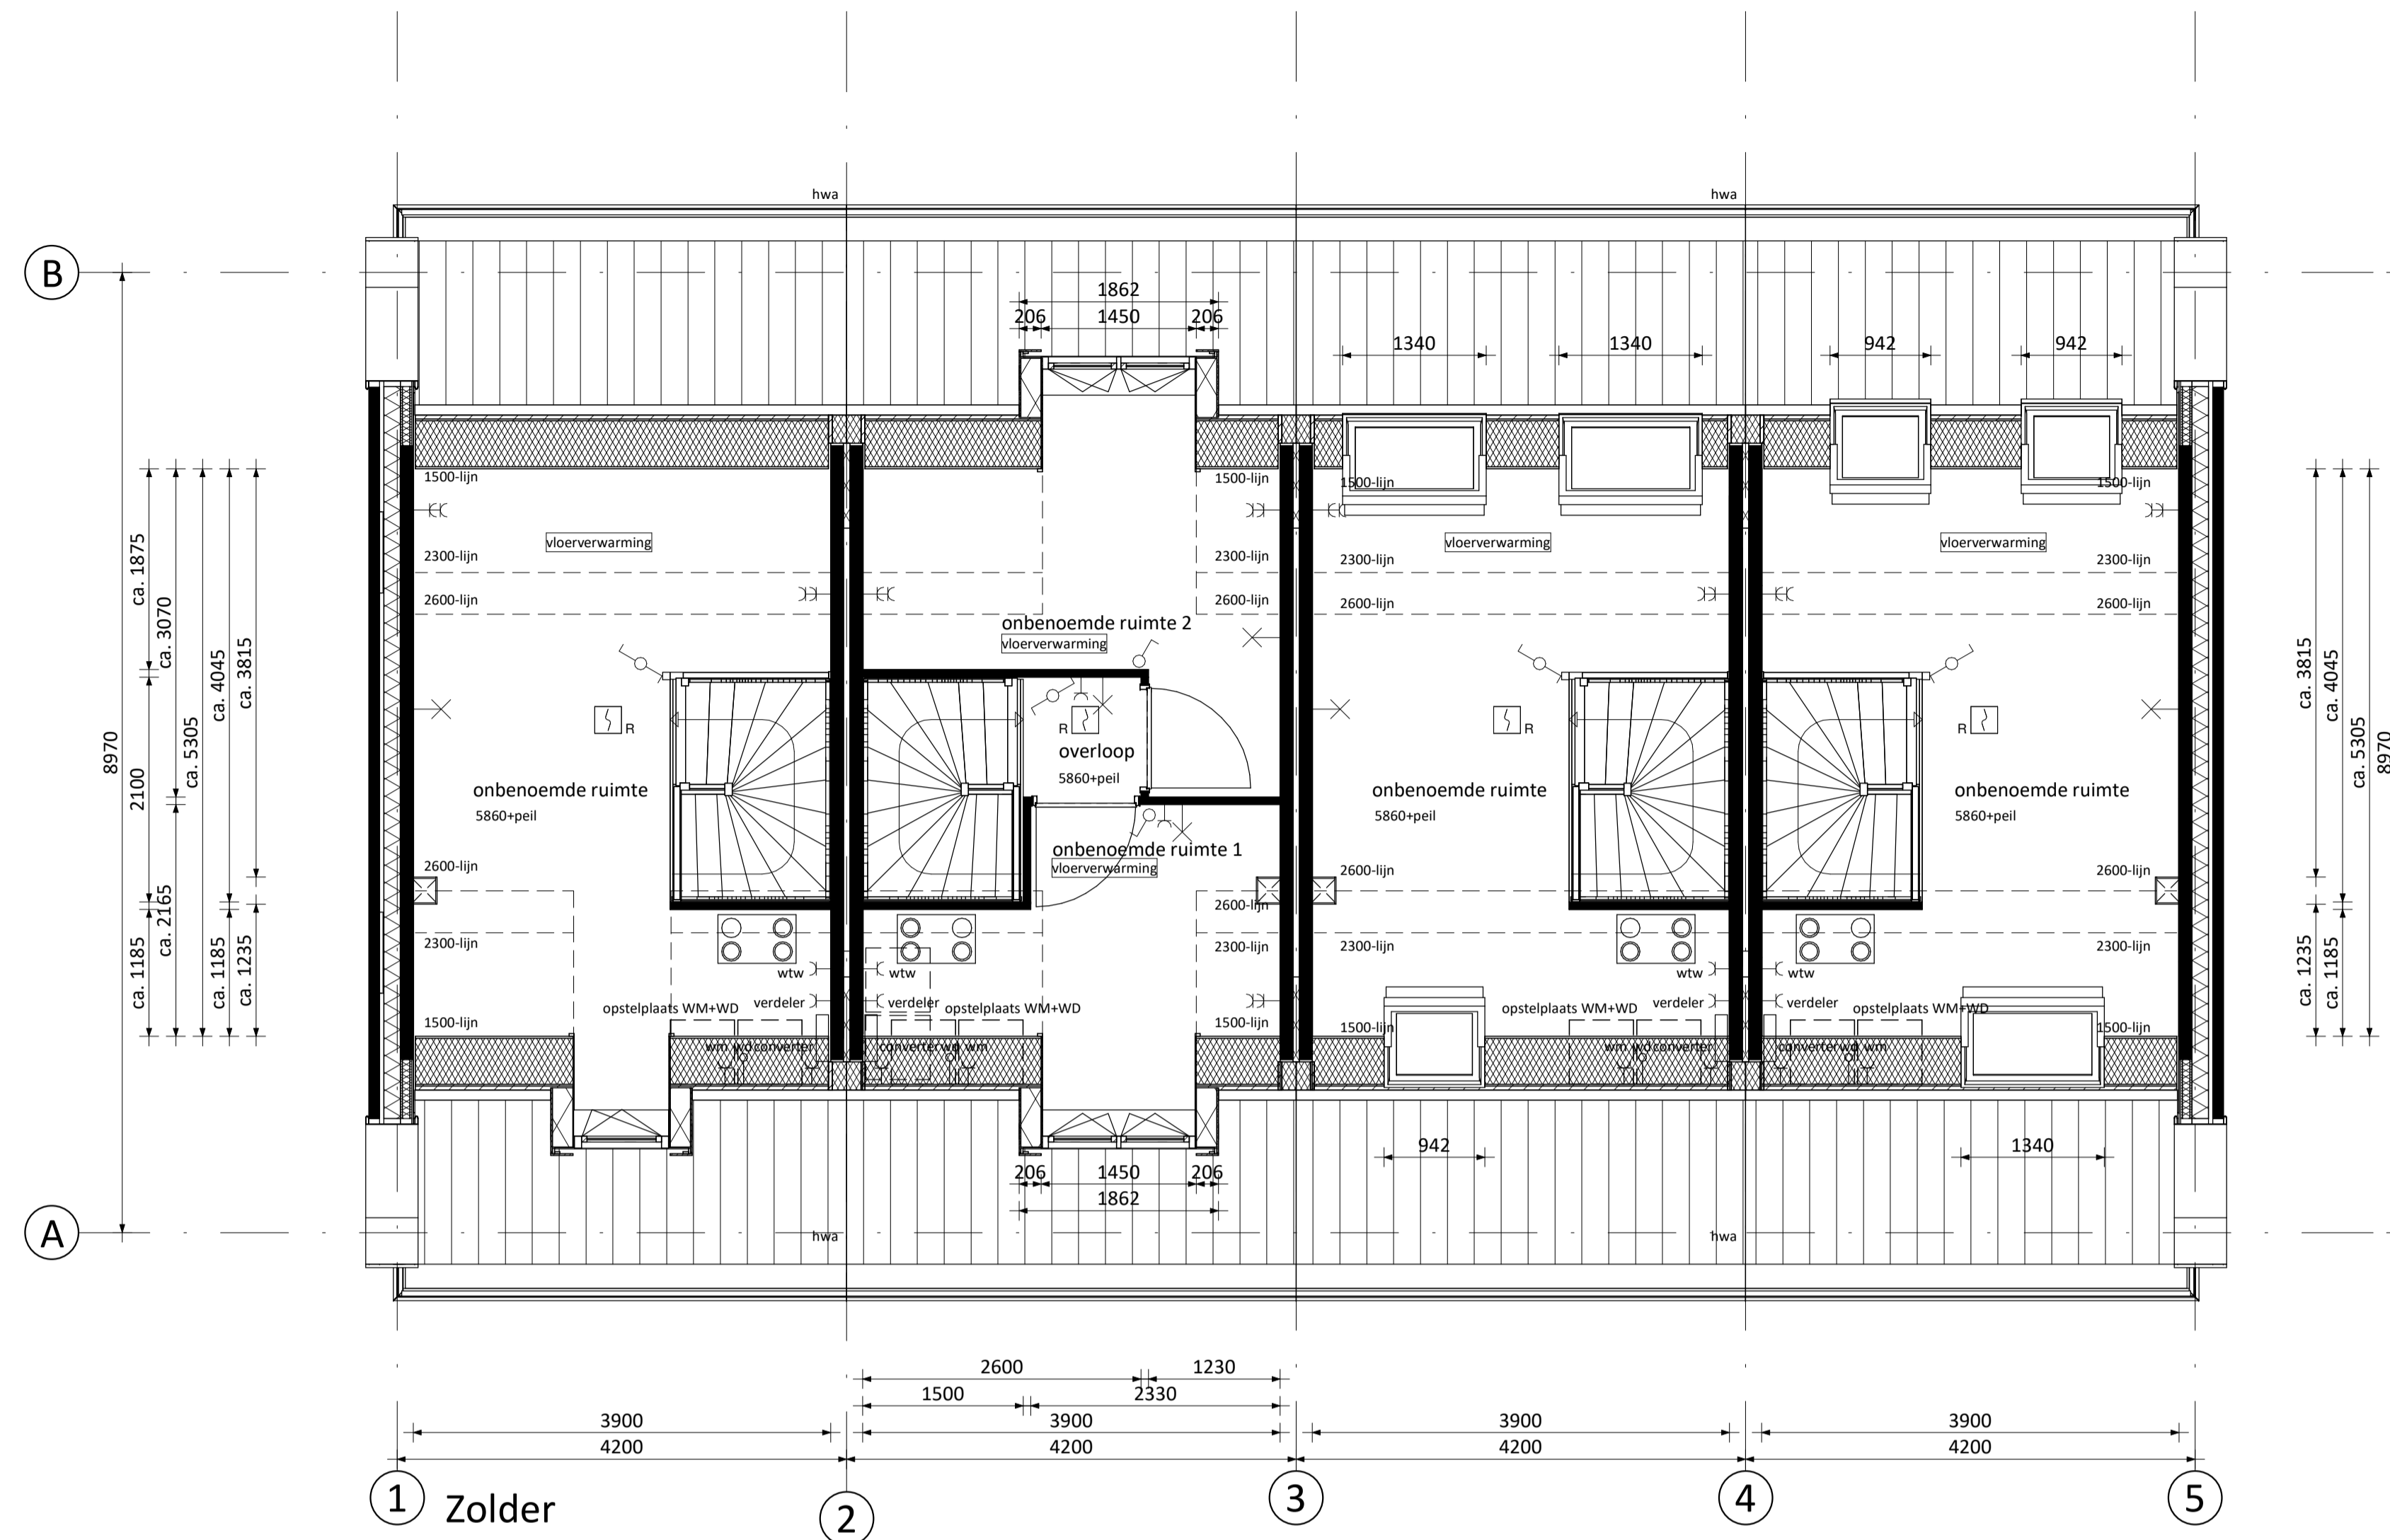

- Dakkapel voor 1-vlaks (standaard en alleen mogelijk bij bouwnummers 87 en 91)
- Alternatieve indeling zolder met 2 onbenoemde ruimten
- Dakkapel voor 2-vlaks (bij bouwnummers 87 en 91 i.p.v. het standaard 1-vlaks dakkapel)
- Dakkapel achter 2-vlaks (enkel mogelijk i.c.m. minder PV-panelen met als gevolg een mindere BENG score)
- Dakraam voor klein (niet mogelijk bij bouwnummers 87 en 91)
- Dakraam achter groot (links en/of rechts, bij bouwnummers 87, 90, 91, 95, 96 en 97 enkel mogelijk i.c.m. minder PV-panelen met als gevolg een mindere BENG score)
- Dakraam groot voor (niet mogelijk bij bouwnummers 87 en 91)
- Dakraam klein (links en/of rechts, bij bouwnummers 87, 90, 91, 95, 96 en 97 enkel mogelijk i.c.m. minder PV-panelen met als gevolg een mindere BENG score)

RENVOOI ELEKTRA	
	Centraaldoos / wandlichtpunt
	Enkelpolige schakelaar (1050+vl.)
	Serieschakelaar (1050+vl.)
	Wisselschakelaar (1050+vl.)
	Gecombineerde enkelpolige wandcontactdoos geaard met enkelpolige schakelaar (1050+vl.)
	Gecombineerde enkelpolige wandcontactdoos geaard met wisselschakelaar (1050+vl.)
	Enkele geaarde wandcontactdoos (300+vl.)
	Dubbele geaarde wandcontactdoos (300+vl.)
	Dubbele geaarde wandcontactdoos voorzien van USB oplaadpunt (300+vl.)
	Groepenkast
	Loze buisleiding (300+vl.)
	Bedrade buisleiding (300+vl.)
	Optische rookmelder
	Thermostaat (1500+vl.)
	Schel
	Beldrukker
	Afzuigpunt / Inblaaspunt
	Regeling ventilatie (1500+vl.)
CAP	Centraal Aardpunt
CAI	Centrale Antenne Installatie
KT	Kooktoestel
KK	Koelkast
BOI	Boiler
WPU	Warmte Pomp Unit
CON	Omvormer t.b.v. pv cellen
MAGN	Magnetron
WTW	Mechanische Ventilatie (met warmterugwinning)
R	Rookmelder
TEL	Telecom aansluiting
TH	Thermostaat
VW	Vaatwasser
WD	Wasdroger
WM	Wasmachine
RENVOOI ALGEMEEN	
	entree woningen
	meterkast, voorzien van underlayment meterkastbord inclusief zijwanden
	tegelwerk
	maaiveld
	colorbel


De getoonde plattegronden (van links naar rechts) zijn van bouwnummers 87 t/m 90. De opties gelden ook voor bouwnummers 91 t/m 97.

PROJECT	<b>Oudenhorn, Akkerranden</b>	VERKOOPNUMMER	4900
SPECIFICATIE	Fase 3 - 31 grondgebonden woningen	TEKENINGNUMMER	VK-04200-2
ONDERREEL	Kopersopties rijwoningen A4200 zolder (bouwnummers 87 t/m 97)		
PROJECTARCHITECT	ir. S. Ozbek	PROJECTLEIDER	ir. S. Ozbek
		BETEKEND	22-06-2021
		SCHAAL	1:50
		FORMAAT	A1
OPDRACHTGEVER	<b>VORM 6D wonen BV</b>		
GEWILD	A B C D E F G H I J		



- Dakkapel voor 1-vlaks (standaard en alleen mogelijk bij bouwnummers 87 en 91)
- Dakkapel voor 2-vlaks (bij bouwnummers 87 en 91 i.p.v. het standaard 1-vlaks dakkapel)
- Dakraam voor klein (niet mogelijk bij bouwnummers 87 en 91)
- Dakraam groot voor (niet mogelijk bij bouwnummers 87 en 91)

De getoonde gevelaanzichten (van links naar rechts) zijn van bouwnummers 87 t/m 90.  
De opties gelden ook voor bouwnummers 91 t/m 97.

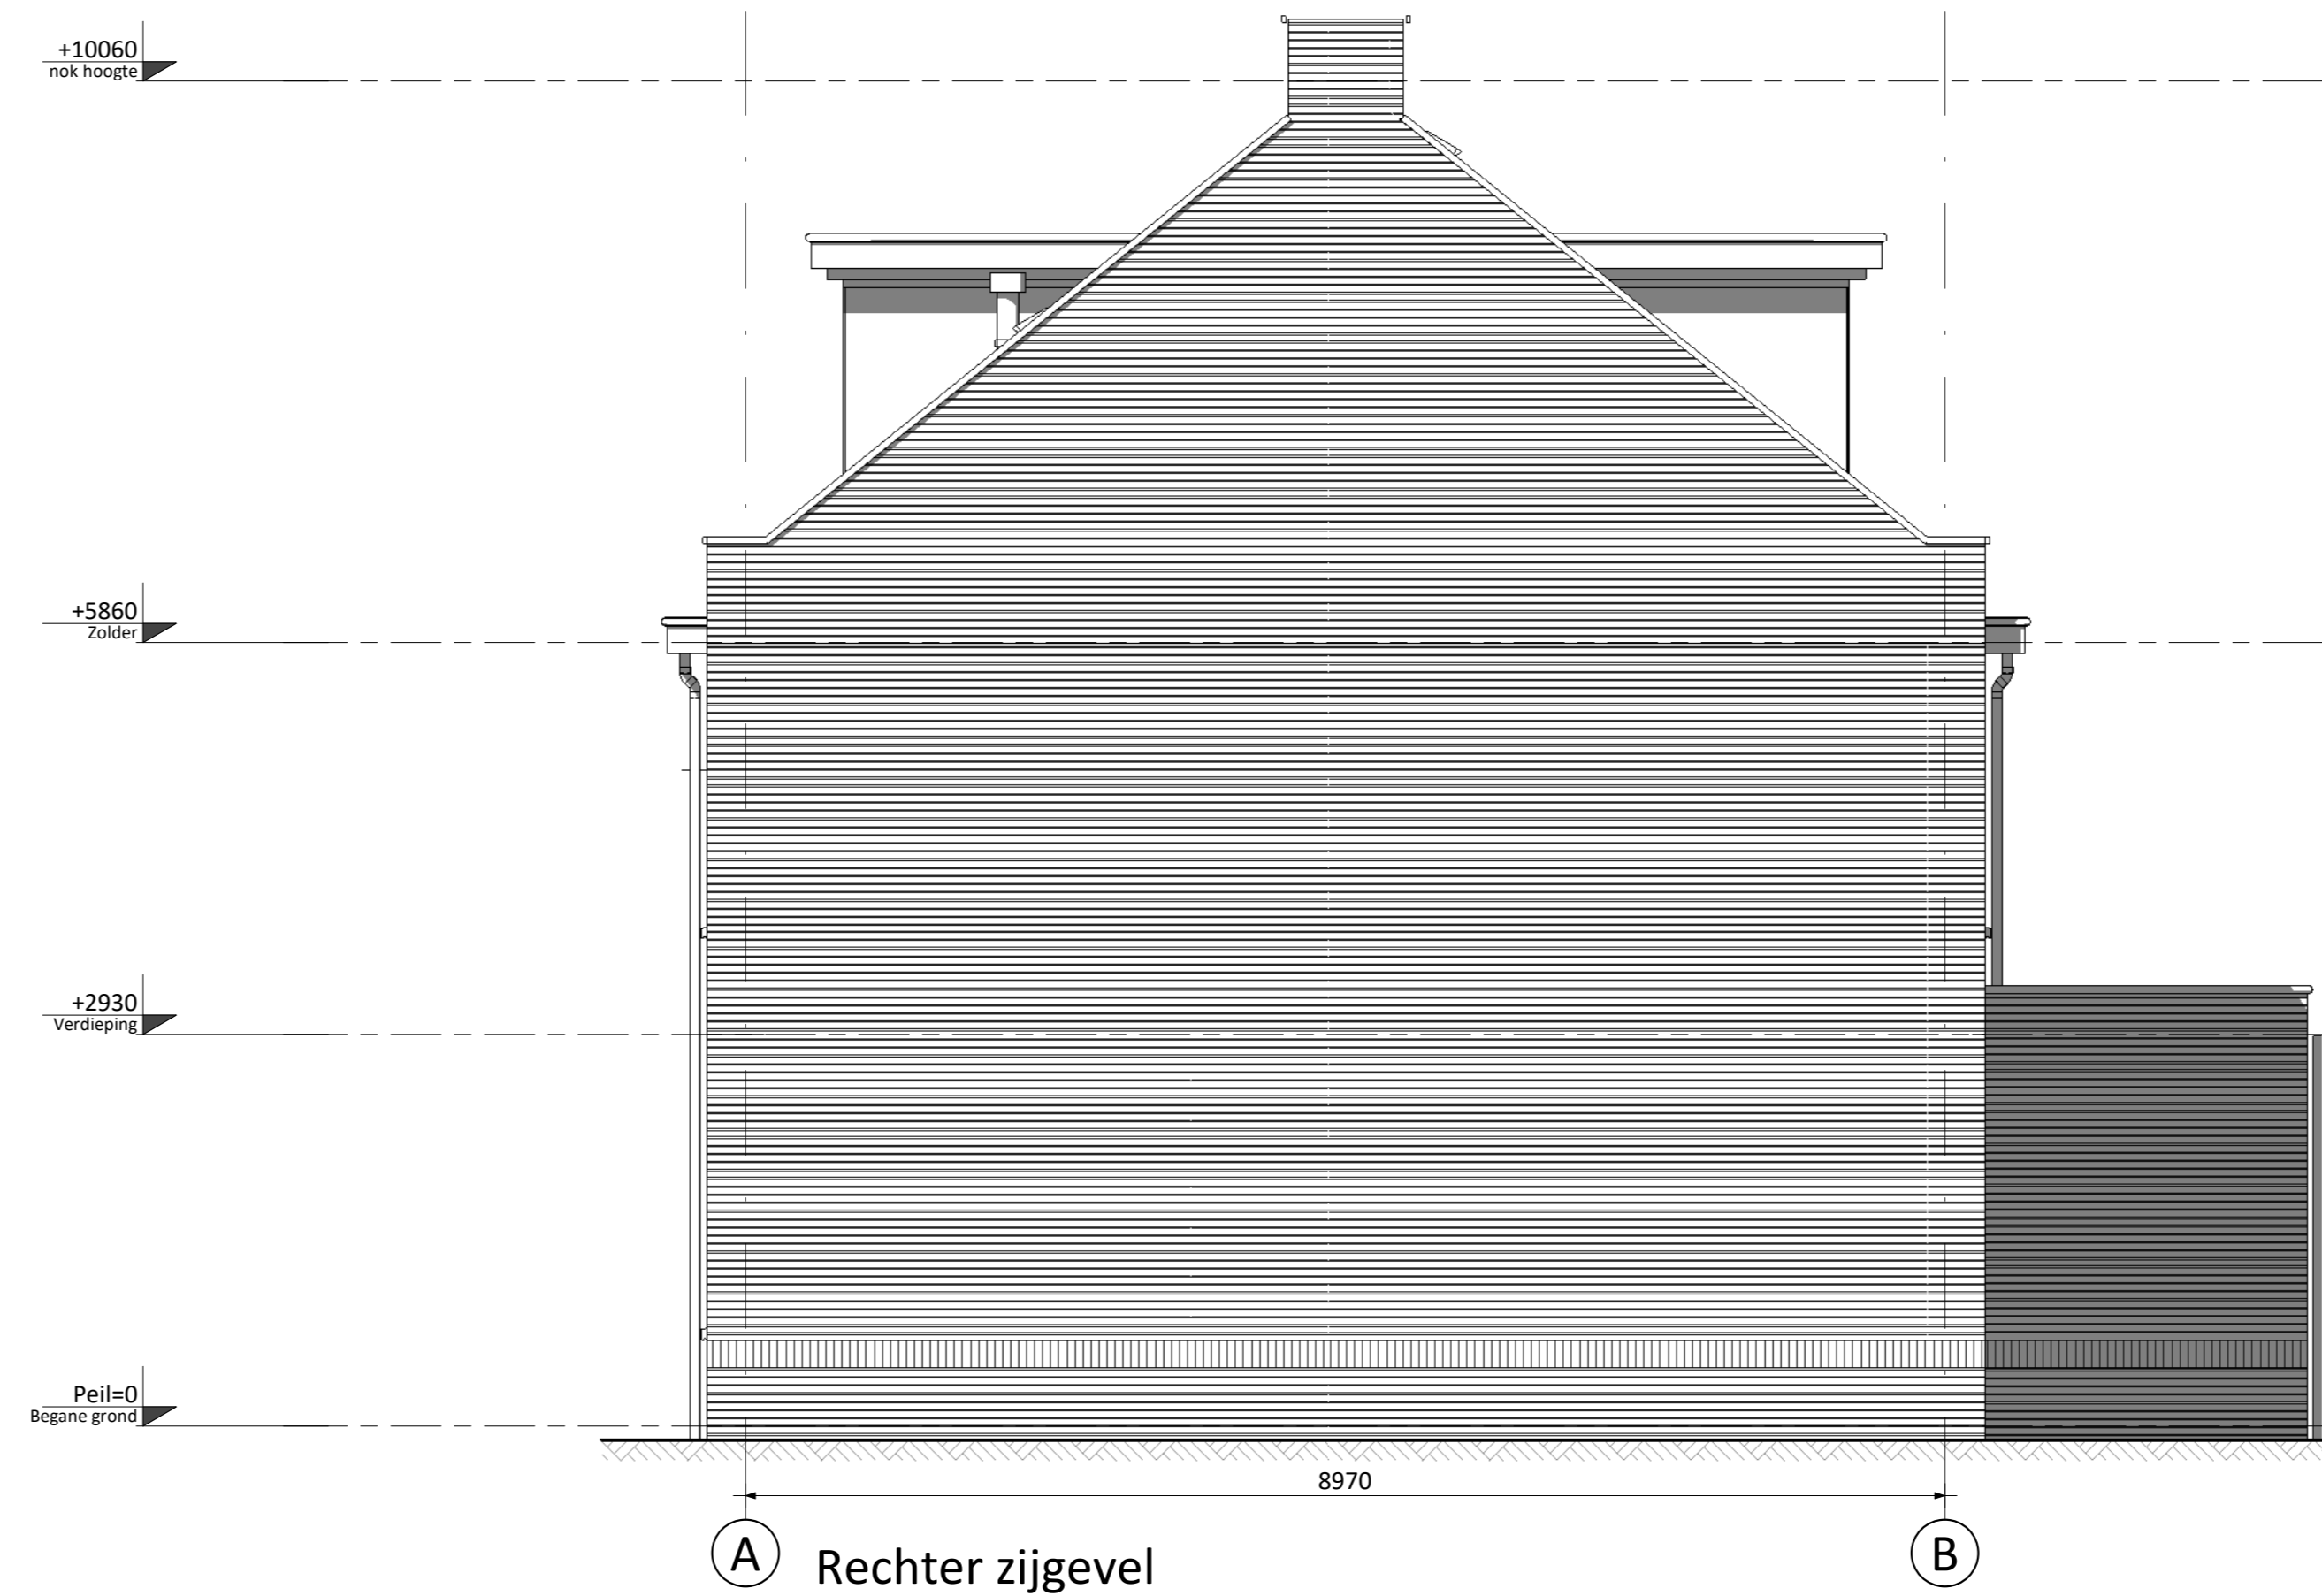


- Dakkapel voor 2-vlaks (bij bouwnummers 87 en 91 i.p.v. het standaard 1-vlaks dakkapel)
- Dakkapel achter 2-vlaks (enkel mogelijk i.c.m. minder PV-panelen met als gevolg een mindere BENG score)
- Aanbouw 2,4m



- Brede gevelpui met dubbele openslaande deuren in het midden
- Dakraam klein (links en/of rechts, bij bouwnummers 87, 90, 91, 95, 96 en 97 enkel mogelijk i.c.m. minder PV-panelen met als gevolg een mindere BENG score)
- Aanbouw 2,4m
- Dakraam achter groot (links en/of rechts, bij bouwnummers 87, 90, 91, 95, 96 en 97 enkel mogelijk i.c.m. minder PV-panelen met als gevolg een mindere BENG score)
- Brede gevelpui met dubbele openslaande deuren
- Dakkapel achter 2-vlaks (enkel mogelijk i.c.m. minder PV-panelen met als gevolg een mindere BENG score)
- Aanbouw 1,8m

De getoonde gevelaanzichten (van rechts naar links) zijn van bouwnummers 87 t/m 90.  
De opties gelden ook voor bouwnummers 91 t/m 97.

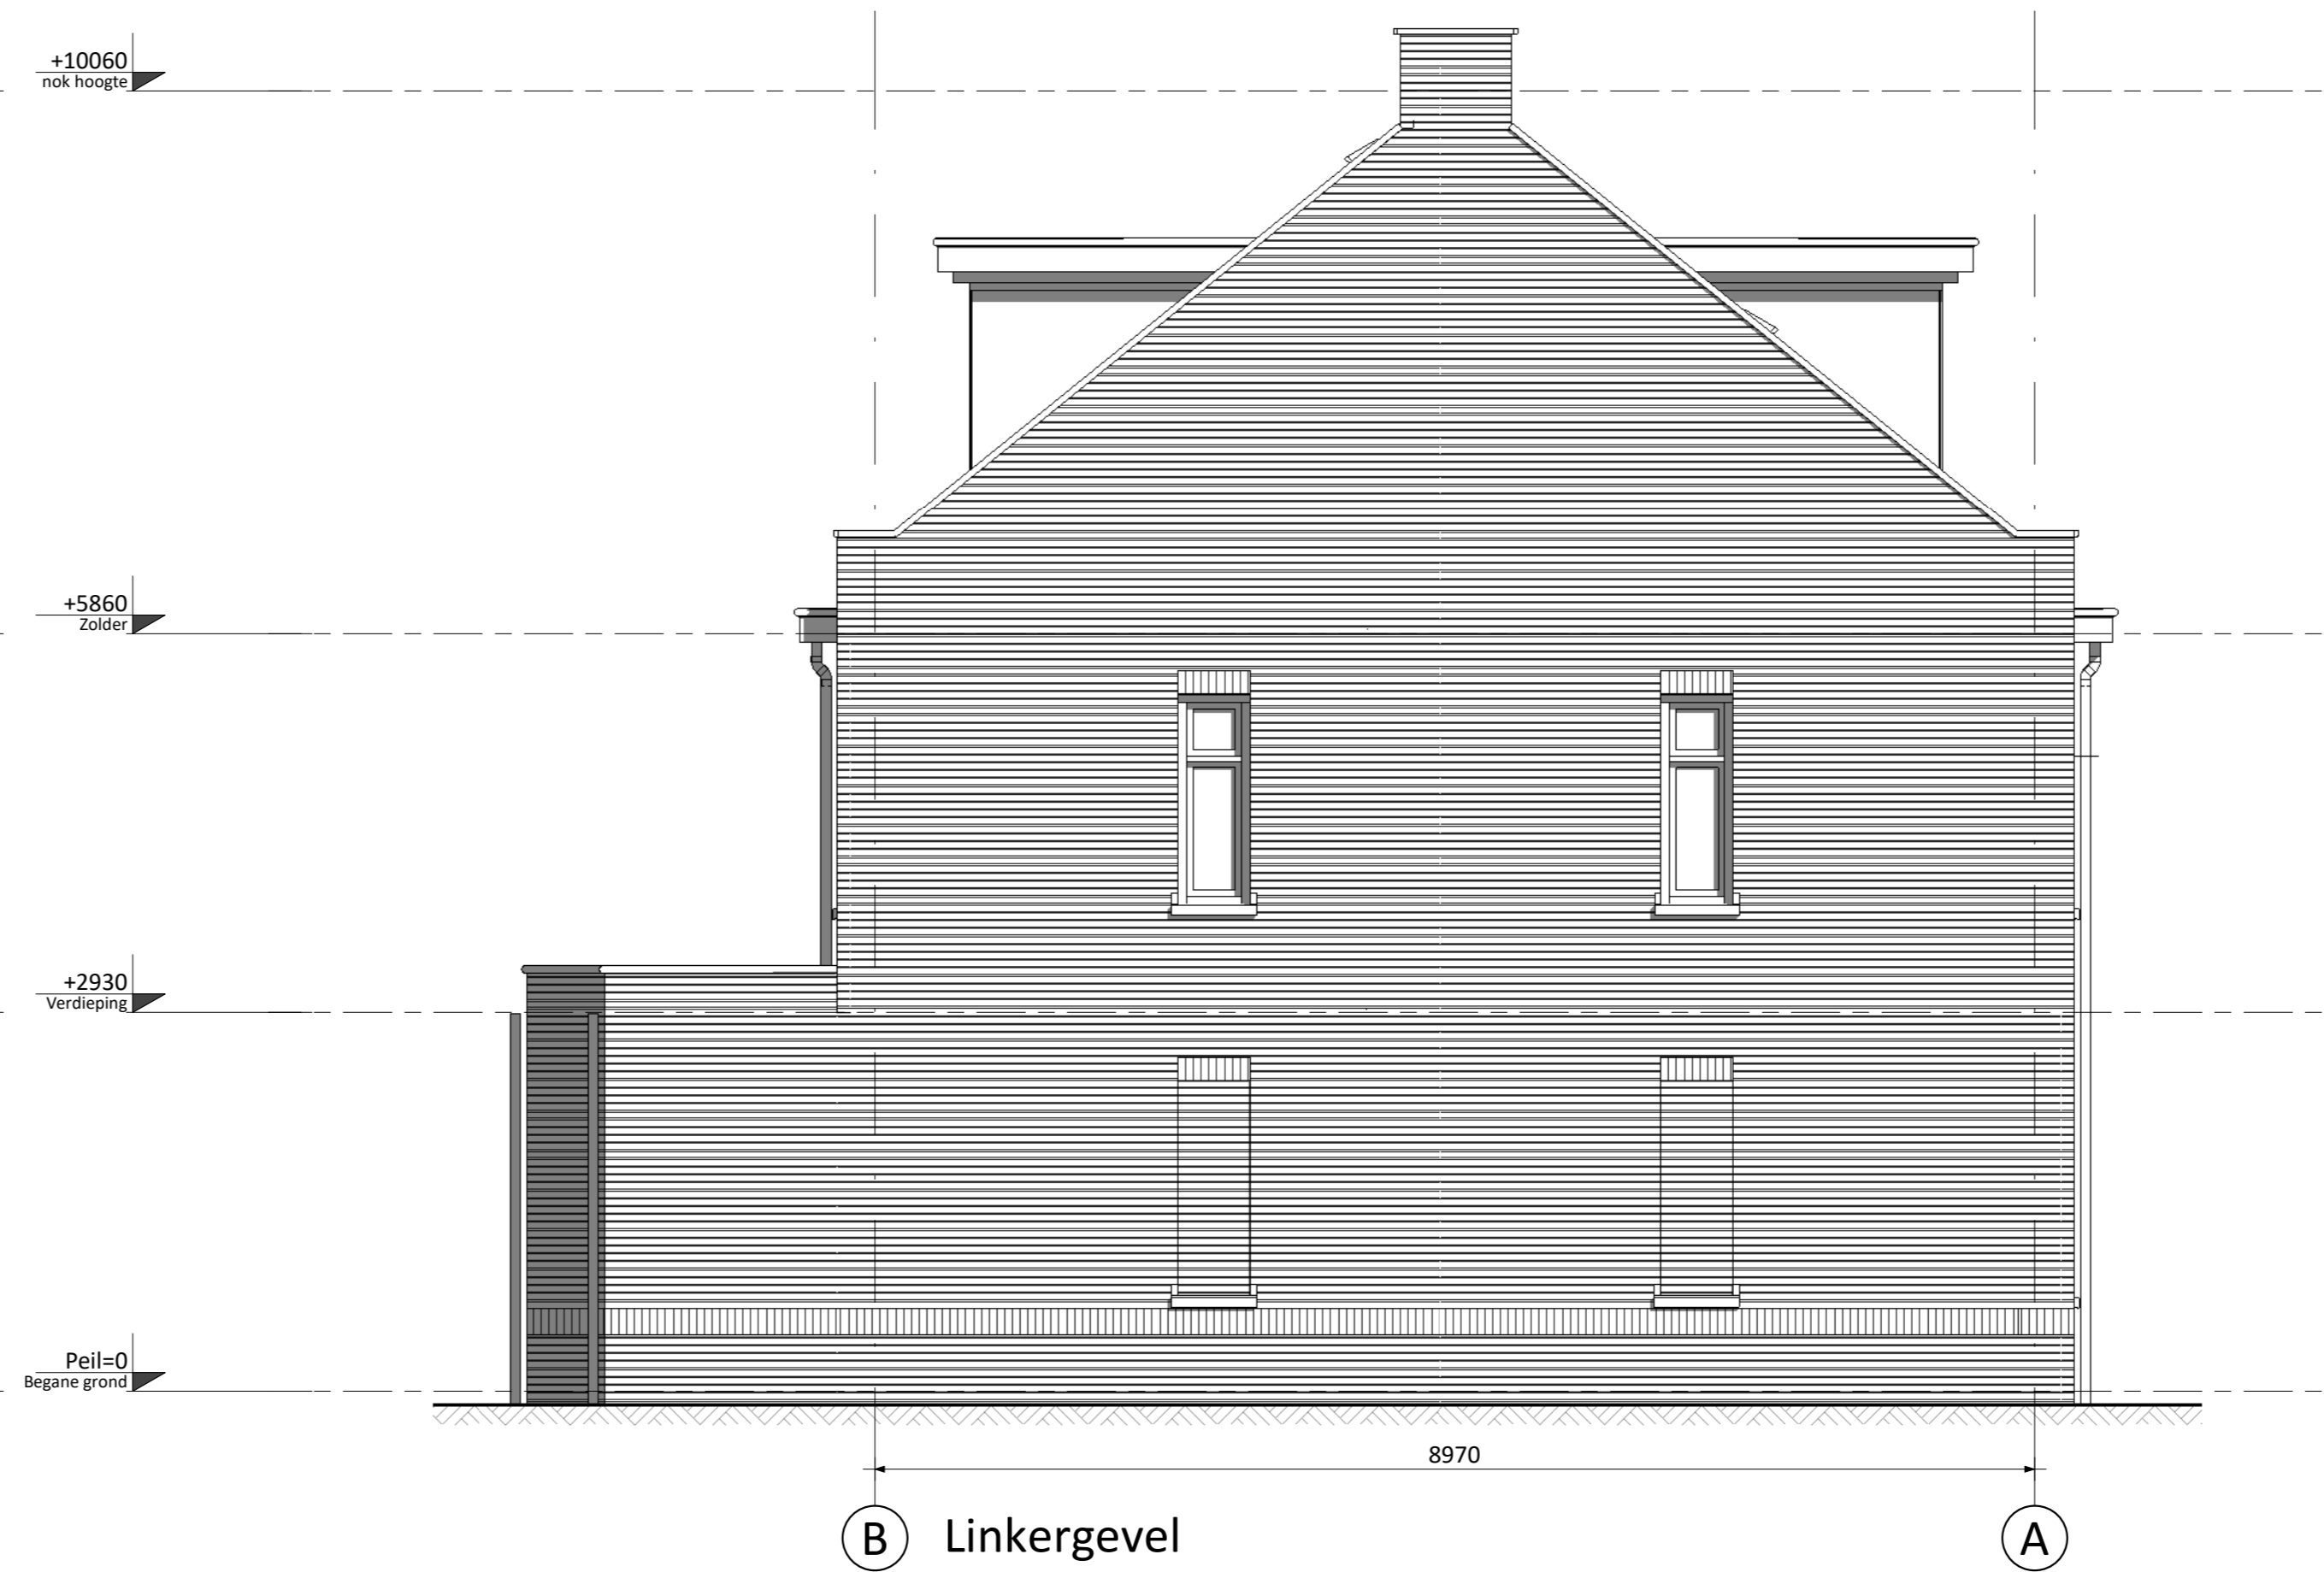

- Aanbouw 1,8m
- Aanbouw 2,4m
- Dakkapel achter 2-vlaks (enkel mogelijk i.c.m. minder PV-panelen met als gevolg een mindere BENG score)
- Dakkapel voor 2-vlaks (bij bouwnummers 87 en 91 i.p.v. het standaard 1-vlaks dakkapel)

RENVOOI ELEKTRA			
	Centraaldoos / wandlichtpunt		Groepkast
	Enkelpolige schakelaar (1050+vl.)		Loze busleiding (300+vl.)
	Serieschakelaar (1050+vl.)		Bedrace busleiding (300+vl.)
	Wasserschakelaar (1050+vl.)		Optische rookmelder
	Gecombineerde enkelvoudige wandcontactdoos gekaard met enkelpolige schakelaar (1050+vl.)		Schel
	Gecombineerde enkelvoudige wandcontactdoos gekaard met wasserschakelaar (1050+vl.)		Beldrukker
	Enkele geaarde wandcontactdoos (300+vl.)		Afzuigpunt / Inblaspunt
	Dubbele geaarde wandcontactdoos voorzien van USB oplaadpunt (300+vl.)		Regeling ventilatie (1500+vl.)
CAP	Centraal Aardpunt	MAGN	Magneetron
CAI	Centrale Antenne Installatie	WTW	Mechanische Ventilatie (met warmteregulering)
KT	Kooktoestel	R	Rookmelder
KK	Koelkast	TEL	Telecom aansluiting
BOI	Boiler	TH	Thermostaat
WPU	Warme Pomp Unit	VW	Vaatwasser
CON	Ormvormer l.b.v. pv cellen	WM	Wasmachine
		WD	Wasdroger

KLEUREN EN MATERIELEN			
Onderdeel	Materiaal/fabriek	Kleur	Bouwnummer
Gevelmetselwerk	Baksteen metselwerk, waalformat, halfsteens	Geel gemaacerd	86, 96, 97
		Rood gemaacerd	70, 72-76, 78, 79, 81, 88, 89, 91, 94, 95
		Bruin gemaacerd	71, 77, 80, 82-85, 87, 90, 92, 93, 98-100
Plintmetselwerk & rollag plint	Baksteen metselwerk, waalformat, halfsteens	Rood gemaacerd	80, 82-85, 87, 90, 92, 93, 96-100
		Bruin gemaacerd	81, 86, 88, 89, 91, 94, 95
Gemetselde bergingen	Baksteen metselwerk, waalformat, halfsteens	Rood gemaacerd	82, 83
		Bruin gemaacerd	84, 85
Rollagen begane grond	Baksteen metselwerk, waalformat, halfsteens	Rood gemaacerd	70, 72-76, 78-80, 82-85, 88, 89, 91, 94-97
		Bruin gemaacerd	71, 77, 81, 86, 87, 90, 92, 93, 98-100
Rollagen verdiepingen	Baksteen metselwerk, waalformat, halfsteens	Geel gemaacerd	96, 97
		Rood gemaacerd	70, 72-76, 78-80, 82-85, 88, 89, 91, 94, 95
		Bruin gemaacerd	71, 77, 81, 86, 87, 90, 92, 93, 98-100
Rollag dakrand top-/uitgevels	Baksteen metselwerk, waalformat, halfsteens	Rood gemaacerd	80
		Bruin gemaacerd	71, 77, 81, 86
Rollag voordeuren	Baksteen metselwerk, waalformat, halfsteens	Rood gemaacerd	83, 85, 87, 90, 92, 93, 98-100
		Bruin gemaacerd	88, 89, 91, 94, 95
Rollag rond	Baksteen metselwerk, waalformat, halfsteens	Bruin gemaacerd	70, 79
Kaders voordeur/pui	Baksteen metselwerk, waalformat, halfsteens	Rood gemaacerd	80, 82-85, 98-100
		Bruin gemaacerd	81, 86
		Kunststeen	70-79
Zijwangen kozijnen verdieping	Baksteen metselwerk, waalformat, halfsteens	Rood gemaacerd	97
		Kunststeen	Wit
		Wit	70-79
Verticaal metselwerk	Baksteen metselwerk, waalformat, halfsteens	Rood gemaacerd	80, 83, 85
		Bruin gemaacerd	81, 86
Voegwerk	Doorgestroken gepointmester, verdiept	Middengrijs	Alle
Gevelankers	Staal	Zwart	80, 81, 86
Raandorpels	Beton	Natuur	Alle
Speelbanden	Beton	Natuur	71, 77, 80, 86, 88, 89, 92, 93, 99
Gevelbekleding bergingen	Houten rabatdelen	Zwart gepregneerd	80, 81, 86
Lateien	Staal	Wit - RAL 9010	Alle
Afdekkingen top-/uitgevels	Zink	Natuur	71, 77, 80, 81, 86, 87, 90, 91, 95-97
Ventilatie dakkap	Kunststof, losse dakdoorvoeren	Zwart	Alle
Buiten kozijnen	Hardhout	Wit - RAL 9010	Alle
Voordeuren	Vlaak buitendeuren (zie geveelbeeld)	Kobaltblauw - RAL 5013	80-83, 86, 96, 97
		Mogroen - RAL 6005	70, 72-76, 78, 79, 84, 85, 88, 89, 91, 94, 95
		Wijprood - RAL 3005	71, 77, 87, 90, 92, 93, 98-100
Tuin- en bergingsdeuren	Hardhout	Wit - RAL 9010	Alle
Ramen & plukroeden	Hardhout	Wit - RAL 9010	Alle
Beglazingprofielstelsel	Blank gemaacerd aluminium	'nature grey'	Alle
Hekwerk Frans balkon	Staal	Wit - RAL 9010	74, 78, 82, 84
Dakpannen	Keramische pan, Flanders Plus	Antraciet	Alle
Plattendaken en uitbouwen (optioneel)	Bitumineuze dakbedekking	Antraciet	Alle
Isolatieglas	HR++ glas	Blank	Alle
Panelen in kozijnen	colorbel	Antracietgrijs	70-98, 100
Vensterbank	Holonte	Wit	Alle
Dorpels onder buitendeur	Holonte	Antraciet grijs	Alle
Sectionaaldeuren	Mogroen RAL 6005		80-86
Stucwerk	Raaplag plint woning	Grijs	70, 72-76, 78, 79
		Antraciet	71, 77
Zijwangen dakkapel	Hout	Wit - RAL 9010	87, 91, 98
Dakgoten / luifel	Gelimmerd, multiplex	Wit - RAL 9010	Alle
Goor / luifelbekleding	EPDM	Zwart	Alle
Hemelwaterafvoeren	PVC	Grijs	Alle
Daktrien	Aluminium	Wit - RAL 9010	Alle
Verlichtingsarmaturen	Buitenlamp Essen M	Donker groen	70-79, 83, 85, 96, 97

RENVOOI ALGEMEEN	
	entree woningen
	meterkast, voorzien van underlayment meterkastbord inclusief zijwangen
	tegelwerk
	maaiveld
	colorbel

De getoonde gevelaanzichten (van links naar rechts) zijn van bouwnummers 87 t/m 90.  
De opties gelden ook voor bouwnummers 91 t/m 97.