




Begane grond

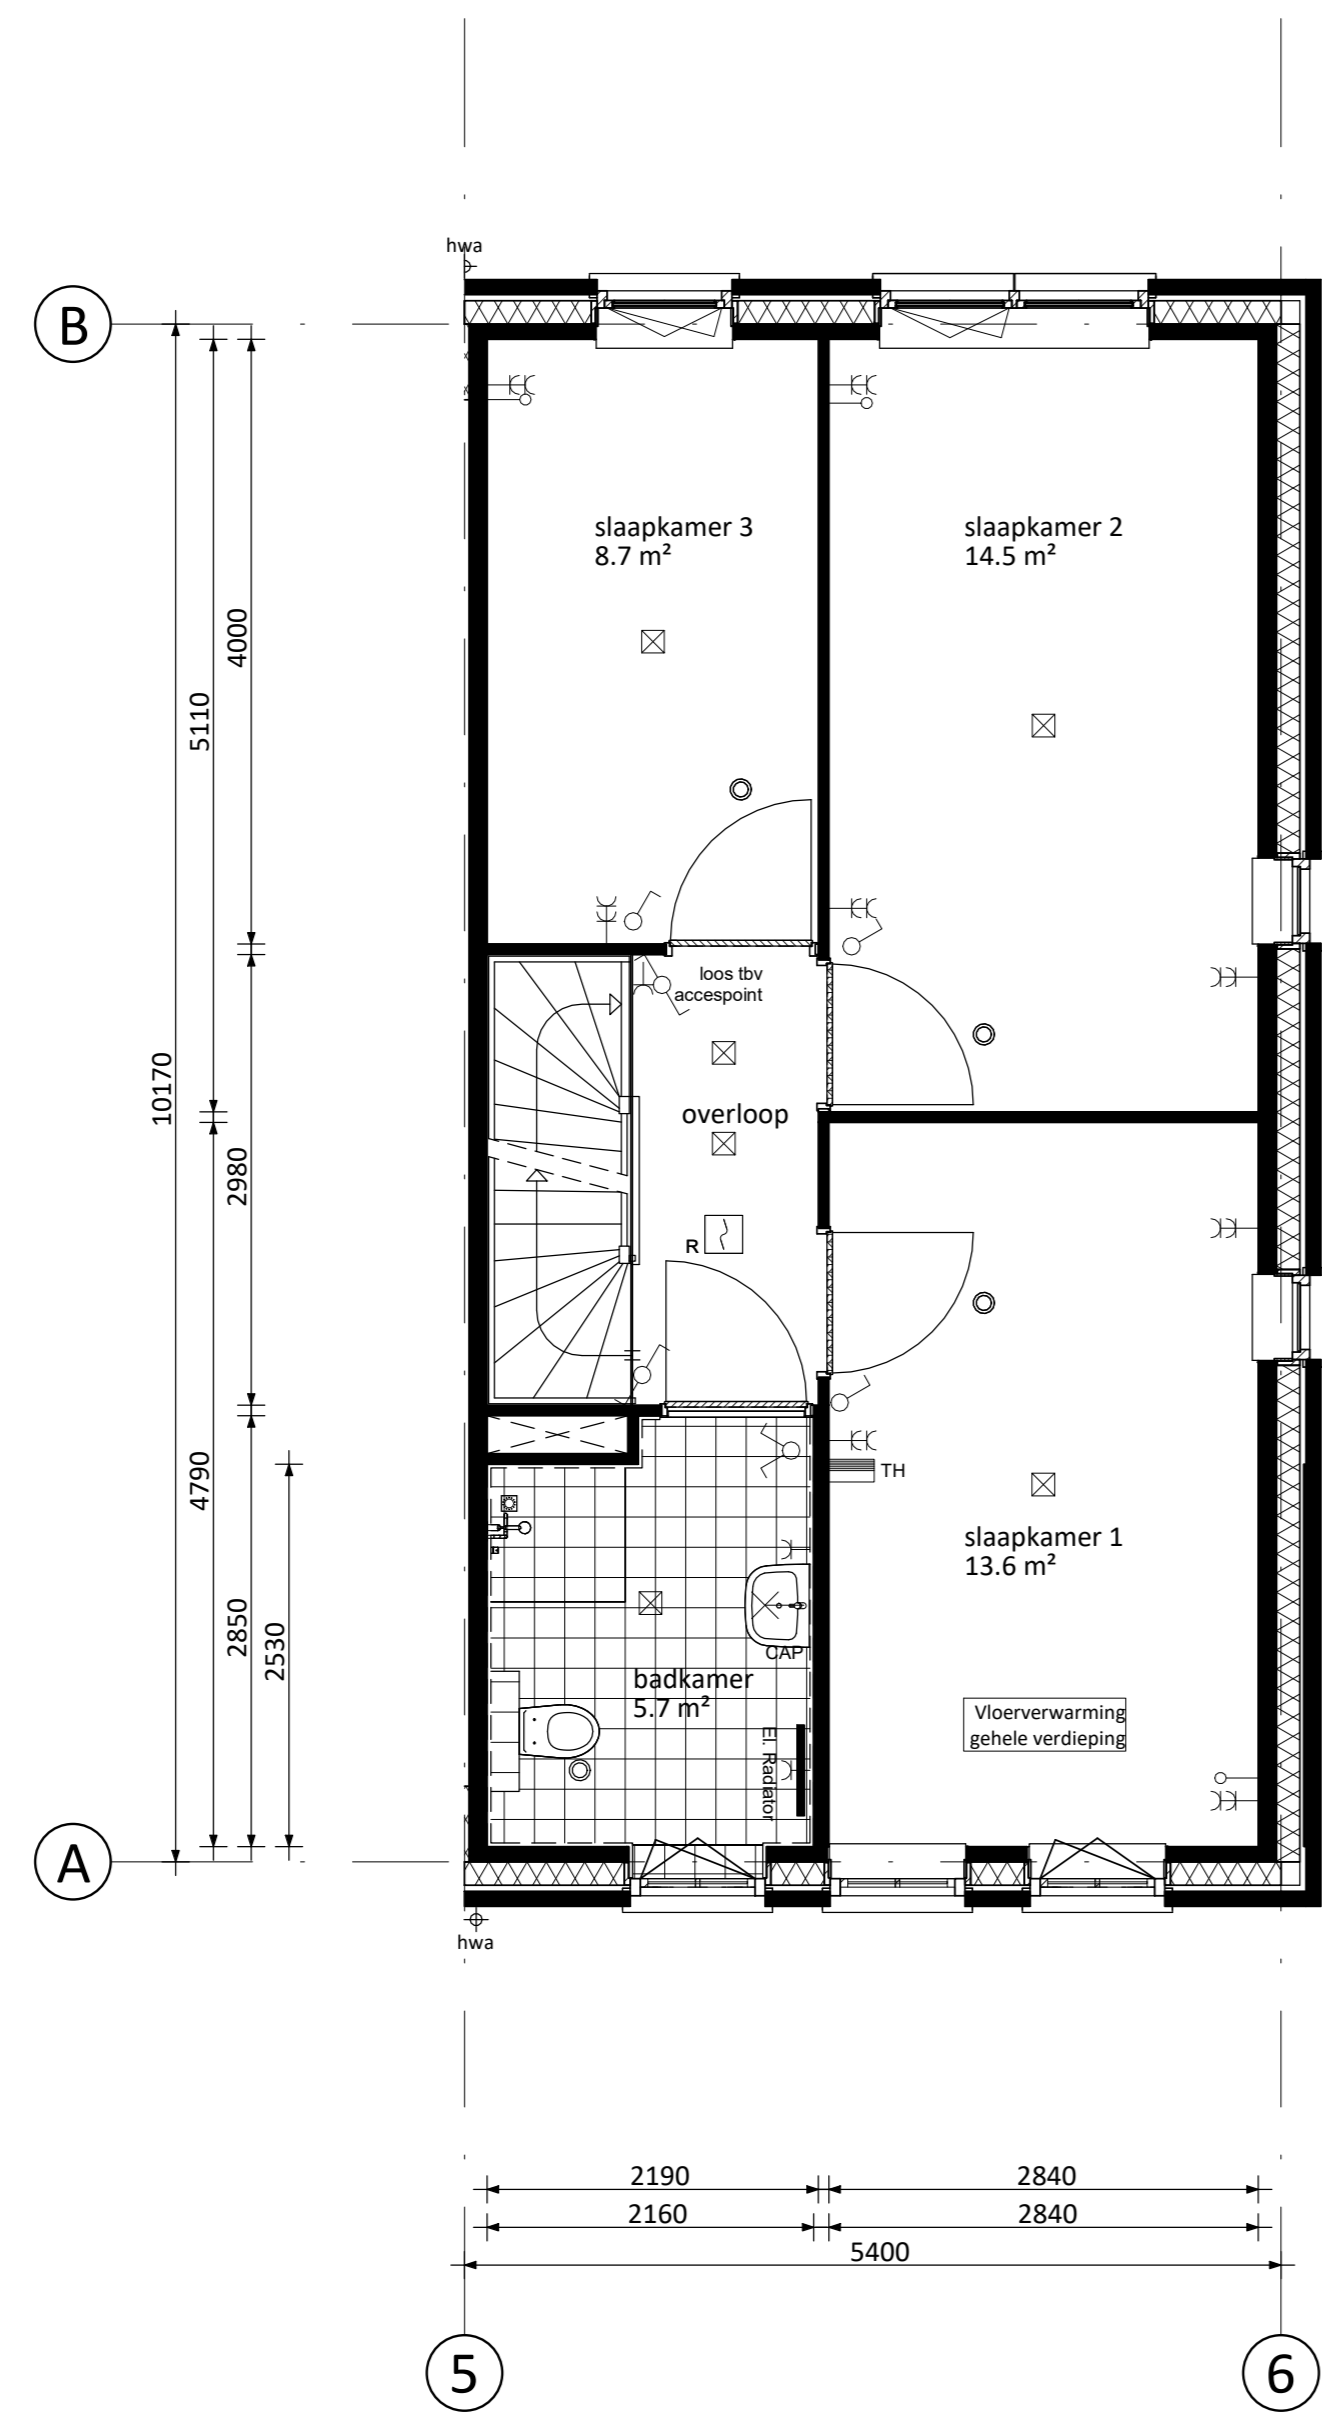


Verdieping

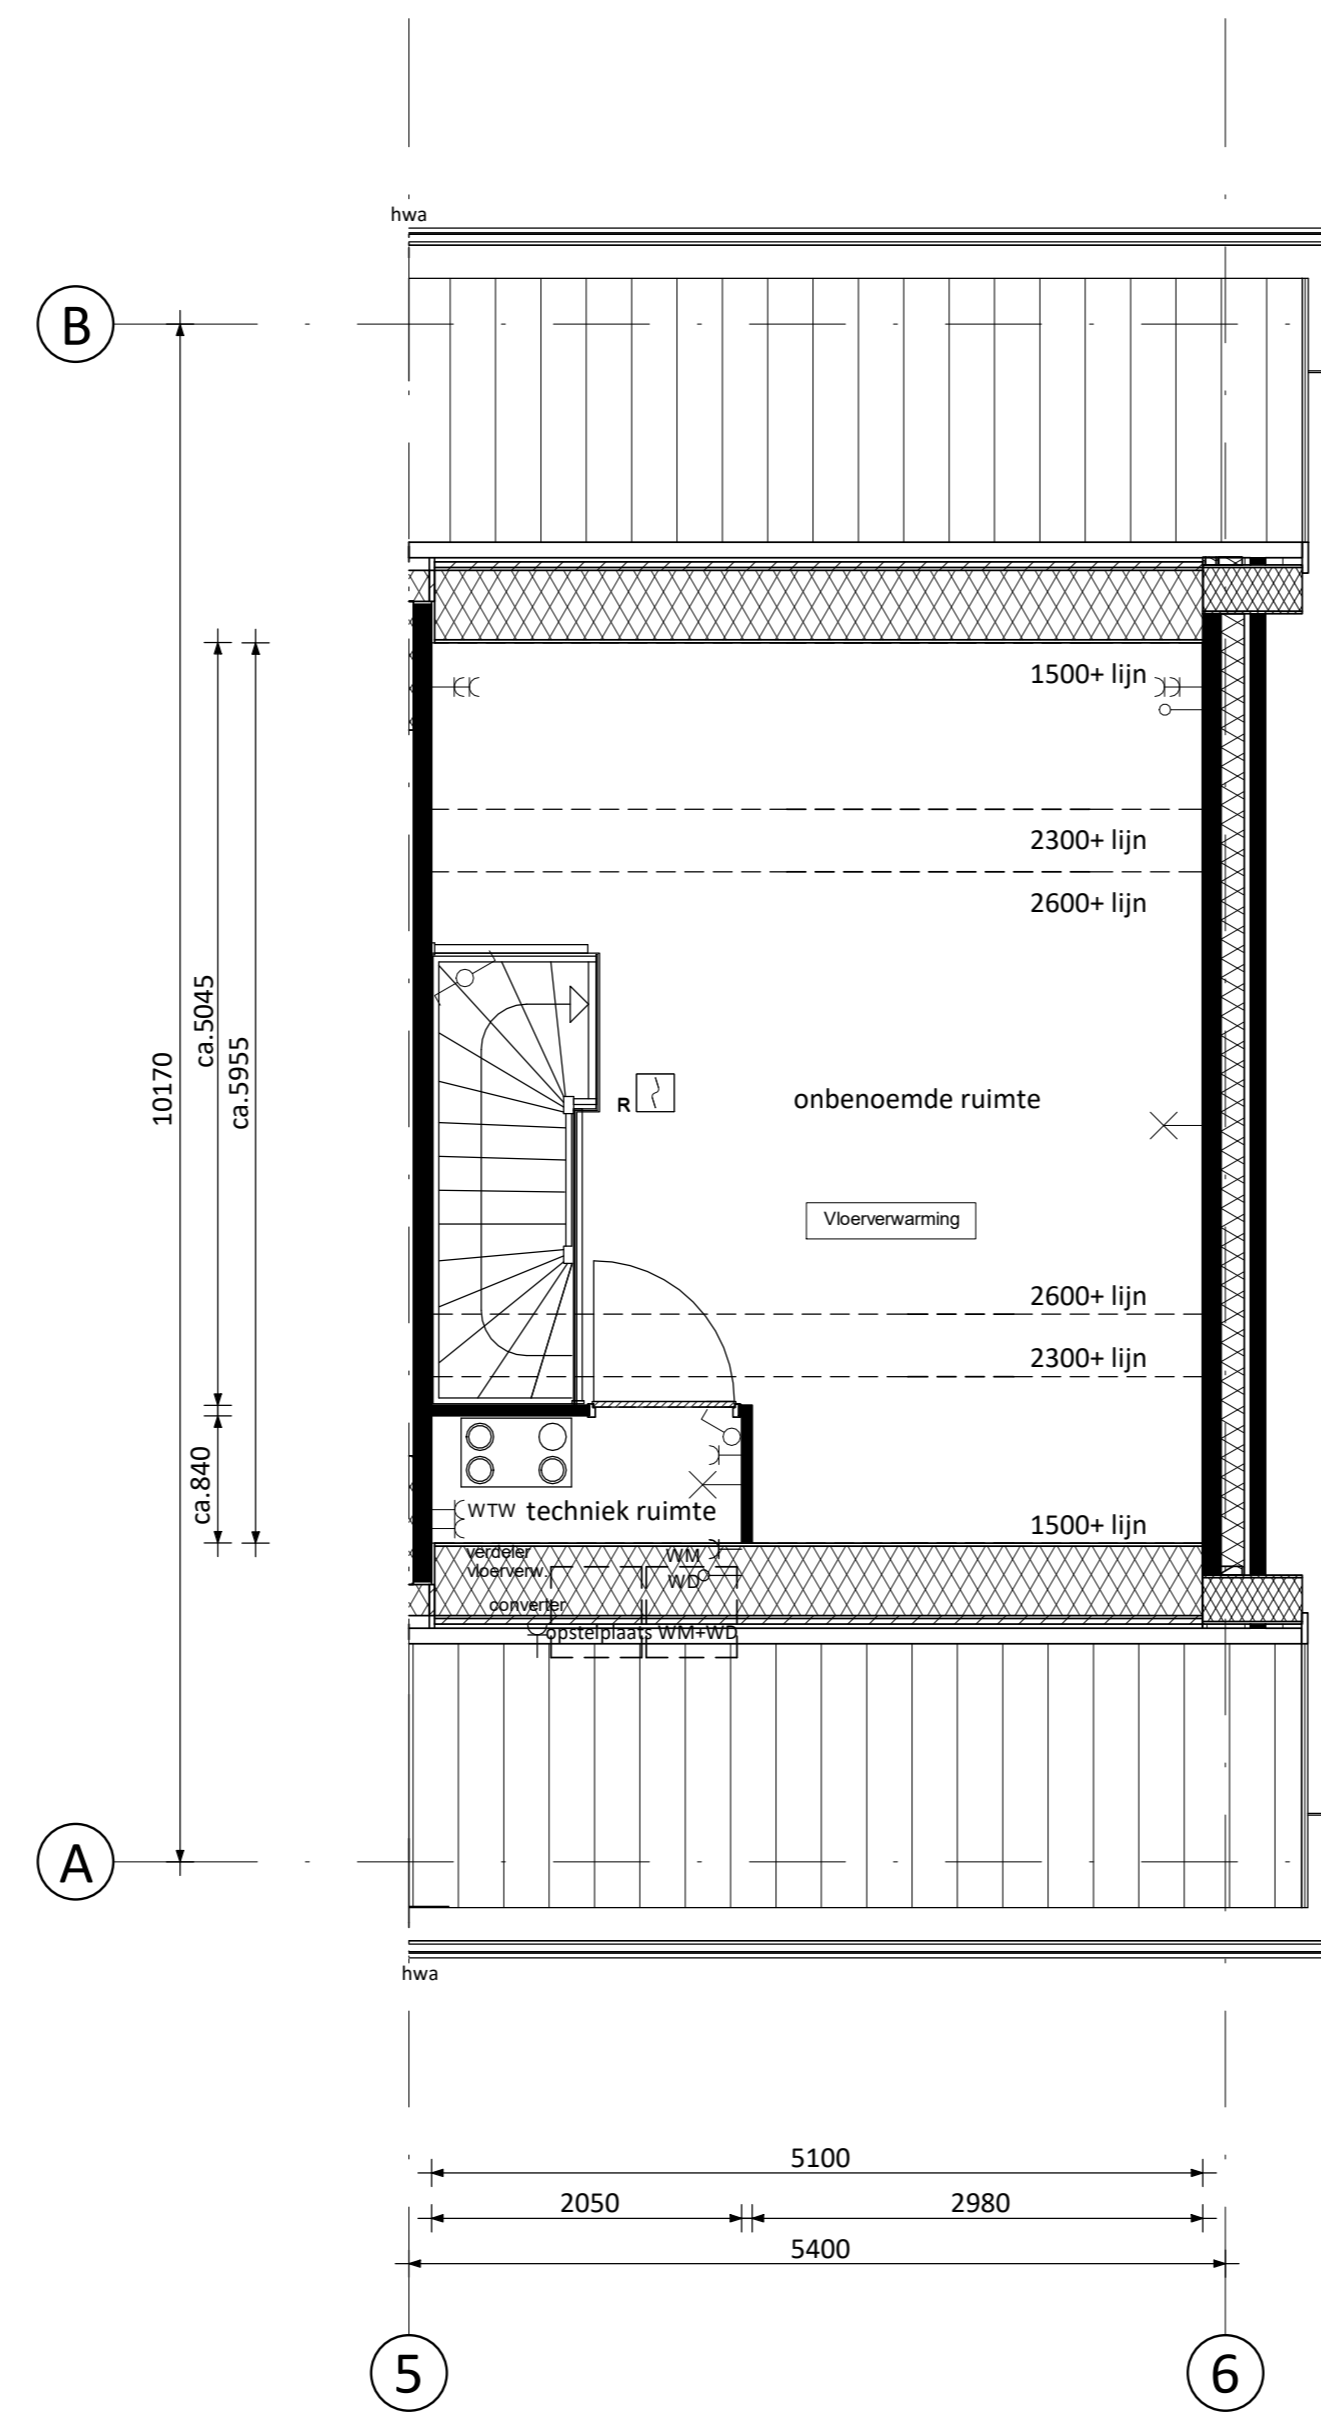


Zolder

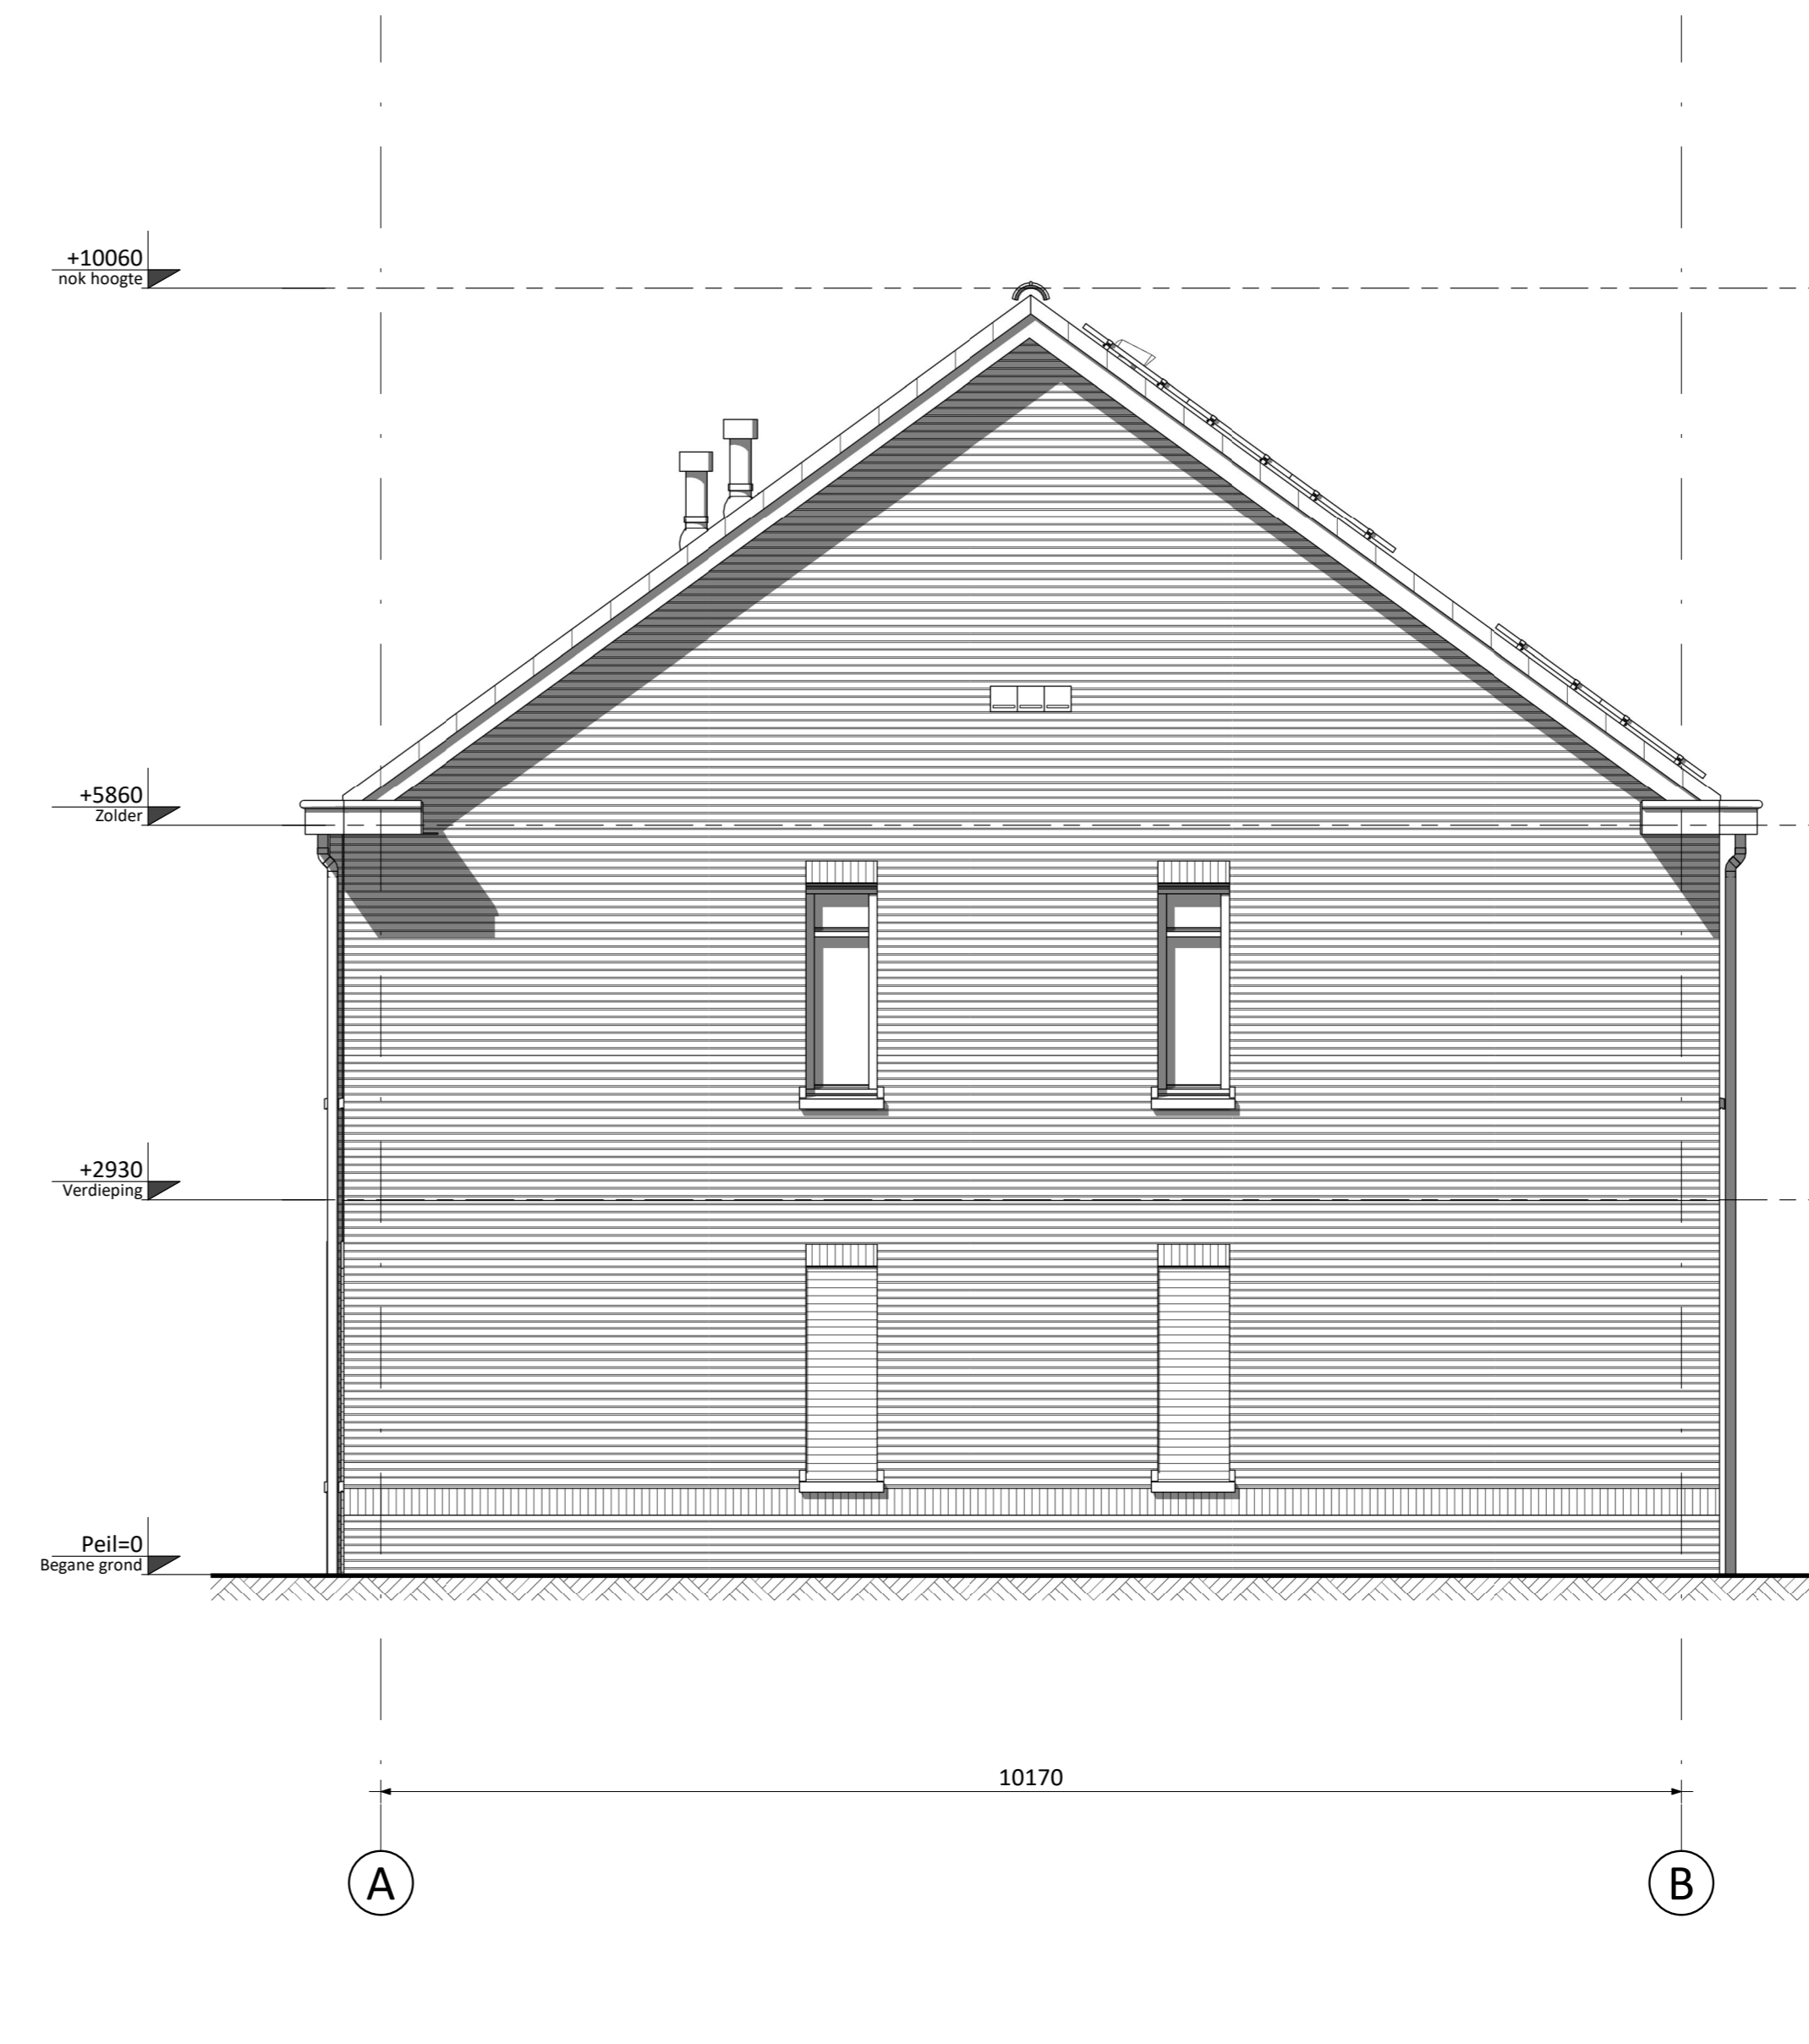


Rechter zijgevel

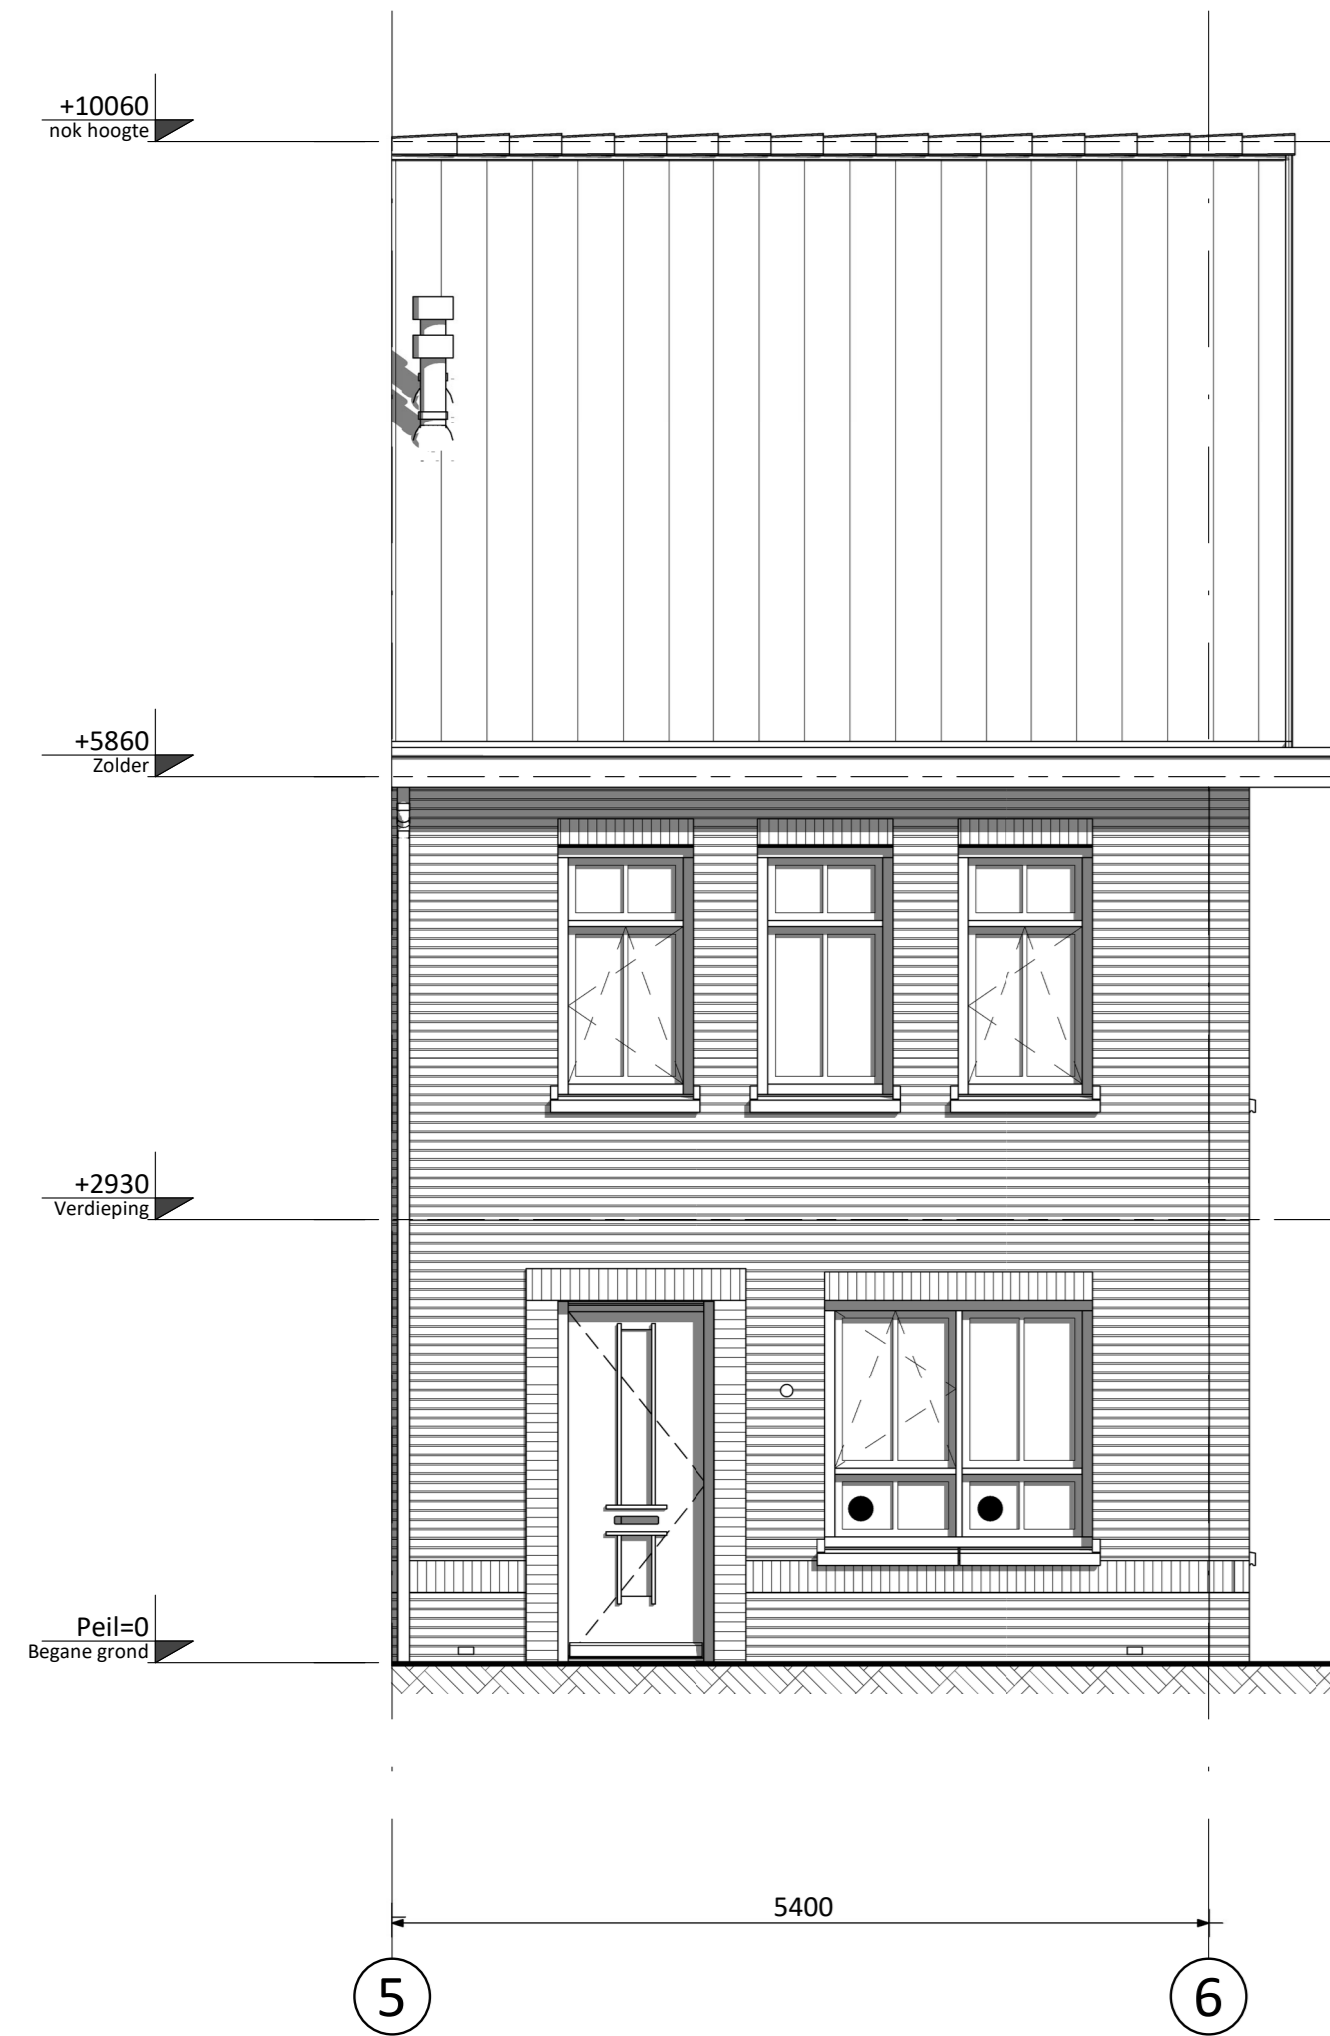


Voorgevel

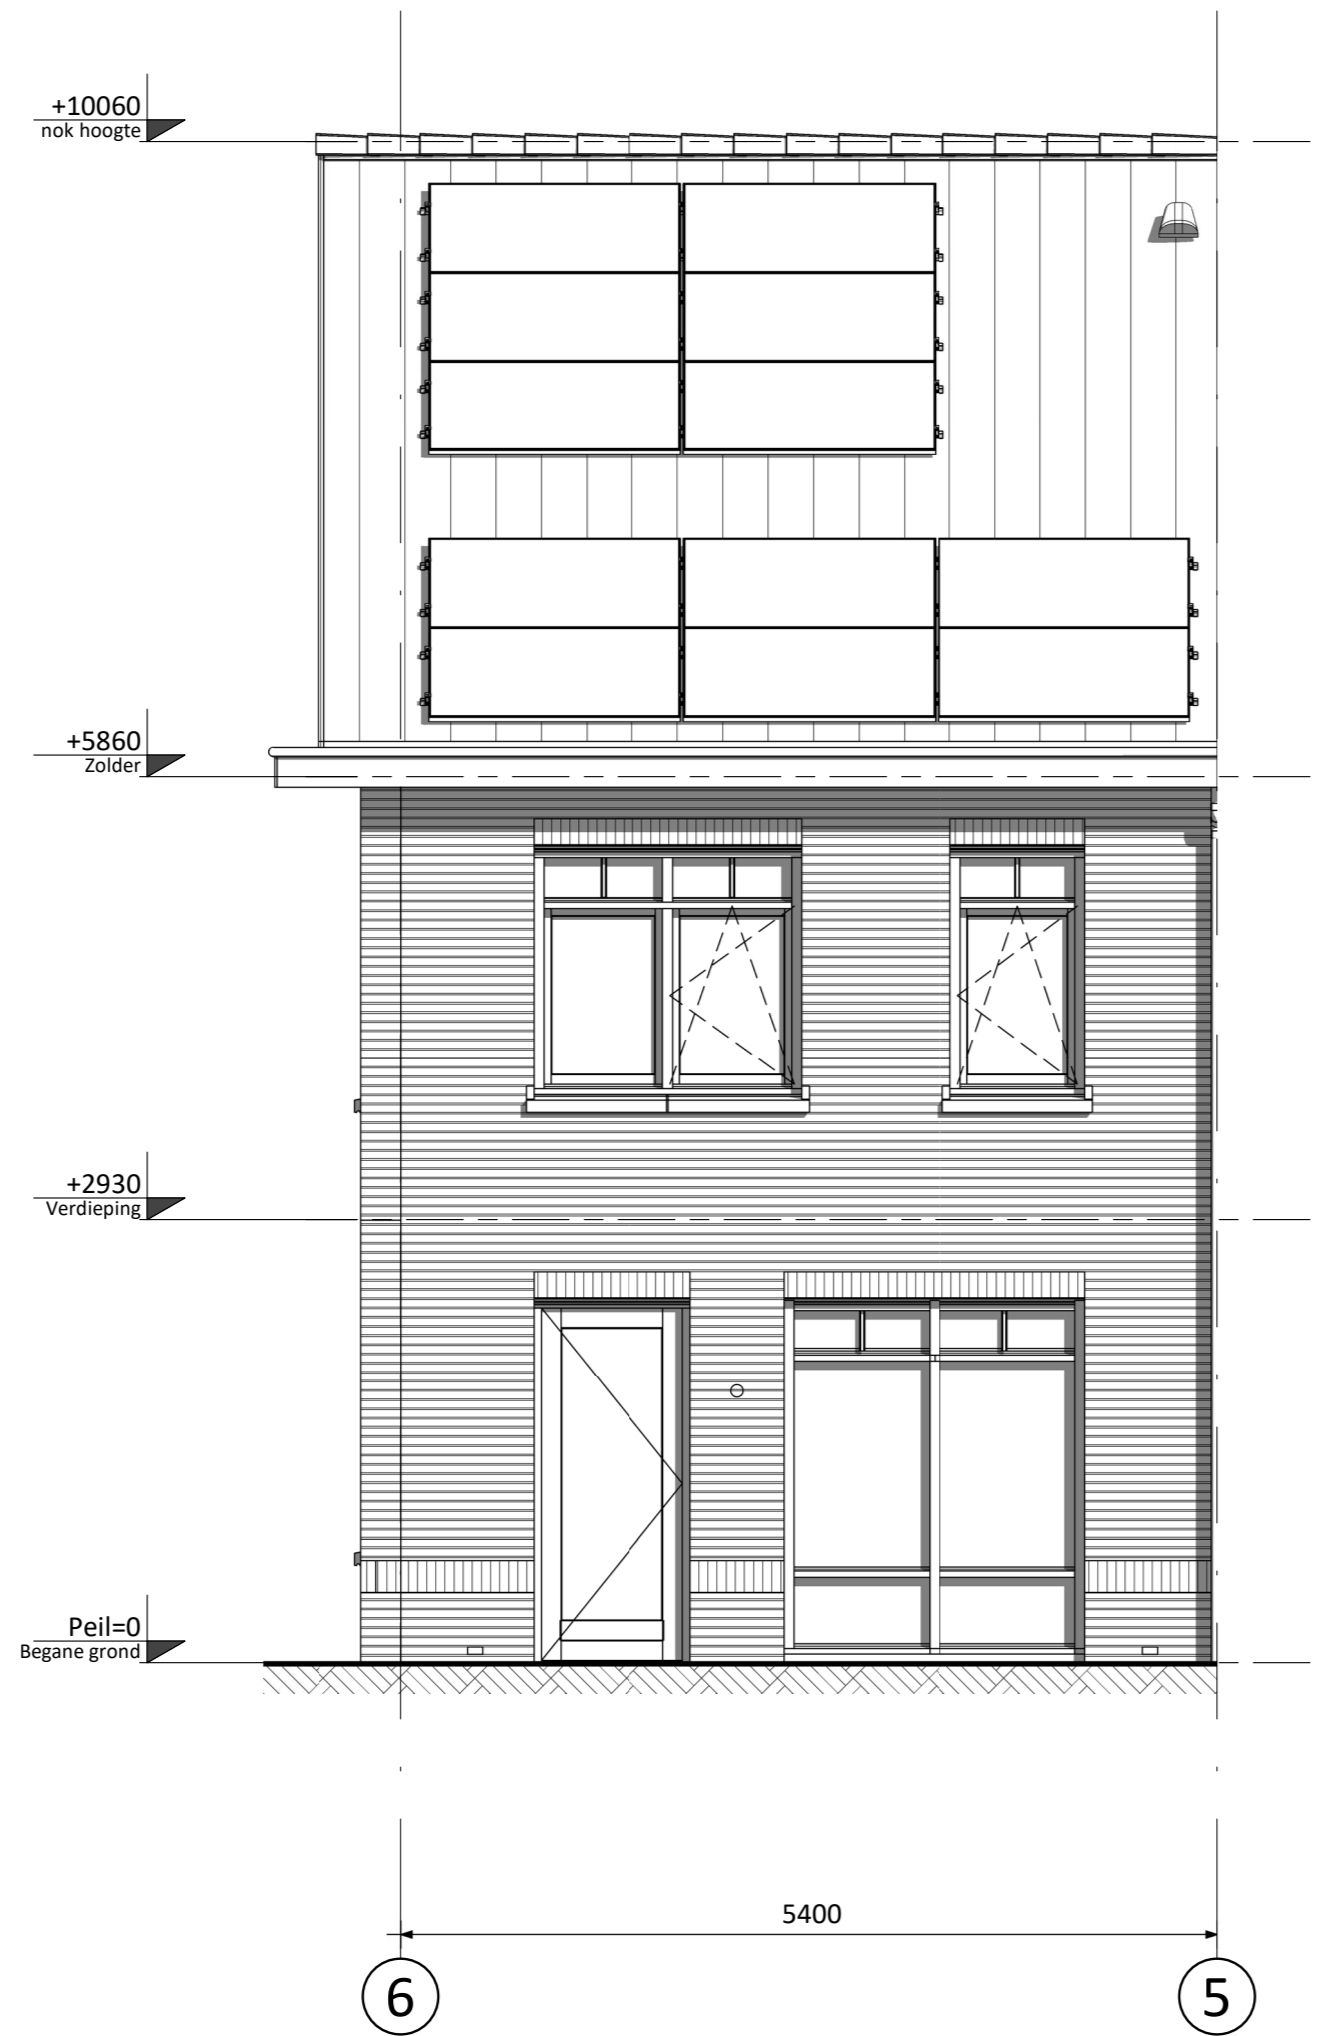

Achtergevel

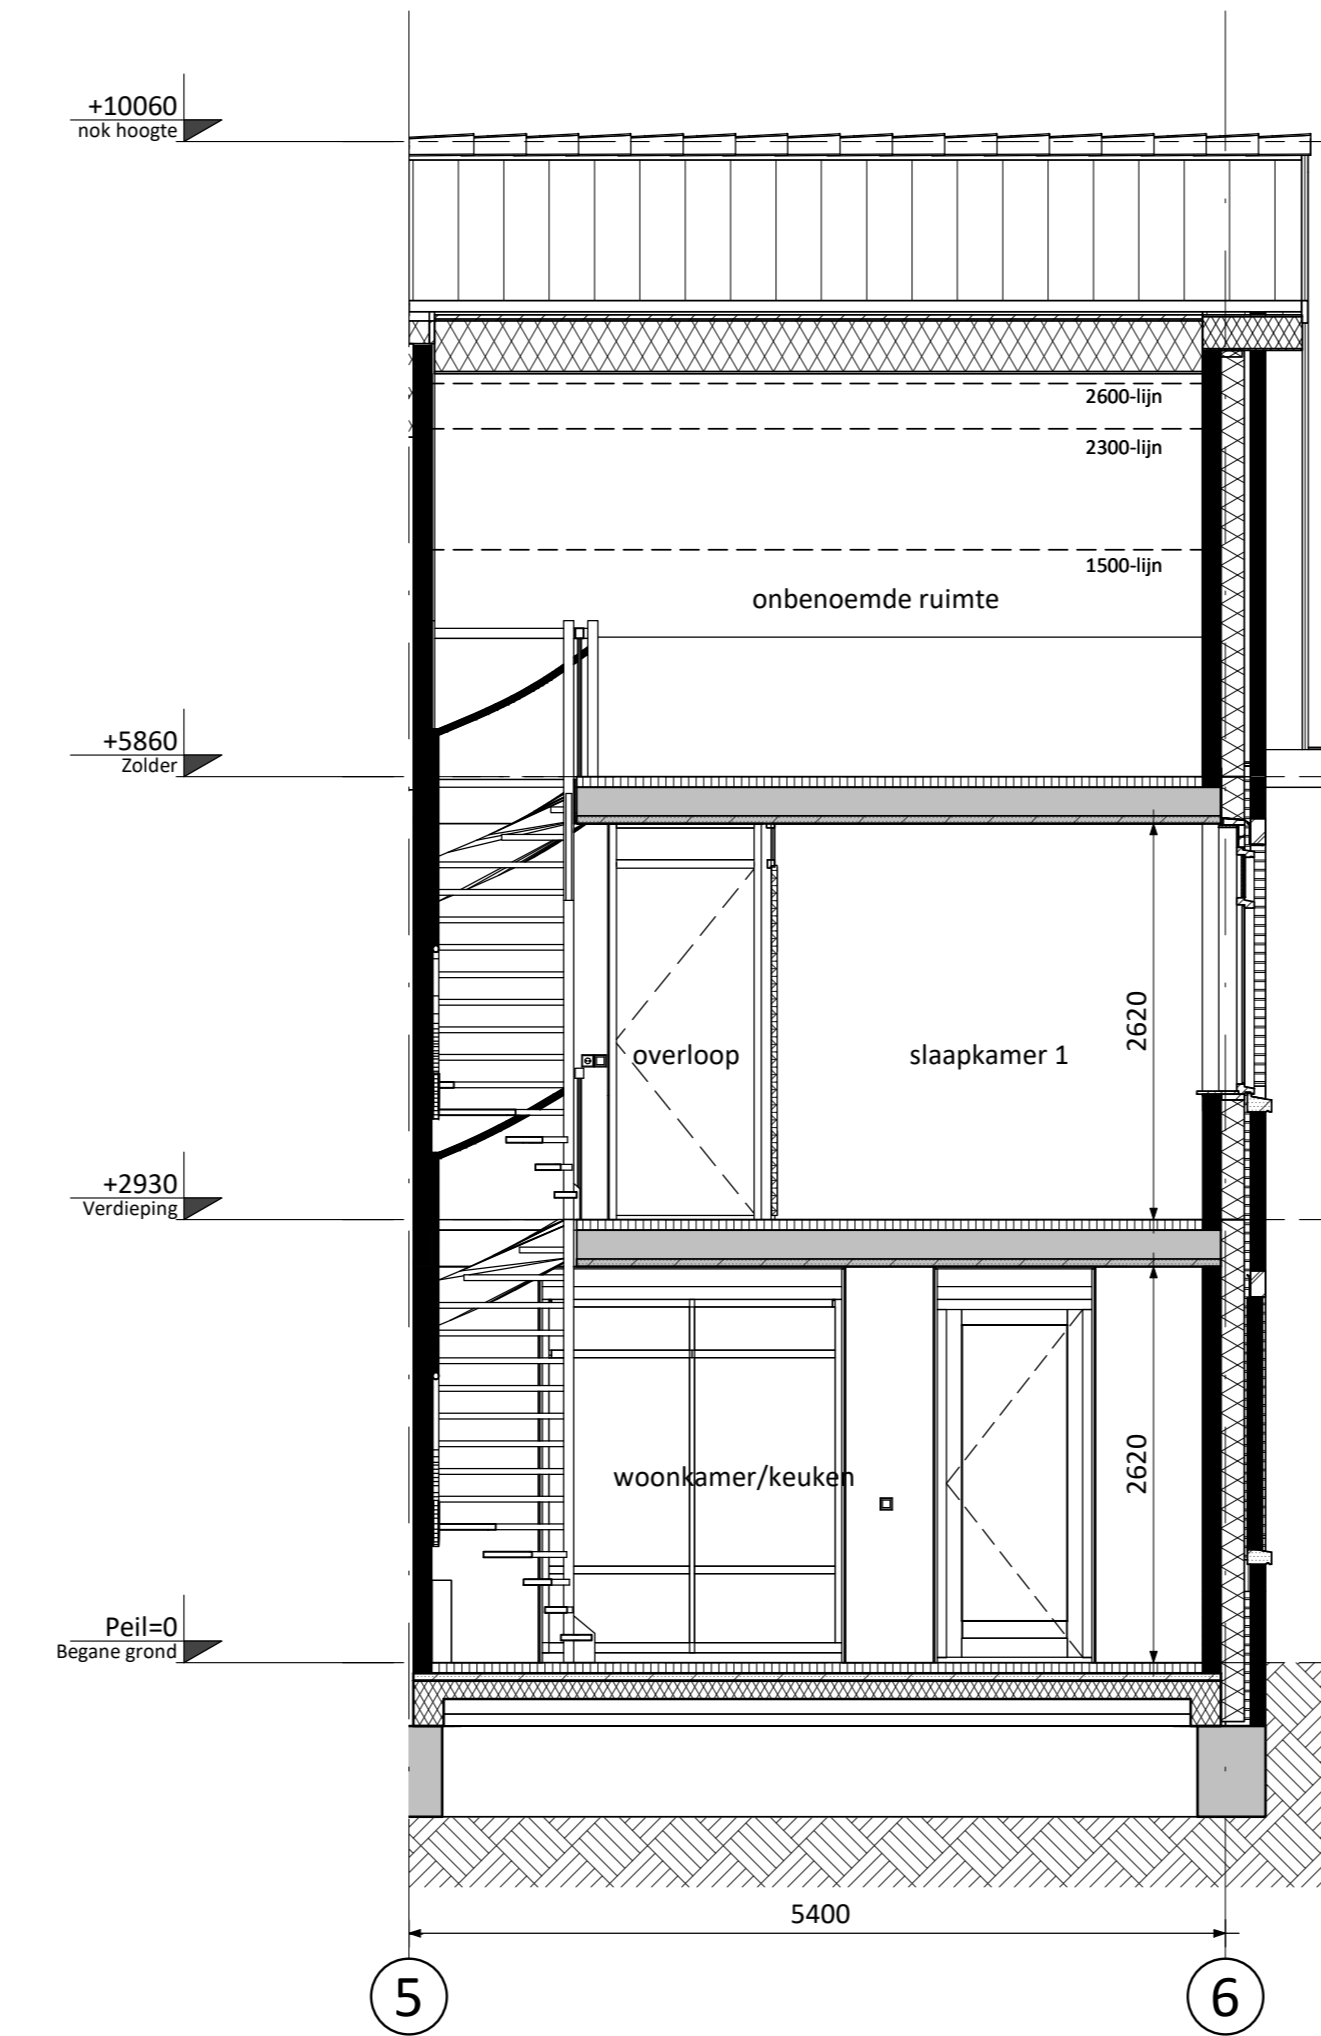

Doorsnede A69

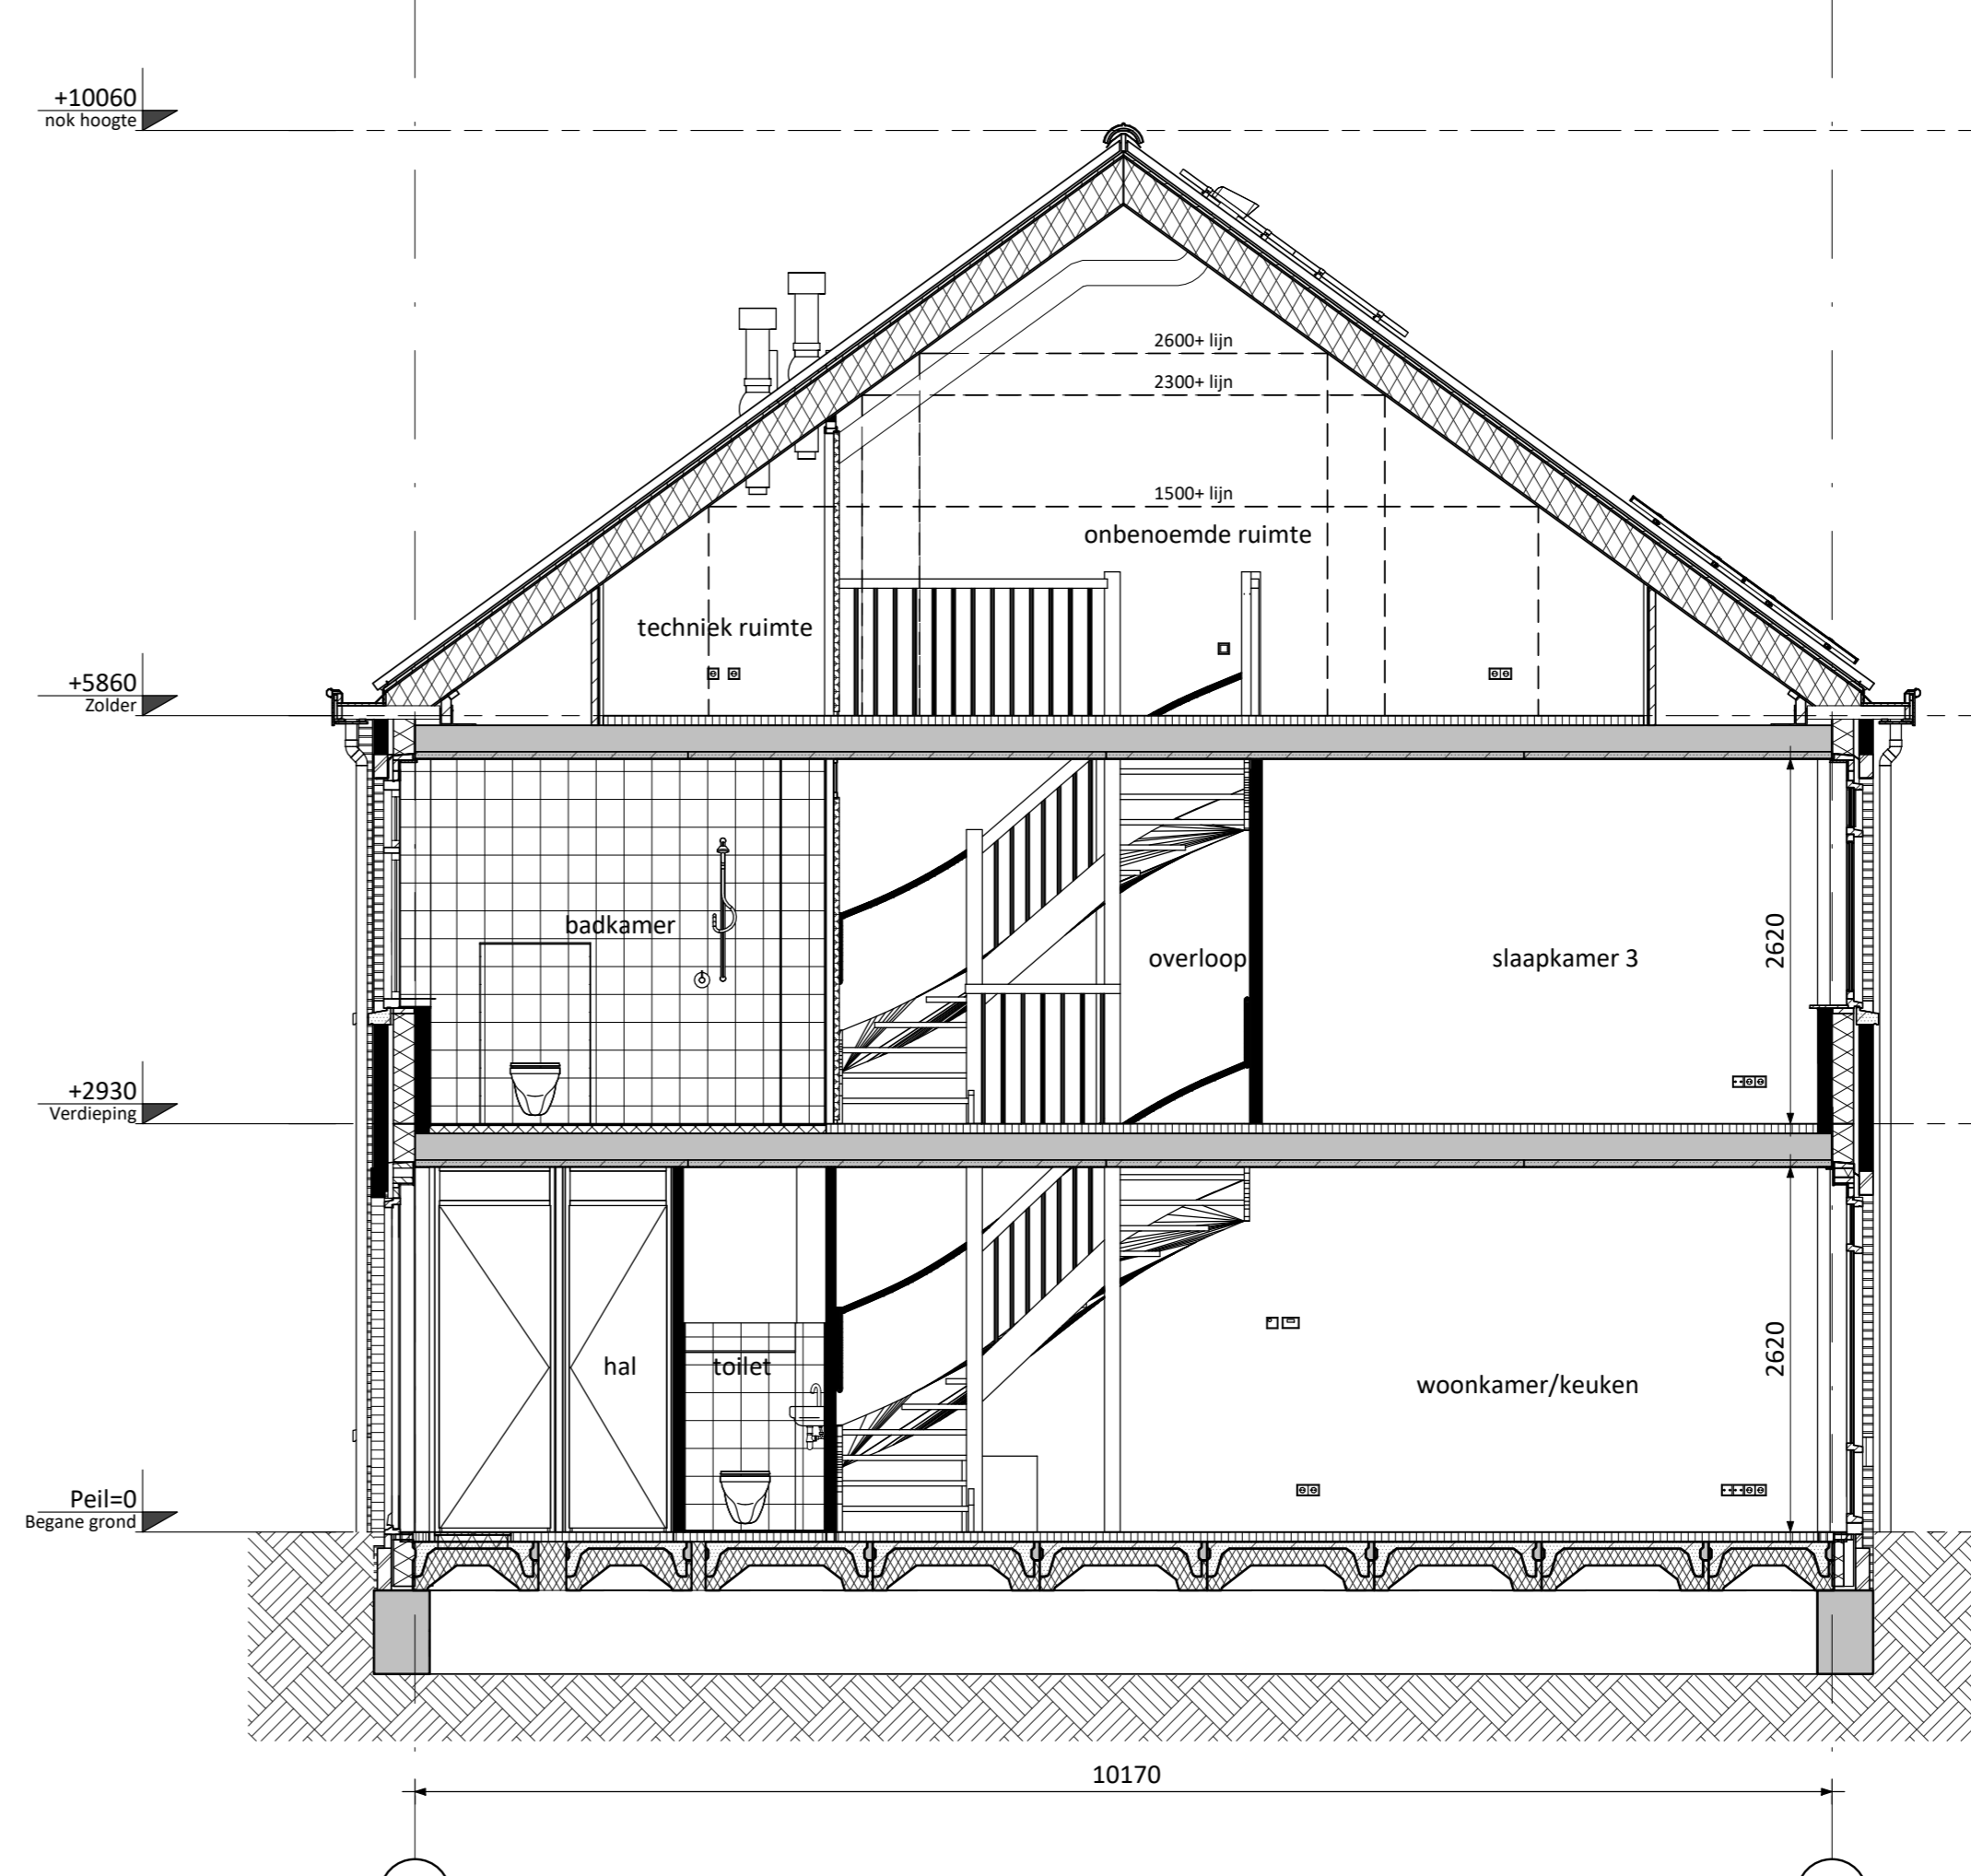

Doorsnede B69

RENVOOI ELEKTRA			
	Centraaldoos / wandlichtpunt		Groepenkast
	Enkelpolige schakelaar (1050+vl.)		Loze busleiding (300+vl.)
	Serieschakelaar (1050+vl.)		Bedrade busleiding (300+vl.)
	Wisselschakelaar (1050+vl.)		Optische rookmelder
	Gecombineerde enkelvoudige wandcontactdoos gearaid met enkelpolige schakelaar (1050+vl.)		Thermostaat (1500+vl.)
	Gecombineerde enkelvoudige wandcontactdoos gearaid met wisselschakelaar (1050+vl.)		Schel
	Enkele gearaide wandcontactdoos (300+vl.)		Beldrukker
	Dubbele gearaide wandcontactdoos voorzien van USB oplaadpunt (300+vl.)		Afzuigpunt / Inblaaspunt
			Regeling ventilatie (1500+vl.)
CAP	Centraal Aardpunt	MAGN	Magnetron
CAJ	Centrale Antenne Installatie	WTW	Mechanische Ventilatie (met warmterugwinning)
KT	Kooktoestel	REL	Rookmelder
KK	Koelkast	TEL	Telecom aansluiting
BOI	Boiler	TH	Thermostaat
WPU	Warme Pomp Unit	VW	Vasmaschine
CON	Omvormer l.b.v. pv cellen	WM	Wasmachine
		WD	Wasdroger
KLEUREN EN MATERIALEN			
Onderdeel	Materiaal/fabriek	Kleur	Bouwnummer
Gevelmetselwerk	Baksteen metselwerk, waalformat, halfsteens	Geel genanceerd	39, 40, 43, 44, 46, 47, 49, 50, 60-63, 65-67
		Rood genanceerd	41, 42, 45, 48, 52, 56, 64, 68, 69
		Bruin genanceerd	41, 42, 51, 53-55, 57-59
Plintmetselwerk & rollag plint	Baksteen metselwerk, waalformat, halfsteens	Rood genanceerd	41, 42, 45, 48, 65-67
		Bruin genanceerd	39, 40, 43, 44, 46, 47, 49, 50, 60-64, 68, 69
Gemetselde bergingen	Baksteen metselwerk, waalformat, halfsteens	Rood genanceerd	41, 42
		Bruin genanceerd	39, 40
Rollagen begane grond	Baksteen metselwerk, waalformat, halfsteens	Geel genanceerd	44, 46, 47, 49, 50, 60-63, 65-67
		Rood genanceerd	41, 42, 45, 48, 52, 56, 64, 68, 69
		Bruin genanceerd	39, 40, 43, 51, 53-55, 57-59
Rollagen verdiepingen	Baksteen metselwerk, waalformat, halfsteens	Geel genanceerd	60-63, 65-67
		Rood genanceerd	41, 42, 45, 48, 52, 56, 64, 68, 69
		Bruin genanceerd	39, 40, 43, 51, 53-55, 57-59
Rollag dakrand top /uitgevels	Baksteen metselwerk, waalformat, halfsteens	Rood genanceerd	45, 48, 52, 56, 68
		Bruin genanceerd	43
Rollag voordeur/bergingdeuren (voorgevel)	Baksteen metselwerk, waalformat, halfsteens	Geel genanceerd	44, 46, 47, 49, 50
Kaders voordeur/pui	Baksteen metselwerk, waalformat, halfsteens kunststeen	Rood genanceerd	41, 42, 65-67
		Bruin genanceerd	39, 40, 43, 60-64, 68, 69
		Wit	51-59
Zijwangen kozijnen verdieping	Kunststeen	Wit	51, 54, 55, 58
Verticaal metselwerk	Baksteen metselwerk, waalformat, halfsteens	Rood genanceerd	41, 42
		Bruin genanceerd	39, 40, 43
Voegwerk	Doorgestreekte gepointmatsed, verdekt	middengrijs	Alle
Gevelankers	Staal	Zwart	43
Raamdorpels	Beton	Naturel	Alle
Speelbanden	Beton	Naturel	39-43, 45, 48, 52, 56, 61, 66, 67
Gevelbekleding bergingen	Houten rabatdelen	Zwart geprepareerd	43
Laten	Staal	Wit - RAL 9010	Alle
Aldekkappen top-/uitgevels	Zink	Naturel	39, 40, 43, 45, 48, 51, 52, 54-56, 59, 68
Ventilatiedakkap	Kunststof, losse dakdoornvoeren	Zwart	Alle
Suiten kozijnen	Hardhout	Wit - RAL 9010	Alle
Voordeuren / bergingdeuren (voorgevel)	Vlokte buitendeuren (zie gevelbeeld)	Kubakblauw - RAL 3013 Mogroen - RAL 6005 Wijnrood - RAL 3005	41-43, 45, 48, 60-63, 68 39, 40, 44, 46, 47, 49, 50, 52, 56 51, 53-55, 57-59, 64-67, 69
Tuin- en bergingdeuren	Hardhout	Wit - RAL 9010	Alle
Ramen & glazen deuren	Hardhout	Wit - RAL 9010	Alle
Beglazingprofielstelsel	Blank geanodiseerd aluminium	'nature grey'	Alle
Hekwerk Frans balkon	Staal	Wit - RAL 9010	39, 41
Dakpannen	Keramische pan, Flanders Plus	Antraciet	Alle
Plattendaken en uitbouwen (optoneel)	Bitumineuze dakbedekking	Antraciet	Alle
Isolatieglas	HR++ glas	Blank	Alle
Panelen in kozijnen	colorbel	Antracietgrijs	39-42, 44, 46, 47, 49-51, 54, 55, 58 61, 62, 64, 66, 69
Vensterbank	Holente	Wit	Alle
Dorpels onder buitendeur	Holente	Antraciet grijs	Alle
Sectiesaaldeuren	Aluminium	Mogroen RAL 6005	39-43
Stucwerk	Raaplag plint woning	Grijs Antraciet	51, 53-55, 57-59 52, 56
Zijwangen dakkapel	Hout	Wit - RAL 9010	44, 46, 47, 49, 50, 54, 59, 62, 66
Mastgoet	Zink	Naturel	44-50
Dakgoet / luifel	Geïmmerd, multiplex	Wit - RAL 9010	39-43, 51-69
Goet / luifelbekleding	EPDM	Zwart	39-43, 51-69
Hemelwaterafvoeren	PVC	Grijs	Alle
Daktrim	Aluminium	Wit - RAL 9010	Alle
Verlichtingsarmaturen	Buitenlamp Essen M	Donker groen	40, 42, 51-59
VENTILATIE DAKRAAM n.t.b. positie l.v.m. PV-panelen. PV-panelen: aantal en situering indicatief (n.t.b. afhankelijk van EPF berekening/voorzijging)			
RENVOOI ALGEMEEN			
	entree woningen		
	meterkast, voorzien van underlayment meterkastbord inclusief zijwangen		
	tegelwerk		
	maalveld		
	colorbel		
	nestkast: vleermuis		