



**Begane grond**  
Getekend is bouwnummer 144  
Gespiegeld is bouwnummer 145

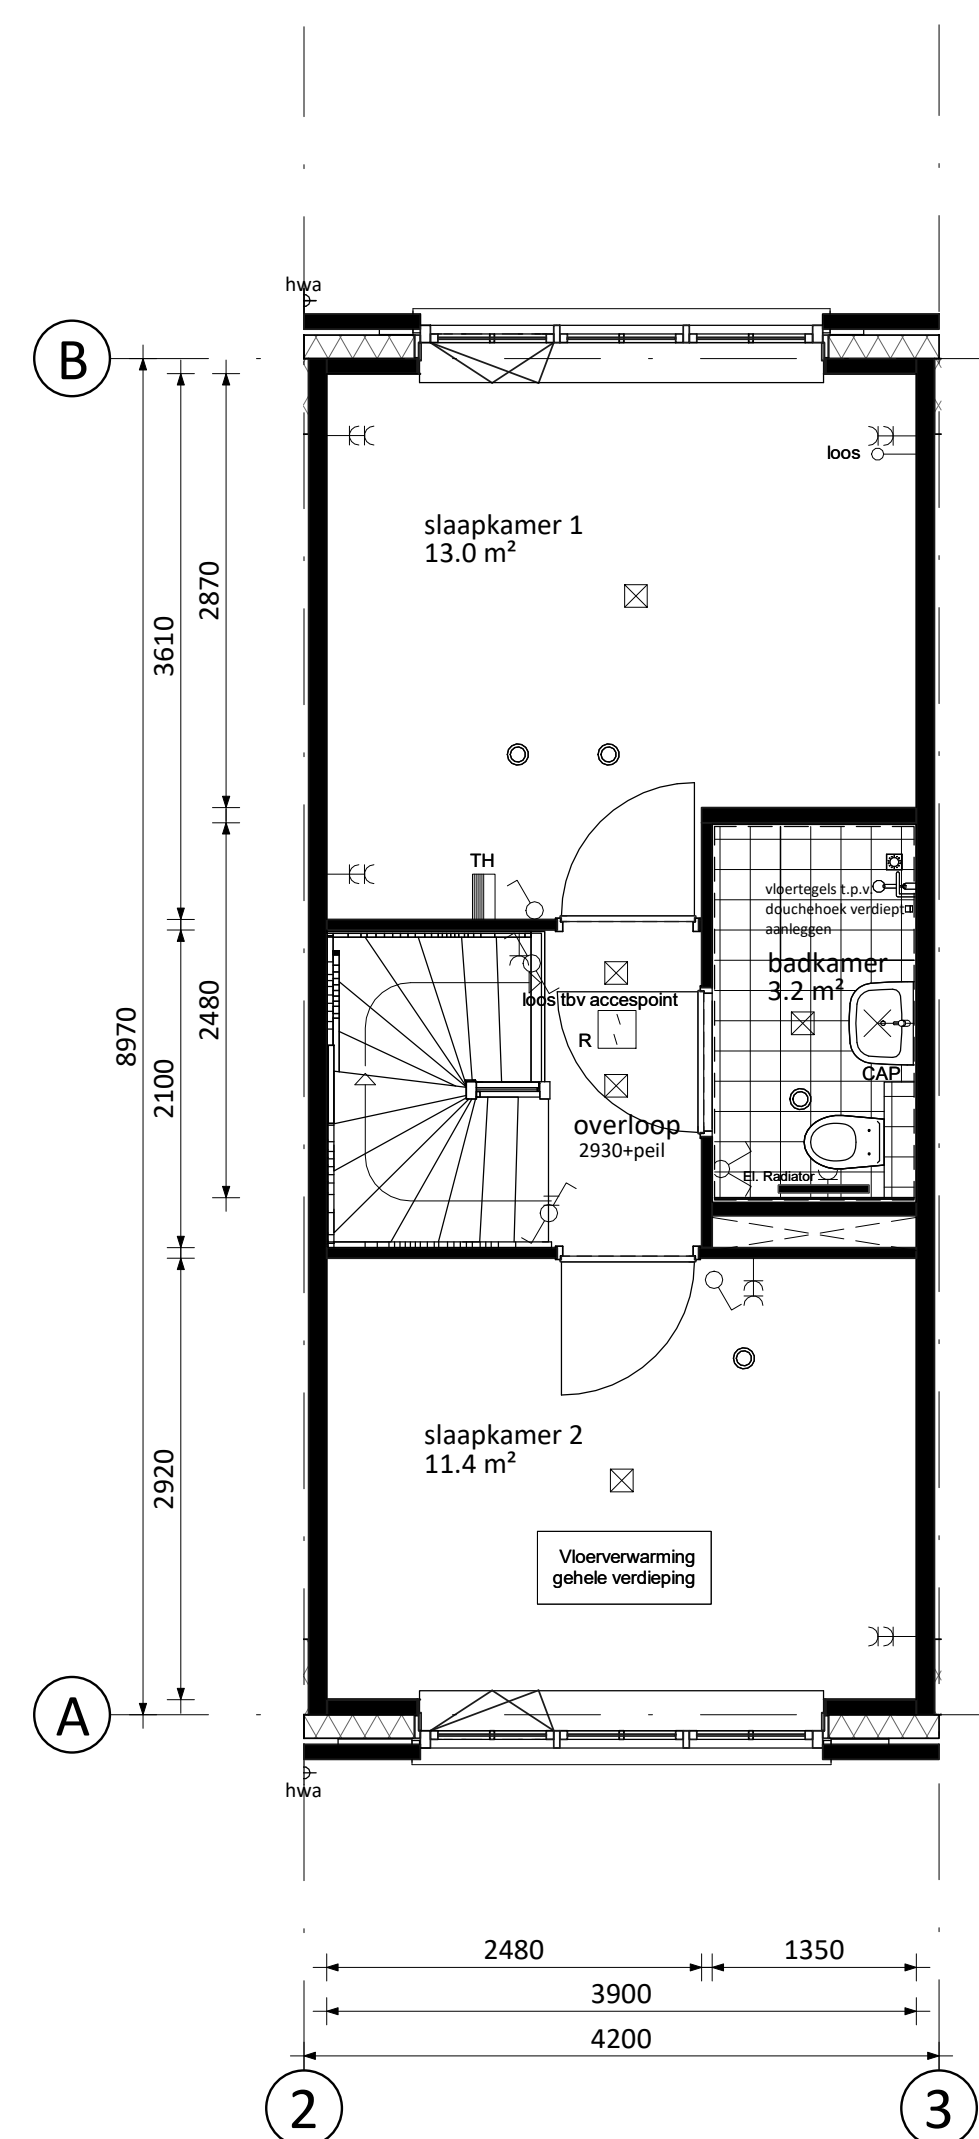

**Verdieping**  
Getekend is bouwnummer 144  
Gespiegeld is bouwnummer 145

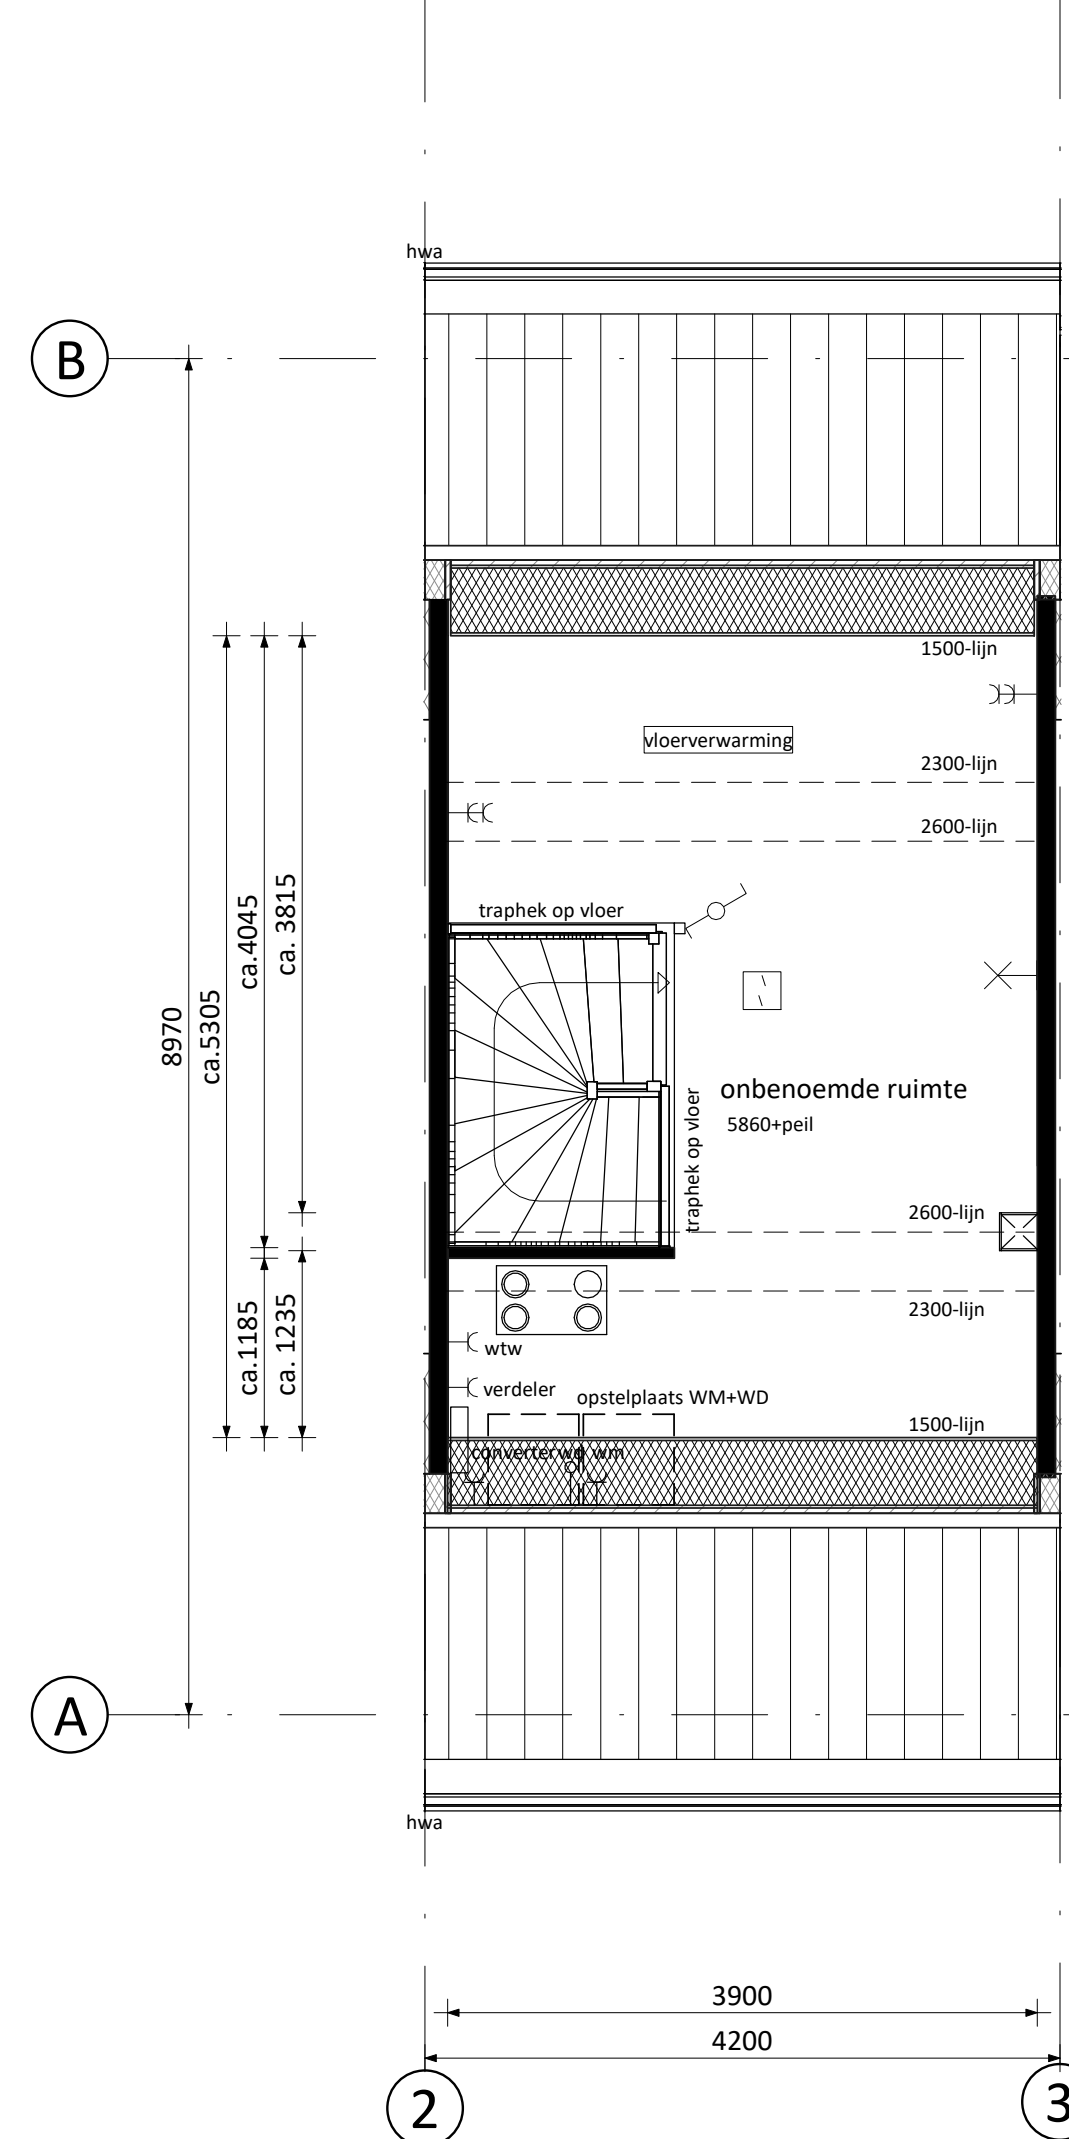


**Zolder**  
Getekend is bouwnummer 144  
Gespiegeld is bouwnummer 145




**Voorgevel**  
Getekend is bouwnummer 144  
Gespiegeld is bouwnummer 145



**Achtergevel**  
Getekend is bouwnummer 144  
Gespiegeld is bouwnummer 145

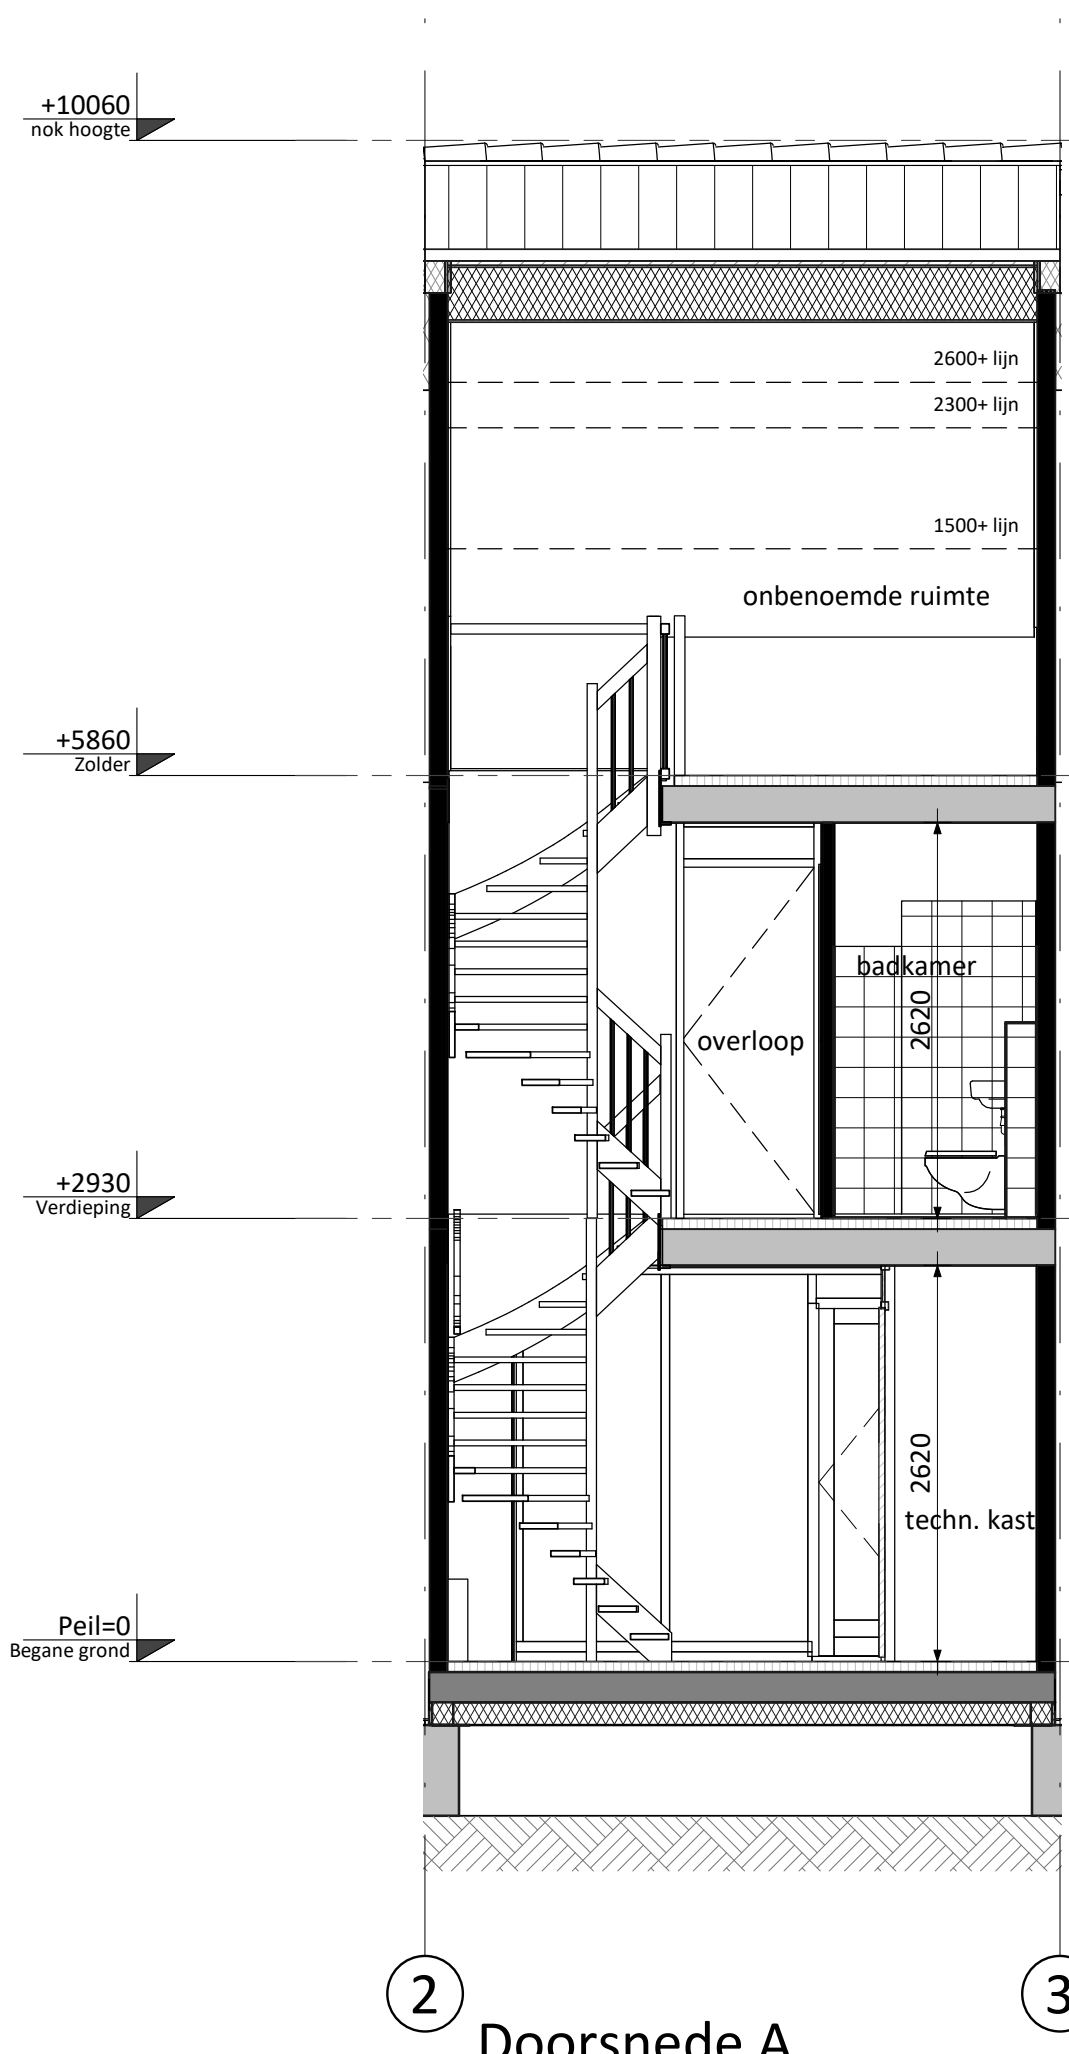

**Doorsnede A**  
Getekend is bouwnummer 144  
Gespiegeld is bouwnummer 145

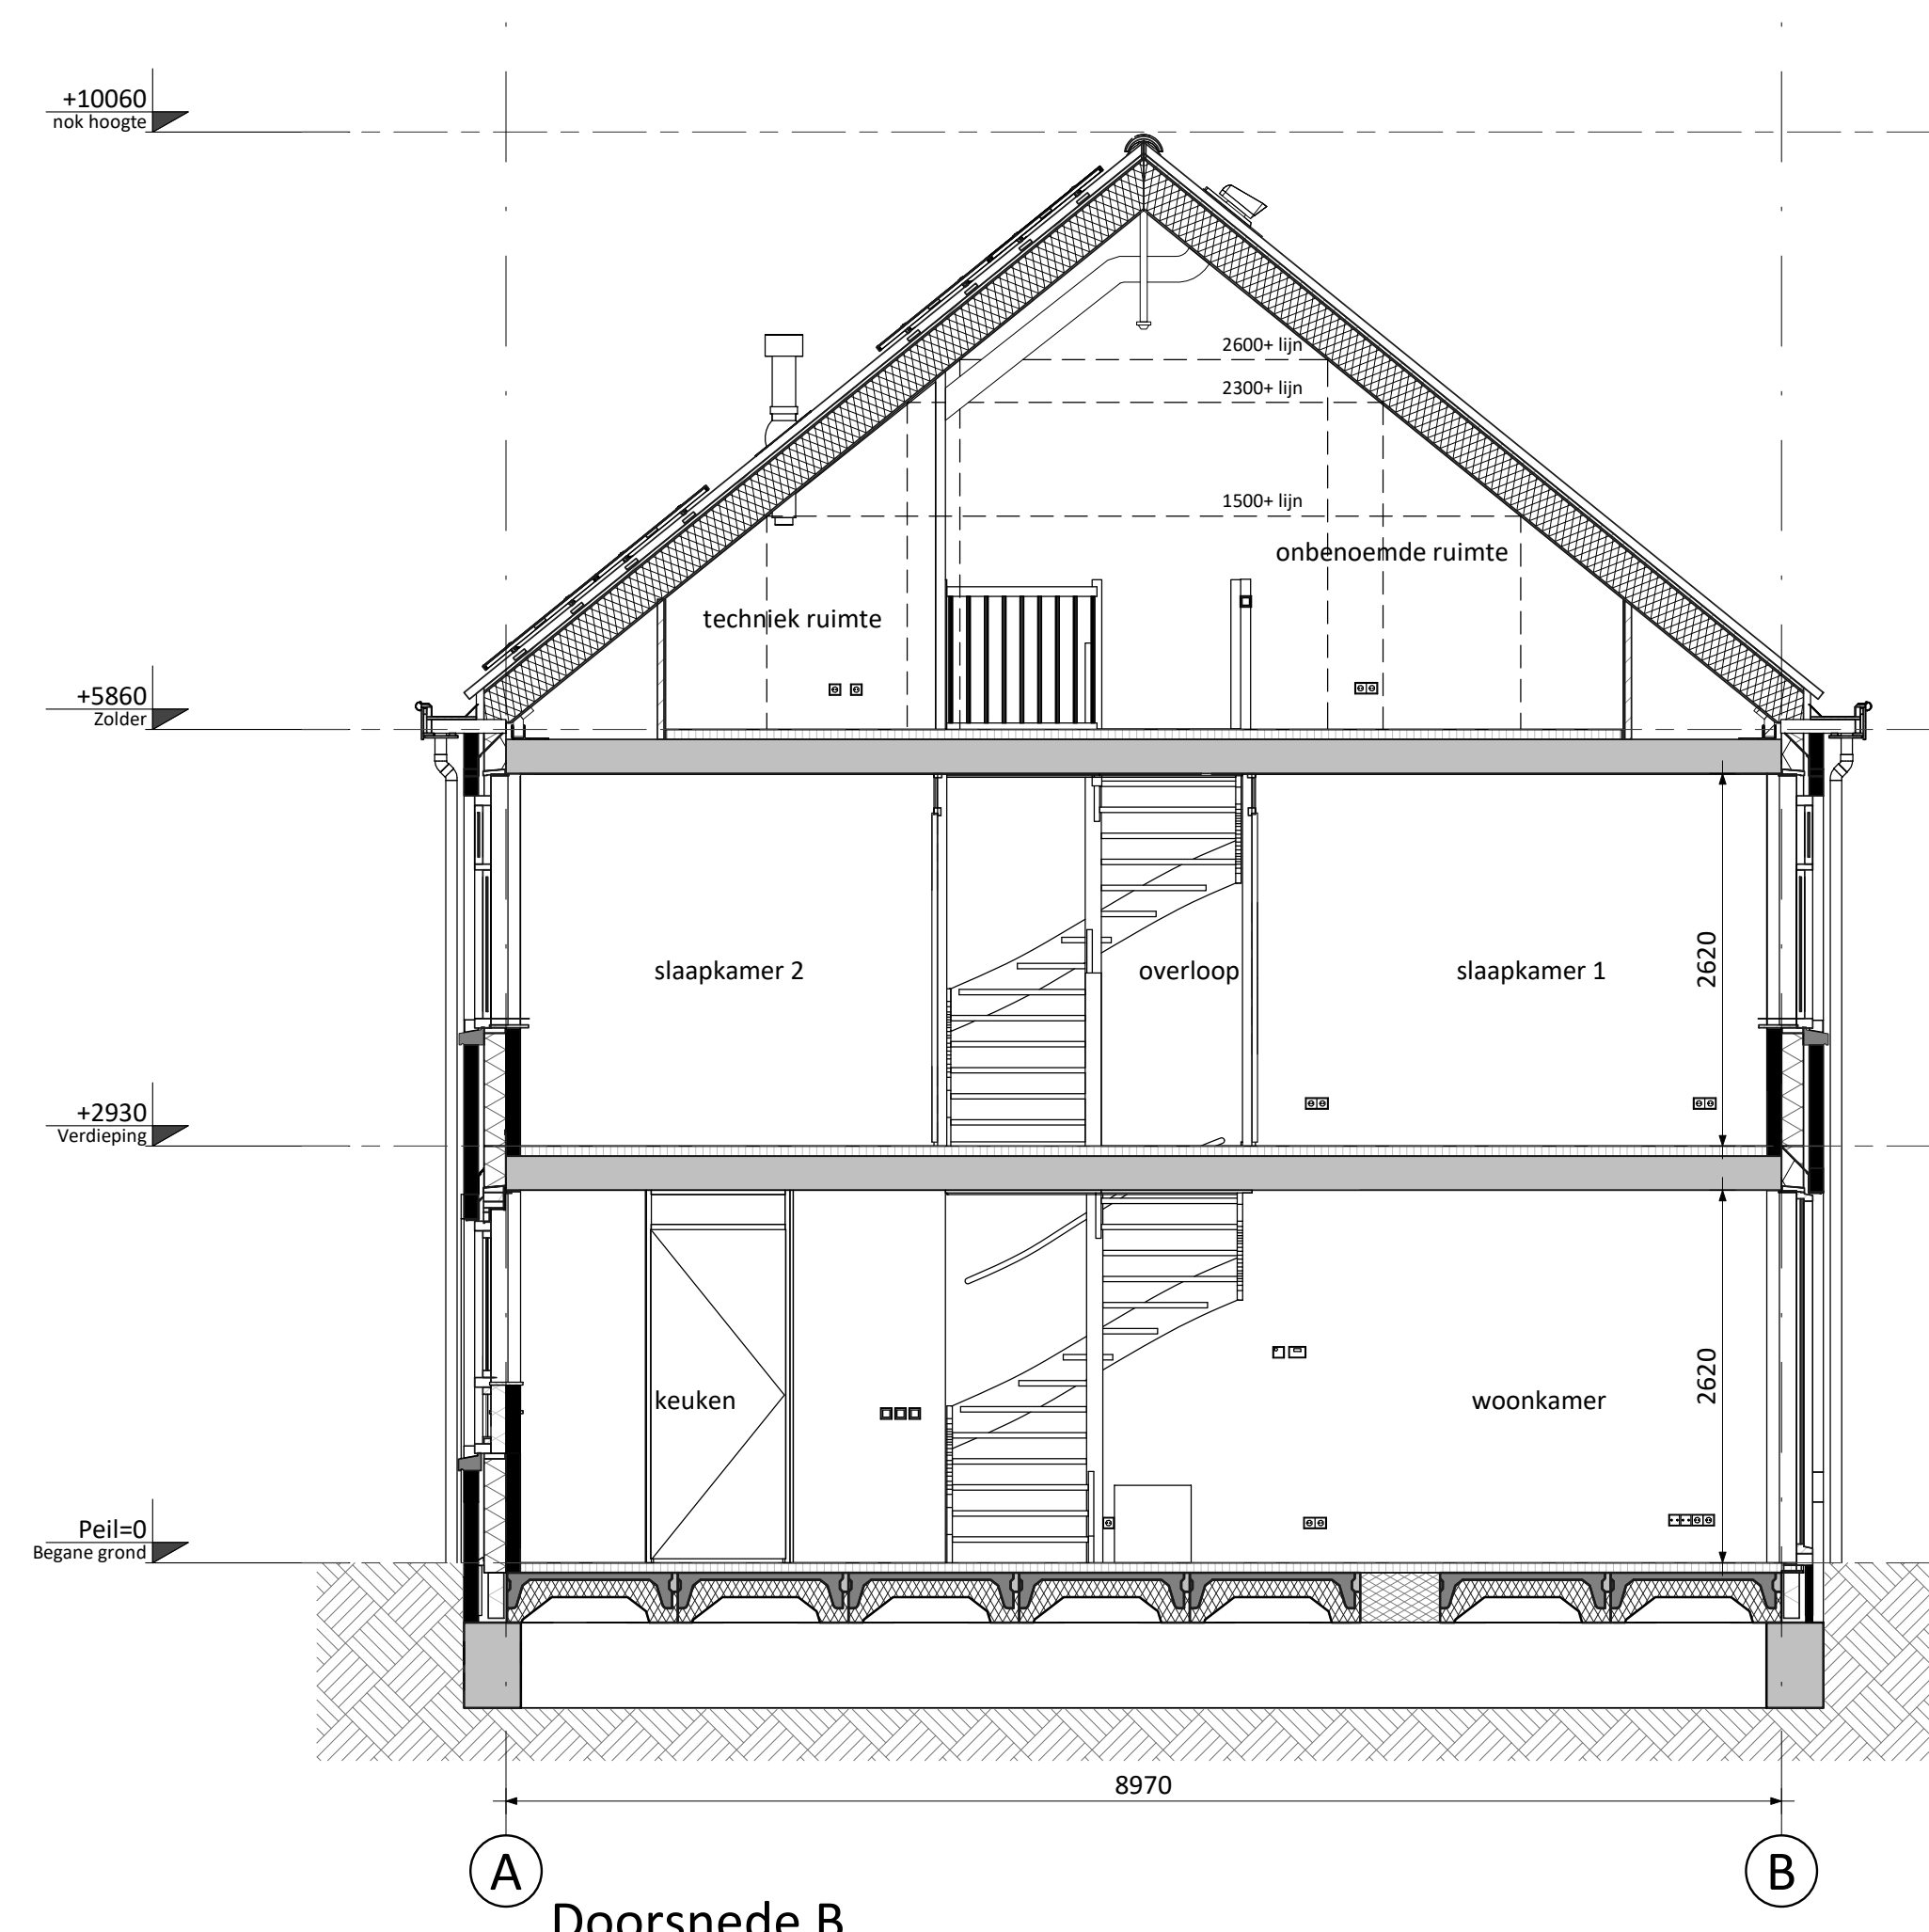

**Doorsnede B**  
Getekend is bouwnummer 144  
Gespiegeld is bouwnummer 145

RENVOOI ALGEMEEN	RENVOOI ELEKTRA		
<ul style="list-style-type: none"> <li>entree woningen</li> <li>meterkast, voorzien van underlayment meterkastbord inclusief zijwangen</li> <li>tegels</li> <li>maaiweld</li> <li>colorbel</li> </ul>	<ul style="list-style-type: none"> <li>Centraaldoos / wandlichtpunt</li> <li>Enkelpolige schakelaar (1050+v.l.)</li> <li>Serieschakelaar (1050+v.l.)</li> <li>Wisselschakelaar (1050+v.l.)</li> <li>Gecombineerde enkelvoudige wandcontactdoos gearaid met enkelpolige schakelaar (1050+v.l.)</li> <li>Gecombineerde enkelvoudige wandcontactdoos gearaid met wisselschakelaar (1050+v.l.)</li> <li>Enkele gearaide wandcontactdoos (300+v.l.)</li> <li>Dubbele gearaide wandcontactdoos (300+v.l.)</li> <li>Dubbele gearaide wandcontactdoos voorzien van USB oplaadpunt (300+v.l.)</li> <li>Groepenkast</li> <li>Loze busleiding (300+v.l.)</li> <li>Bedrade busleiding (300+v.l.)</li> <li>Optische rookmelder</li> <li>Thermostaat (1500+v.l.)</li> <li>Schiel</li> <li>Beldrukker</li> <li>Afzigpunt / Inblaaspunt</li> <li>Regeling ventilatie (1500+v.l.)</li> </ul>		
<ul style="list-style-type: none"> <li>CAP Centraal Aardpunt</li> <li>CAI Centrale Antenne Installatie</li> <li>KT Kooktoestel</li> <li>KK Koelkast</li> <li>BOI Boiler</li> <li>WPFU Warmte Pomp Unit</li> <li>CON Omvormer l.b.v. pv cellen</li> </ul>	<ul style="list-style-type: none"> <li>MAGN Magneton</li> <li>WTW Mechanische Ventilatie (met warmterugwinning)</li> <li>R Rookmelder</li> <li>TEL Telecom aansluiting</li> <li>TH Thermostaat</li> <li>VW Vaatwasser</li> <li>WM Wasmachine</li> <li>WD Wasdroger</li> </ul>		
KLEUREN EN MATERIALEN			
Onderdeel	Materiaal/fabriek	Kleur	Bouwnummer
Gevel metselwerk	Baksteen metselwerk, waalformat, halfsteens	Geel gemaacend Rood gemaacend	101, 112, 115 (verd.), 121, 130, 139, 140 104-106, 108, 113, 114, 115 (beg.), 117, 120, 125, 126, 129, 134, 135, 138, 141-148
Pijp metselwerk & rotlag plint	Baksteen metselwerk, waalformat, halfsteens	Rood gemaacend Bruin gemaacend	102, 103, 109, 112, 115, 116, 118, 119, 121, 122, 124, 127, 128, 130, 133, 136, 137, 139, 140 104-108, 110, 111, 113, 114, 117, 120, 123, 125, 126, 129, 134, 135, 138, 141-148
Gemetselde bergingen	Baksteen metselwerk, waalformat, halfsteens	Geel gemaacend Rood gemaacend Bruin gemaacend	101 118, 119, 127, 128 110, 111, 113, 114, 125, 126
Rotlagen begane grond	Baksteen metselwerk, waalformat, halfsteens	Geel gemaacend Rood gemaacend	101, 139, 140 104-106, 108, 109, 112, 115, 116, 118, 119, 121, 122, 124, 127, 128, 130, 132, 134, 135, 138, 141-148
Rotlagen verdiepingen	Baksteen metselwerk, waalformat, halfsteens	Geel gemaacend Rood gemaacend Bruin gemaacend	101, 139, 140 108, 109, 112, 115, 116, 118, 119, 121, 122, 124, 127, 128, 130, 132, 134, 135, 138, 141-148 102, 103, 107, 113, 114, 117, 120, 123, 125, 126, 129, 133, 136, 137, 149, 150 110, 111 101 (entree)
Rotlag dakrand top-/ruitgevels	Baksteen metselwerk, waalformat, halfsteens	Rood gemaacend Bruin gemaacend Geel gemaacend	109, 112, 115, 116, 118, 119, 121, 122, 124, 141 107, 110, 111, 113, 114, 117, 120, 123 101
Rotlag voordeuren	Baksteen metselwerk, waalformat, halfsteens	Rood gemaacend Bruin gemaacend Koper	104-106, 108, 118, 127, 130, 133, 136, 137, 139, 140 102, 103, 113, 120, 126, 134, 135, 138, 141-148 111
Rotlag rond	Baksteen metselwerk, waalformat, halfsteens	Bruin gemaacend	150
Kaders voordeur/pui	Baksteen metselwerk, waalformat, halfsteens	Rood gemaacend Bruin gemaacend	109, 112, 115, 116, 118, 119, 121, 122, 124, 127, 128, 130-133, 136, 137, 139, 140 110, 113, 114, 117, 120, 123, 125, 126, 129, 134, 135, 138, 141-148 110, 149, 150
Kaders verdieping	Holonite	Wit	110
Verticaal metselwerk	Baksteen metselwerk, waalformat, halfsteens	Geel gemaacend Rood gemaacend Bruin gemaacend	101 109, 112, 116, 118, 119, 124, 127 113, 114, 117, 120, 123, 126, 150
Voegwerk	Doorgestroken gepointmester, verdiept	middengrijs	Alle
Gevelankers	Staal	Zwart	101, 109, 110, 112, 115-117, 120-124
Raamdorpels	Beton	Natuur	Alle
Speelbanden	Beton	Natuur	107, 110, 111, 113-115, 118-120, 122, 130, 134-137
Gevelbekleding bergingen	Houten rabatdelen	Zwart geimpregneerd	109, 112, 115-117, 120-124
Lansen	Staal	Wit - RAL 9010	Alle
Afdekkingen top-/ruitgevels	Zink	Natuur	101, 107, 109-124, 129, 130, 132, 133, 138, 141, 149, 150
Ventilatieklappak	Kunststof, losse dakdoorvoeren	Zwart	Alle
Buiten kozijnen	Hardhout	Wit - RAL 9010	Alle
Voordeuren	Vlaeke buitendeuren (zie gevelbeleg)	Kobaltblauw - RAL 5013 Moogroen - RAL 6005 Wijnrood - RAL 3005	102-106, 108, 110, 111, 113, 114, 118, 119, 122, 125-129, 134, 135, 138, 140-143, 146, 147 101, 109, 116, 123, 124, 131, 132, 144, 145, 148 107, 112, 115, 117, 120, 121, 130, 133, 136, 137, 139, 140, 149, 150
Tuin- en bergingsdeuren	Hardhout	Wit - RAL 9010	Alle
Ramen & plakroeden	Hardhout	Wit - RAL 9010	Alle
Beglazingprofielstelsel	Blank geaanodiseerd aluminium	'nature grey'	Alle
Hekwerk Frans balkon	Staal	Wit - RAL 9010	114-119
Dakpannen	Keramische pan, Flanders Plus	Antraciet	Alle
Plattendaken en uitbouwen (optioneel)	Bitumineuze dakbedekking	Antraciet	Alle
Isolatieglas	HR++ glas	Blank	Alle
Panelen in kozijnen	colorbel	antracietgrijs	102-106, 108-130, 133-150
Vensterbank	Holonite	Wit	Alle
Dorpels onder buitendeur	Holonite	Antraciet grijs	Alle
Sectionaaldeuren	Kobaltblauw - RAL 5013 Moogroen - RAL 6005 Wijnrood - RAL 3005	110, 111, 113, 114, 118, 119, 122, 125-128 101, 109, 116, 123, 124 112, 115, 117, 120, 121	
Stucwerk	Raaplaag plint woning	Grijs	101(-berging), 149, 150
Dakkapel (zijwangen/boordelen)	Hout	Grijs - RAL 7024	102-106, 108, 111, 132, 133, 143
Dakgoten / luifel	Getimmerd, multiplex	Wit - RAL 9010	101, 107, 109-150
Dakgoten entree	Getimmerd, multiplex	Grijs - RAL 7024	101 (entree)
Mastgoet	Zink	Natuur	102-108
Goed / luffelbekleding	EPDM	Zwart	101, 107, 109-150
Hemelwaterafvoeren	PVC	Grijs	Alle
Daktrien	Aluminium	Wit - RAL 9010	Alle
Verlichtingsarmaturen	Buitenlamp Essen M	Donker groen	101, 111, 113, 118, 120-122, 129-132