



Begane grond




Verdieping

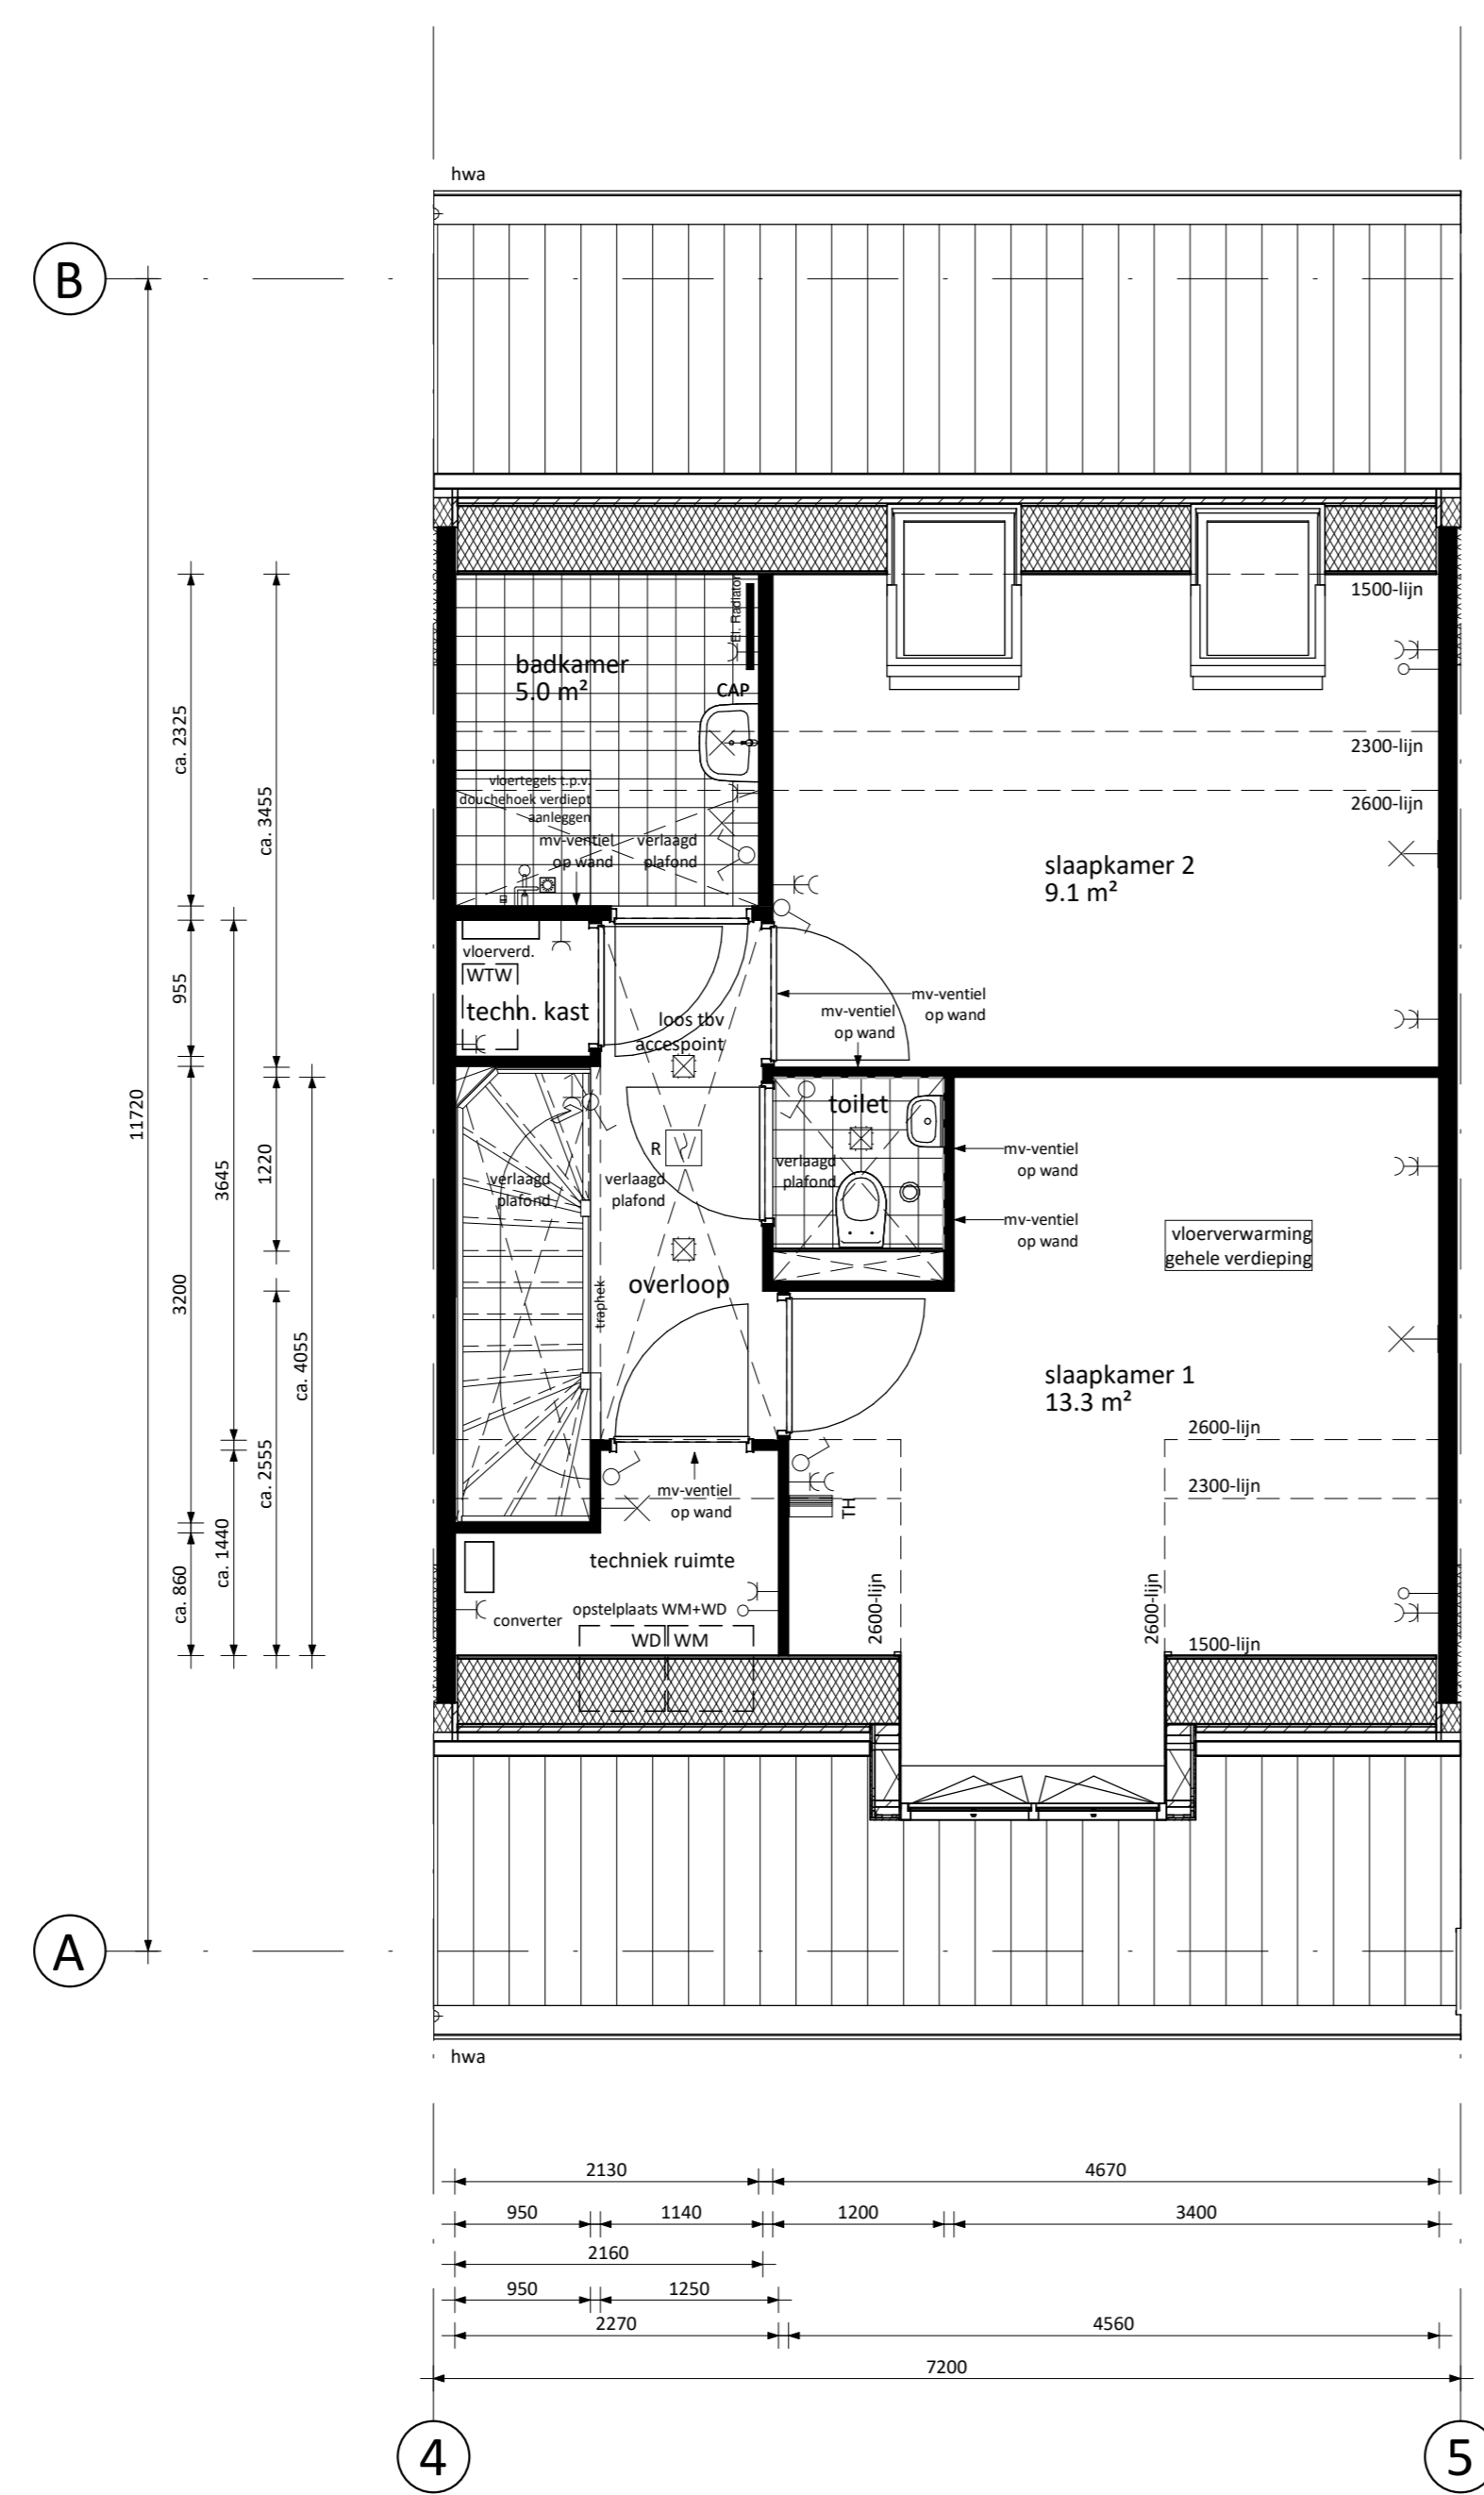

Voorgevel

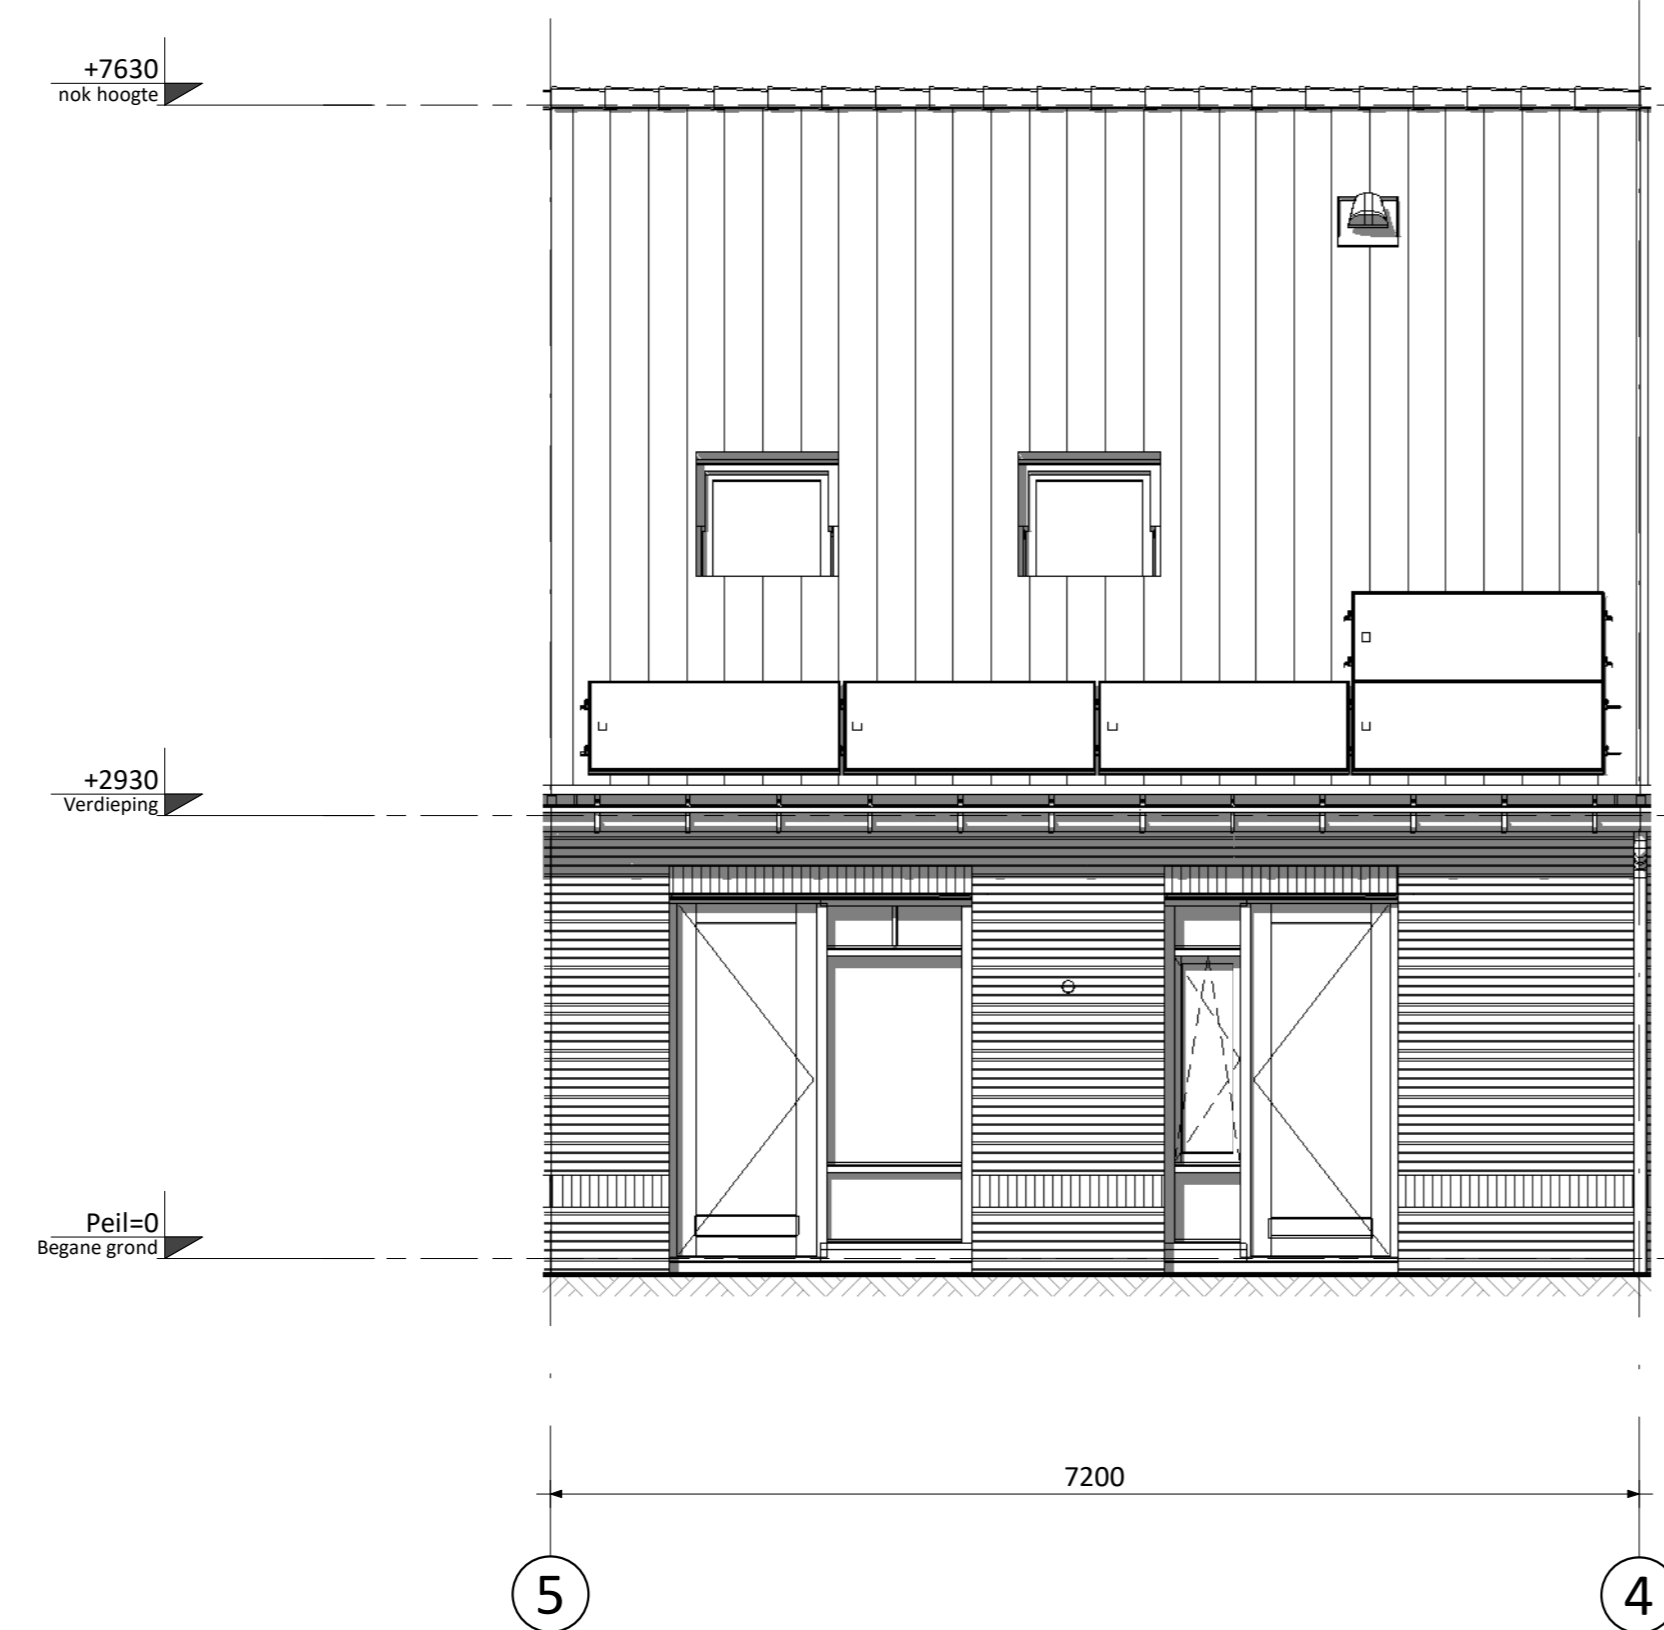

Achtergevel

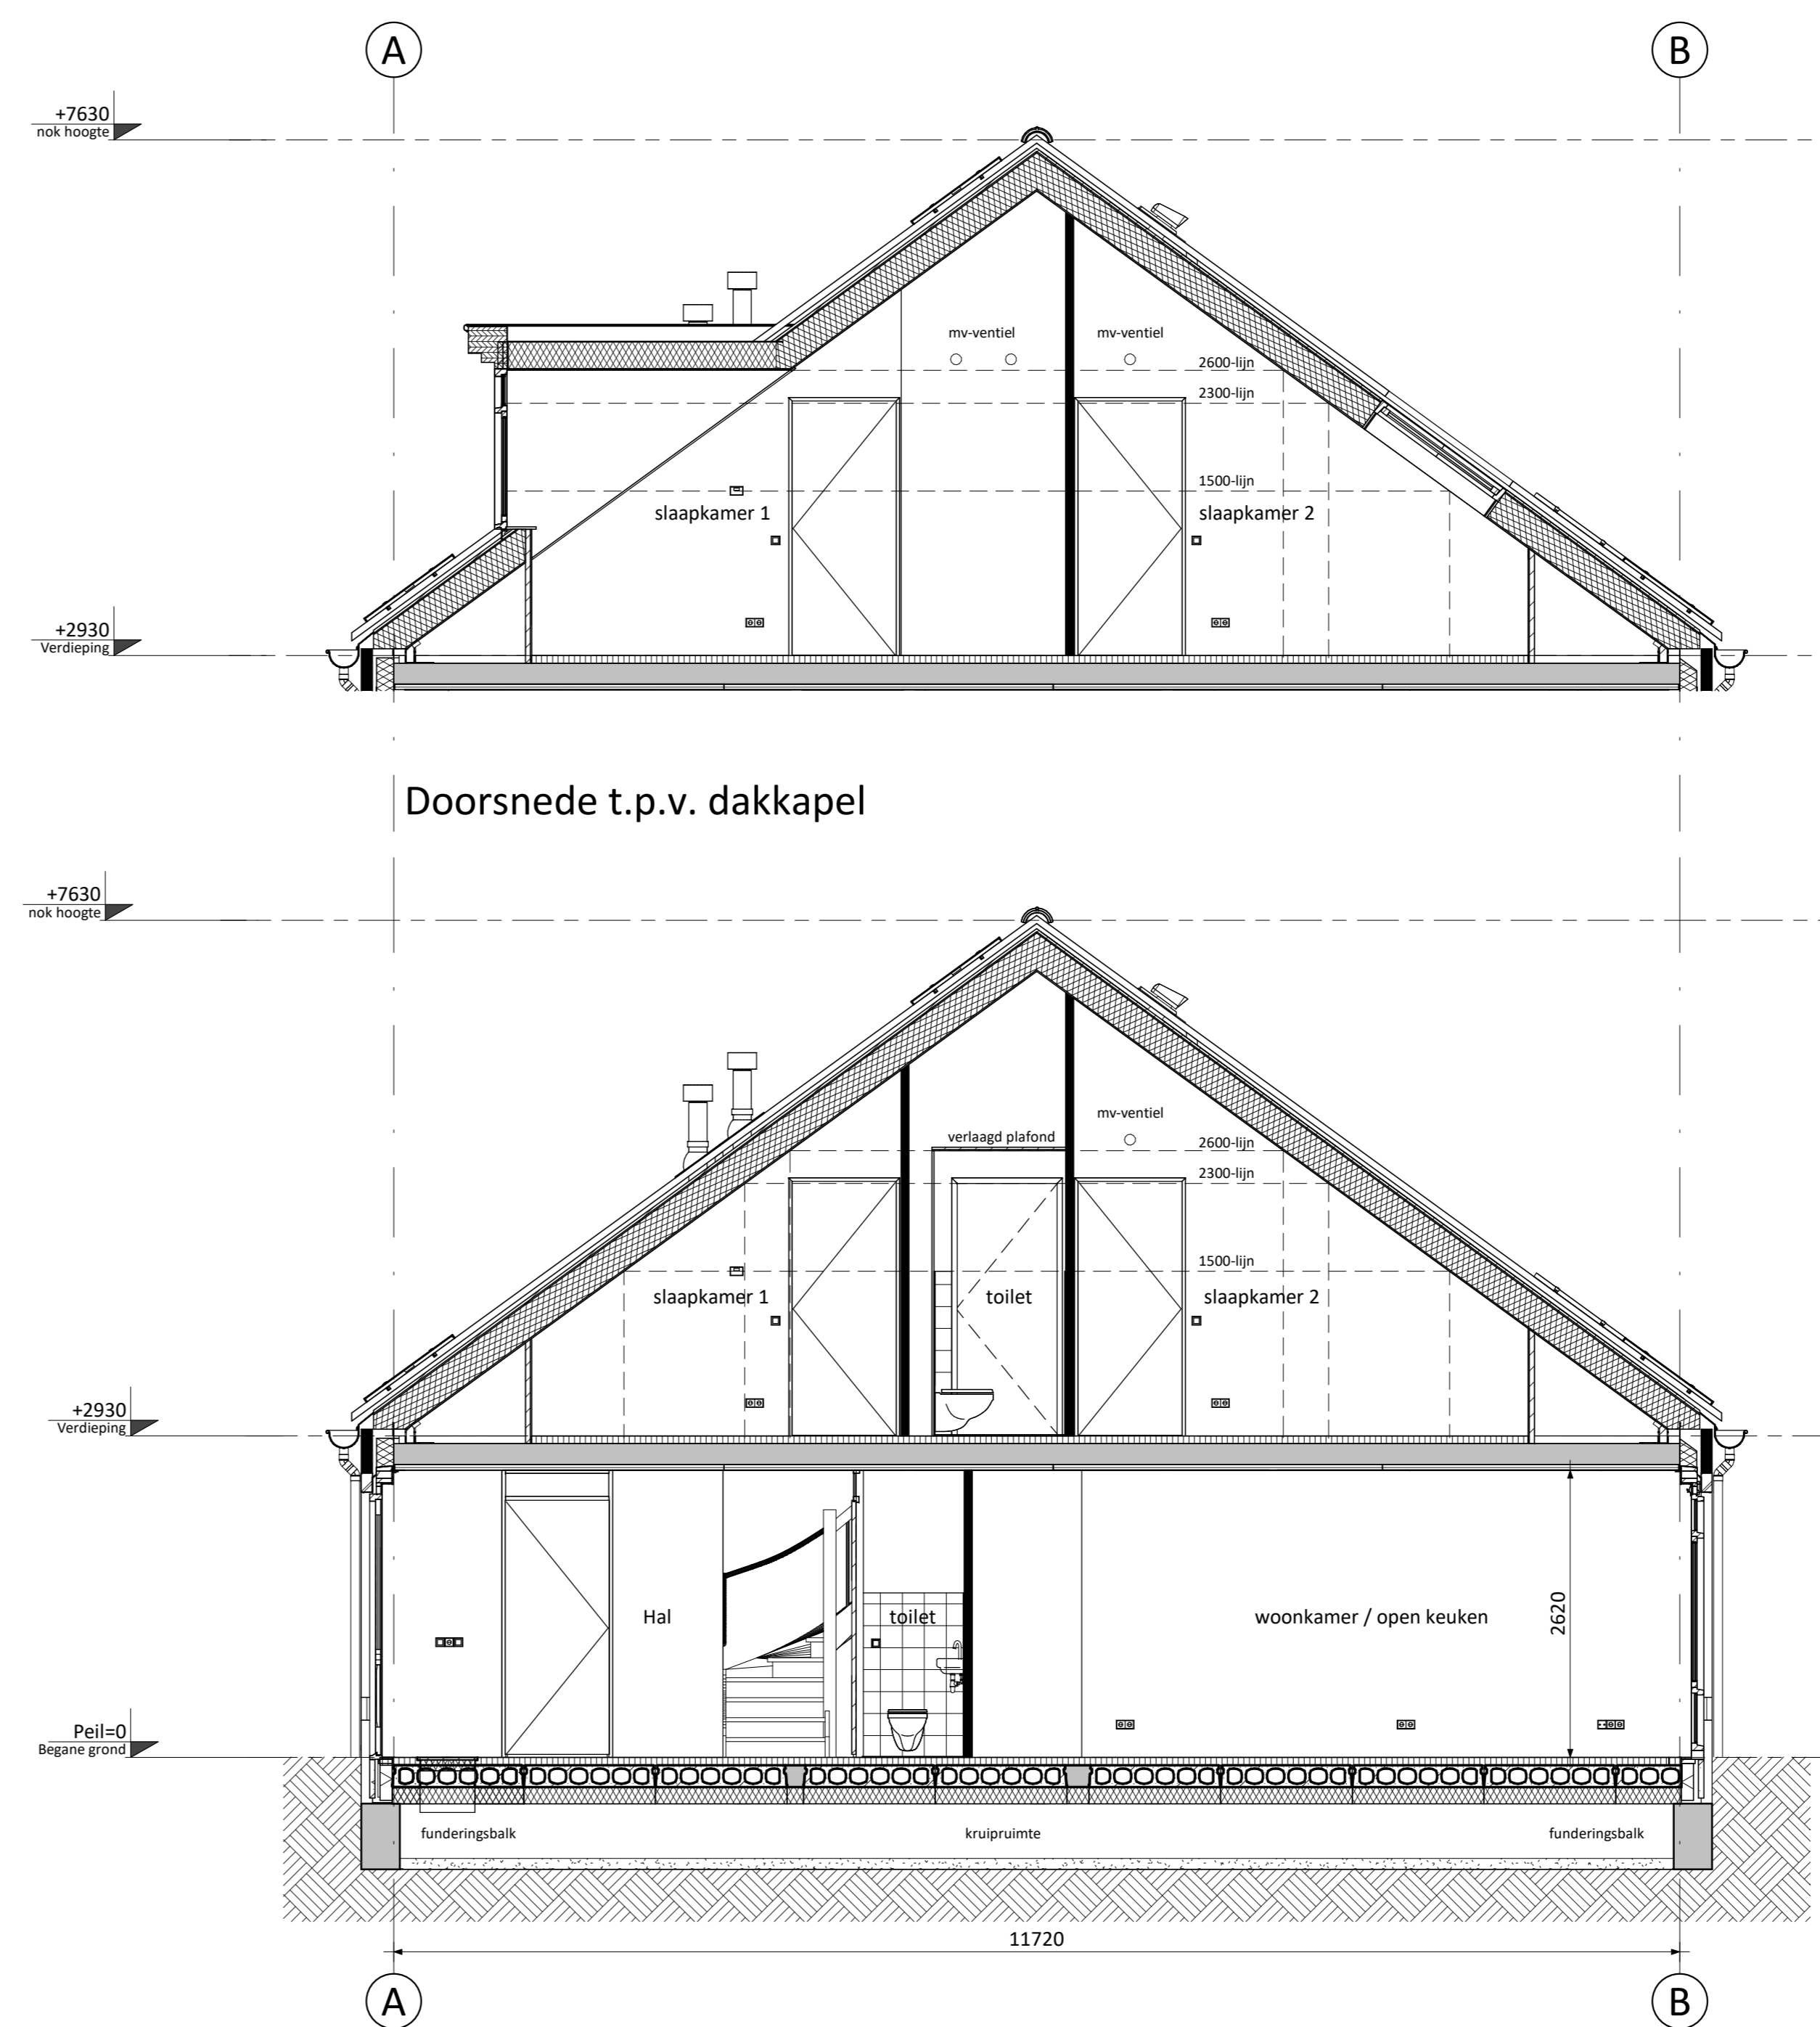

Doorsnede

RENVOOI ELEKTRA			
	Centraaldoos / wandlichtpunt		Groepenkast
	Enkelpolige schakelaar (1050+vl.)		Loze buisleiding (300+vl.)
	Serieschakelaar (1050+vl.)		Bedrade buisleiding (300+vl.)
	Wisselchakelaar (1050+vl.)		Optische rookmelder
	Gecombineerde enkelpolige wandcontactdoos geaard met enkelpolige schakelaar (1050+vl.)		Thermostaat (1500+vl.)
	Gecombineerde enkelpolige wandcontactdoos geaard met wisselchakelaar (1050+vl.)		Schel
	Enkele geaarde wandcontactdoos (300+vl.)		Beldrukker
	Dubbele geaarde wandcontactdoos (300+vl.)		Atzulpunt / Inblaaspunt
	Dubbele geaarde wandcontactdoos voorzien van USB oplaadpunt (300+vl.)		Regeling ventilatie (1500+vl.)
CAP	Centraal Aardpunt	MAGN	Magnetron
CAI	Centrale Antenne Installatie	WTW	Mechanische Ventilatie (met warmterugwinning)
KT	Kooktoestel	R	Rookmelder
KK	Koelkast	TEL	Telecom aansluiting
BOI	Boiler	TH	Thermostaat
WPU	Warme Pomp Unit	VW	Vaatwasser
CON	Omvormer t.b.v. pv cellen	WM	Wasmachine
		WD	Wasdroger
KLEUREN EN MATERIELEN			
Onderdeel	Materiaal/fabrikant	Kleur	Bouwnummer
Gevelmetselwerk	Baksteen metselwerk, waalformaat, halfsteens	Geel genanceerd Rood genanceerd Bruin genanceerd	39, 40, 43, 44, 46, 47, 49, 50, 60-63, 65-67 45, 48, 52, 56, 64, 68, 69 41, 42, 51, 53-55, 57-59
Plintmetselwerk & rollag plint	Baksteen metselwerk, waalformaat, halfsteens	Rood genanceerd Bruin genanceerd	41, 42, 45, 48, 65-67 39, 40, 43, 44, 46, 47, 49, 50, 60-64, 68, 69
Gemetselde bergingen	Baksteen metselwerk, waalformaat, halfsteens	Rood genanceerd	41, 42 39, 40
Rollagen begane grond	Baksteen metselwerk, waalformaat, halfsteens	Geel genanceerd Rood genanceerd Bruin genanceerd	44, 46, 47, 49, 50, 60-63, 65-67 41, 42, 45, 48, 52, 56, 64, 68, 69 39, 40, 43, 51, 54, 55, 57-59
Rollagen verdiepingen	Baksteen metselwerk, waalformaat, halfsteens	Geel genanceerd Rood genanceerd Bruin genanceerd	60-63, 65-67 41, 42, 45, 48, 52, 56, 64, 68, 69 39, 40, 43, 51, 53-55, 57-59
Rollag dakrand/top-/uitgevels	Baksteen metselwerk, waalformaat, halfsteens	Rood genanceerd Bruin genanceerd	45, 48, 52, 56, 68 43
Rollag voordeuren/bergingdeuren (voorgevel)	Baksteen metselwerk, waalformaat, halfsteens	Geel genanceerd	44, 46, 47, 49, 50
Kaders voordeur/pui	Baksteen metselwerk, waalformaat, halfsteens Kunststeen	Rood genanceerd Bruin genanceerd Wit	41, 42, 65-67 39, 40, 43, 60-64, 68, 69 51-59
Zijwangen kozijnen verdieping	Kunststeen	Wit	51, 54, 55, 58
Verticaal metselwerk	Baksteen metselwerk, waalformaat, halfsteens	Rood genanceerd Bruin genanceerd	41, 42 39, 40, 43
Voegwerk	Doorgestrekten gepointmasterd, verdiept	middengrijs	Alle
Gevelankers	Staal	Zwart	43
Raamdecoratie	Beton	Natuur	Alle
Speelbanden	Beton	Natuur	39-43, 45, 48, 52, 56, 61, 66, 67
Gevelbekleding bergingen	Houten rabatdelen	Zwart gelmpregreerd	43
Laten	Staal	Wit - RAL 9010	Alle
Afdekkingen top-/uitgevels	Zink	Natuur	39, 40, 43, 45, 48, 51, 52, 54-56, 59, 68
Ventilatie dakcap	Kunststof, losse dakdoorvoeren	Zwart	Alle
Buiten kozijnen	Hardhout	Wit - RAL 9010	Alle
Voordeuren / bergingdeuren (zie gevelbeeld)	Vlakke buitendeuren (zie gevelbeeld)	Kobaltblauw - RAL 5013 Mogroen - RAL 6005 Witgroen - RAL 9005	41-43, 45, 48, 60-63, 68 39, 40, 44, 48, 47, 49, 50, 52, 56 51, 53-55, 57-59, 64-67, 69
Tuin- en bergingdeuren	Hardhout	Wit - RAL 9010	Alle
Ramen & plakraeden	Hardhout	Wit - RAL 9010	Alle
Beglazingprofielsysteem	Blank geanodiseerd aluminium 'nature grey'	Alle	
Hekwerk Frans balkon	Staal	Wit - RAL 9010	39, 41
Dakpannen	Keramische pan, Flandern Plus	Antraciet	Alle
Plattendaken en uitbouw (optioneel)	Bitumineuze dakbedekking	Antraciet	Alle
Isolatieglas	HR++ glas	Blank	Alle
Panelen in kozijnen	colorbel	Antracietgrijs	39-42, 44, 46, 47, 49-51, 54, 55, 58 61, 62, 64, 66, 69
Vensterbank	Holonite	Wit	Alle
Dorpels onder buitendeur	Holonite	Antraciet grijs	Alle
Sectionaaldeuren	Aluminium	Mogroen RAL 6005	39-43
Stucwerk	Raaplaag plint woning	Grijs Antraciet	51, 53-55, 57-59 52, 56
Zijwangen dakkapel	Hout	Wit - RAL 9010	44, 46, 47, 49, 50, 54, 59, 62, 66
Metsgoot	Zink	Natuur	44-50
Dakgoten / luifel	Getimemd, multiplex	Wit - RAL 9010	39-43, 51-69
Goot / luifelbekleding	EPDM	Zwart	39-43, 51-69
Hemelwaterafvoeren	PVC	Grijs	Alle
Daktrim	Aluminium	Wit - RAL 9010	Alle
Verlichtingsarmaturen	Buitenlamp Esser M	Donker groen	40, 42, 51-59
PV-panelen: aantal en sturing indicatief (n.l.b. afhankelijk van EPC berekening/zonligging)			
RENVOOI ALGEMEEN			
	entree woningen		
	meterkast, voorzien van underlaymeter meterkastbord inclusief zijwangen		
	tegelwerk		
	maaierveld		
	colorbel		

PROJECT Oudenhorn, Akkerranden PROJECTNUMMER 4900

OPDRACER Fase 2 - 31 grondgebonden woningen ONDERNOEMER VK-47

VERKOOPER Verkoopstekening, Bouwnummer 47

PROJECTLEIDER ir. S. Ozbek PROJECTOR ir. S. Ozbek DATUM 22-01-2021 SCHAAL 1:50 FORMAAT A3

OPDRACER VORM 6D wonen BV

VERKOOPER

Groot Handelsgebouw, Stationsplein 45 Postbus 29137, 3001 GC Rotterdam www.kokon.nl  
Teging A, Entressol, ruimte Be 025 TEL +31 10 411 71 80 info@kokon.nl

**kokon**  
ARCHITECTUUR & STEEDBOUW