



Begane grond

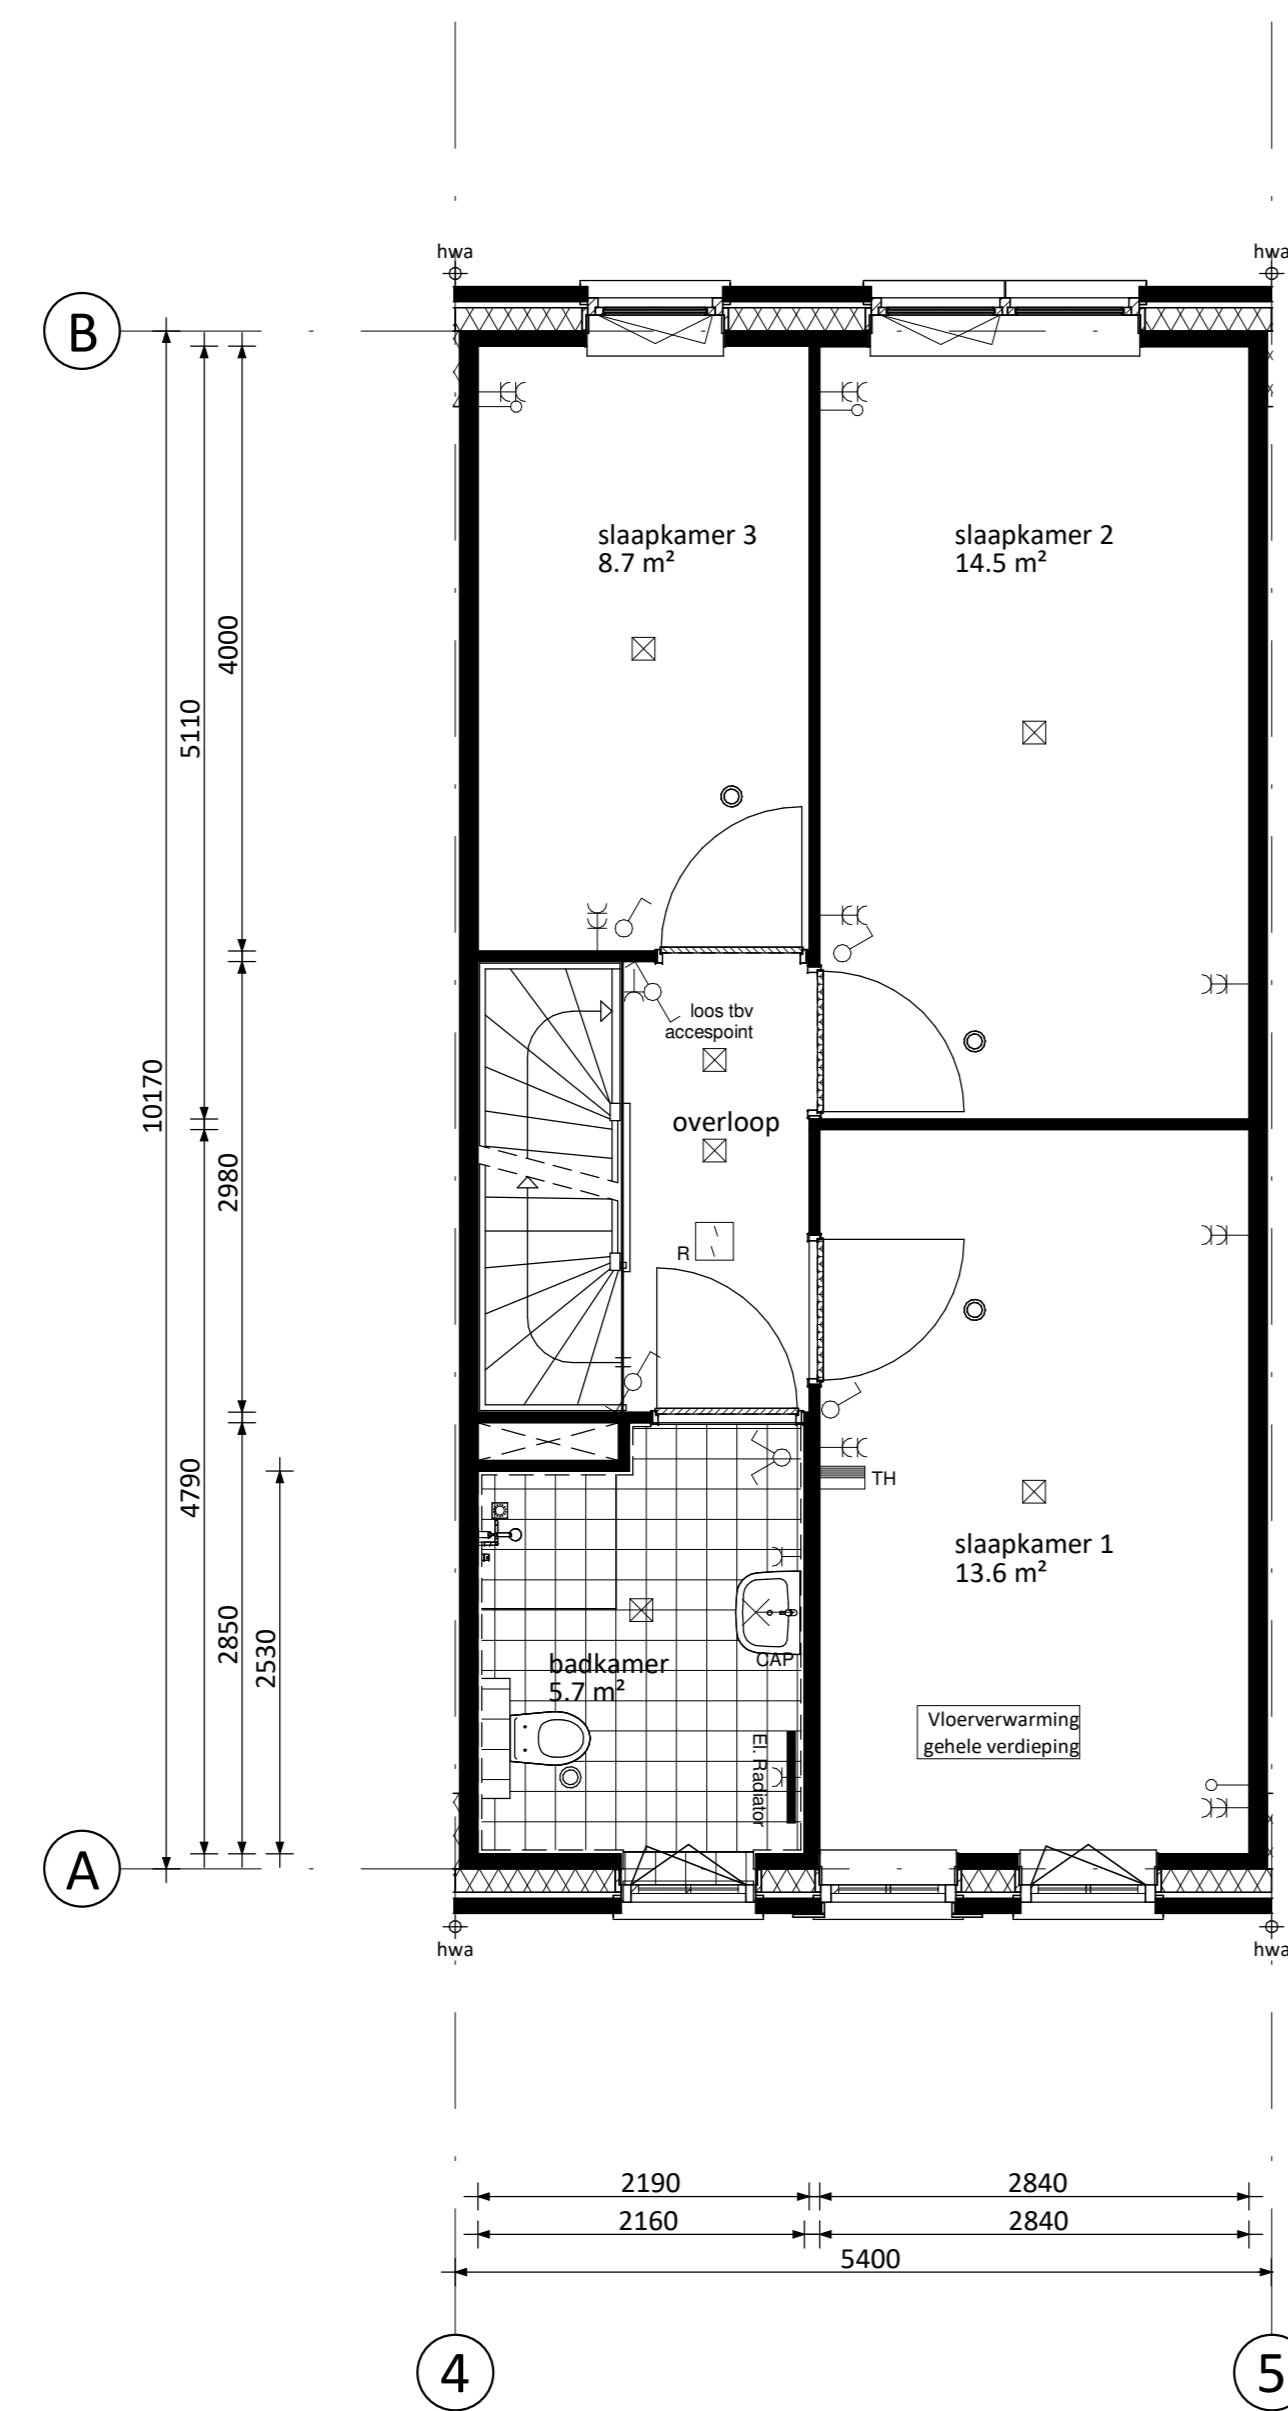

Verdieping

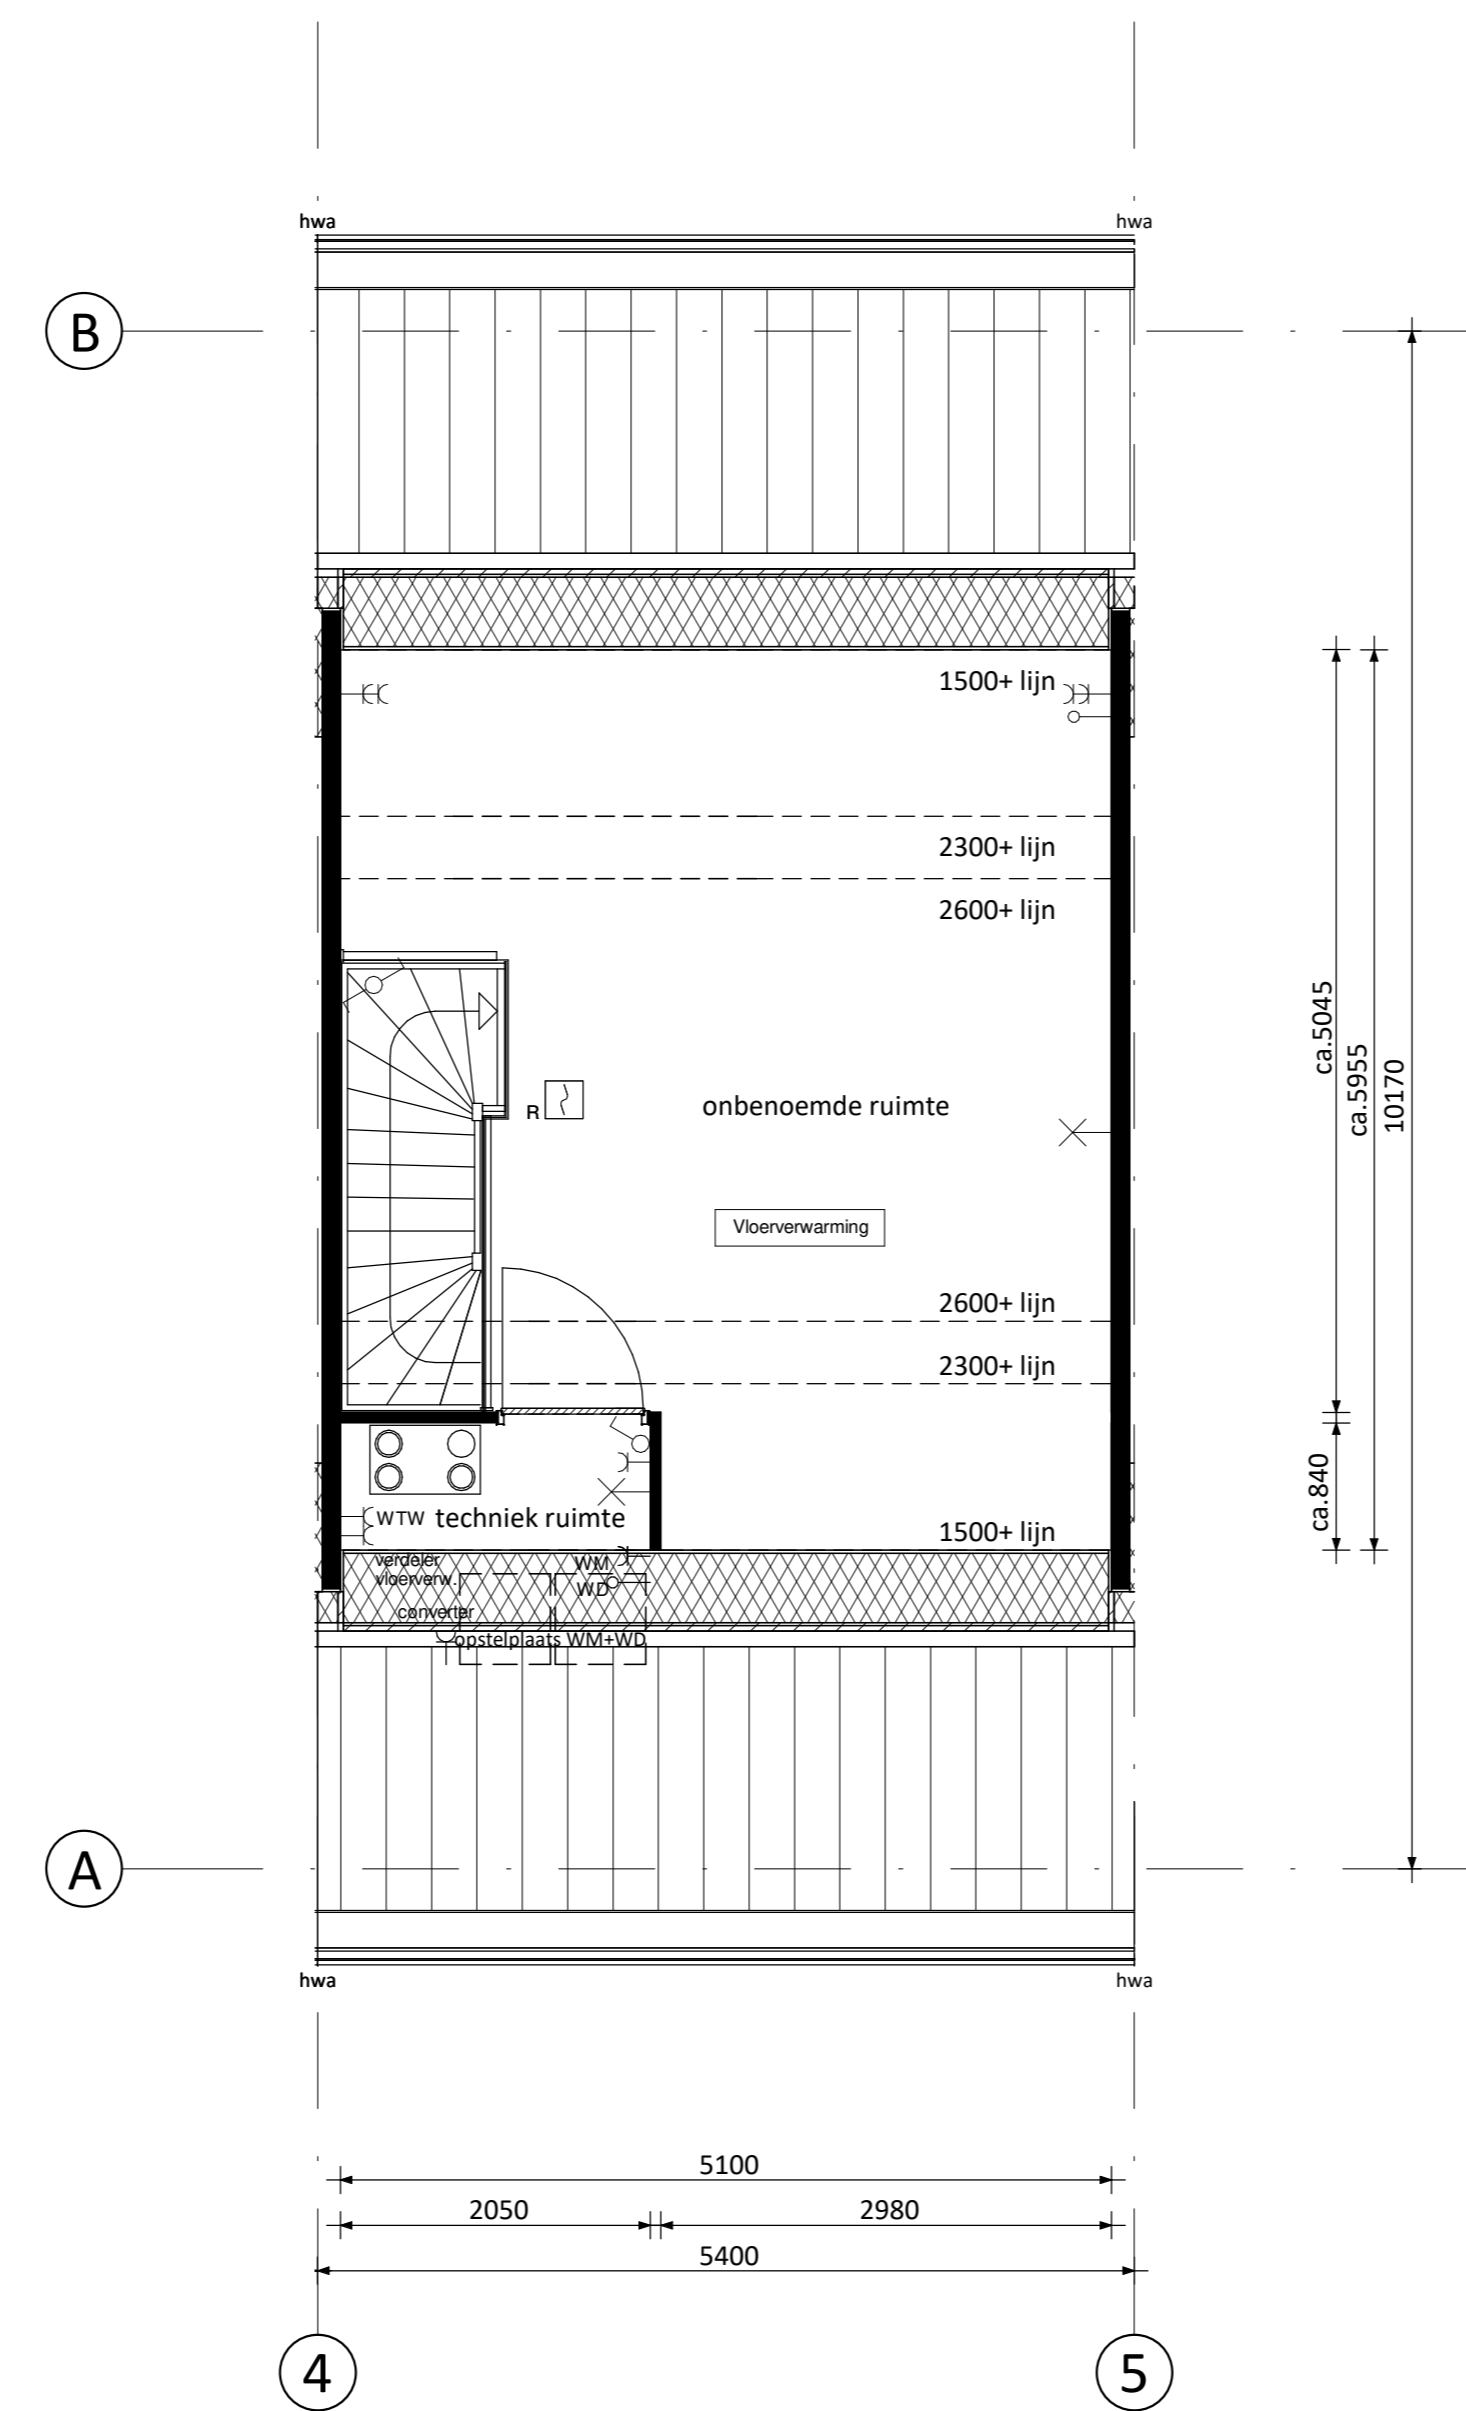


Zolder




Voorgevel



Achtergevel

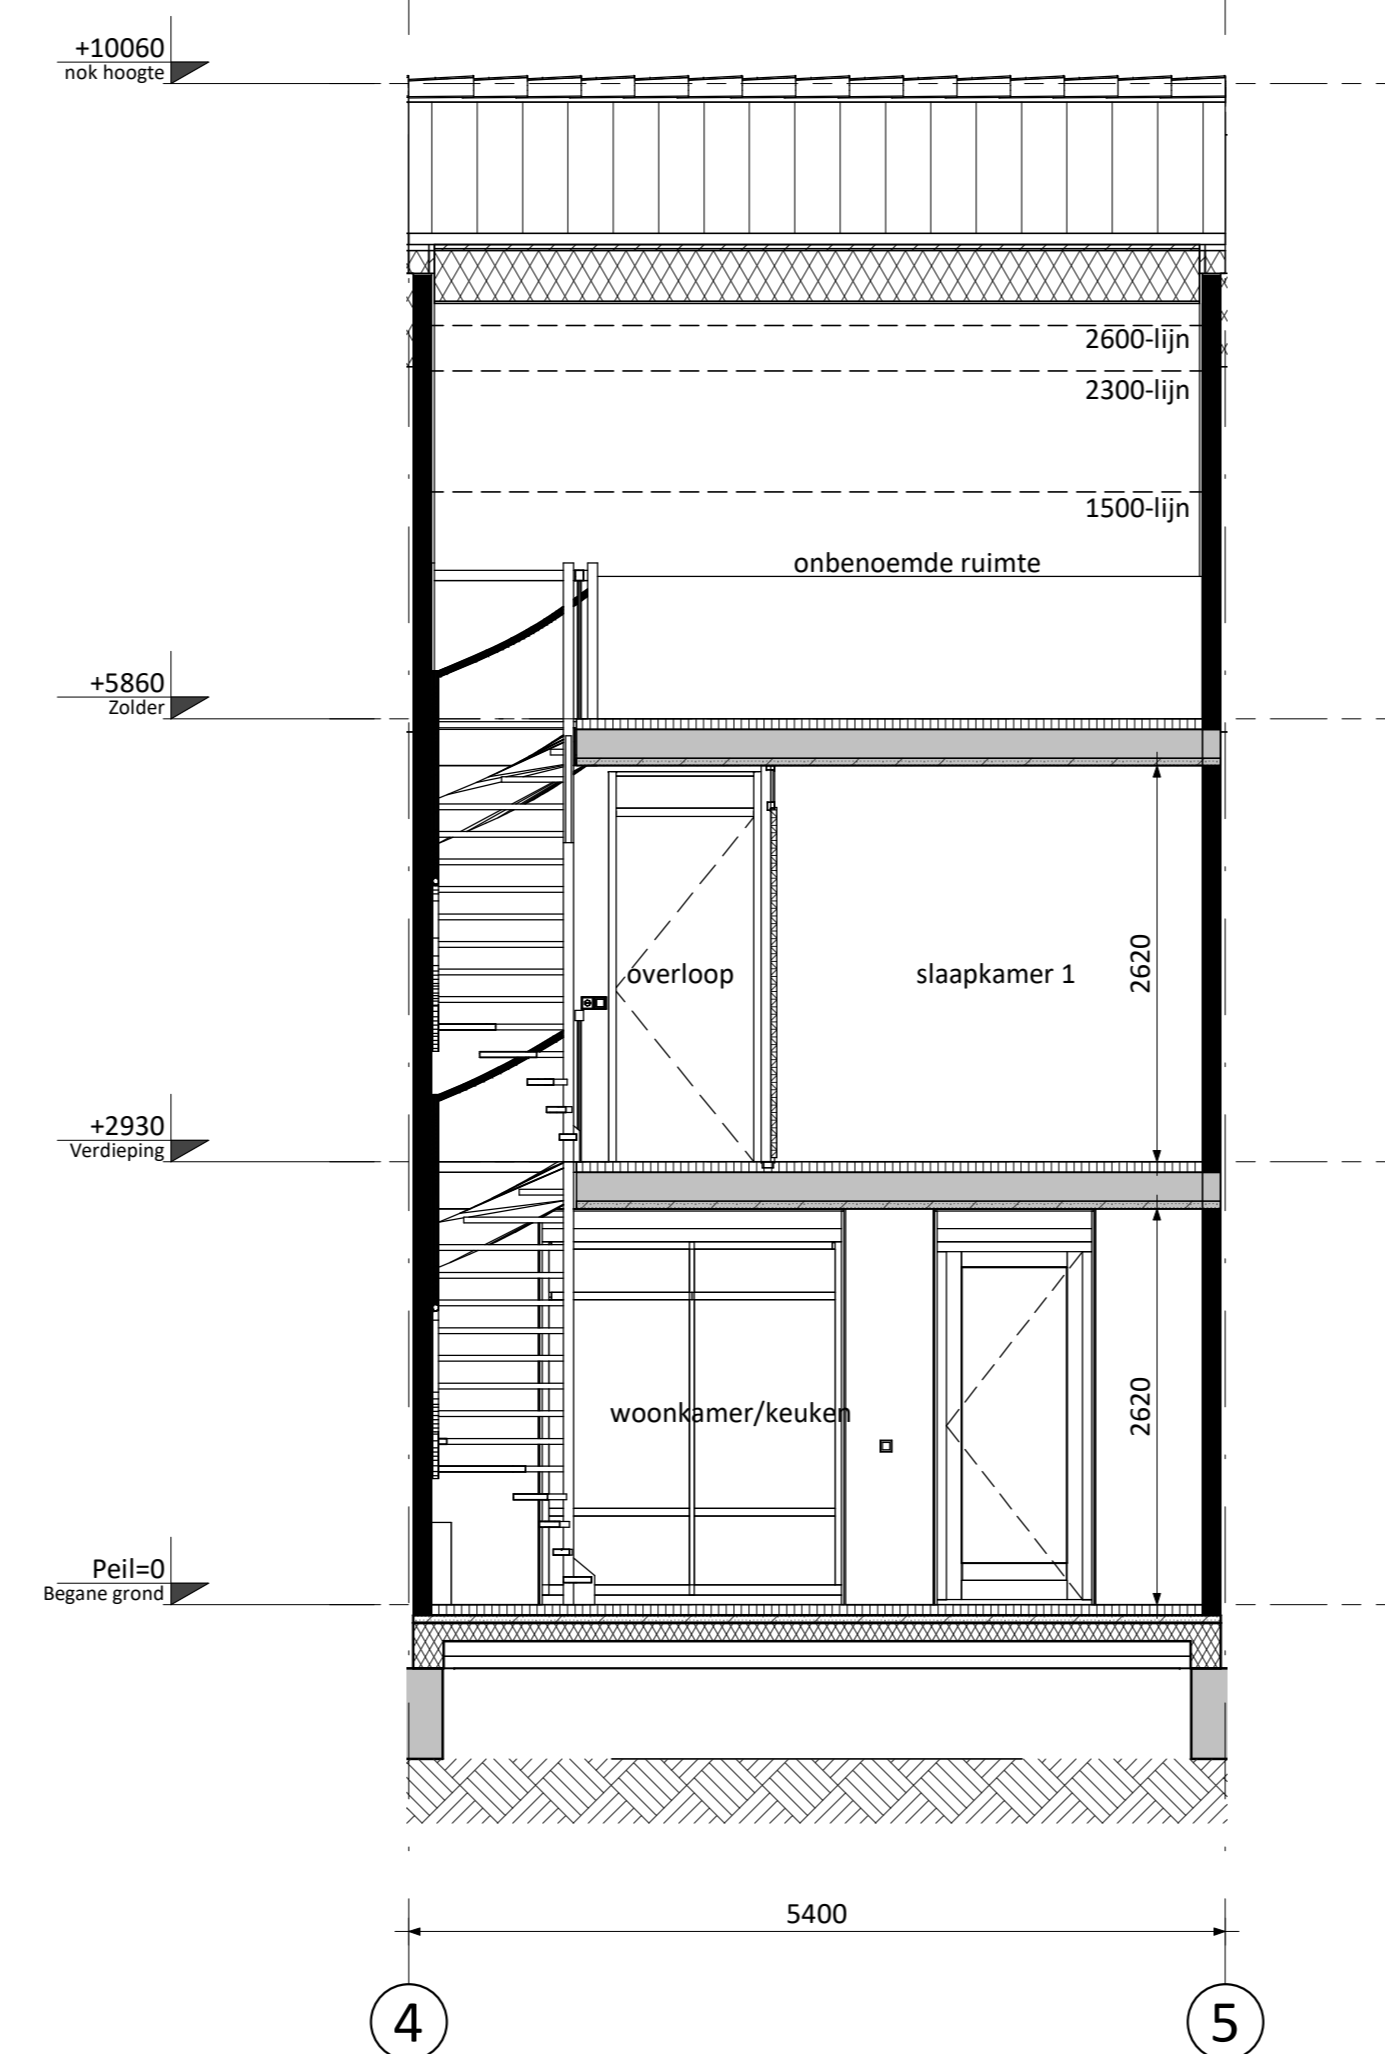

Doorsnede A58

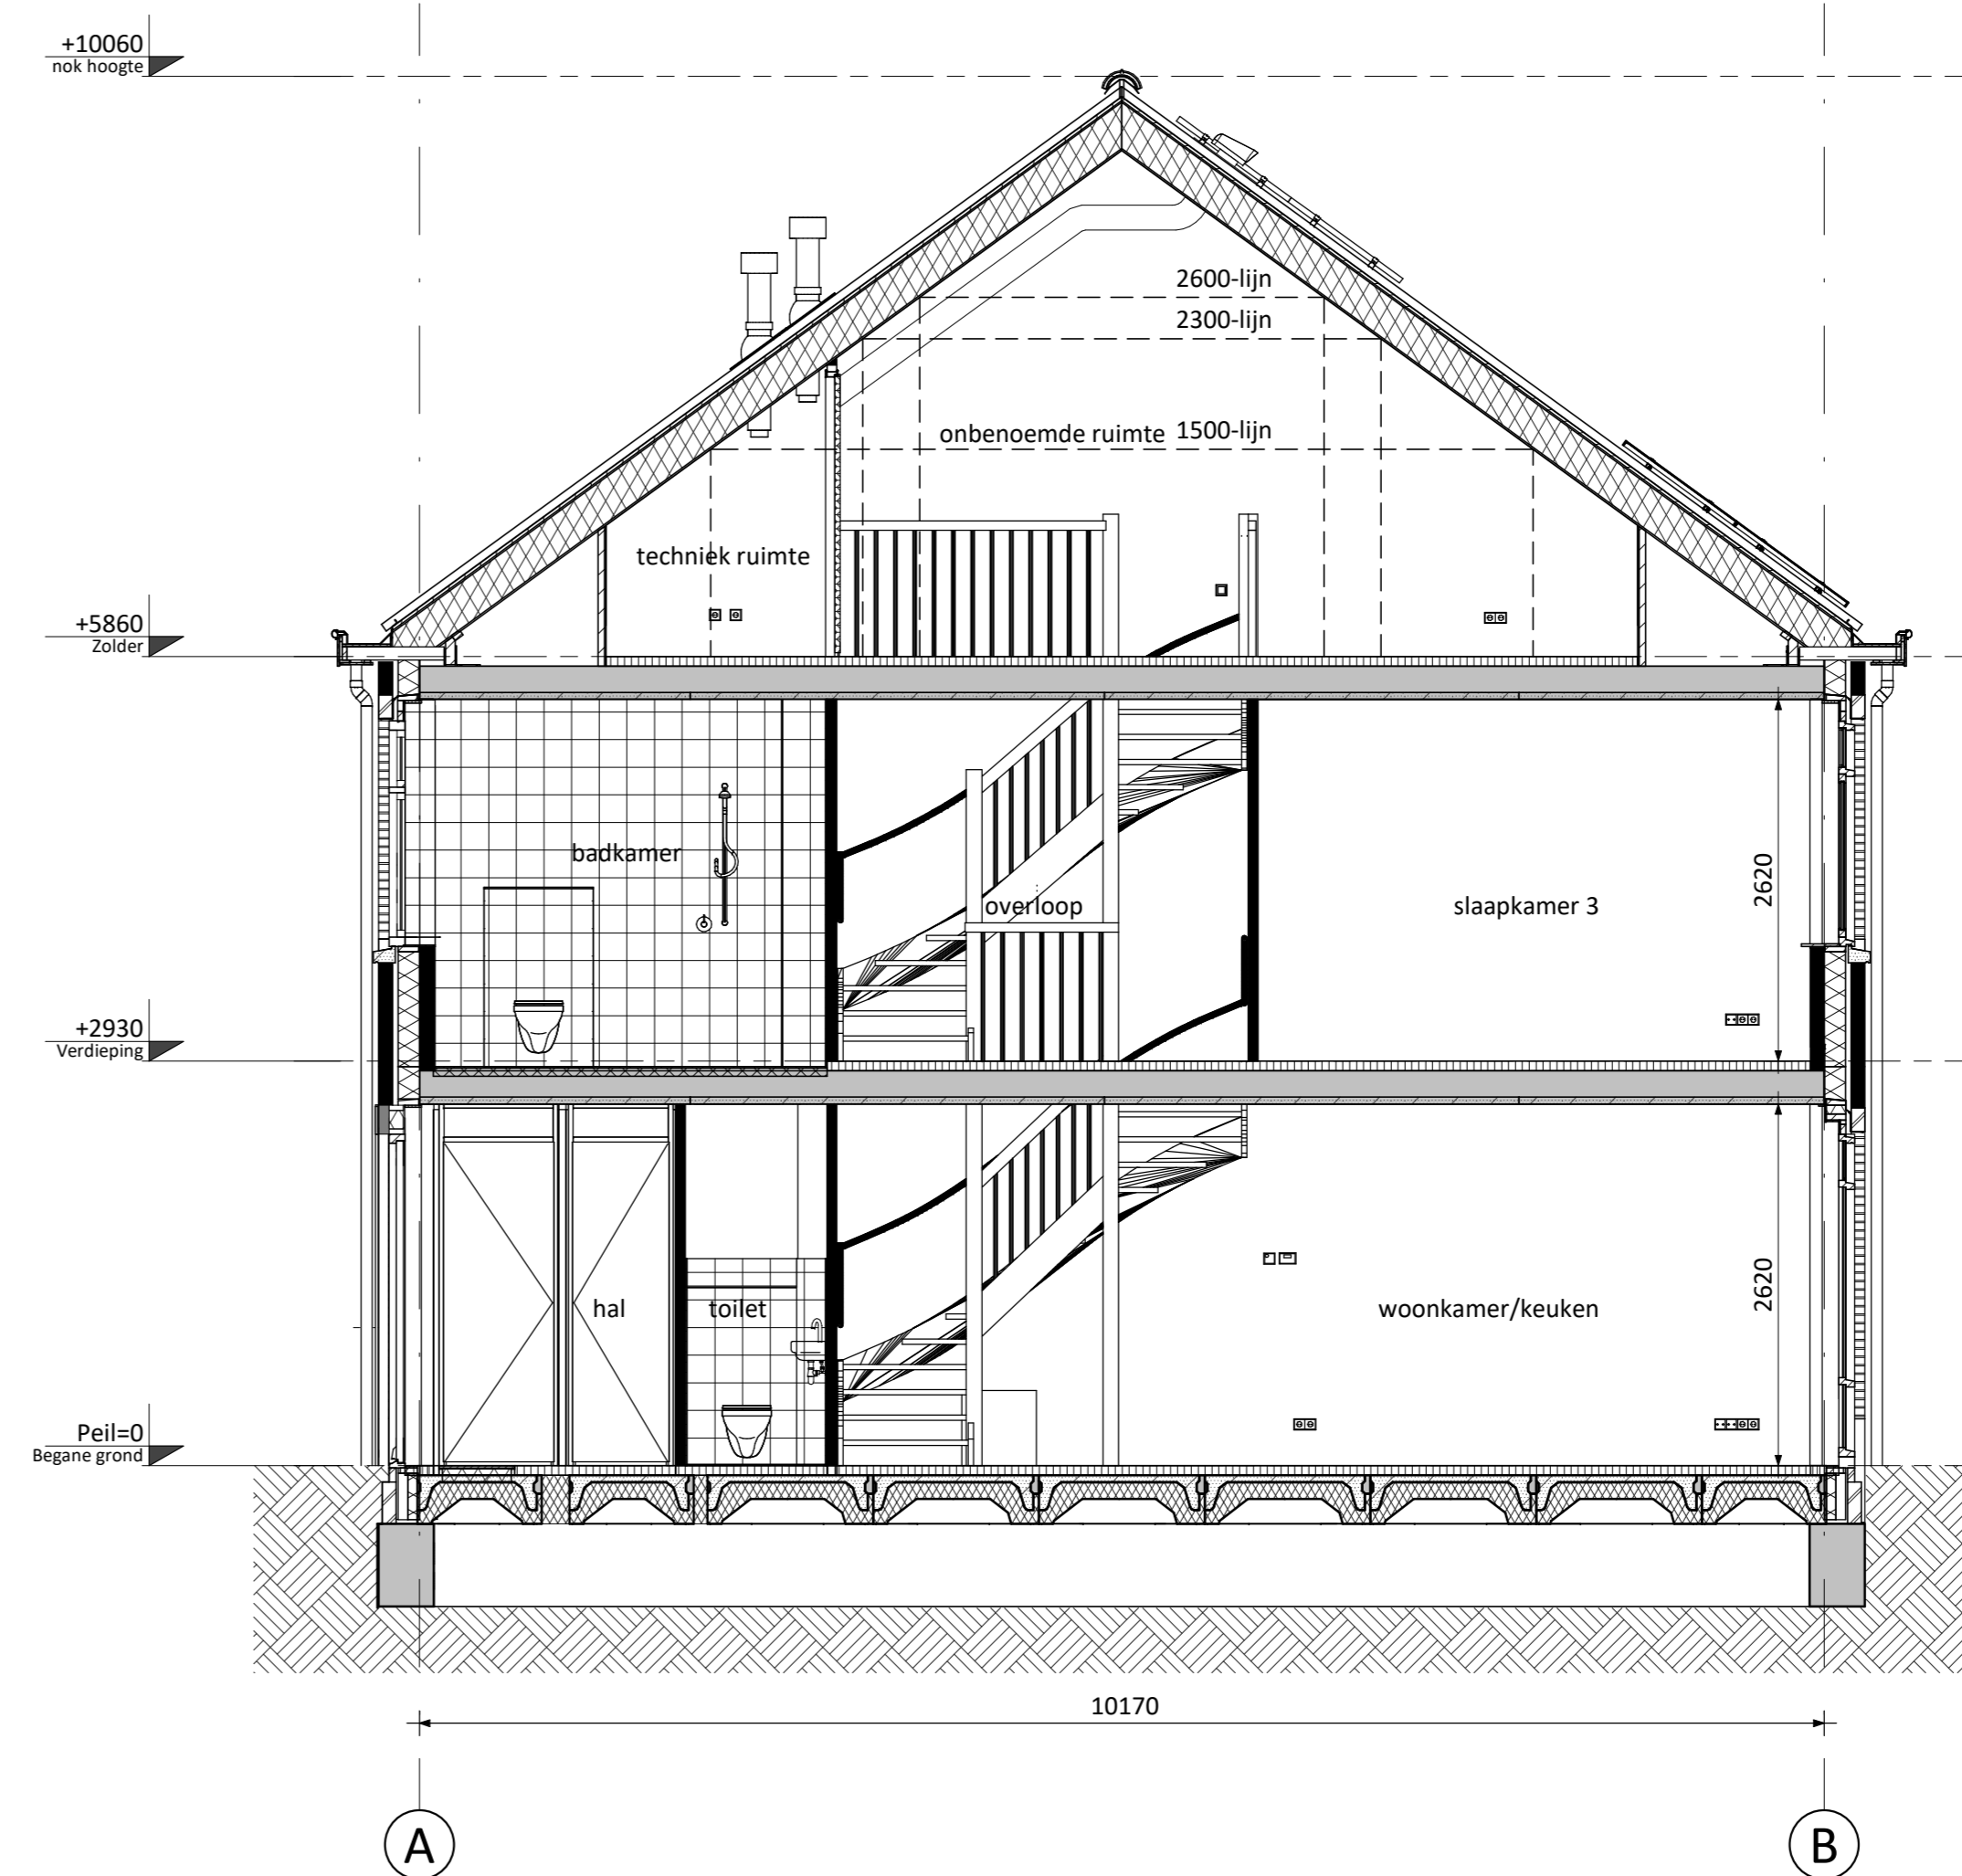

Doorsnede B58

RENVOOI ELEKTRA	
	Centraaldoos / wandlichtpunt
	Enkeelpolige schakelaar (1050+vl.)
	Serieschakelaar (1050+vl.)
	Wisselschakelaar (1050+vl.)
	Gecombineerde enkelvoudige wandcontactdoos
	Gecombineerde enkelvoudige wandcontactdoos gearde met enkelepolige schakelaar (1050+vl.)
	Gecombineerde enkelvoudige wandcontactdoos gearde met wisselschakelaar (1050+vl.)
	Enkele gearde wandcontactdoos (300+vl.)
	Dubbele gearde wandcontactdoos (300+vl.)
	Dubbele gearde wandcontactdoos voorzien van USB oplaadpunt (300+vl.)
	Groepenkast
	Loze busleiding (300+vl.)
	Bedrade busleiding (300+vl.)
	Optische rookmelder
	Thermostaat (1500+vl.)
	Schel
	Beldrucker
	Afzuigpunt / Inblaaspunt
	Regeling ventilatie (1500+vl.)

CAP	Centraal Aardpunt	MAGN	Magnetron
CAI	Centrale Antenne Installatie	WTW	Mechanische Ventilatie (met warmterugwinning)
KT	Kooktoestel	REL	Rookmelder
KK	Koelkast	TEL	Telefoon aansluiting
BOI	Boiler	TH	Thermostaat
WPU	Warmte Pomp Unit	VW	Vastwasser
CON	Omvormer l.b.v. pv cellen	WM	Wasmachine
		WD	Wasdroger

KLEUREN EN MATERIALEN			
Onderdeel	Materiaal/fabriek	Kleur	Bouwnummer
Gevelmetselwerk	Baksteen metselwerk, waalformaat, halfsteens	Geel gemaansceerd	39, 40, 43, 44, 46, 47, 49, 50, 60-63, 65-67
		Rood gemaansceerd	45, 48, 52, 56, 58, 68, 69
		Bruin gemaansceerd	41, 42, 51, 53-55, 57-59
Plintmetselwerk & rollag plint	Baksteen metselwerk, waalformaat, halfsteens	Rood gemaansceerd	41, 42, 45, 48, 65-67
		Bruin gemaansceerd	39, 40, 43, 44, 46, 47, 49, 50, 60-64, 68, 69
Gemetselde bergingen	Baksteen metselwerk, waalformaat, halfsteens	Rood gemaansceerd	41, 42
		Bruin gemaansceerd	39, 40
Rollagen begane grond	Baksteen metselwerk, waalformaat, halfsteens	Geel gemaansceerd	44, 46, 47, 49, 50, 60-63, 65-67
		Rood gemaansceerd	41, 42, 45, 48, 52, 56, 64, 68, 69
		Bruin gemaansceerd	39, 40, 43, 51, 53-55, 57-59
Rollagen verdiepingen	Baksteen metselwerk, waalformaat, halfsteens	Geel gemaansceerd	60-63, 65-67
		Rood gemaansceerd	41, 42, 45, 48, 52, 56, 64, 68, 69
		Bruin gemaansceerd	39, 40, 43, 51, 53-55, 57-59
Rollag dakrand top-/hulgevels	Baksteen metselwerk, waalformaat, halfsteens	Rood gemaansceerd	45, 48, 52, 56, 68
		Bruin gemaansceerd	43
Rollag voordeuren/bergingsdeuren (voorgevel)	Baksteen metselwerk, waalformaat, halfsteens	Geel gemaansceerd	44, 46, 47, 49, 50
Kaders voordeur/pul	Baksteen metselwerk, waalformaat, halfsteens	Rood gemaansceerd	41, 42, 65-67
	Kunststeen	Bruin gemaansceerd	39, 40, 43, 60-64, 68, 69
		Wit	51-59
Zijwangen kozijnen verdieping	Kunststeen	Wit	51, 54, 55, 58
Verticaal metselwerk	Baksteen metselwerk, waalformaat, halfsteens	Rood gemaansceerd	41, 42
		Bruin gemaansceerd	39, 40, 43
Voegwerk	Doorgestrekten gepointmasterd, verklept	middegrisp	Alle
Gevelankers	Staal	Zwart	43
Raamdorpels	Beton	Natuur	Alle
Spekbanden	Beton	Natuur	39-43, 45, 48, 52, 56, 61, 66, 67
Gevelbekleding bergingen	Houten rabatdelen	Zwart geimpregneerd	43
Latten	Staal	Wit - RAL 9010	Alle
Afdekkappen top-/hulgevels	Zink	Natuur	39, 40, 43, 45, 48, 51, 52, 54-56, 59, 68
Ventilatiedekkap	Kunststof, losse dakdoornvoeren	Zwart	Alle
Buiten kozijnen	Hardhout	Wit - RAL 9010	Alle
Voordeuren / bergingsdeuren (voorgevel)	Vakke buitendeuren (zie gevelteek)	Koebtblauw - RAL 5013 Mogroen - RAL 6005 Wijnrood - RAL 3005	41-43, 45, 48, 60-63, 68 39, 40, 44, 46, 47, 49, 50, 52, 56 51, 53-55, 57-59, 64-67, 69
Tuin- en bergingsdeuren	Hardhout	Wit - RAL 9010	Alle
Ramen & glaskoeden	Hardhout	Wit - RAL 9010	Alle
Beglazingsprofielstelsysteem	Blank geanodiseerd aluminium	'nature grey'	Alle
Hekwerk Frans balkon	Staal	Wit - RAL 9010	39, 41
Dakpannen	Keramische pan, Flanders Plus	Antraciet	Alle
Plattedaken en uitbouwten	Bitumineuze dakbedekking (optoneel)	Antraciet	Alle
Isolatieglas	HR++ glas	Blank	Alle
Panelen in kozijnen	colorbel	Antracietgrisp	39-42, 44, 46, 47, 49-51, 54, 55, 58 61, 62, 64, 66, 69
Vensterbank	Holonte	Wit	Alle
Dorpels onder buitendeur	Holonte	Antraciet grisp	Alle
Sectionaaldeuren	Aluminium	Mogroen RAL 6005	39-43
Stucwerk	Raapaag plint woning	Grisp Antraciet	51, 53-55, 57-59 51, 56
Zijwangen dakkapel	Hout	Wit - RAL 9010	44, 46, 47, 49, 50, 54, 56, 62, 66
Mastgoot	Zink	Natuur	44-50
Dakgoten / luifel	Getimnemd, multiplex	Wit - RAL 9010	39-43, 51-69
Goot- / luifelbekleding	EPDM	Zwart	39-43, 53-69
Hemelwaterafvoeren	PVC	Grisp	Alle
Daktrim	Aluminium	Wit - RAL 9010	40, 42
Verlichtingsarmaturen	Buitenlamp Essen M	Donker groen	40, 42, 51-59

RENVOOI ALGEMEN	
	entree woningen
	meterkast, voorzien van onderlayment meterkastbord inclusief zijwangen
	tegelwerk
	maalveld
	colorbel

PROJECT Akkerranden, Oudenhoorn  
 FASE Fase 2 - 31 grondgebonden woningen  
 VERKOOPTEKENING Verkoopstekening, Bouwnummer 58  
 PROJECTLEIDER ir. S. Oubek  
 PROJECTLEIDER ir. S. Oubek  
 DATUM 22-01-2021  
 SCHALE 1:50  
 FORMAAT A3

VERHOORDELIJDER VORM 6D wonen BV

Groot Handelsgebouw, Stationsplein 45 Postbus 29137, 3001 GC Rotterdam  
 Ingang A, Entresol, ruimte B6 025 TEL +31 10 411 71 80  
 www.kokon.nl info@kokon.nl

