



2 Begane grond 3

Getekend zijn bouwnummers 88 en 92
Gespiegeld zijn bouwnummers 89 en 93

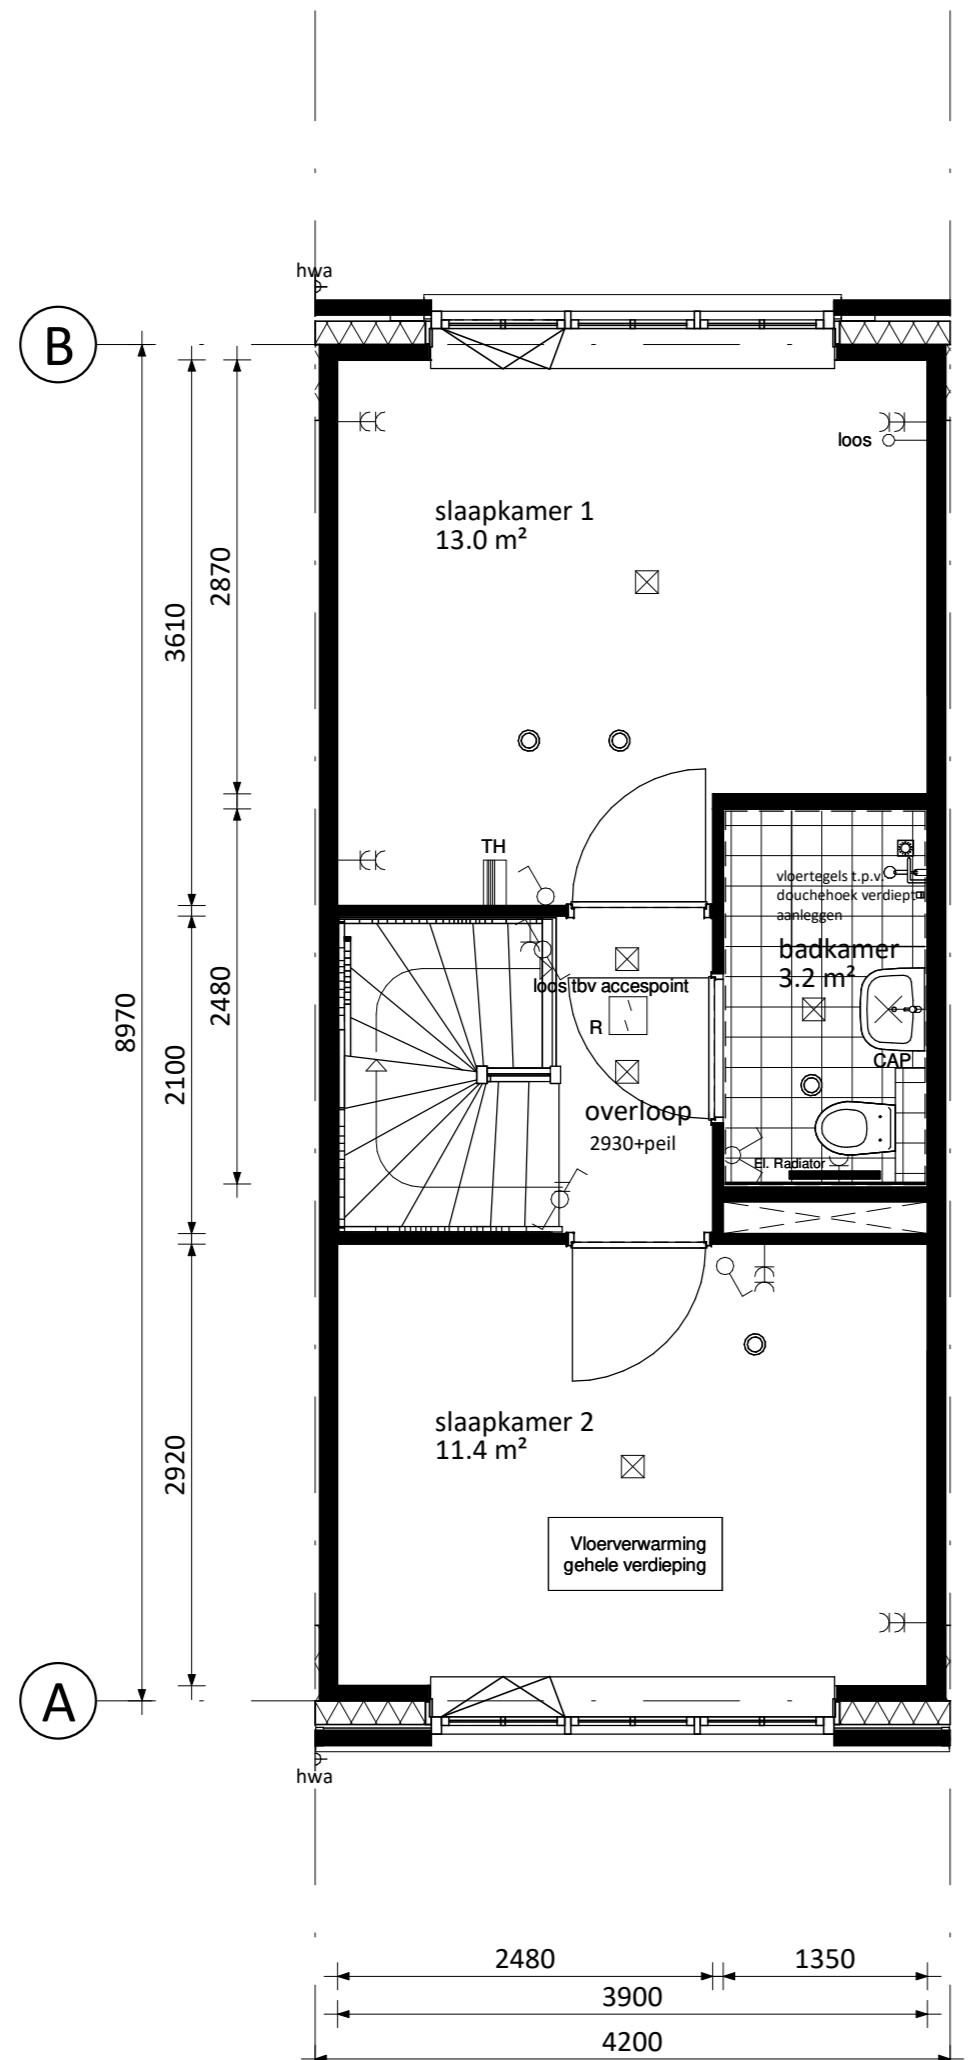


2 Verdieping 3

Getekend zijn bouwnummers 88 en 92
Gespiegeld zijn bouwnummers 89 en 93

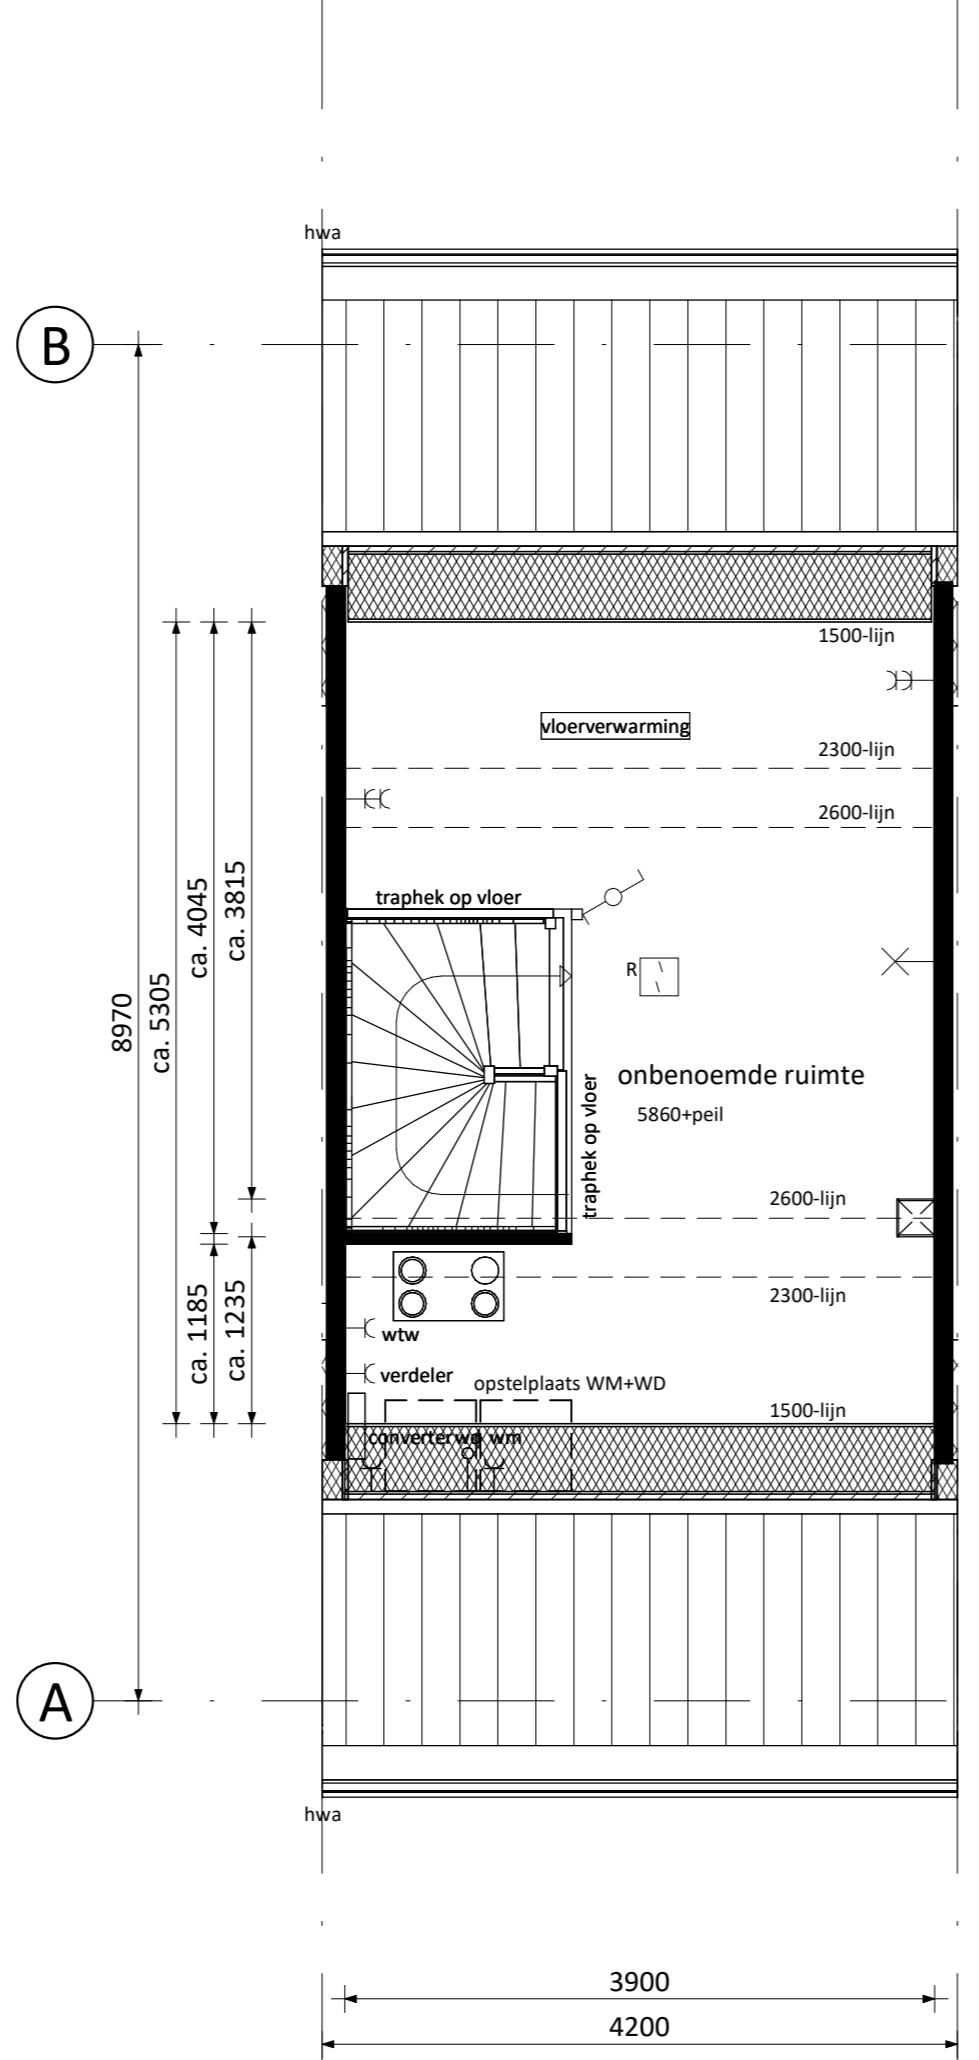


2 Zolder 3

Getekend zijn bouwnummers 88 en 92
Gespiegeld zijn bouwnummers 89 en 93

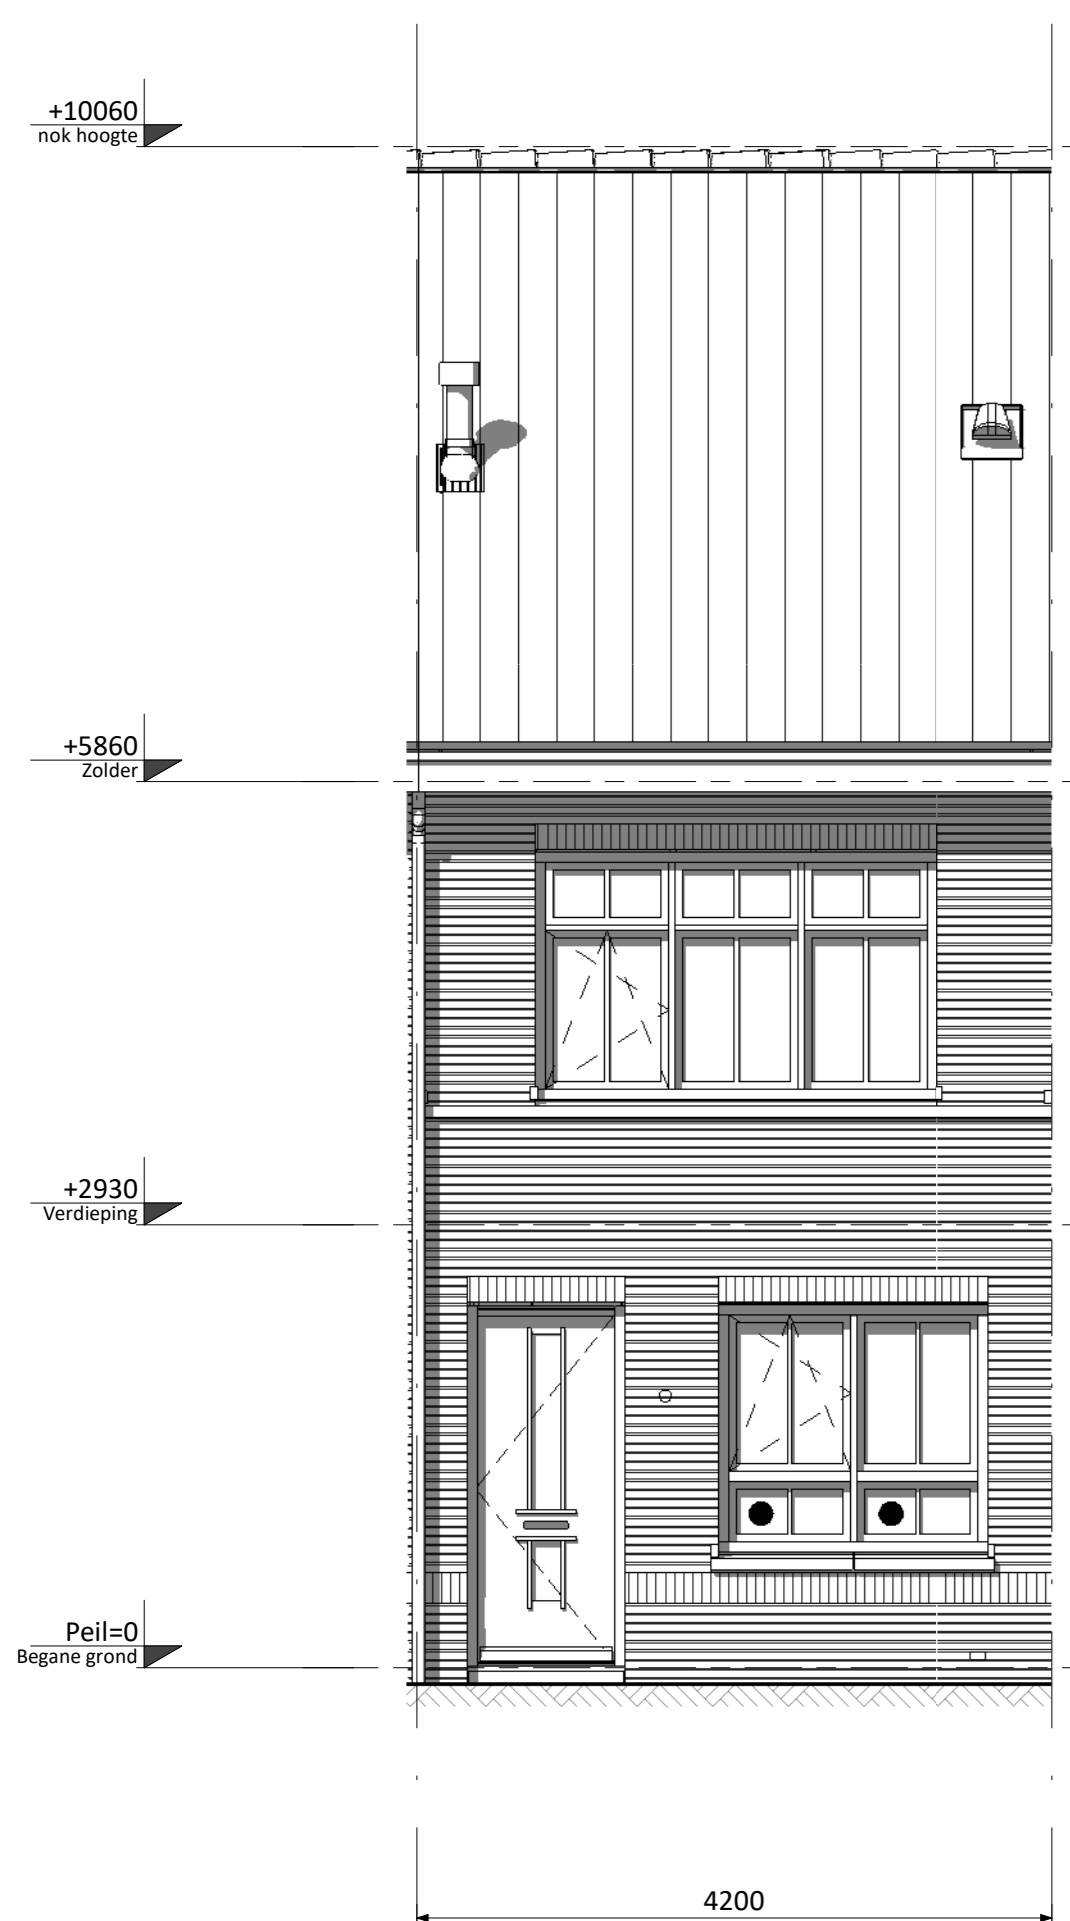


2 Voorgevel 3

Getekend zijn bouwnummers 88 en 92
Gespiegeld zijn bouwnummers 89 en 93

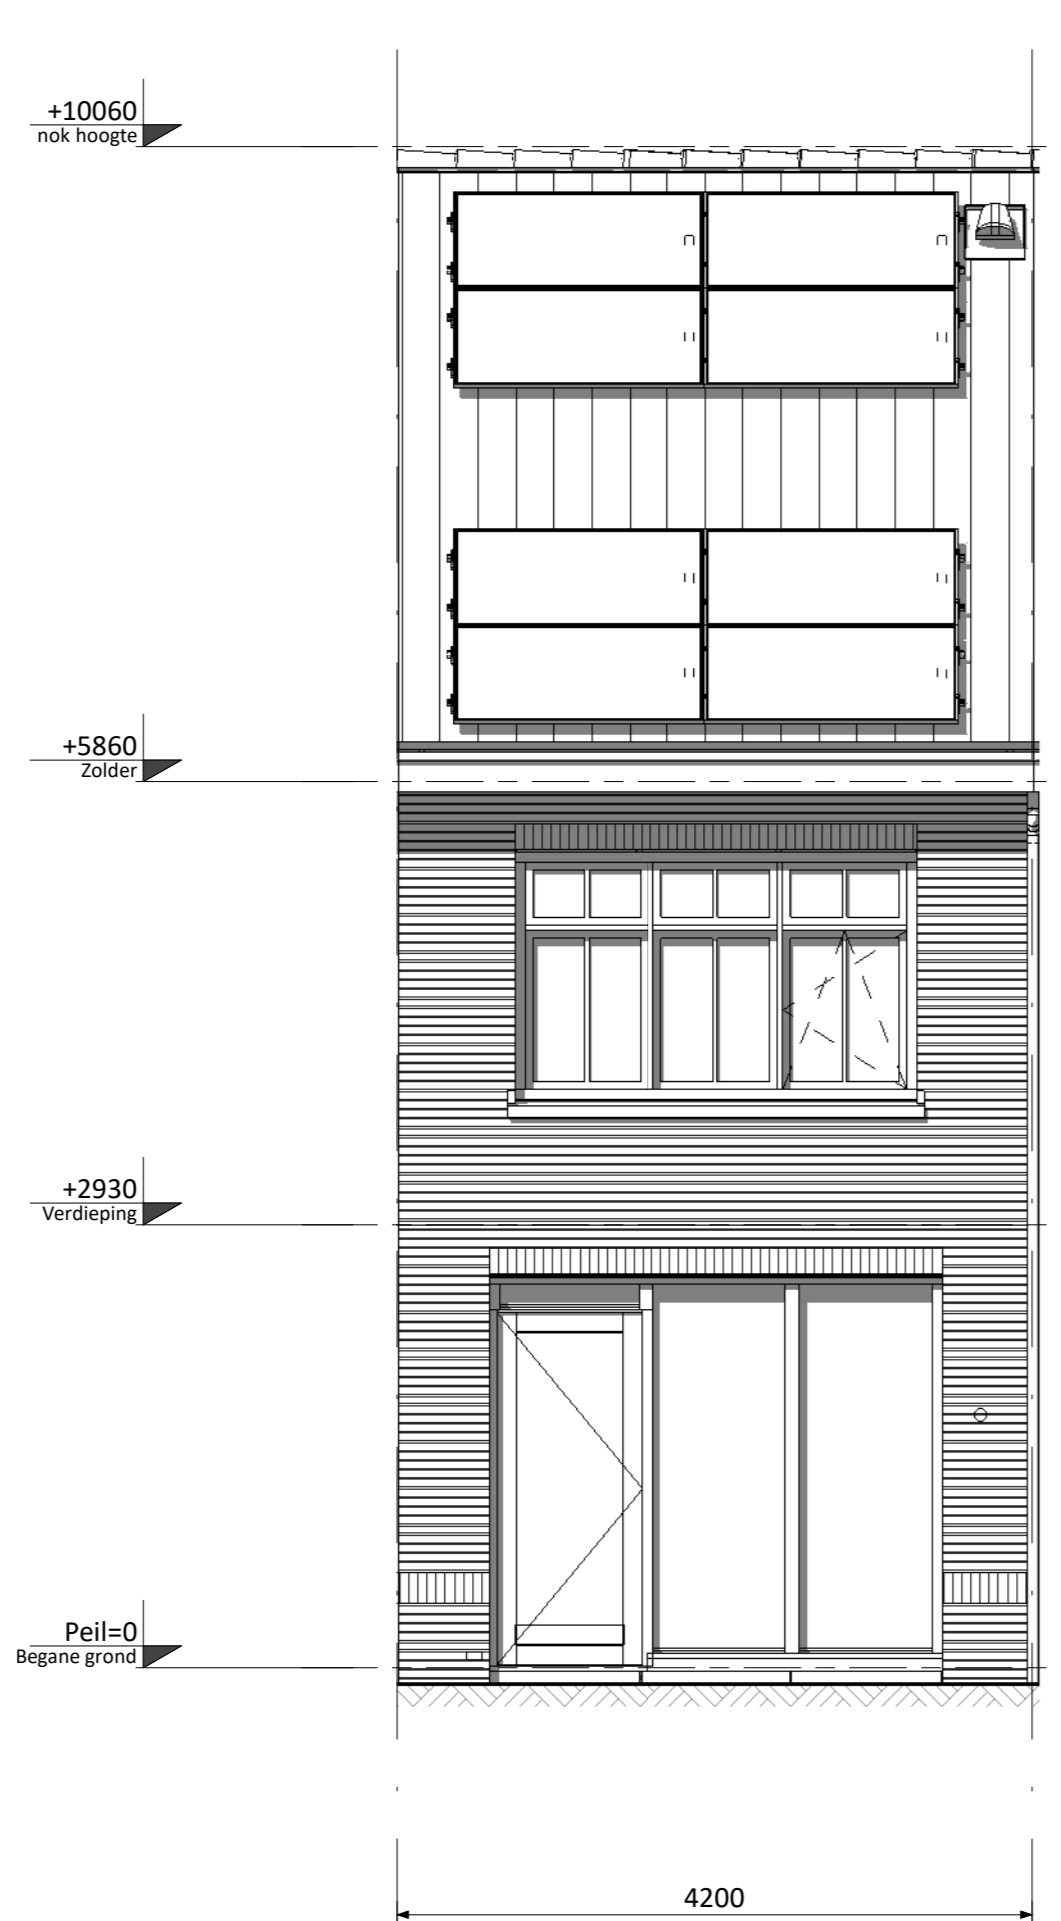


3 Achtergevel 2

Getekend zijn bouwnummers 88 en 92
Gespiegeld zijn bouwnummers 89 en 93

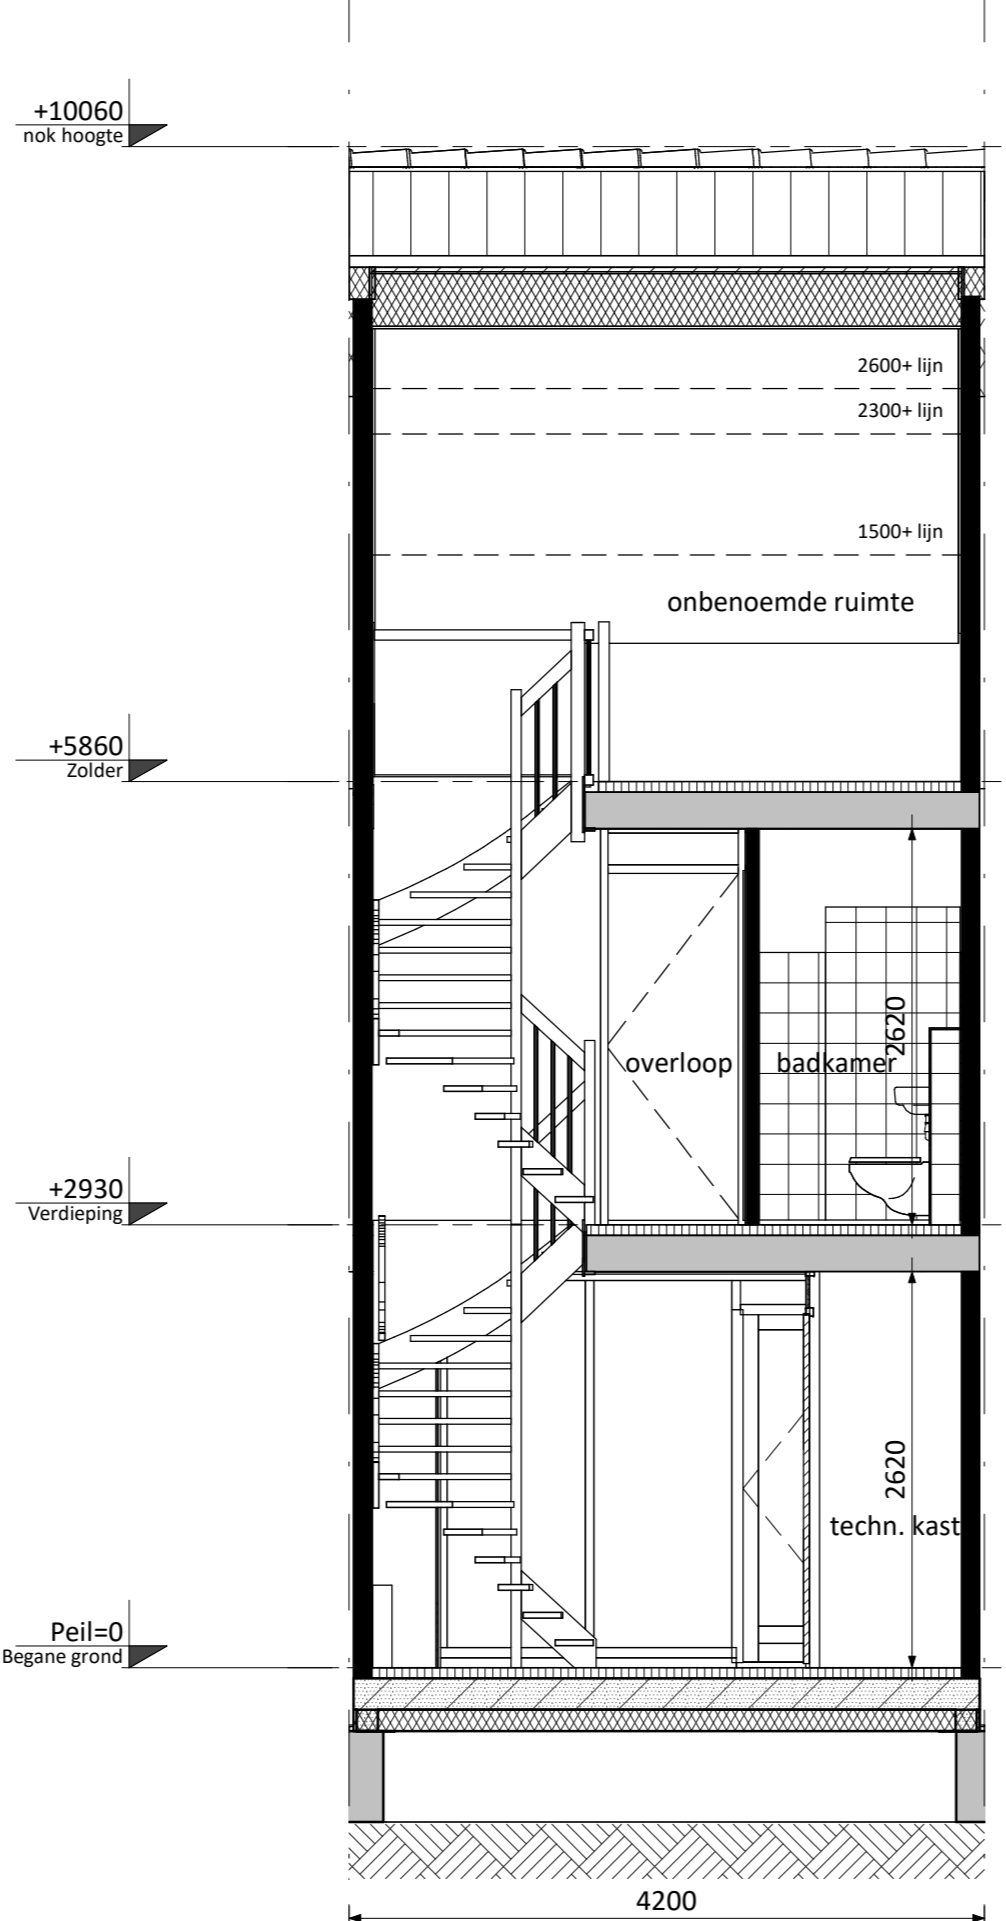

2 Doorsnede A 3

Getekend zijn bouwnummers 88 en 92
Gespiegeld zijn bouwnummers 89 en 93

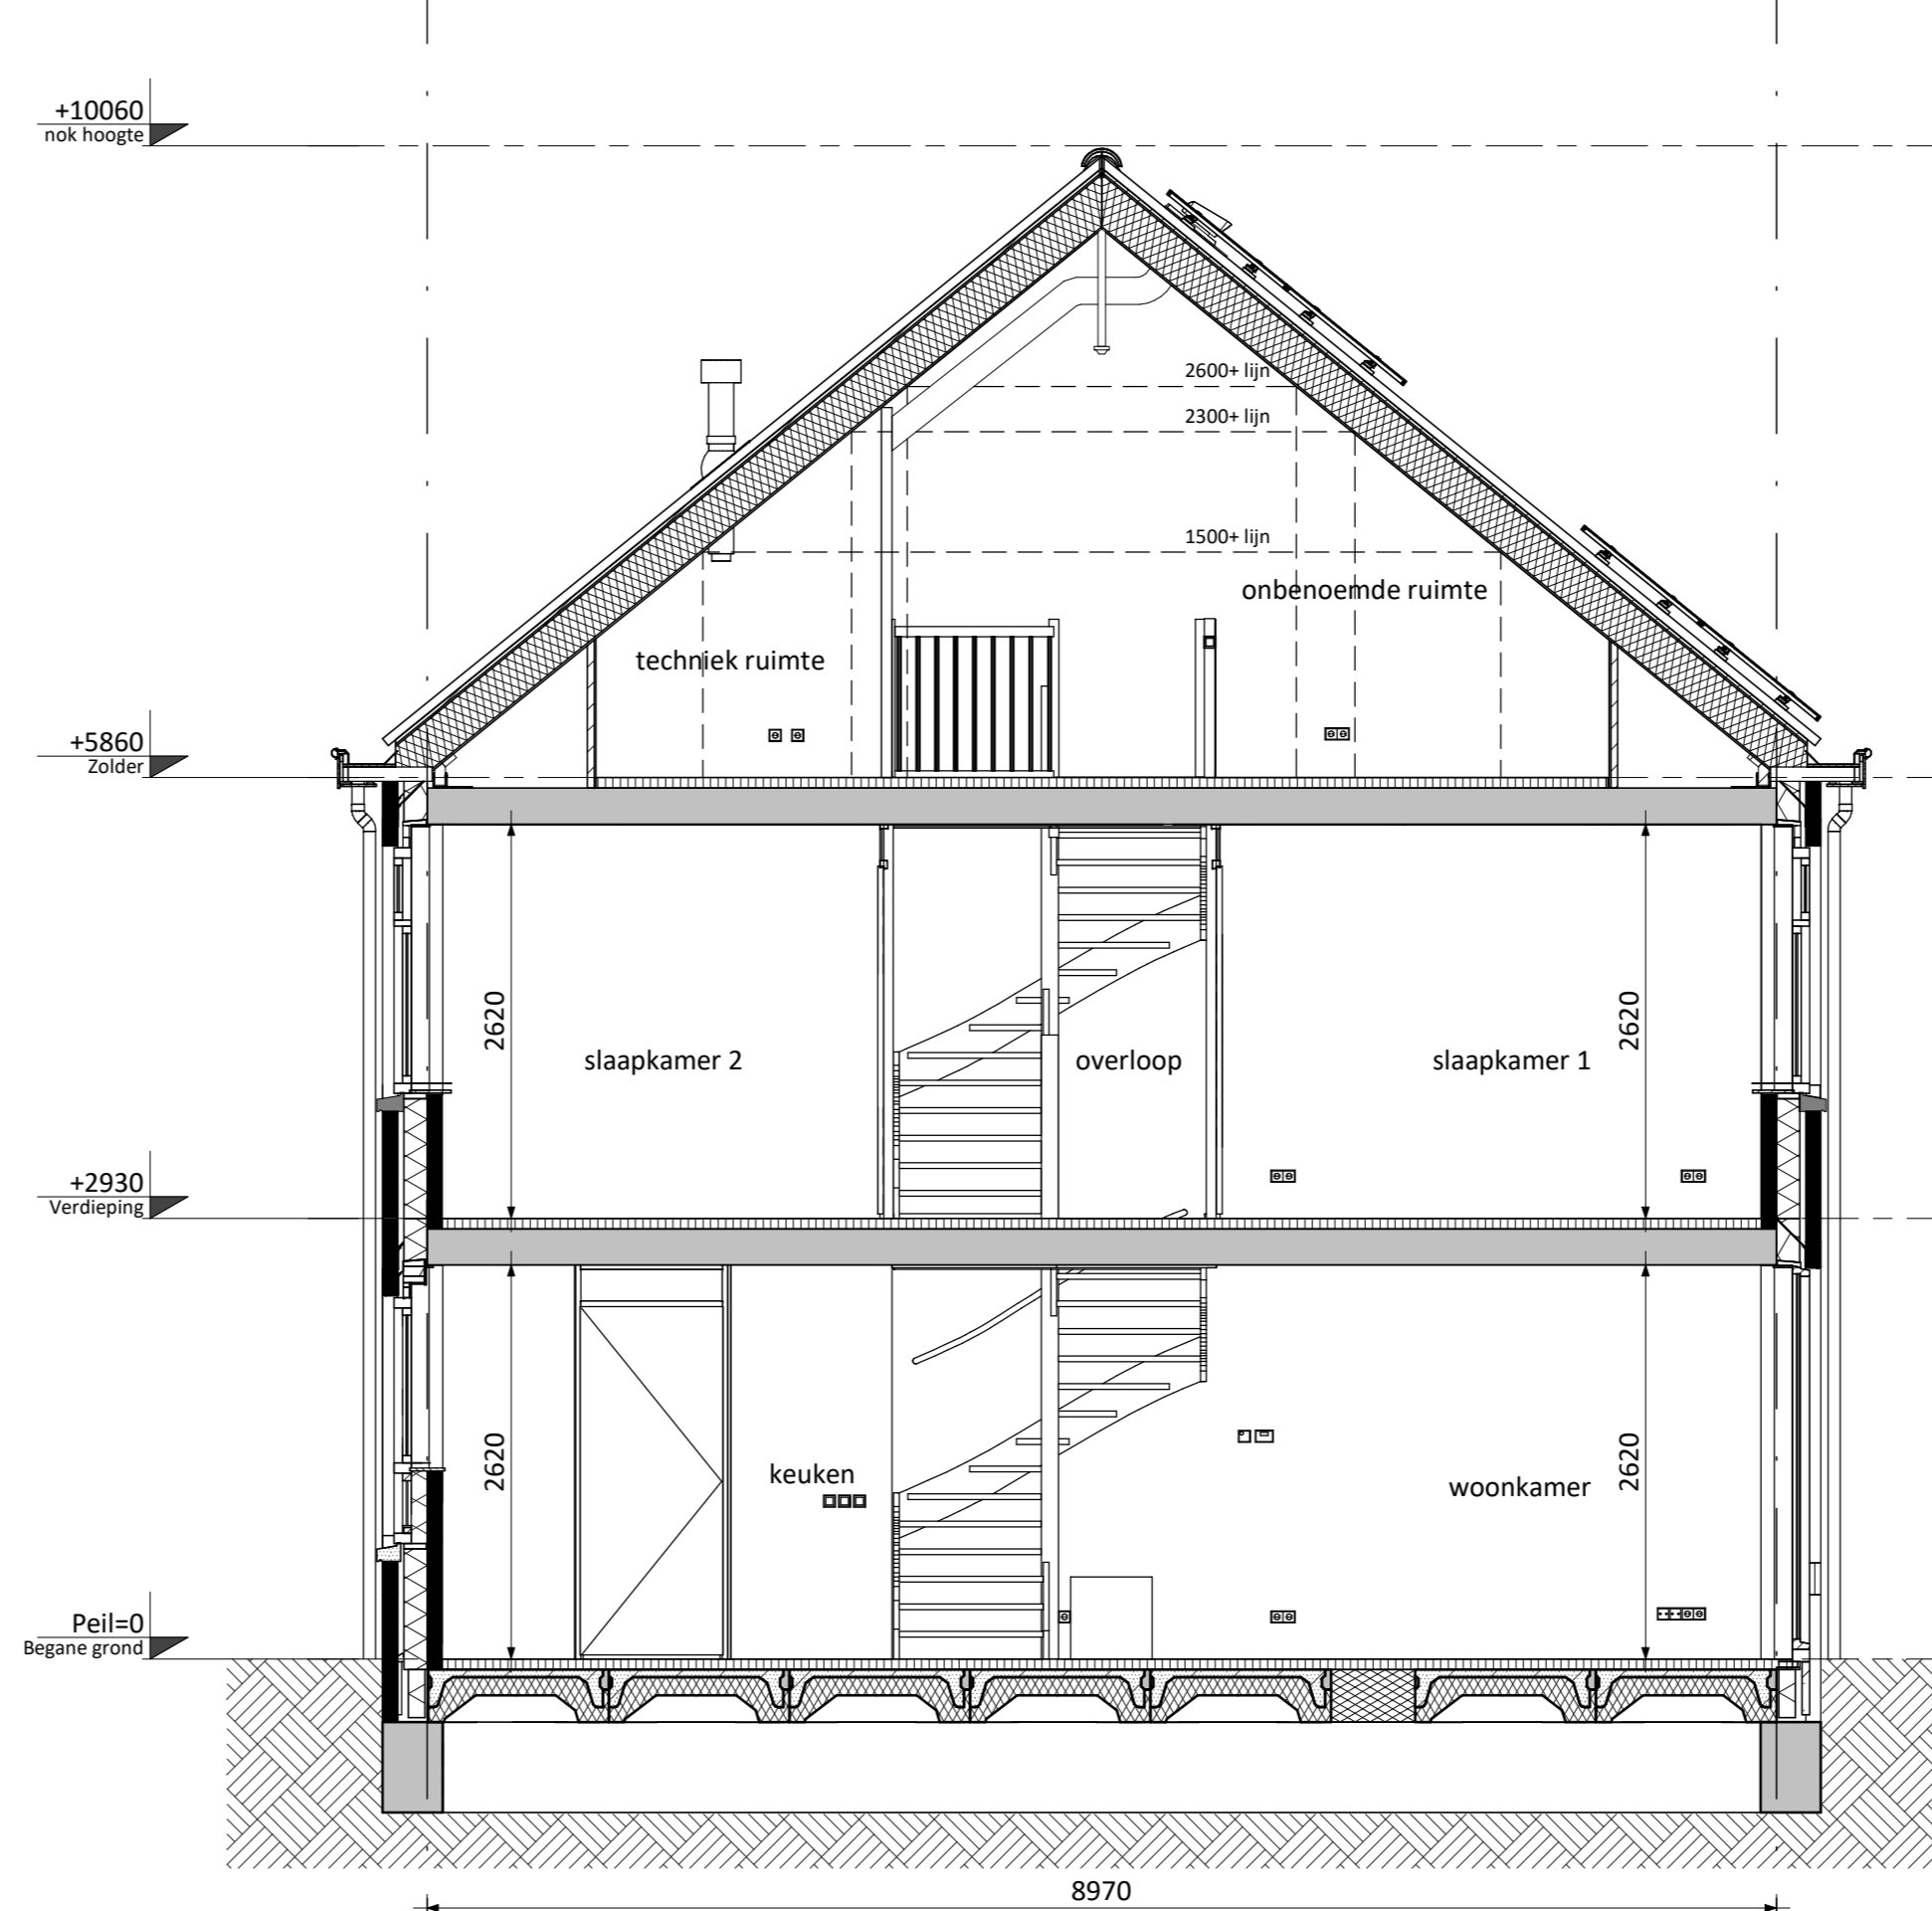

A Doorsnede B B

Getekend zijn bouwnummers 88 en 92
Gespiegeld zijn bouwnummers 89 en 93

RENVOOI ELEKTRA			
	Centraaldoos / wandlichtpunt		Groepenkast
	Enkeelpolige schakelaar (1050-v.l.)		Loze buisleiding (300+vl.)
	Serieschakelaar (1050-v.l.)		Bedrade buisleiding (300+vl.)
	Wisselschakelaar (1050-v.l.)		Optische rookmelder
	Gecombineerde enkelezijdige wandcontactdoos geaard met enkelepolige schakelaar (1050-v.l.)		Thermostaat (1500-v.l.)
	Gecombineerde enkelezijdige wandcontactdoos geaard met wisselschakelaar (1050-v.l.)		Schel
	Enkele geaarde wandcontactdoos (300-v.l.)		Beldrukker
	Dubbele geaarde wandcontactdoos voorzien van USB oplaadpunt (300-v.l.)		Atzuggpunt / Inblaaspunt
			Regeling ventilatie (1500-v.l.)
CAP	Centraal Aardpunt	MAGN	Magnetron
CAI	Centrale Antenne Installatie	WTW	Mechanische Ventilatie (met warmterugwinning)
KT	Kooktoestel	R	Rookmelder
KK	Koelkast	TEL	Telecom aansluiting
BOI	Boiler	TH	Thermostaat
WPU	Warme Pomp Unit	WH	Vastwasser
CON	Omvormer t.b.v. pv cellen	WM	Wasmachine
		WD	Wasdroger
KLEUREN EN MATERIALEN			
Ondersdeel	Materiaal/fabriek	Kleur	Bouwnummer
Gevelmetseiwerk	Baksteen metseiwerk, waalformaat, halfsteens	Roed geanuceerd	86, 96, 97
		Bruin geanuceerd	70, 72-76, 78, 79, 81, 88, 89, 91, 94, 95
		Bruin geanuceerd	71, 77, 80, 82-85, 87, 90, 92, 93, 98-100
Plintmetseiwerk & rollaag plint	Baksteen metseiwerk, waalformaat, halfsteens	Roed geanuceerd	80, 82-85, 87, 90, 92, 93, 96-100
		Bruin geanuceerd	81, 86, 88, 89, 91, 94, 95
Gemetselde bergingen	Baksteen metseiwerk, waalformaat, halfsteens	Roed geanuceerd	82, 83
		Bruin geanuceerd	84, 85
Rollaag begane grond	Baksteen metseiwerk, waalformaat, halfsteens	Roed geanuceerd	70, 72-76, 78-80, 82-85, 88, 89, 91, 94-97
		Bruin geanuceerd	71, 77, 81, 86, 87, 90, 92, 93, 98-100
Rollaag verdiepingen	Baksteen metseiwerk, waalformaat, halfsteens	Roed geanuceerd	96, 97
		Bruin geanuceerd	70, 72-76, 78-80, 82-85, 88, 89, 91, 94, 95
Rollaag dakrand top-/tuitgevels	Baksteen metseiwerk, waalformaat, halfsteens	Roed geanuceerd	80, 82-85, 98-100
		Bruin geanuceerd	71, 77, 81, 86
Rollaag voordeuren	Baksteen metseiwerk, waalformaat, halfsteens	Roed geanuceerd	83, 85, 87, 90, 92, 93, 98-100
		Bruin geanuceerd	88, 89, 91, 94, 95
Rollaag rond	Baksteen metseiwerk, waalformaat, halfsteens	Bruin geanuceerd	70, 79
Kaders voordeur/pui	Baksteen metseiwerk, waalformaat, halfsteens	Roed geanuceerd	80, 82-85, 98-100
		Bruin geanuceerd	81, 86
	Kunsteen	Wit	70-79
Zijwangen kozijnen verdieping	Baksteen metseiwerk, waalformaat, halfsteens	Roed geanuceerd	97
	Kunsteen	Wit	70-79
Verticaal metseiwerk	Baksteen metseiwerk, waalformaat, halfsteens	Roed geanuceerd	80, 82, 85
		Bruin geanuceerd	81, 86
Voegwerk	Doorgestreekt gepointmasteel, verdiept	middelegrijs	Alle
Gevelankers	Staal	Zwart	80, 81, 86
Raamdorpels	Beton	Naturel	Alle
Spekbanden	Beton	Naturel	71, 77, 80-86, 88, 89, 92, 93, 99
Gevelbekleding bergingen	Houten rabatdelen	Zwart gepregneerd	80, 81, 86
Lateien	Staal	Wit - RAL 9010	Alle
Alfeskappen top-/tuitgevels	Zink	Naturel	71, 77, 80, 81, 86, 87, 90, 91, 95-97
Ventilatie dakkap	Kunststof, losse dakdoorvoeren	Zwart	Alle
Buiten kozijnen	Hardhout	Wit - RAL 9010	Alle
Voordeuren	Vlakke buitendeuren (niet gevelbeeld)	Kobaltblauw - RAL 5013	80-83, 86, 96, 97
		Mosgroen - RAL 6005	70, 72-76, 78, 79, 84, 85, 88, 89, 91, 94, 95
		Wijwoud - RAL 3005	71, 77, 87, 90, 92, 93, 98-100
Tuint- en bergingsdeuren	Hardhout	Wit - RAL 9010	Alle
Ramen & glasroeden	Hardhout	Wit - RAL 9010	Alle
Beglazingprofielstelsysteem	Blank geanodiseerd aluminium	'nature grey'	Alle
Hekwerk Frans balkon	Staal	Wit - RAL 9010	74, 78, 82, 84
Dakpannen	Keramische pan, Flanders Plus	Antraciet	Alle
Plattedaken en uitbouw (optioneel)	Bitumineuze dakbedekking	Antraciet	Alle
Isolatieglas	HR++ glas	Blank	Alle
Panelen in kozijnen	colorbel	Antracietgrijs	70-98, 100
Vensterbank	Holonite	Wit	Alle
Dorpels onder buitendeur	Holonite	Antraciet grijs	Alle
Sectionaaldeuren		Mosgroen RAL 6005	80-86
Stucwerk	Raaplaag plint woning	Grijs	70, 72-76, 78, 79
		Antraciet	71, 77
Zijwangen dakkapel	Hout	Wit - RAL 9010	87, 91, 98
Dalgaten / lufel	Getimmed, multiplex	Wit - RAL 9010	Alle
Goot- / lufelbekleding	EPDM	Zwart	Alle
Hemelwaterafvoeren	PVC	Grijs	Alle
Daktrim	Aluminium	Wit - RAL 9010	Alle
Verlichtingsarmaturen	Buitenslamp Eizen M	Donker groen	70-79, 83, 85, 96, 97
Ventilatie dakramen n.t.b. positie i.v.m. PV panelen PV paneelen: aantal en afmeting indicatief (n.t.b. afhankelijk van BENG berekening/ontligging)			
RENVOOI ALGEMEEN			
	entree woningen		
	meterkast, voorzien van underlayment meterkastbord inclusief zijwangen		
	tegelwerk		
	maaiveld		
	colorbel		