




Begane grond

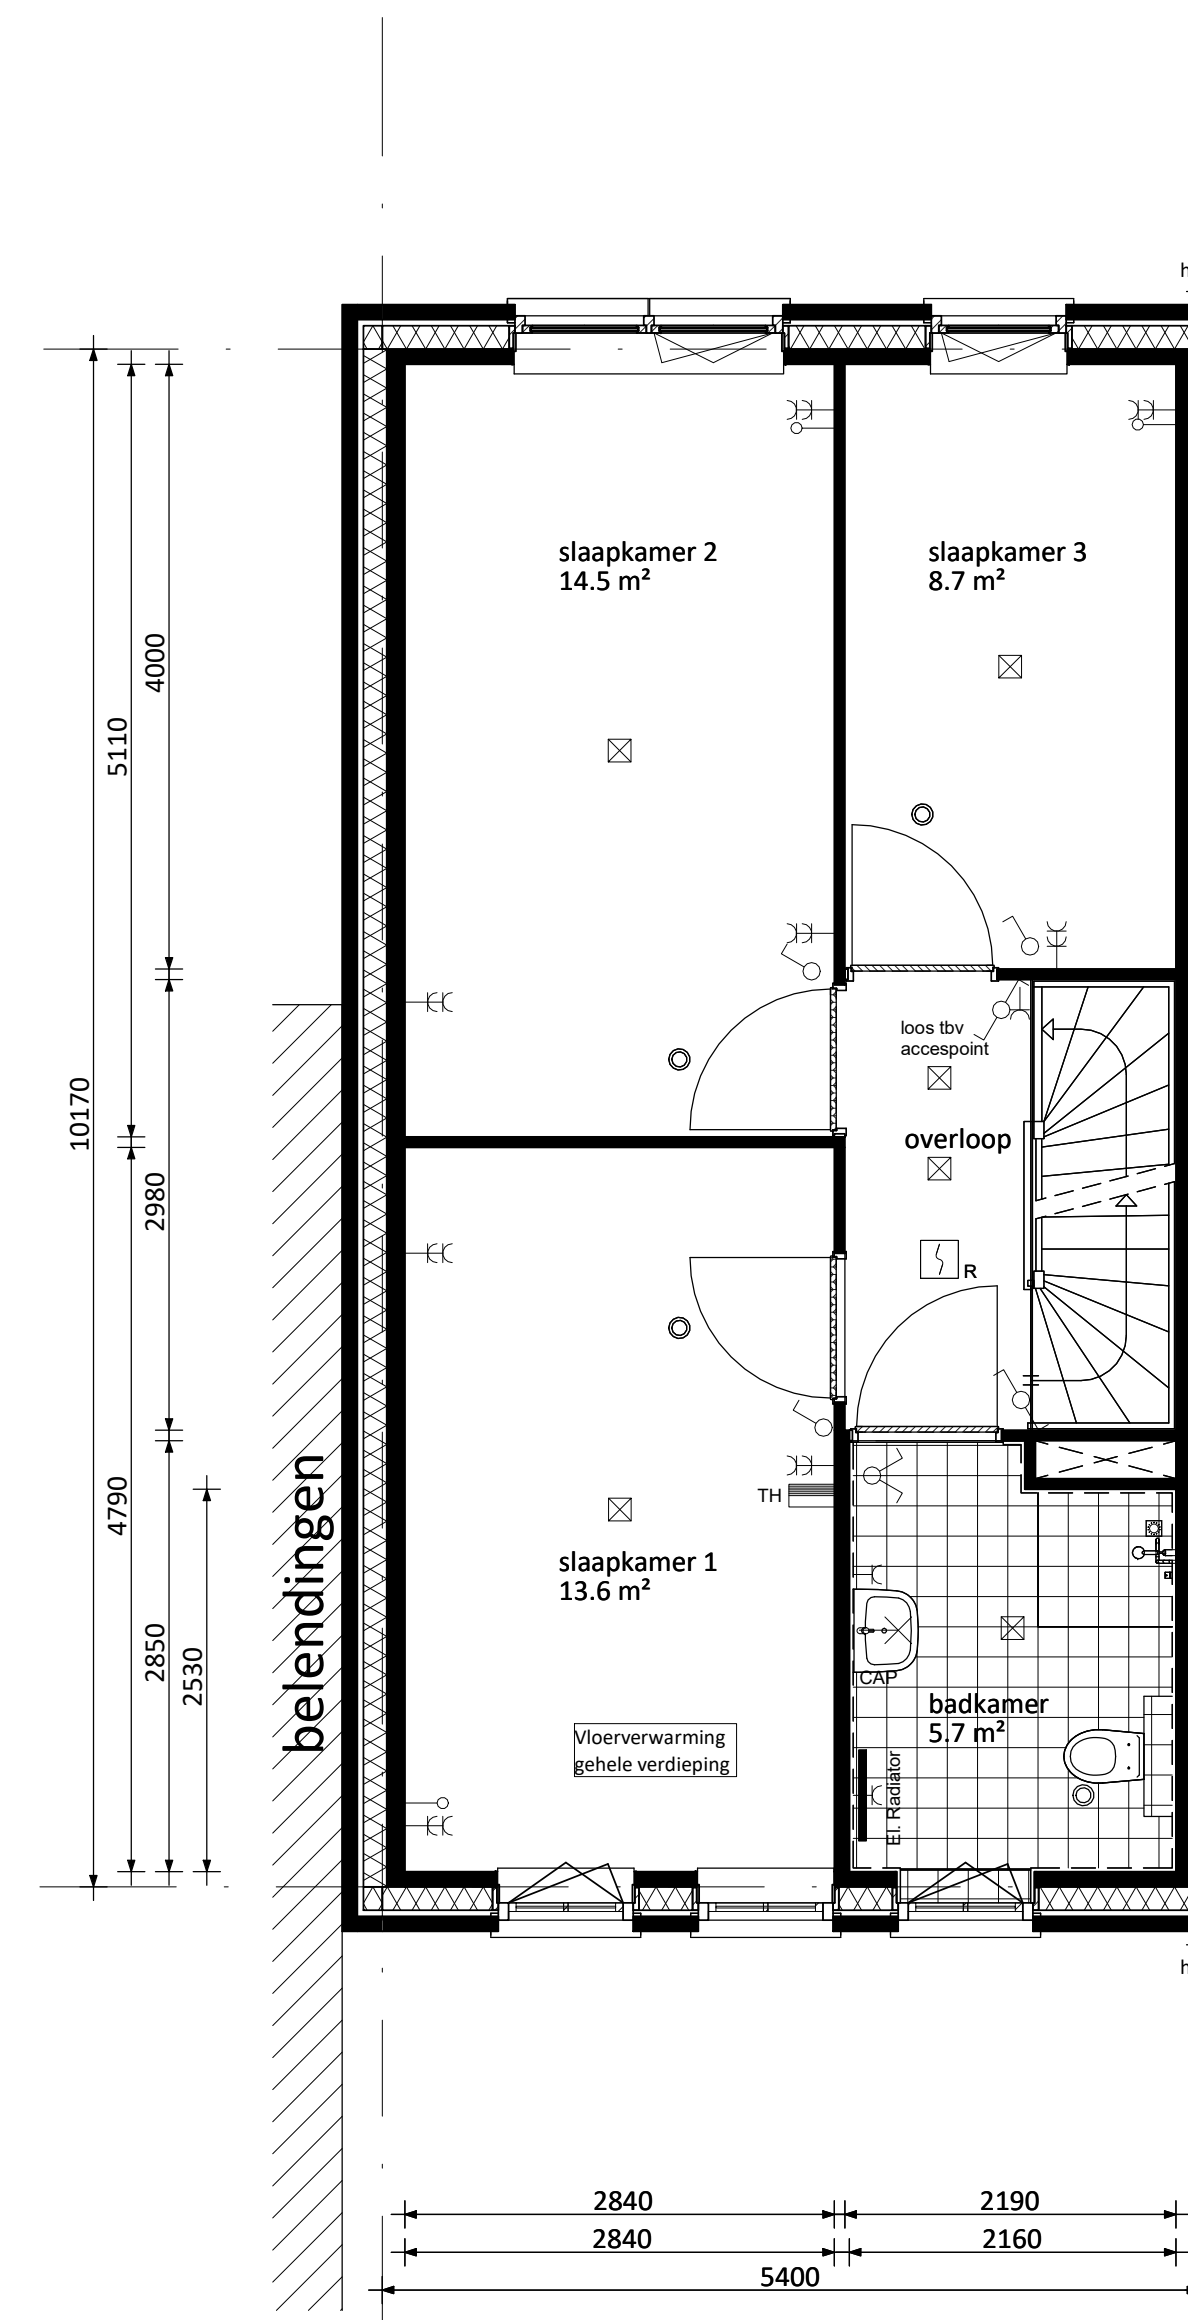


Verdieping

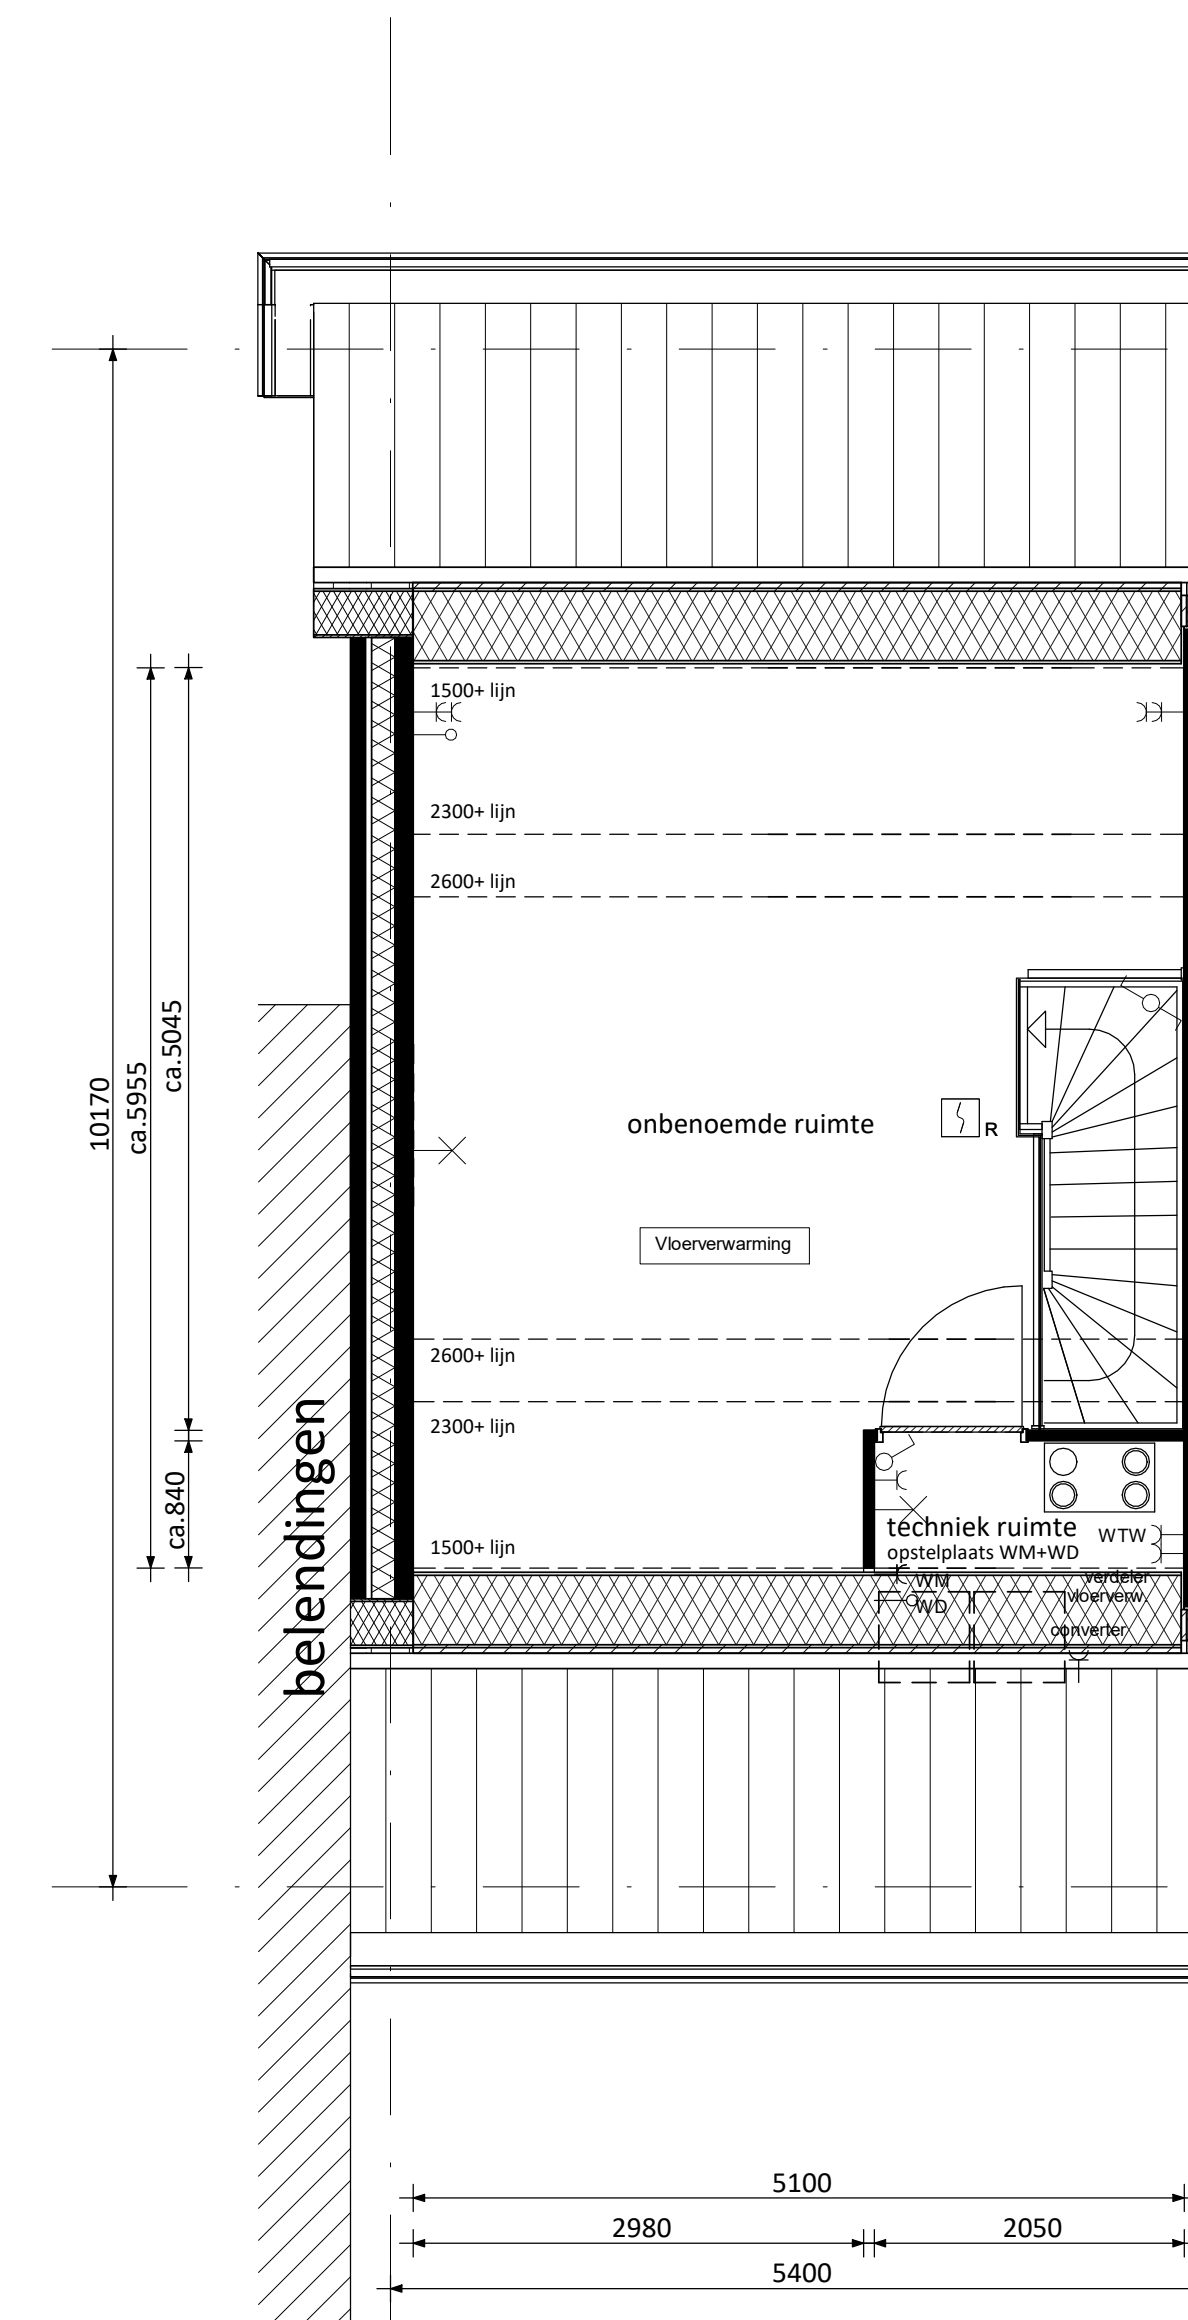

Zolder

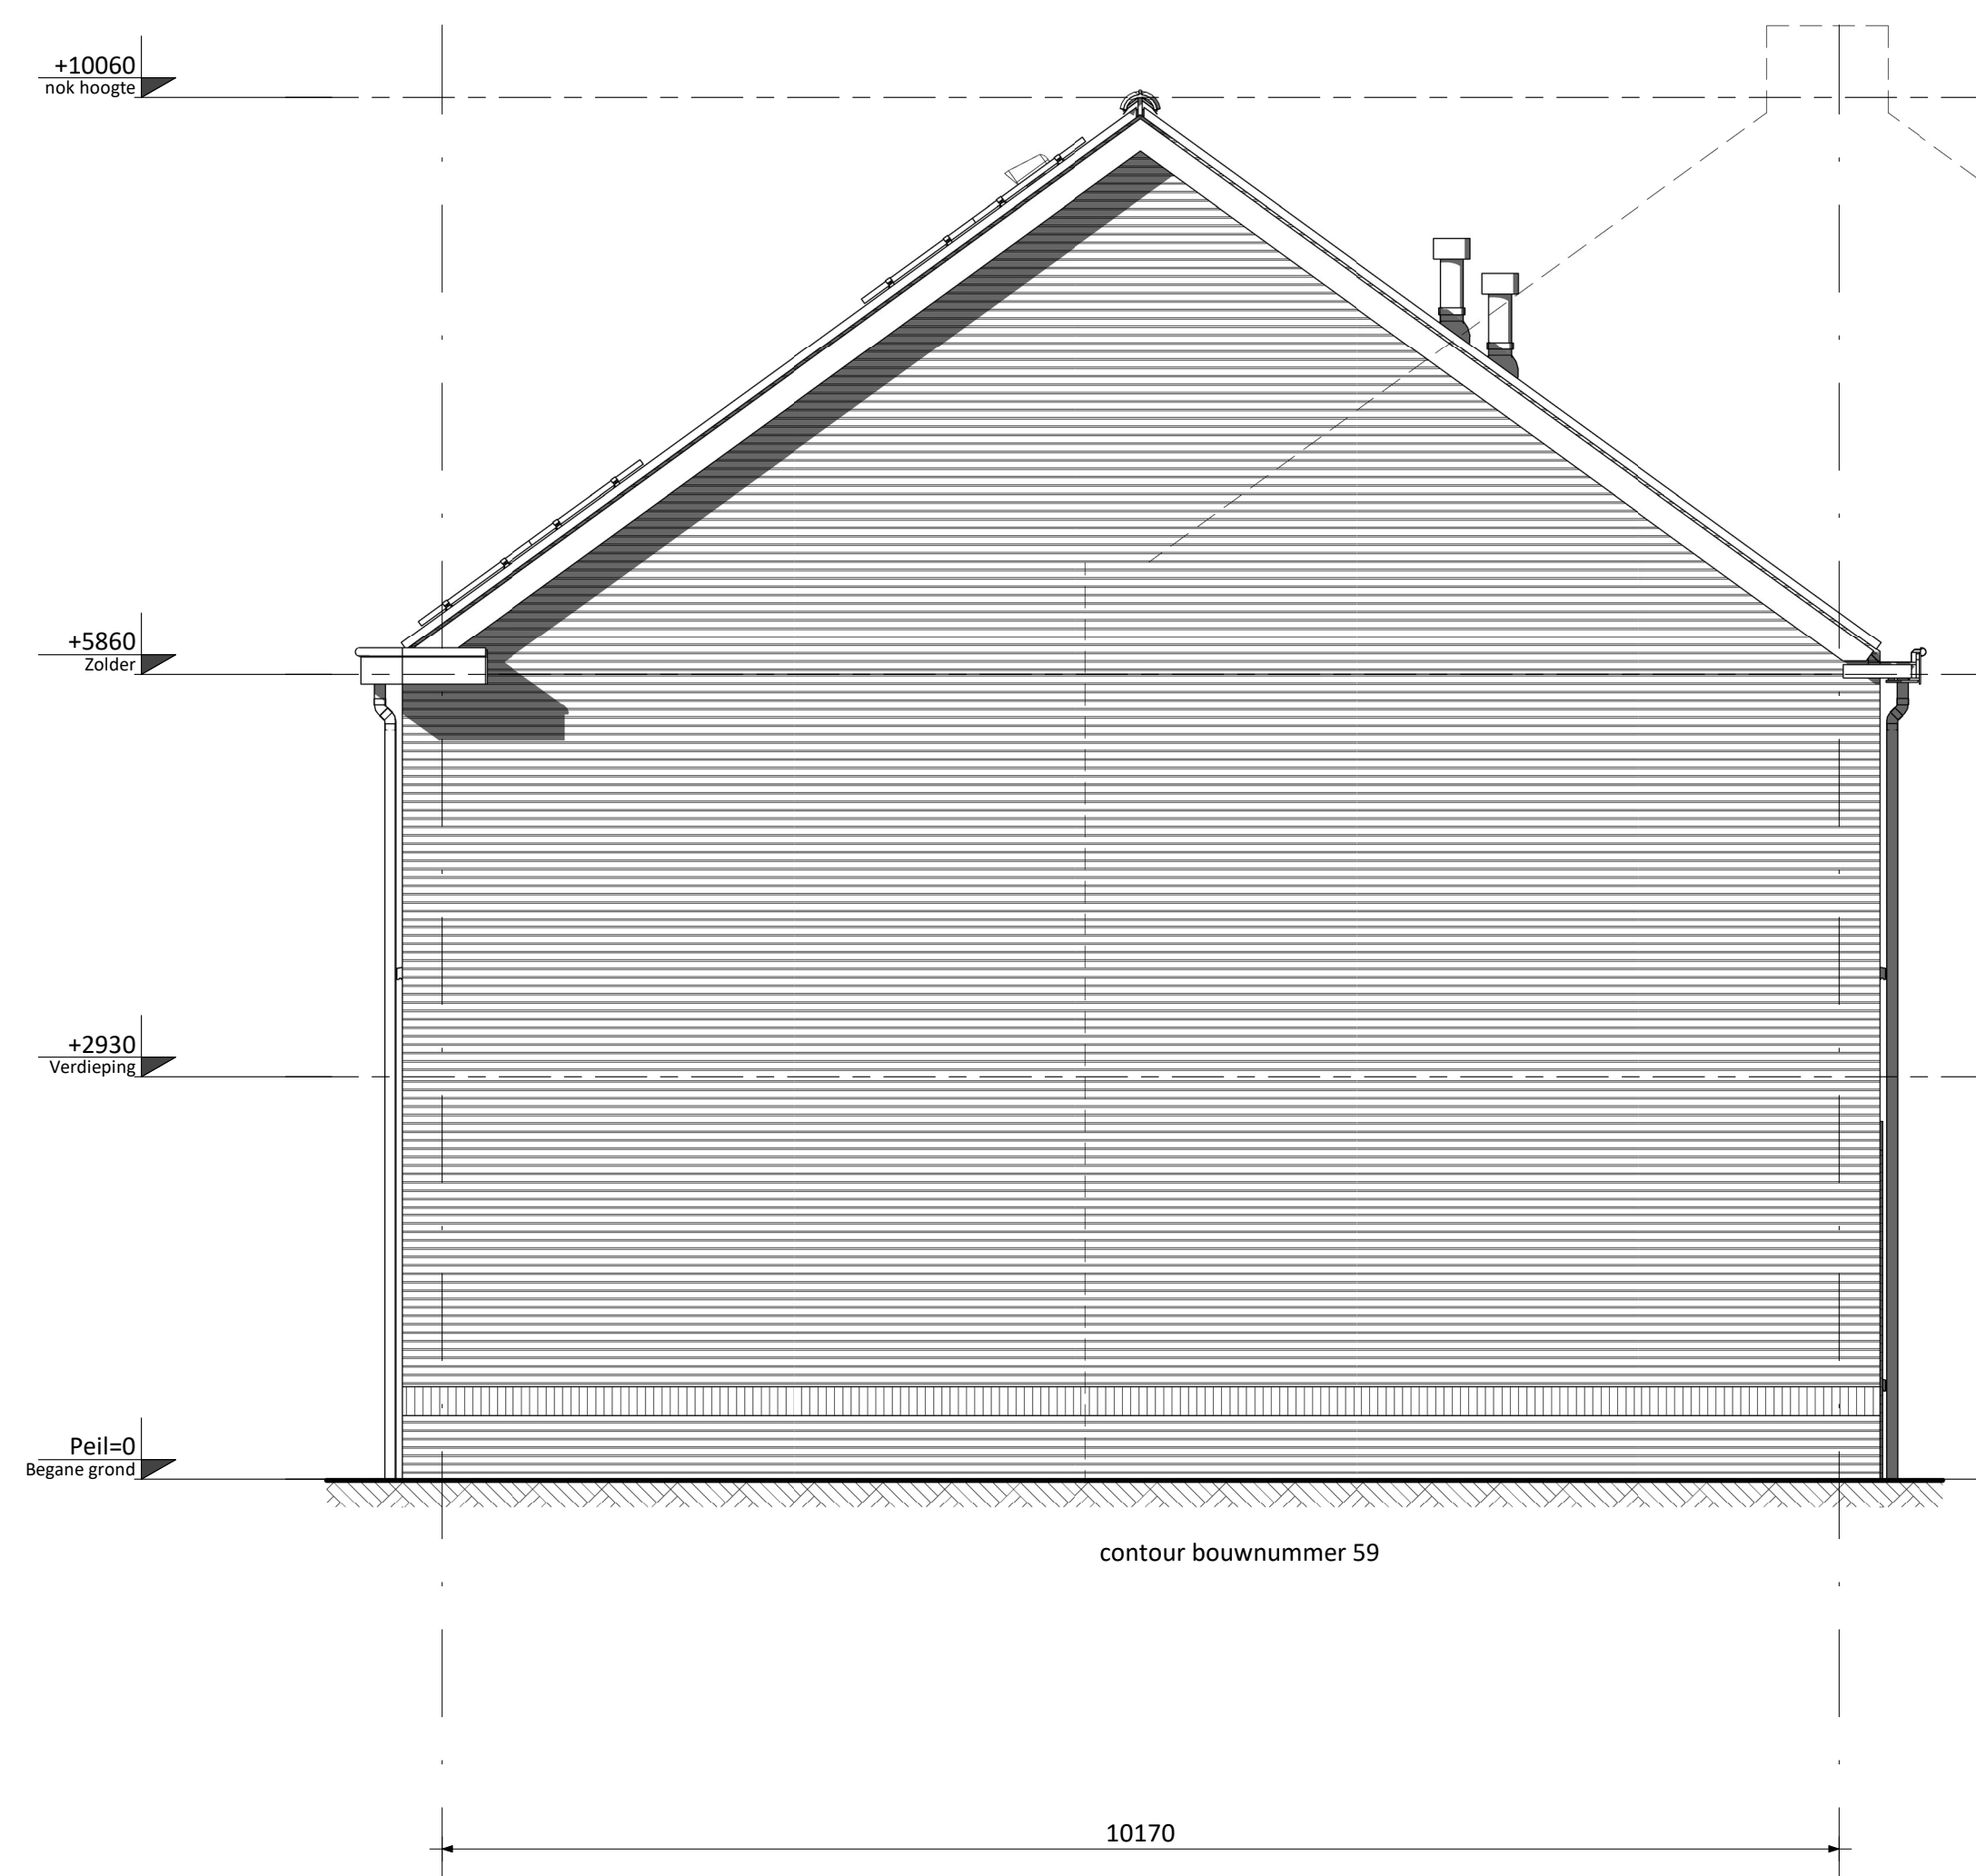


contour bouwnummer 59

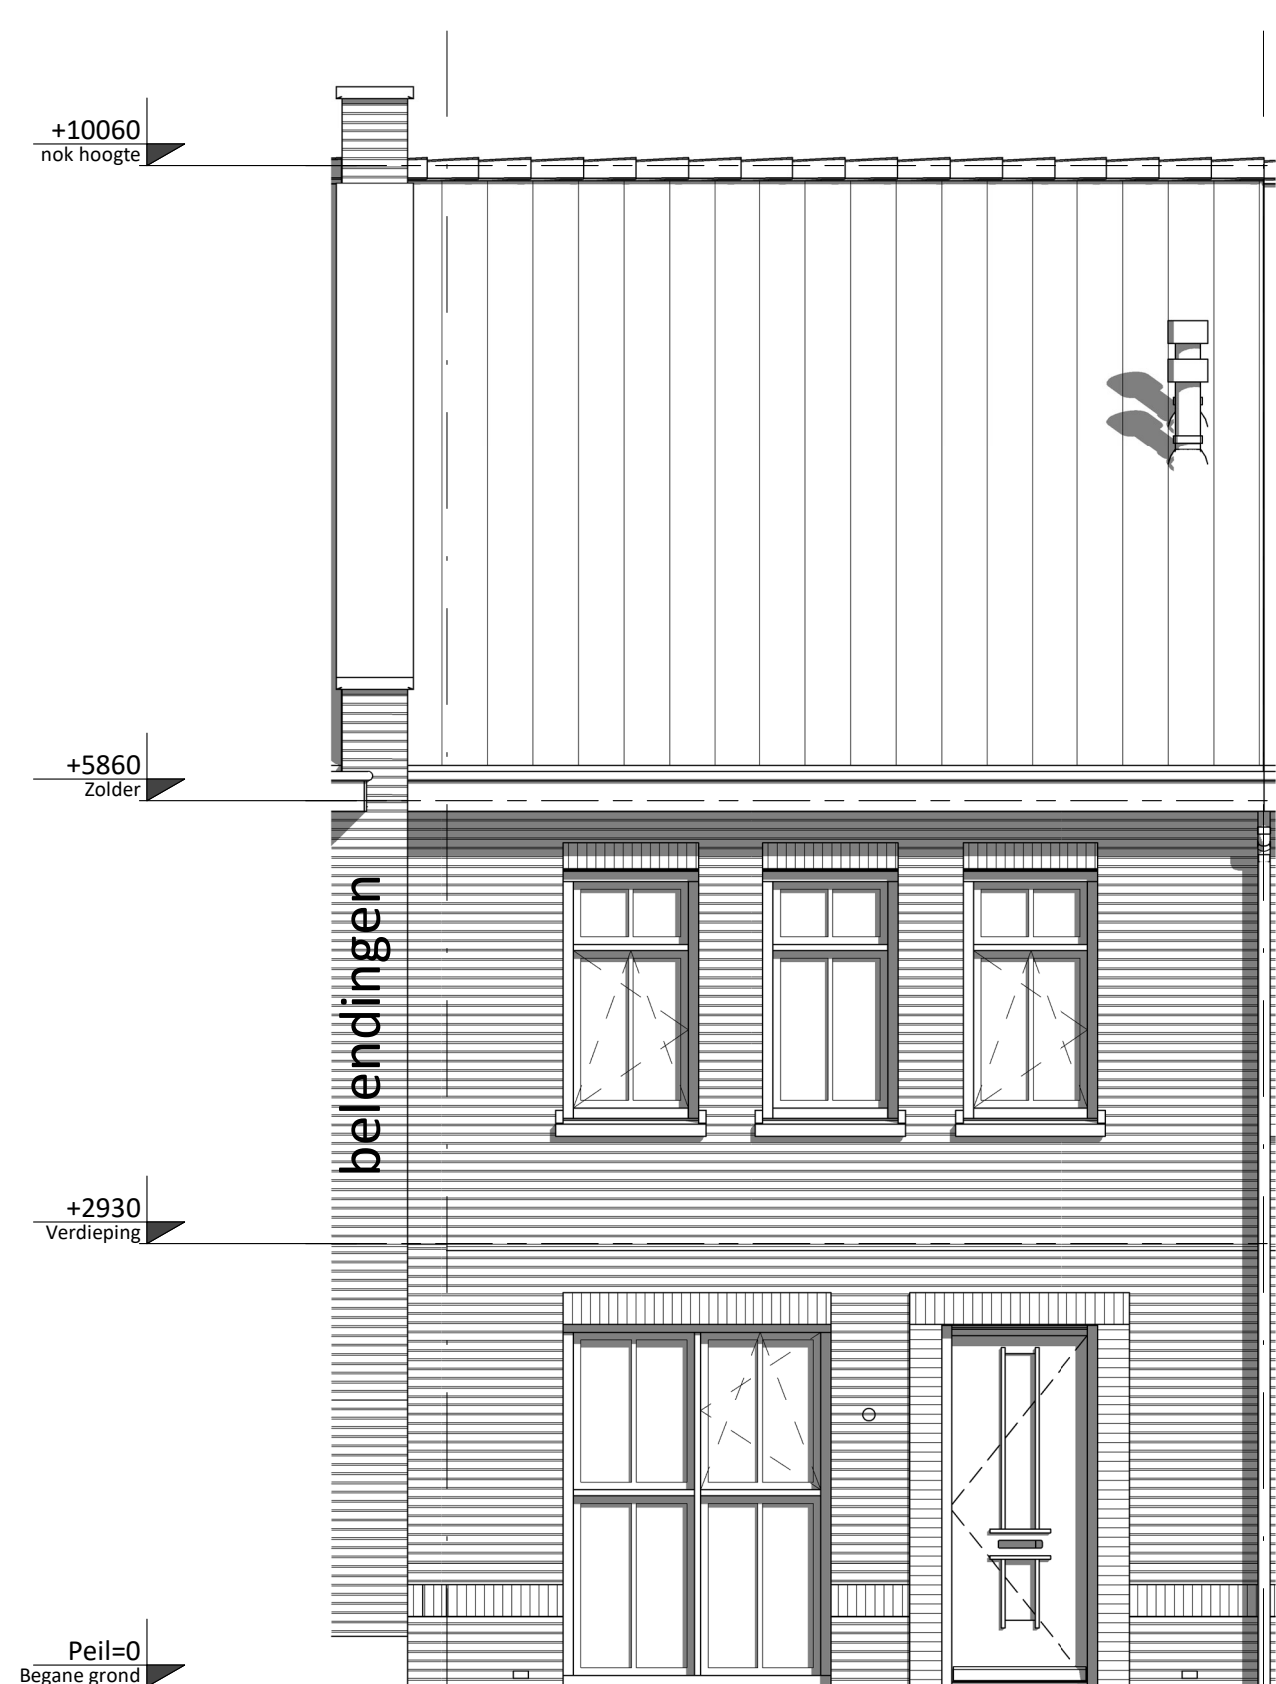


Voorgevel



Achtergevel

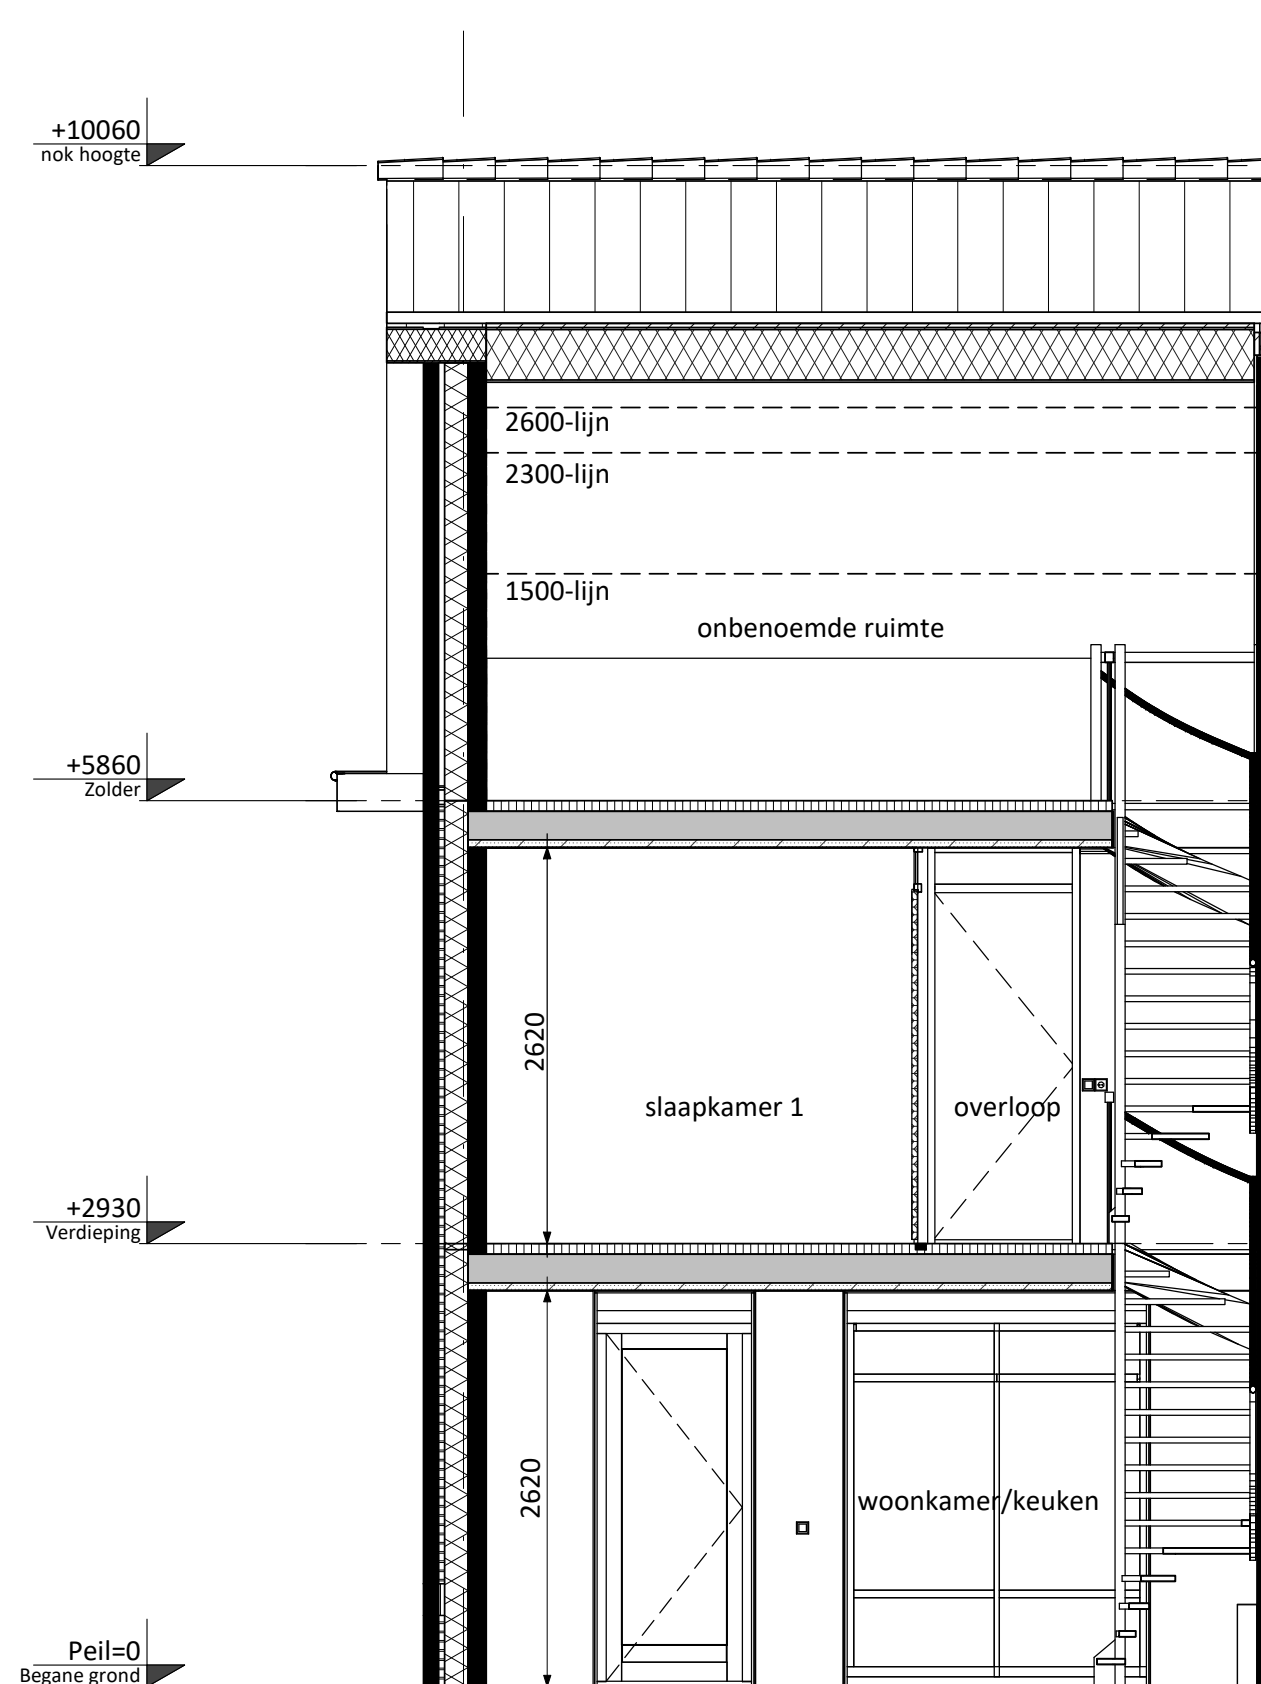

Doorsnede A60

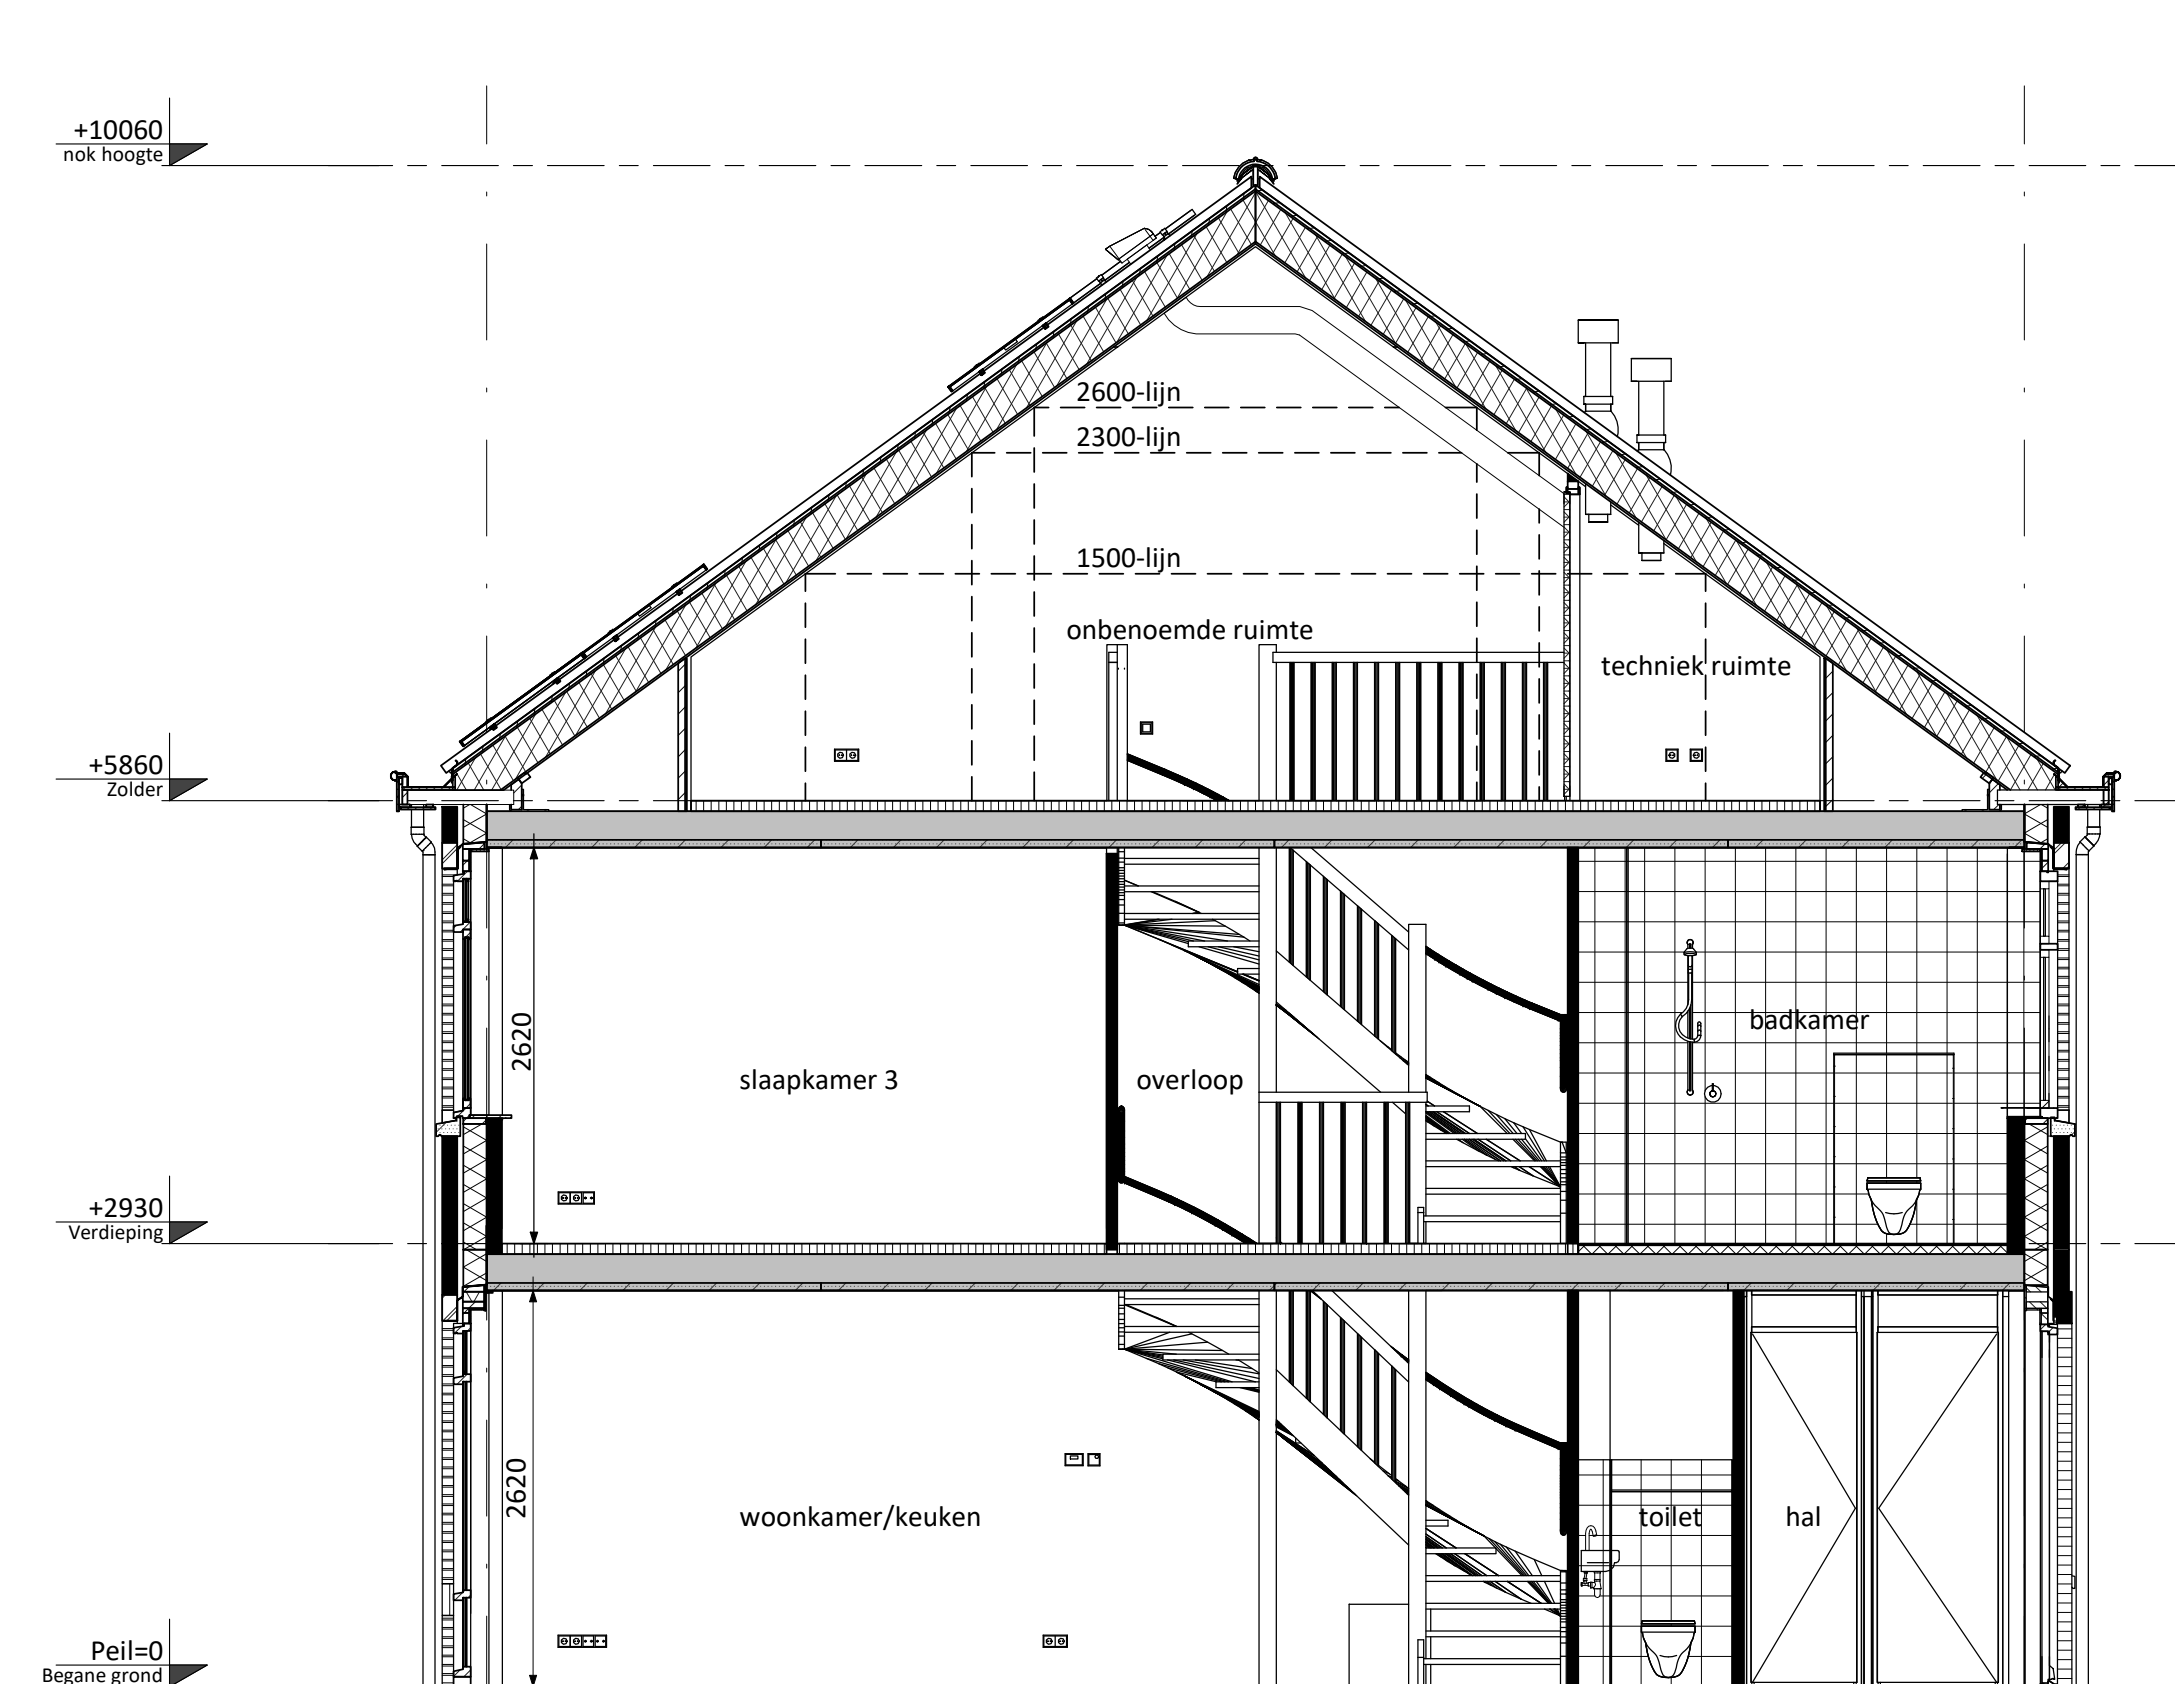

Doorsnede B60

RENVOOI ELEKTRA	
	Centraaldoos / wandlichtpunt
	Enkelpolige schakelaar (1050+vl.)
	Serieschakelaar (1050+vl.)
	Wisselschakelaar (1050+vl.)
	Gecombineerde enkelvoudige wandcontactdoos gearaid met enkelpolige schakelaar (1050+vl.)
	Gecombineerde enkelvoudige wandcontactdoos gearaid met wisselschakelaar (1050+vl.)
	Enkele gearaide wandcontactdoos (300+vl.)
	Dubbele gearaide wandcontactdoos voorzien van USB oplaadpunt (300+vl.)
	Groepenkast
	Loze busleiding (300+vl.)
	Bedrade busleiding (300+vl.)
	Optische rookmelder
	Thermostaat (1500+vl.)
	Schel
	Beldrukker
	Afzuigpunt / Inblaaspunt
	Regeling ventilatie (1500+vl.)

CAP	Centraal Aardpunt	MAGN	Magnetron
CAJ	Centrale Antenne Installatie	WTW	Mechanische Ventilatie (met warmterugwinning)
KT	Kooktoestel	R	Rookmelder
KK	Koelkast	TEL	Telecom aansluiting
BOI	Boiler	TH	Thermostaat
WPU	Warme Pomp Unit	VW	Vastwasser
CON	Omvormer L.b.v. pv cellen	WM	Wasmachine
		WD	Wasdroger

KLEUREN EN MATERIALEN			
Onderdeel	Materiaal/fabriek	Kleur	Bouwnummer
Gevelmetselwerk	Baksteen metselwerk, waalformat, halfsteens	Geel gansenceerd	39, 40, 43, 44, 46, 47, 49, 50, 60-63, 65-67
		Bruin gansenceerd	45, 48, 52, 56, 58, 68, 69
		Bruin gansenceerd	41, 42, 51, 53-55, 57-59
Plintmetselwerk & rollag plint	Baksteen metselwerk, waalformat, halfsteens	Rood gansenceerd	41, 42, 45, 48, 65-67
		Bruin gansenceerd	39, 40, 43, 44, 46, 47, 49, 50, 60-64, 68, 69
Gemetselde bergingen	Baksteen metselwerk, waalformat, halfsteens	Rood gansenceerd	41, 42
		Bruin gansenceerd	39, 40
Rollagen begane grond	Baksteen metselwerk, waalformat, halfsteens	Geel gansenceerd	44, 46, 47, 49, 50, 60-63, 65-67
		Rood gansenceerd	41, 42, 45, 48, 52, 56, 58, 68, 69
		Bruin gansenceerd	39, 40, 43, 51, 53-55, 57-59
Rollagen verdiepingen	Baksteen metselwerk, waalformat, halfsteens	Geel gansenceerd	60-63, 65-67
		Rood gansenceerd	41, 42, 45, 48, 52, 56, 64, 68, 69
		Bruin gansenceerd	39, 40, 43, 51, 53-55, 57-59
Rollag dakrand top-/luftevels	Baksteen metselwerk, waalformat, halfsteens	Rood gansenceerd	45, 48, 52, 56, 68
		Bruin gansenceerd	43
Rollag voordeuren/bergingsdeuren (voorgevel)	Baksteen metselwerk, waalformat, halfsteens	Geel gansenceerd	44, 46, 47, 49, 50
Kaders voordeur/pul	Baksteen metselwerk, waalformat, halfsteens	Rood gansenceerd	41, 43, 65-67
		Bruin gansenceerd	39, 40, 43, 60-64, 68, 69
		Wit	51, 54, 55, 58
Zijwangen kozijnen verdieping	Kunststeen	Wit	51, 54, 55, 58
Verticaal metselwerk	Baksteen metselwerk, waalformat, halfsteens	Rood gansenceerd	41, 42
		Bruin gansenceerd	39, 40, 43
Voegwerk	Doorgestrekten gepointmasterd, verlijpt	middengrijs	Alle
Gevelankers	Staal	Zwart	43
Raamdorpels	Beton	Natuur	Alle
Spekbanden	Beton	Natuur	39-43, 45, 48, 52, 56, 61, 66, 67
Gevelbekleding bergingen	Houten rabatdelen	Zwart geimpregneerd	43
Latten	Staal	Wit - RAL 9010	Alle
Afdekkapen top-/luftevels	Kunststof, losse dakdoorvoeren	Zwart	Alle
Ventilatiekap	Kunststof, losse dakdoorvoeren	Zwart	Alle
Buiten kozijnen	Hardhout	Wit - RAL 9010	Alle
Voordeuren / bergingsdeuren (voorgevel)	Vakke buitendeuren (zie gevelteek)	Kobaltblauw - RAL 5013 Mogroen - RAL 6005 Wijnrood - RAL 3005	41-43, 45, 48, 60-63, 68 39, 40, 44, 46, 47, 49, 50, 52, 56 51, 53-55, 57-59, 64-67, 69
Tuin- en bergingsdeuren	Hardhout	Wit - RAL 9010	Alle
Ramen & glaskoeden	Hardhout	Wit - RAL 9010	Alle
Beglazingsprofielstelsel	Blank geanodiseerd aluminium	'nature grey'	Alle
Hekwerk Frans balkon	Staal	Wit - RAL 9010	39, 41
Dakpannen	Keramische pan, Flanders Plus	Antraciet	Alle
Plattedaken en uitbouw (optoneel)	Bitumineuze dakbedekking	Antraciet	Alle
Isolatieglas	HR++ glas	Blank	Alle
Framen in kozijnen	colorbel	Antracietgrijs	39-42, 44, 46, 47, 49-51, 54, 55, 58 61, 62, 64, 66, 69
Vensterbank	Holonte	Wit	Alle
Dorpels onder buitendeur	Holonte	Antraciet grijs	Alle
Sectionaaldeuren	Aluminium	Mogroen RAL 6005	39-43
Stucwerk	Raappaag plint woning	Grijs Antraciet	51, 53-55, 57-59 51, 58
Zijwangen dakkapel	Hout	Wit - RAL 9010	44, 46, 47, 49, 50, 54, 59, 62, 66
Mastgoot	Zink	Natuur	44-50
Dakgoten / lufel	Getimmerd, multiplex	Wit - RAL 9010	39-43, 51-69
Goot- / lufelbekleding	EPDM	Zwart	39-43, 53-69
Hemelwaterafvoeren	PVC	Grijs	Alle
Daktrim	Aluminium	Wit - RAL 9010	40, 42
Verlichtingsarmaturen	Buitenlamp Essen M	Donker groen	40, 42, 51-59

RENVOOI ALGEMEEN	
	entree woningen
	meterkast, voorzien van underlayment meterkastbord inclusief zijwangen
	tegelwerk
	maaiveld
	colorbel

PROJECT Akkerranden, Oudenhoorn
 FASE 2 - 31 grondgebonden woningen
 Verkooptekening, Bouwnummer 60
 PROJECTLEIDER ir. S. Oubek
 PROJECTBOUWER VORM 6D wonen BV
 PRESENTATIE ir. S. Oubek
 DATUM 22-01-2021
 SCHALE
 FORMAAT A4
 TITEL 4900
 VERBODEN 4900
 VERBODEN 4900
 VERBODEN 4900