


5 Begane grond

- Dubbele openslaande deuren naar tuin achtergevel i.p.v. enkele deur
- Slaapkamer en badkamer op begane grond (inclusief verplaatsen lichtpunt 'K'. De slaapkamers, badkamer en toilet op de zolderverdieping komen dan te vervallen)


De getoonde plattegrond is van bouwnummer 105. De optie geldt ook voor bouwnummers 102 t/m 104, 106 t/m 108.

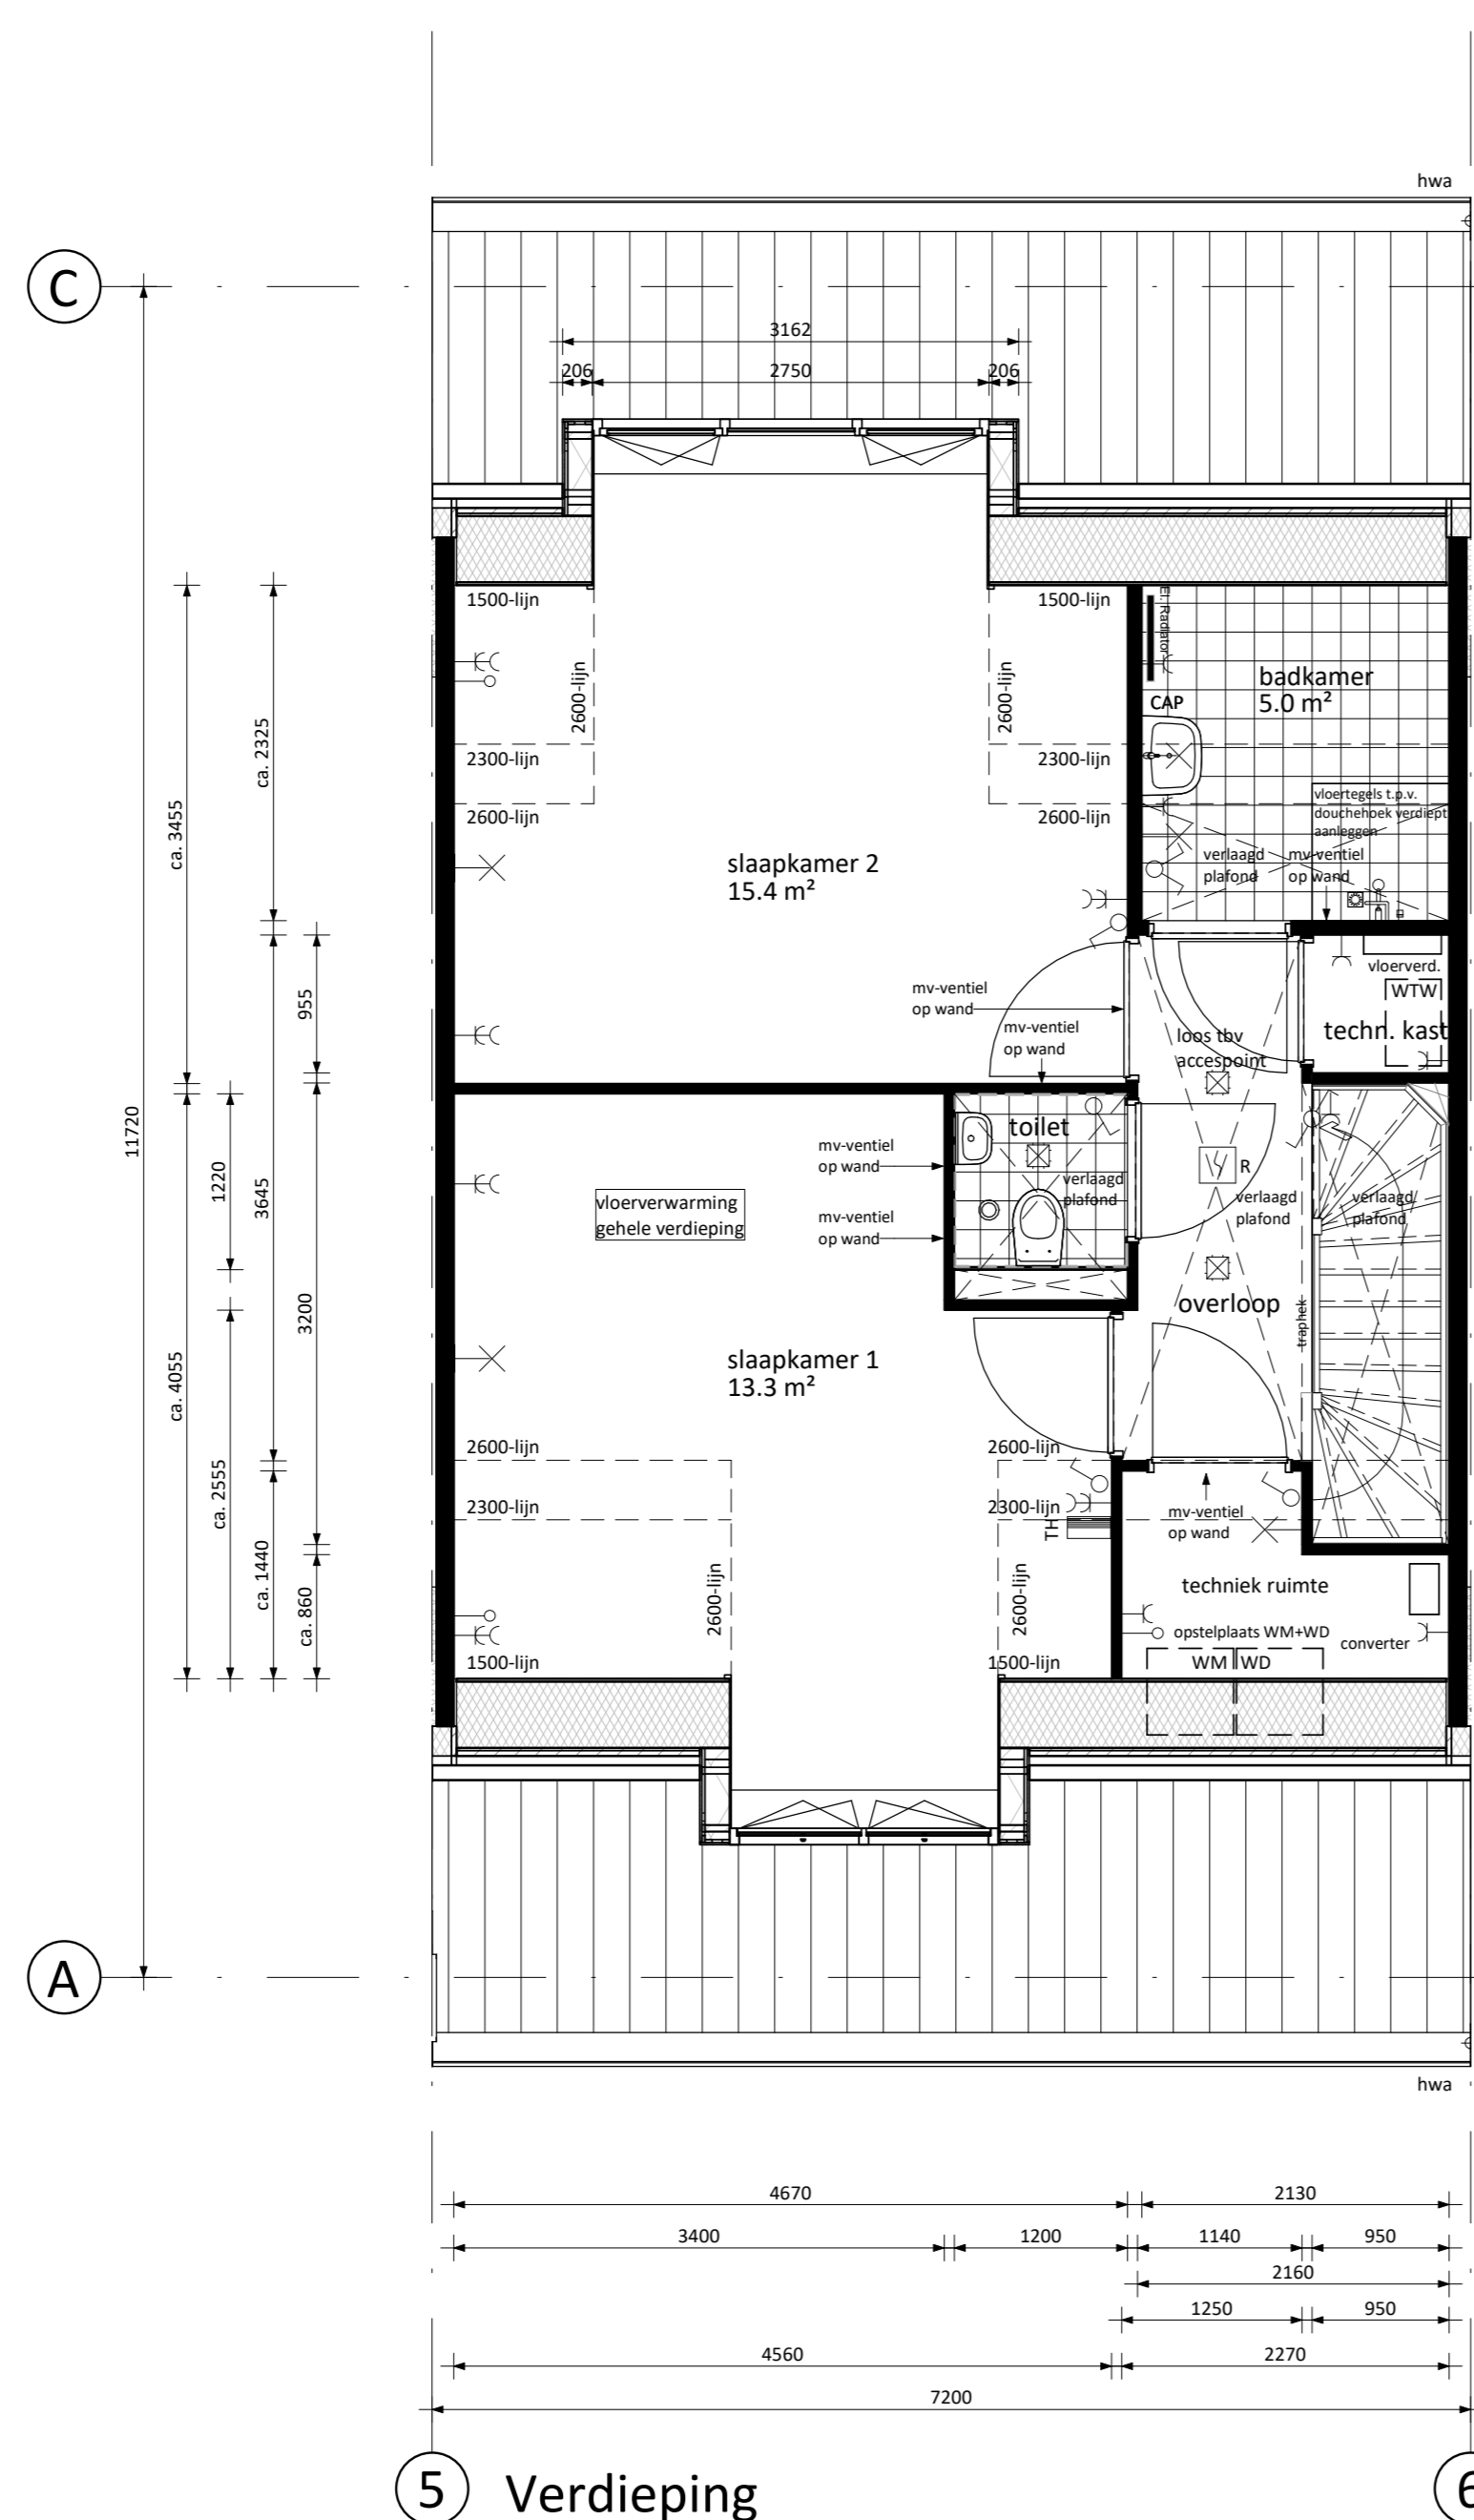

5 Verdieping

- Dakkapel achter - 3-vlaks i.p.v. dakramen
- Dakkapel voor - 2-vlaks (standaard, niet mogelijk bij bouwnummer 107)


De getoonde plattegrond is van bouwnummer 105. De optie geldt ook voor bouwnummers 102 t/m 104, 106 t/m 108.

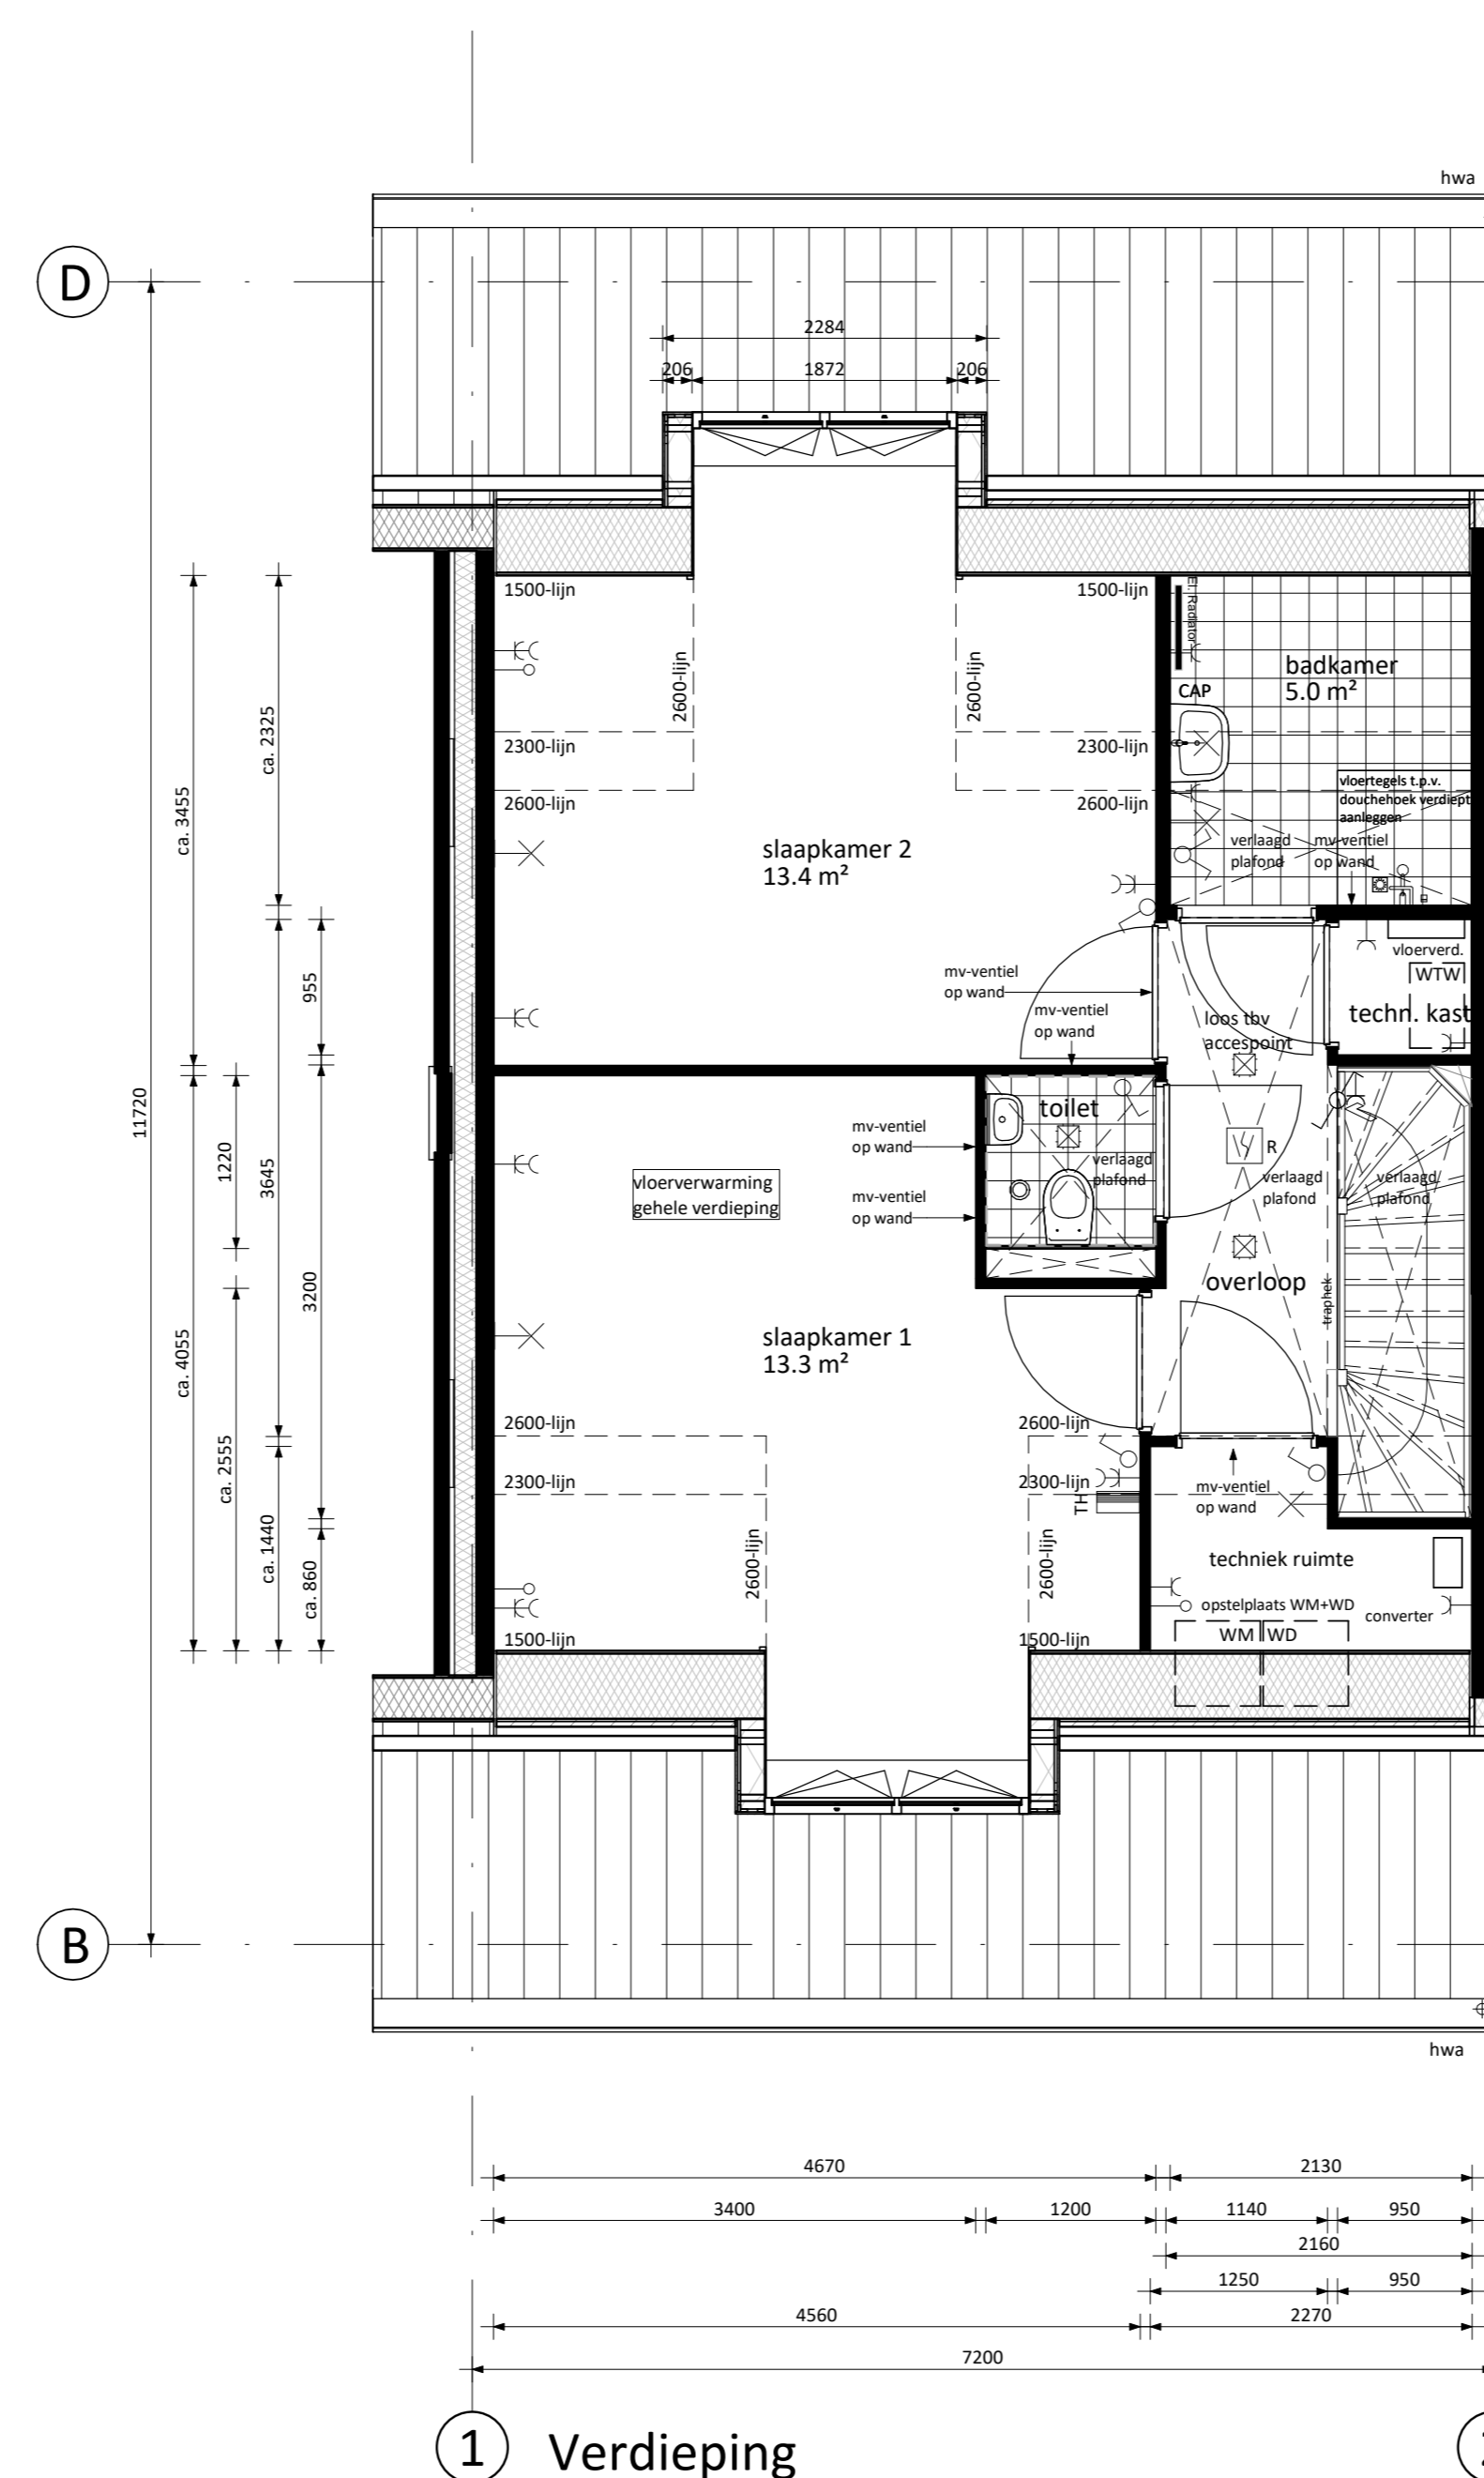

1 Verdieping

- Dakkapel achter - 2-vlaks i.p.v. dakramen
- Dakkapel voor - 2-vlaks (standaard, niet mogelijk bij bouwnummer 107)

De getoonde plattegrond is van bouwnummer 102. De optie geldt ook voor bouwnummers 103 t/m 108.

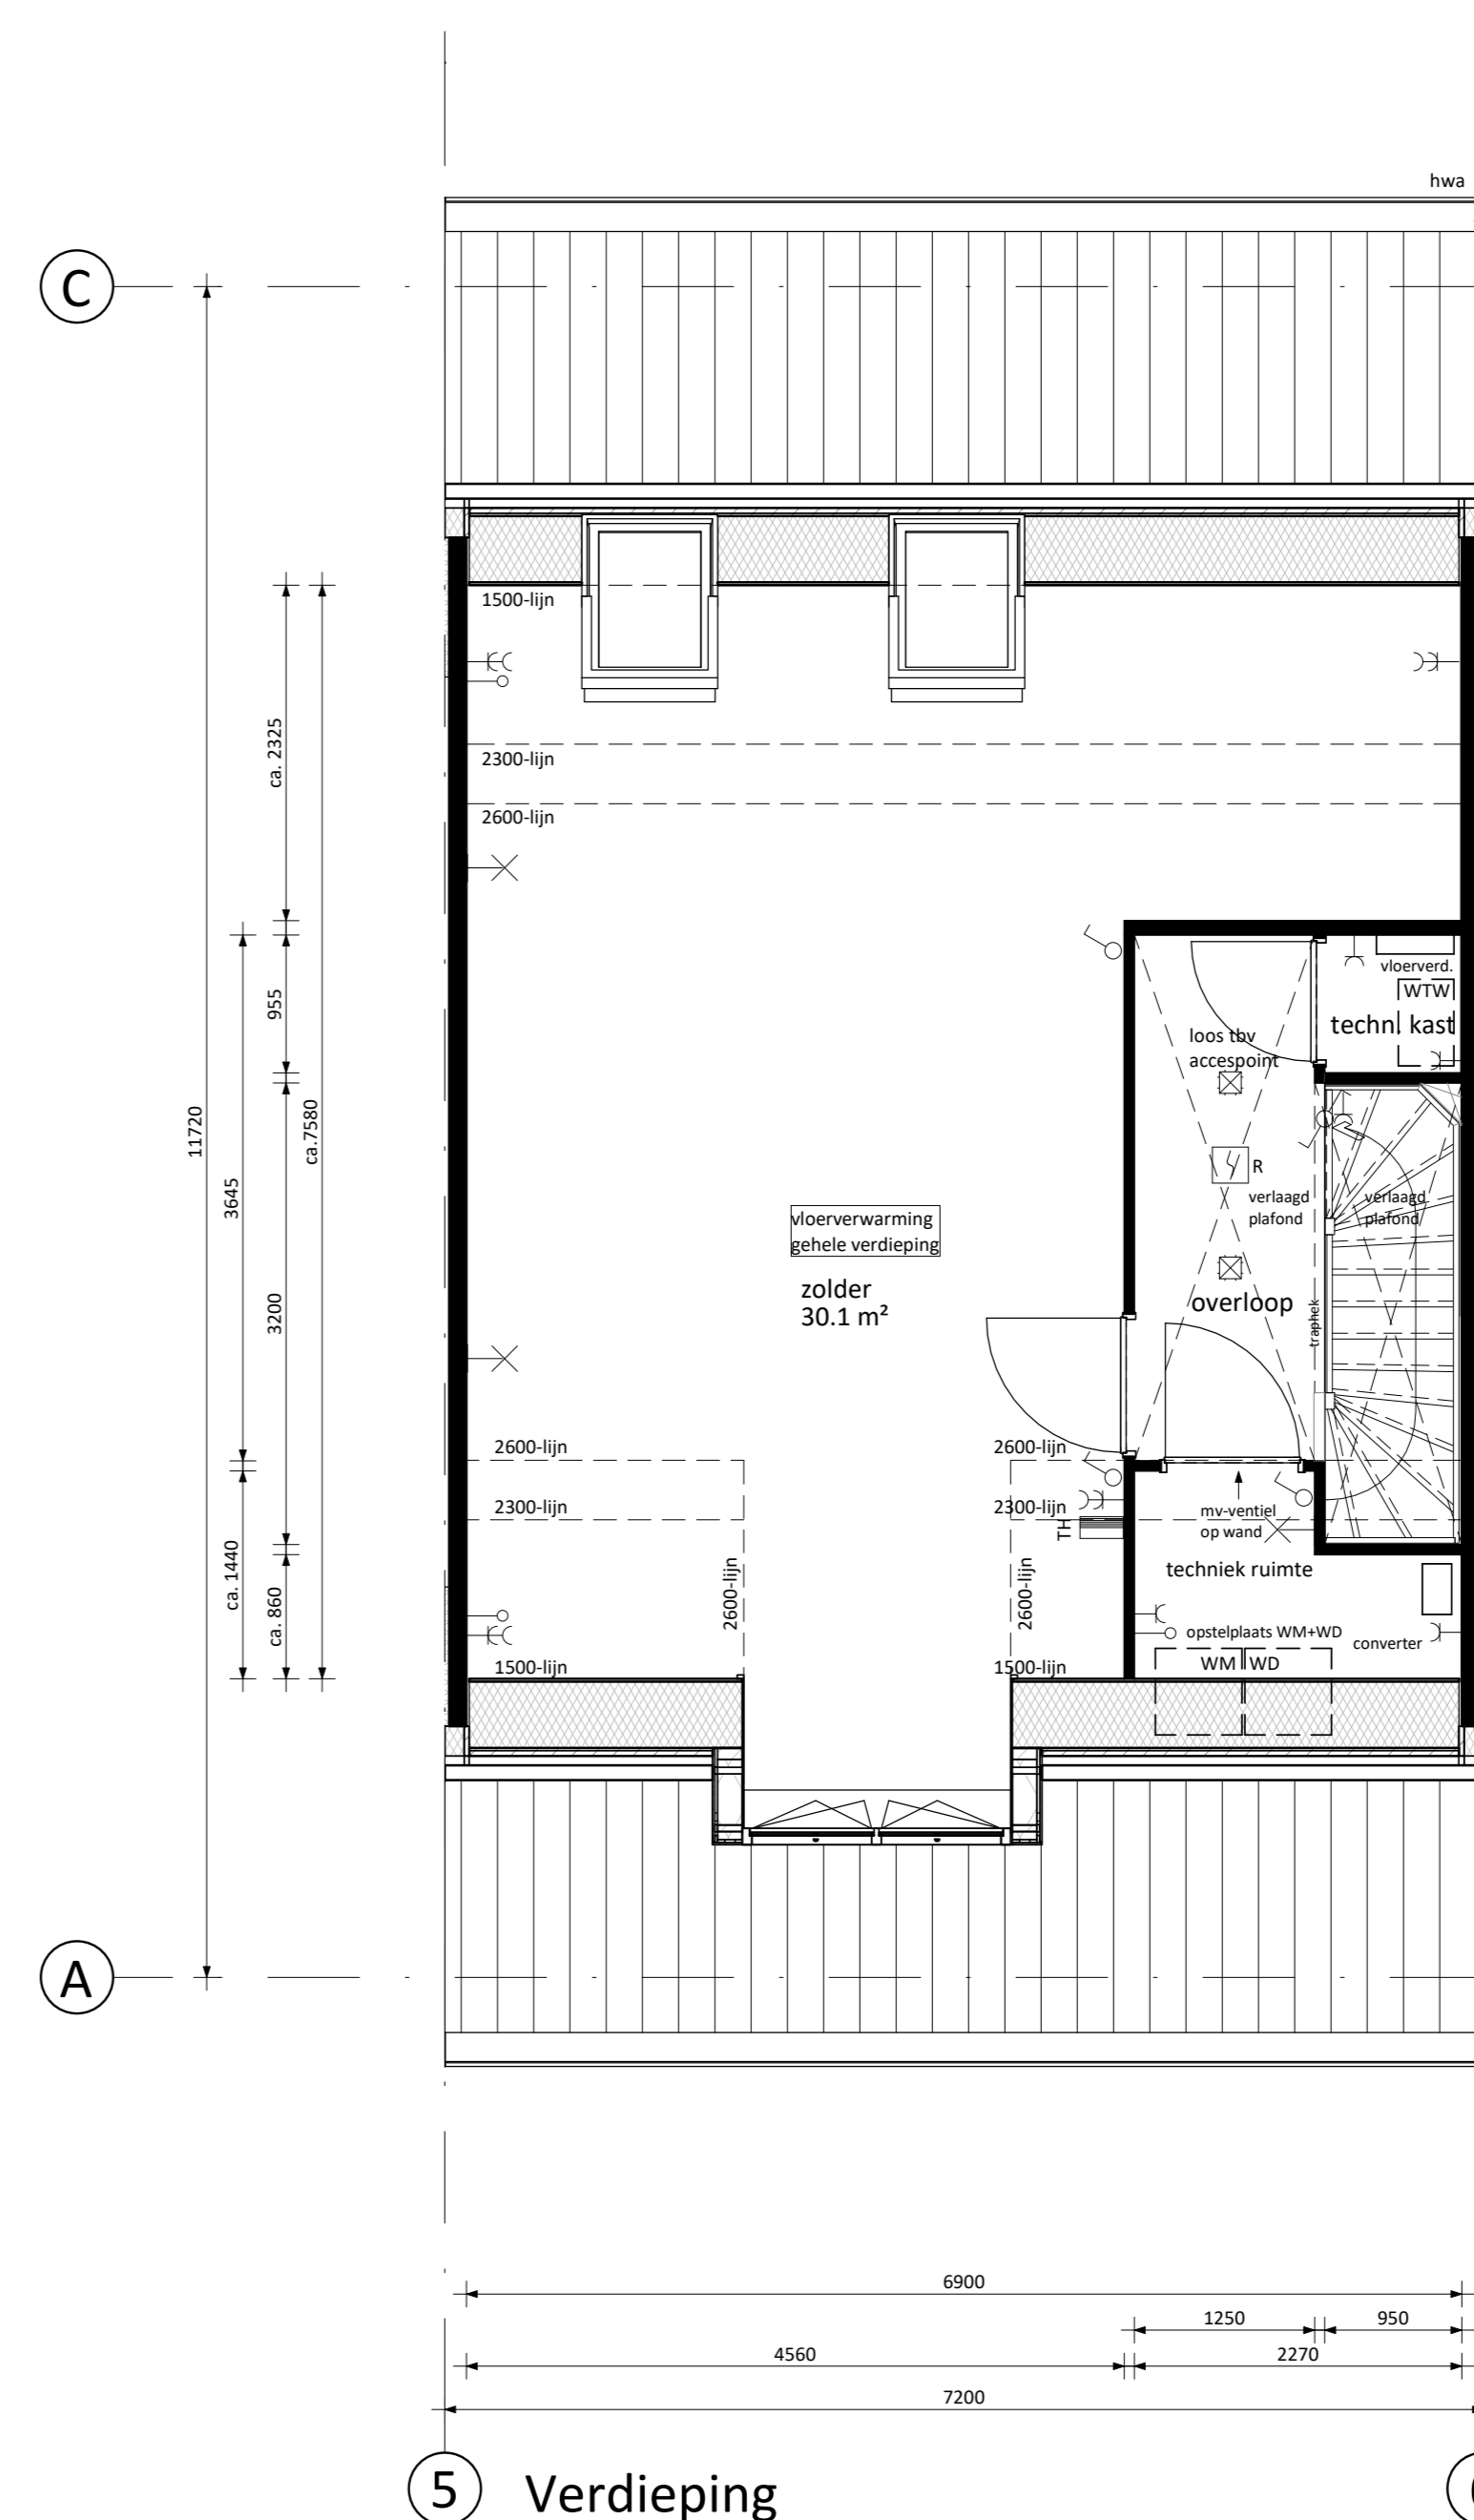

5 Verdieping

- Indeling zolder in geval van keuze slaapkamer en badkamer op begane grond. Dakramen achterzijde, dakkapel - 2-vlaks voorzien (bouwnummers 102 t/m 106 en 108) en tuitgevel (bouwnummer 107) blijven gehandhaafd

De getoonde plattegrond is van bouwnummer 105. De optie geldt ook voor bouwnummers 102 t/m 104, 106 t/m 108.



6 Achtergevel

- Dakkapel achter - 3-vlaks
- Dubbele openslaande deuren naar tuin achtergevel i.p.v. enkele deur

De getoonde gevel is van bouwnummer 105. De optie geldt ook voor bouwnummer 102 t/m 104 en 106 t/m 108.



6 Achtergevel

- Dakkapel achter - 2-vlaks

De getoonde gevel is van bouwnummer 105. De optie geldt ook voor bouwnummer 102 t/m 104 en 106 t/m 108.

Onderdeel	Materiaal/fabrikaat	Kleur	Bouwnummer
Gevelmetselwerk	Baksteen metselwerk, waafformaat, halfsteens	Geel genuanceerd	101, 112, 115/verf1, 121, 130, 139, 140
		Rood genuanceerd	104, 106, 108, 113, 114, 115/verf2, 117, 120, 125, 126, 129, 134, 135, 138, 141, 148
	Bruid genuanceerd	Geel genuanceerd	102, 103, 107, 109, 116, 118, 119, 124
		Rood genuanceerd	102, 103, 107, 109, 116, 118, 119, 124, 127, 128, 133, 136, 137, 149, 150
Plintmetselwerk & rollaag plint	Baksteen metselwerk, waafformaat, halfsteens	Rood genuanceerd	102, 103, 109, 112, 115, 116, 118, 119, 121, 122, 124, 127, 128, 130, 133, 136, 137, 139, 140
		Bruid genuanceerd	104, 106, 108, 113, 114, 115, 116, 117, 120, 123, 125, 126, 129, 134, 135, 138, 141, 148
Gemetselde bergingen	Baksteen metselwerk, waafformaat, halfsteens	Geel genuanceerd	101
		Rood genuanceerd	118, 119, 127, 128
Rollaag begane grond	Baksteen metselwerk, waafformaat, halfsteens	Geel genuanceerd	101, 139, 140
		Rood genuanceerd	104, 106, 108, 109, 112, 115, 116, 118, 119, 121, 122, 124, 127, 128, 130, 132, 134, 135, 138, 141, 148
Rollaag verdiepingen	Baksteen metselwerk, waafformaat, halfsteens	Geel genuanceerd	101, 139, 140
		Rood genuanceerd	108, 109, 112, 115, 116, 118, 119, 121, 122, 124, 127, 128, 130, 132, 134, 135, 138, 141, 148
Rollaag dakrand top-/tuitgevels	Baksteen metselwerk, waafformaat, halfsteens	Geel genuanceerd	101, 110, 111, 113, 114, 117, 120, 123
		Rood genuanceerd	101
Rollaag voordeuren	Baksteen metselwerk, waafformaat, halfsteens	Rood genuanceerd	104, 106, 108, 108, 118, 127, 130, 133, 136, 137, 139, 140
		Bruid genuanceerd	102, 103, 113, 120, 126, 134, 135, 138, 141, 148
Rollaag rond	Baksteen metselwerk, waafformaat, halfsteens	Geel genuanceerd	150
		Rood genuanceerd	150
Kaders voordeur/pui	Baksteen metselwerk, waafformaat, halfsteens	Rood genuanceerd	109, 112, 115, 116, 118, 119, 121, 122, 124, 127, 128, 130, 133, 136, 137, 139, 140
		Bruid genuanceerd	110, 113, 114, 117, 120, 123, 125, 126, 129, 134, 135, 138, 141, 148
Kaders verdieping	Holonite	Wit	110, 149, 150
		Wit	110
Verticaal metselwerk	Baksteen metselwerk, waafformaat, halfsteens	Geel genuanceerd	101
		Rood genuanceerd	109, 112, 116, 118, 119, 124, 127, 113, 114, 117, 120, 123, 126, 150
Voegwerk	Doorgestreken geпоntmetselwerk	middelegrijs	Alle
Gevelankers	Staal	Zwart	101, 109, 110, 112, 115-117, 120-124
		Natuur	Alle
Spekbanden	Beton	Natuur	107, 110, 111, 113-115, 118-120, 122, 130, 134-137
Gevelbekleding bergingen	Houten rabatdelen	Zwart geprepareerd	109, 112, 115-117, 120-124
Latieren	Latijn	Wit - RAL 9010	Alle
AFBekleppen top-/tuitgevels	Staal	Natuur	101, 107, 109-124, 129, 130, 132, 133, 138, 141, 149, 150
Ventilatiekap	Kunststof, losse dakdoorvoeren	Zwart	Alle
Buiten kozijnen	Hardhout	Wit - RAL 9010	Alle
Voordeuren	Stalke buitendeuren (zie gevelbeeld)	Kobaltblauw - RAL 5013 Mogroen - RAL 6005 Wijrood - RAL 3005	102, 106, 108, 110, 111, 113, 114, 118, 119, 122, 125-129, 134, 135, 138, 141-143, 146, 147, 101, 109, 116, 123, 124, 131, 132, 144, 145, 148, 107, 112, 115, 117, 120, 121, 130, 133, 136, 137, 139, 142, 149, 150
Tuin- en bergingsdeuren	Hardhout	Wit - RAL 9010	Alle
Ramen & glaskozijnen	Hardhout	Wit - RAL 9010	Alle
Beglazingsprofielsysteem	Blank geoxideerd aluminium	'nature grey'	Alle
Hekwerk Frans balkon	Staal	Wit - RAL 9010	114, 119
Dakpannen	Keramische pan, Flanders Plus	Antraciet	Alle
Plattendaken en uitbouwen (optioneel)	Bituminzeuze dakbedekking	Antraciet	Alle
Isolatieglas	HR++ glas	Blank	Alle
Panelen in kozijnen	colorbel	Antracietgrijs	102-106, 108-130, 133-150
Vensterbank	Holonite	Wit	Alle
Dorpels onder buitendeuren	Holonite	Antraciet grijs	Alle
Sectionaaldeuren	Kobaltblauw - RAL 5013 Mogroen - RAL 6005 Wijrood - RAL 3005	Wit	110, 111, 113, 114, 118, 119, 122, 125-128, 112, 115, 117, 120, 121
Stucwerk	Raafplag plint woning	Grijs	101(i)-(-berginj), 149, 150
Dakkapel (zijwangen/boorden)	Hout	Grijs - RAL 7024	102, 106, 108, 111, 132, 133, 143
Dakgoten / lufte	Getimmerd, multplex	Wit - RAL 9010	101, 107, 109-150
Dakgoten entree	Getimmerd, multplex	Grijs - RAL 7024	101(entree)
Mastgoot	Zink	Natuur	102, 108
Goot- / luftebekleding	EPDM	Zwart	101, 107, 109-150
Homelewaterafvoeren	PVC	Grijs	Alle
Daktrim	Aluminium	Wit - RAL 9010	Alle
Verlichtingsarmaturen	Buitenslamp Essen M	Donker groen	101, 111, 113, 118, 120-122, 129-132

- entree woningen
- meterkast, voorzien van ondermeter meterkastbord inclusief zijwangen
- tegelwerk
- maaiweld
- colorbel

RENVOOI ELEKTRA

- Centraaldoos / wandlichtpunt
- Enkeelpolige schakelaar (1050+vl.)
- Serienschakelaar (1050+vl.)
- Wisselschakelaar (1050+vl.)
- Gecombineerde enkelvoudige wandcontactdoos gearmd met enkelpolige schakelaar (1050+vl.)
- Gecombineerde enkelvoudige wandcontactdoos gearmd met wisselschakelaar (1050+vl.)
- Enkele geaarde wandcontactdoos (300+vl.)
- Dubbele geaarde wandcontactdoos (300+vl.)
- Dubbele geaarde wandcontactdoos voorzien van USB oplaadpunt (300+vl.)
- Centraal Aardpunt
- Centrale Antenne Installatie
- Kookkloestel
- Koelkast
- Boiler
- Warme Pomp Unit
- Omvormer t.b.v. pv cellen
- MAGN Magneton
- WTW Mechanische Ventilatie (met warmterugwinning)
- R Rookmelder
- TEL Telecom aansluiting
- TH Thermostaat
- VW Vaatwasser
- WM Wasmachine
- WD Wasdroger
- Groepenkast
- Loze buisleiding (300+vl.)
- Bedrade buisleiding (300+vl.)
- Optische rookmelder
- Thermostaat (1500+vl.)
- Schel
- Beldrukker
- Alfzuigpunt / inblaaspunt
- Regeling ventilatie (1500+vl.)

RENVOOI ALGEMEEN

entree woningen
meterkast, voorzien van ondermeter meterkastbord inclusief zijwangen
tegelwerk
maaiweld
colorbel

PROJECT **Oudenhoorn, Akkerranden** BOUWNUMMERS **4900**

OPDRACER **Fase 4 - 50 grondgebonden woningen** HOOFDBOUWMEESTER **VK-07200-0**

ONTWERPER **Kopersoepies bungalow-woningen (bouwnummers 102 t/m 108)**

PROJECTLEIDER **Ir. S. Dzdek** PROJECTLEIDER Ir. S. Dzdek BUREAU 11-10-2021 STAAL 1:50 FORMAAT **AD**

OPDRACER **VORM 6D wonen BV**

BRONNEN