


- Aanbouw 2,4m
- Dichte trap met trapkast
- Brede gevelpui achtergevel met dubbele openslaande deuren

- Verlenging entreehal i.c.m. dichte trap met trapkast
- Brede gevelpui achtergevel met dubbele openslaande deuren in het midden
- Verdiepingshoge pui voorgevel (standaard en alleen mogelijk voor bouwnummer 99)

- Aanbouw 1,8m
- Dubbele openslaande deuren achtergevel
- Grote pui zijgevel (standaard en alleen mogelijk voor bouwnummer 100)


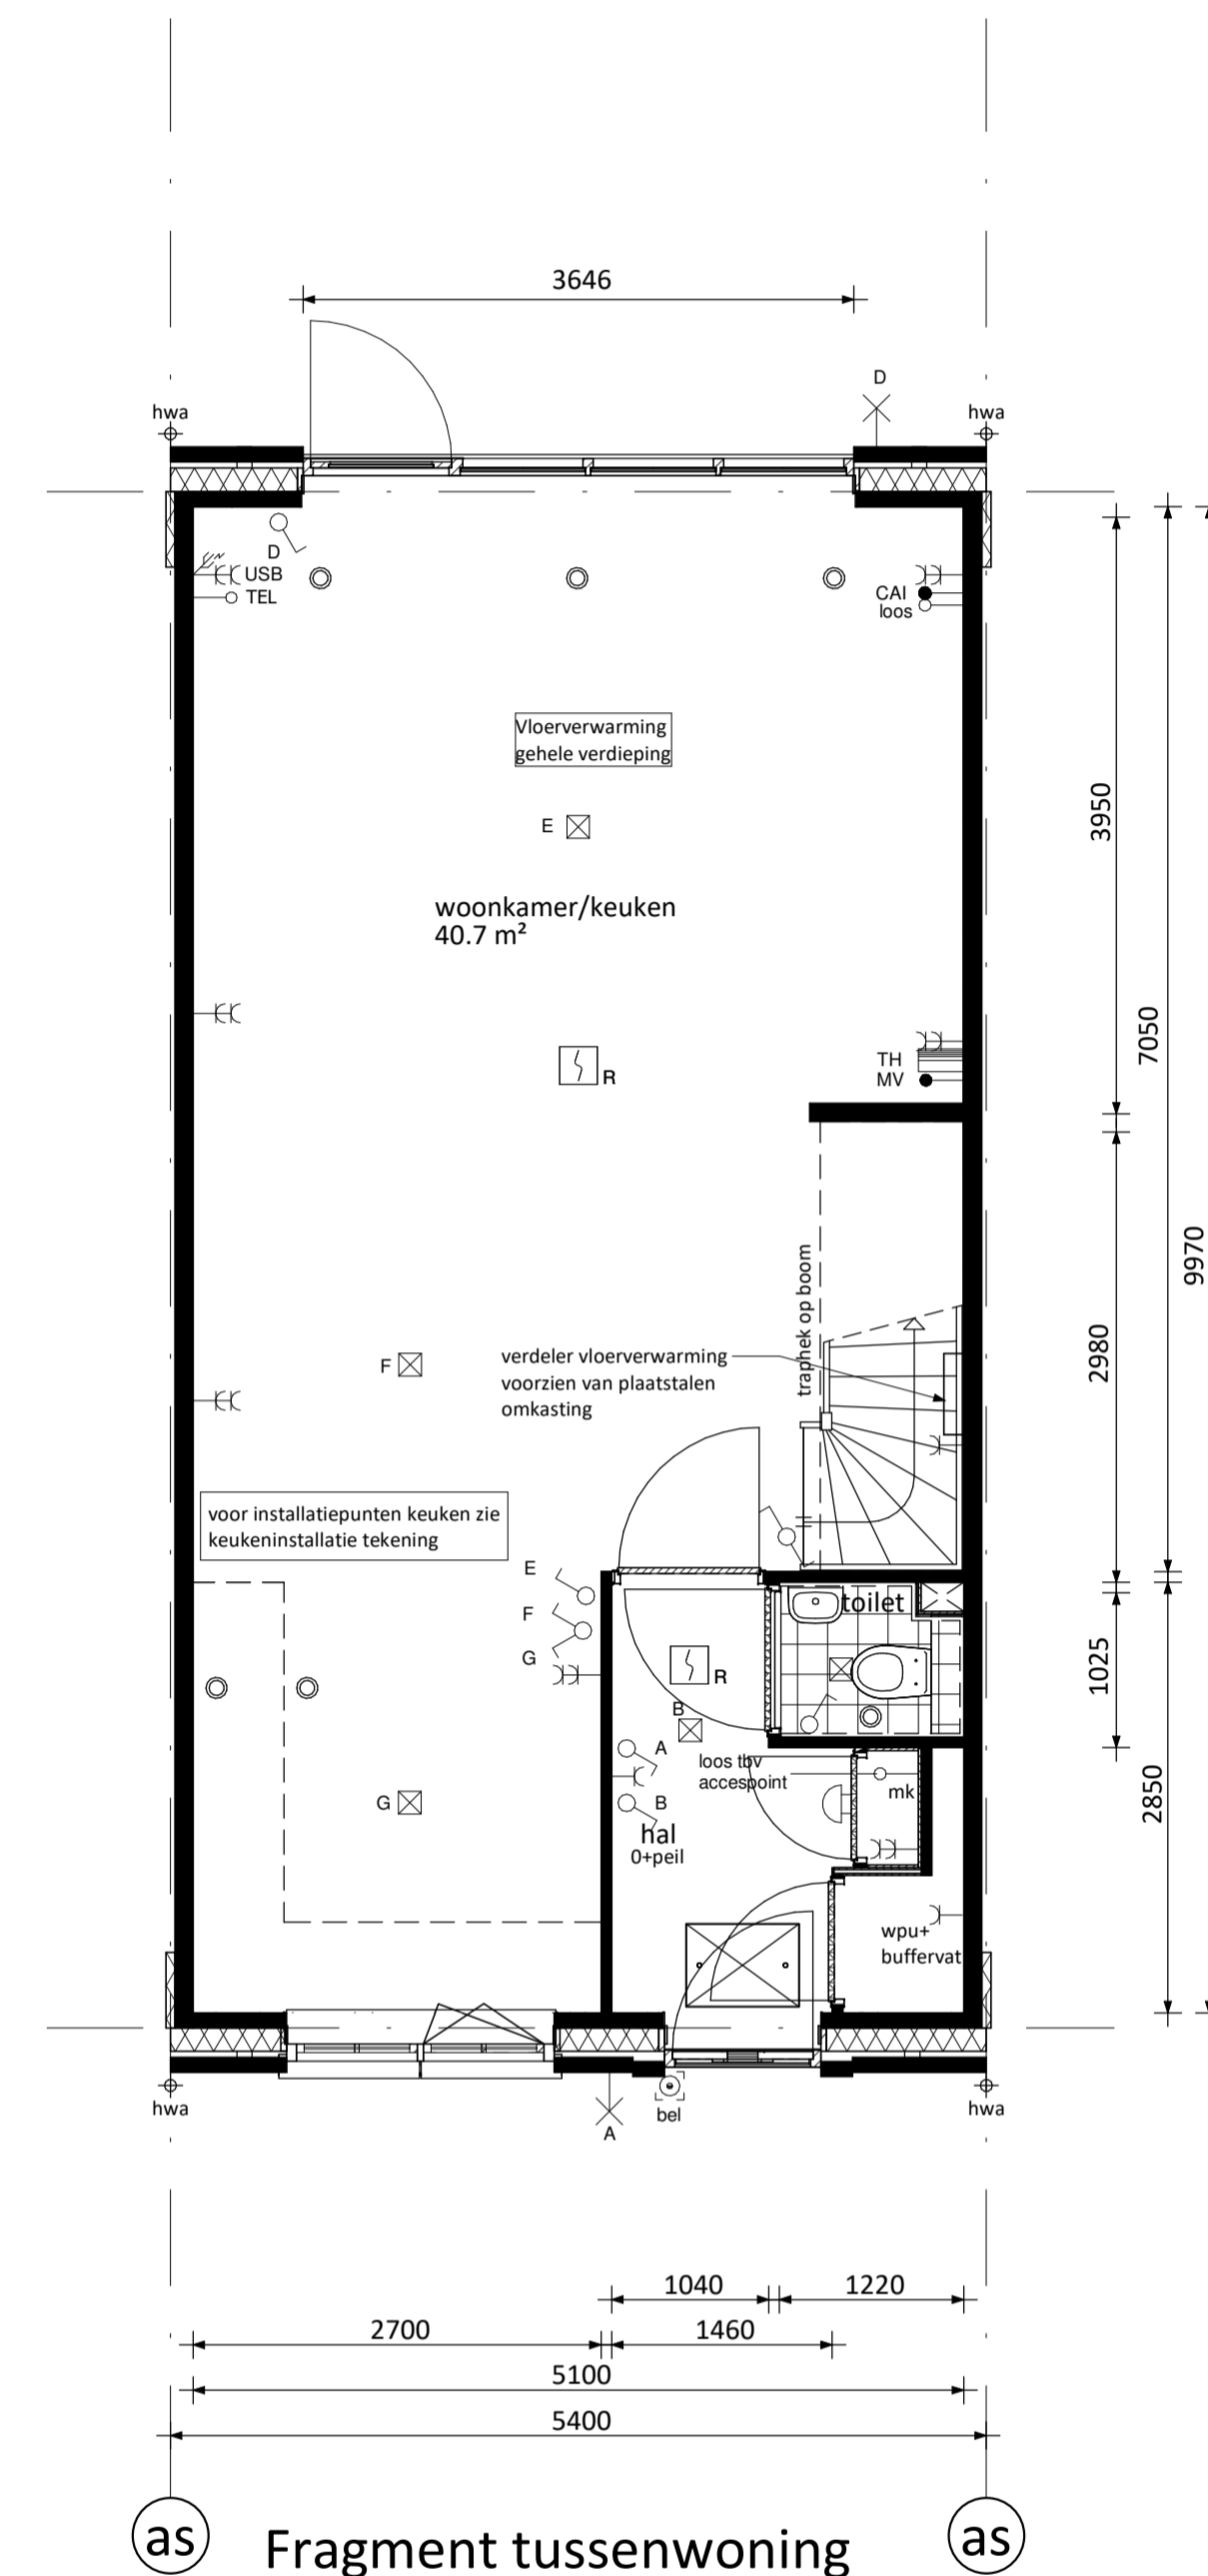


- Brede gevelpui achtergevel

RENVOOI ELEKTRA	
	Centraaldoos / wandlichtpunt
	Enkelpolige schakelaar (1050+vl.)
	Serieschakelaar (1050+vl.)
	Wisselschakelaar (1050+vl.)
	Gecombineerde enkelpolige wandcontactdoos gearaad met wisselschakelaar (1050+vl.)
	Enkele gearaarde wandcontactdoos (300+vl.)
	Dubbele gearaarde wandcontactdoos (300+vl.)
	Dubbele gearaarde wandcontactdoos voorzien van USB oplaadpunt (300+vl.)
	Groepenkast
	Loze buisleiding (300+vl.)
	Bedrade buisleiding (300+vl.)
	Optische rookmelder
	Thermostaat (1500+vl.)
	Schel
	Beldrukker
	Afzuigpunt / Inblaaspunt
	Regeling ventilatie (1500+vl.)
	CAP Centraal Aardpunt
	CAI Centrale Antenne Installatie
	KT Kooktoestel
	KK Koelkast
	BOI Boiler
	WPU Warmte Pomp Unit
	CON Omvormer t.b.v. pv cellen
	MAGN Magnetron
	WTW Mechanische Ventilatie (met warmteterugwinning)
	R Rookmelder
	TEL Telecom aansluiting
	TH Thermostaat
	VW Vaatwasser
	WD Wasdroger
	WM Wasmachine
RENVOOI ALGEMEEN	
	entree woningen
	meterkast, voorzien van underlayment meterkastbord inclusief zijwangen
	tegelwerk
	maaienveld
	colorbel

De getoonde plattegronden (van links naar rechts) zijn van bouwnummers 98 t/m 100.

PROJECT	Akkerranden, Oudendoorn	VERKOOPNUMMER	4900
SPECIFICATIE	Fase 3 - 31 grondgebonden woningen	TEKENINGNUMMER	VK-05400-0
ONDERREEL	Kopersopties rijwoningen A5400 begane grond (bouwnummers 98 t/m 100)		
PROJECTARCHITECT	ir. S. Ozbek	PROJECTLEIDER	ir. S. Ozbek
		GETEKEND	22-06-2021
		SCHAAL	1:50
		FORMAAT	A1
OPDRACHTGEVER	VORM 6D wonen BV		

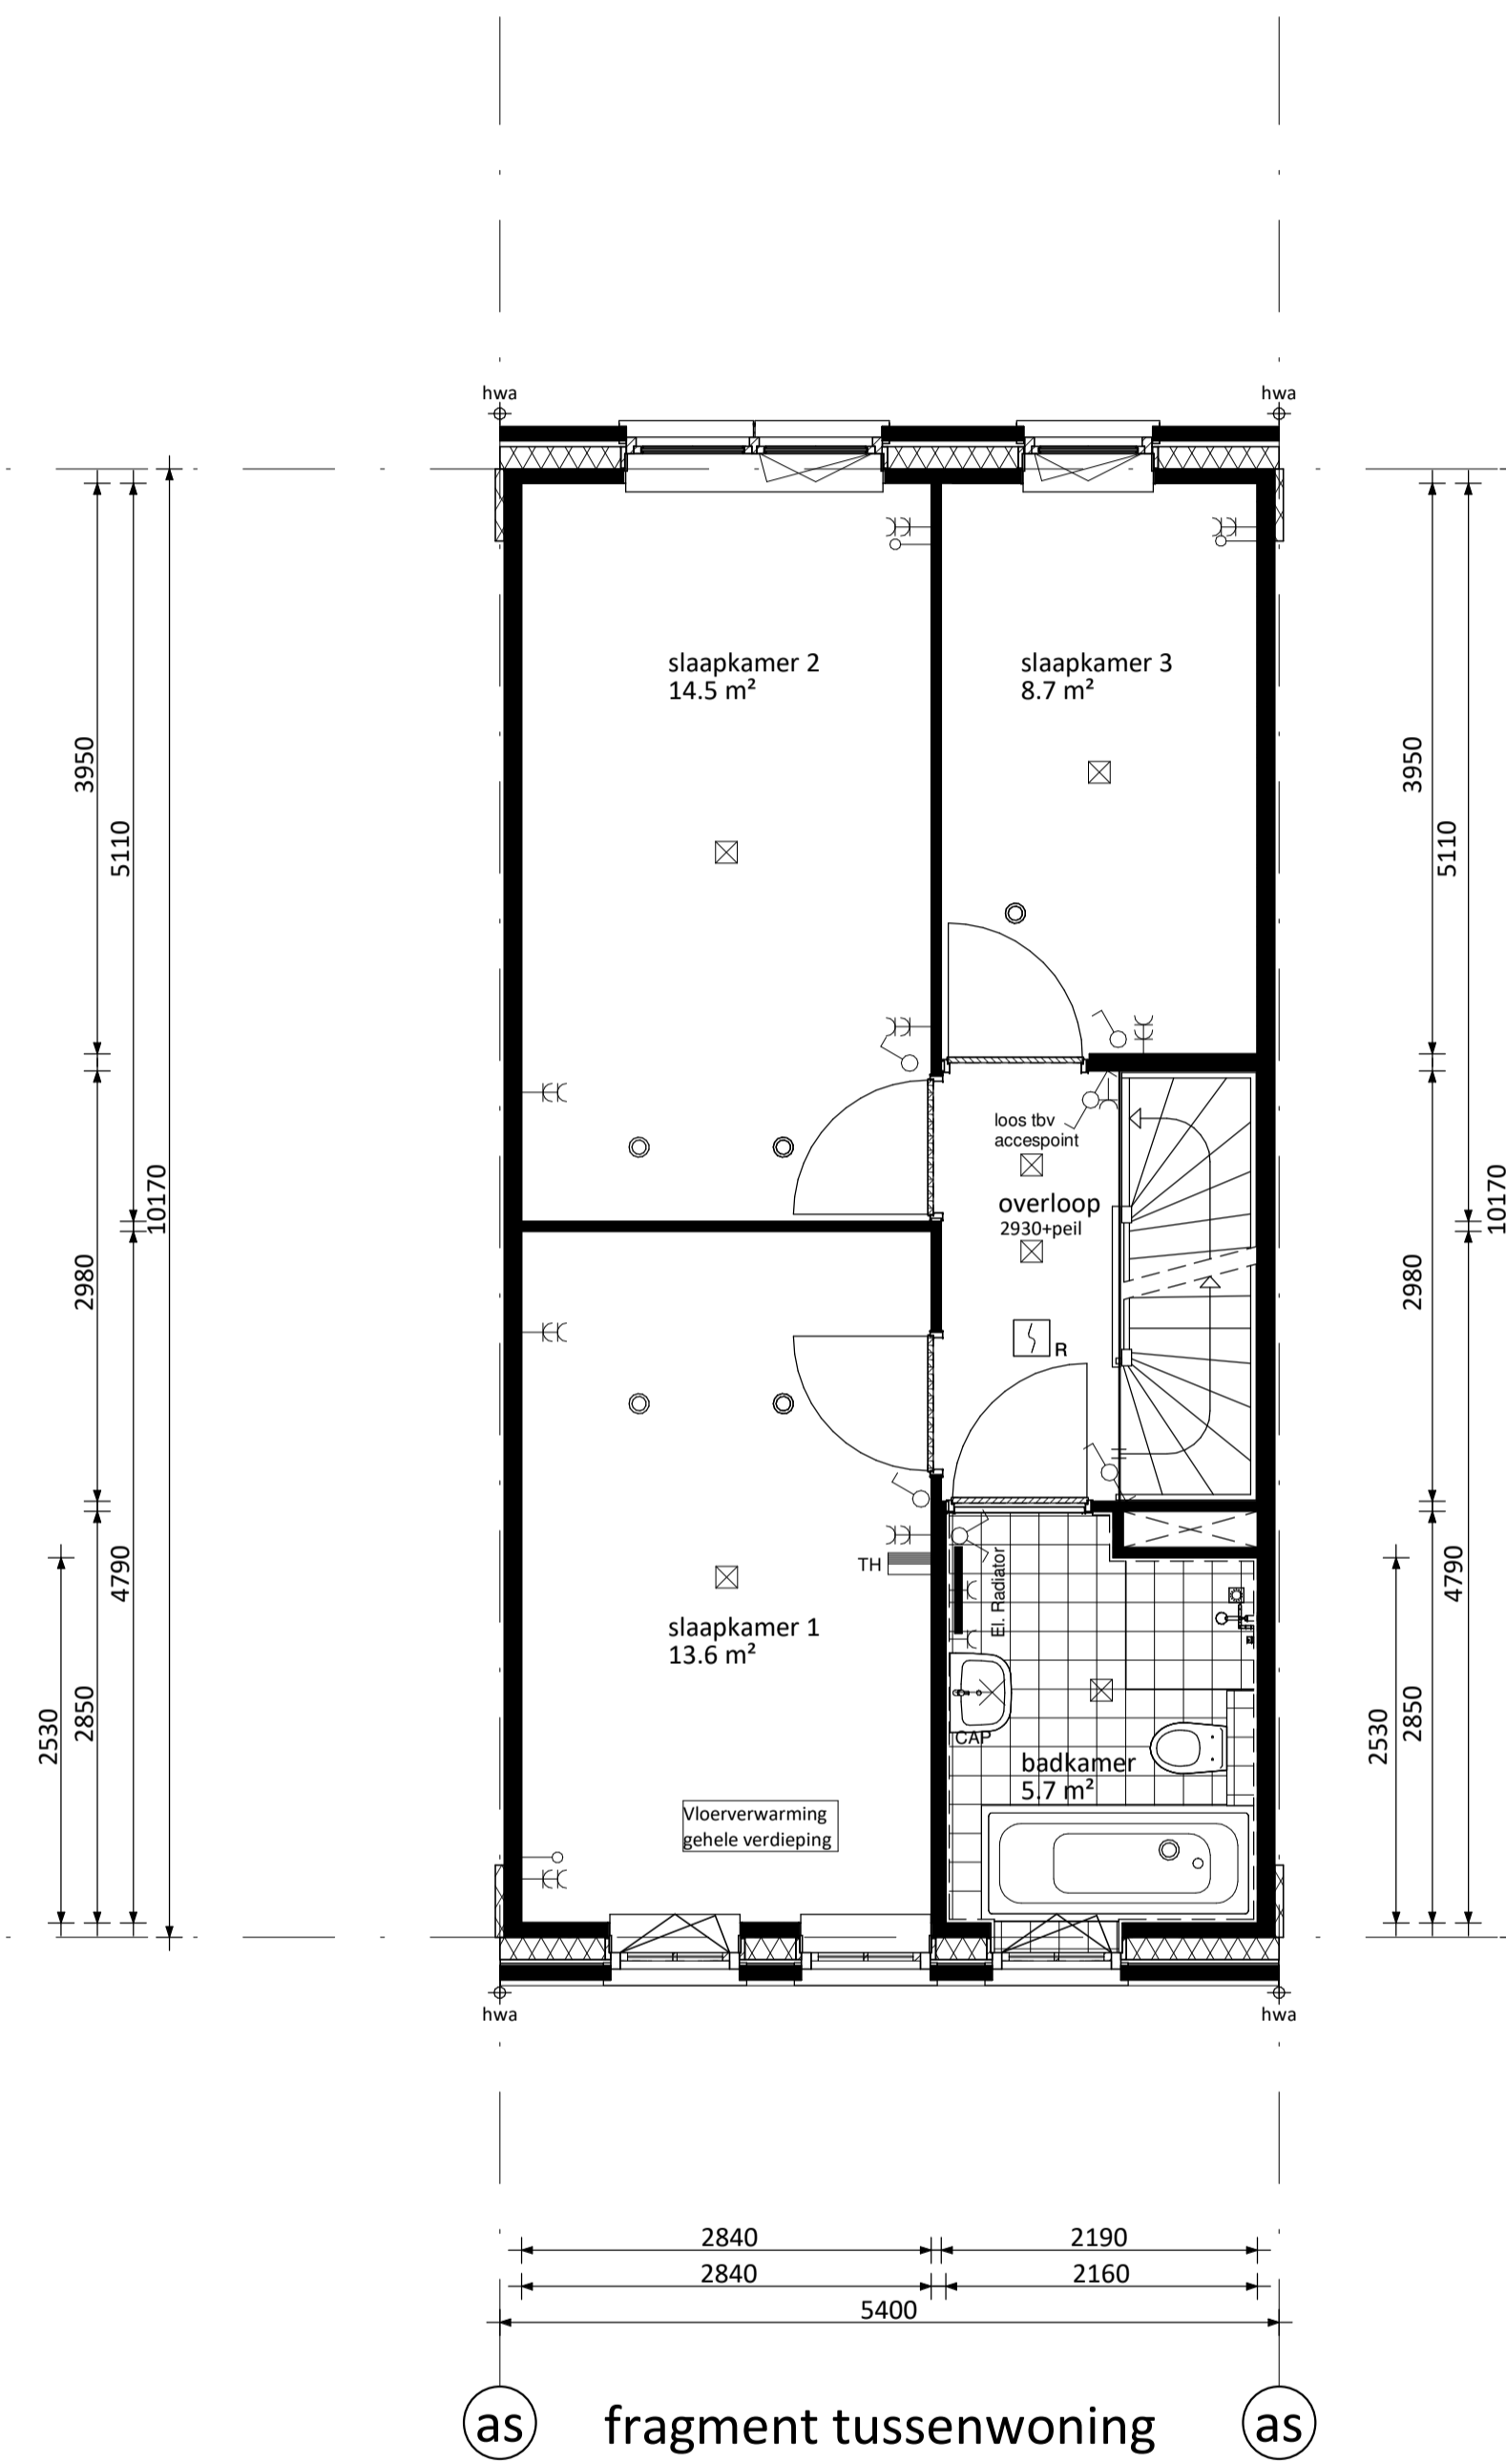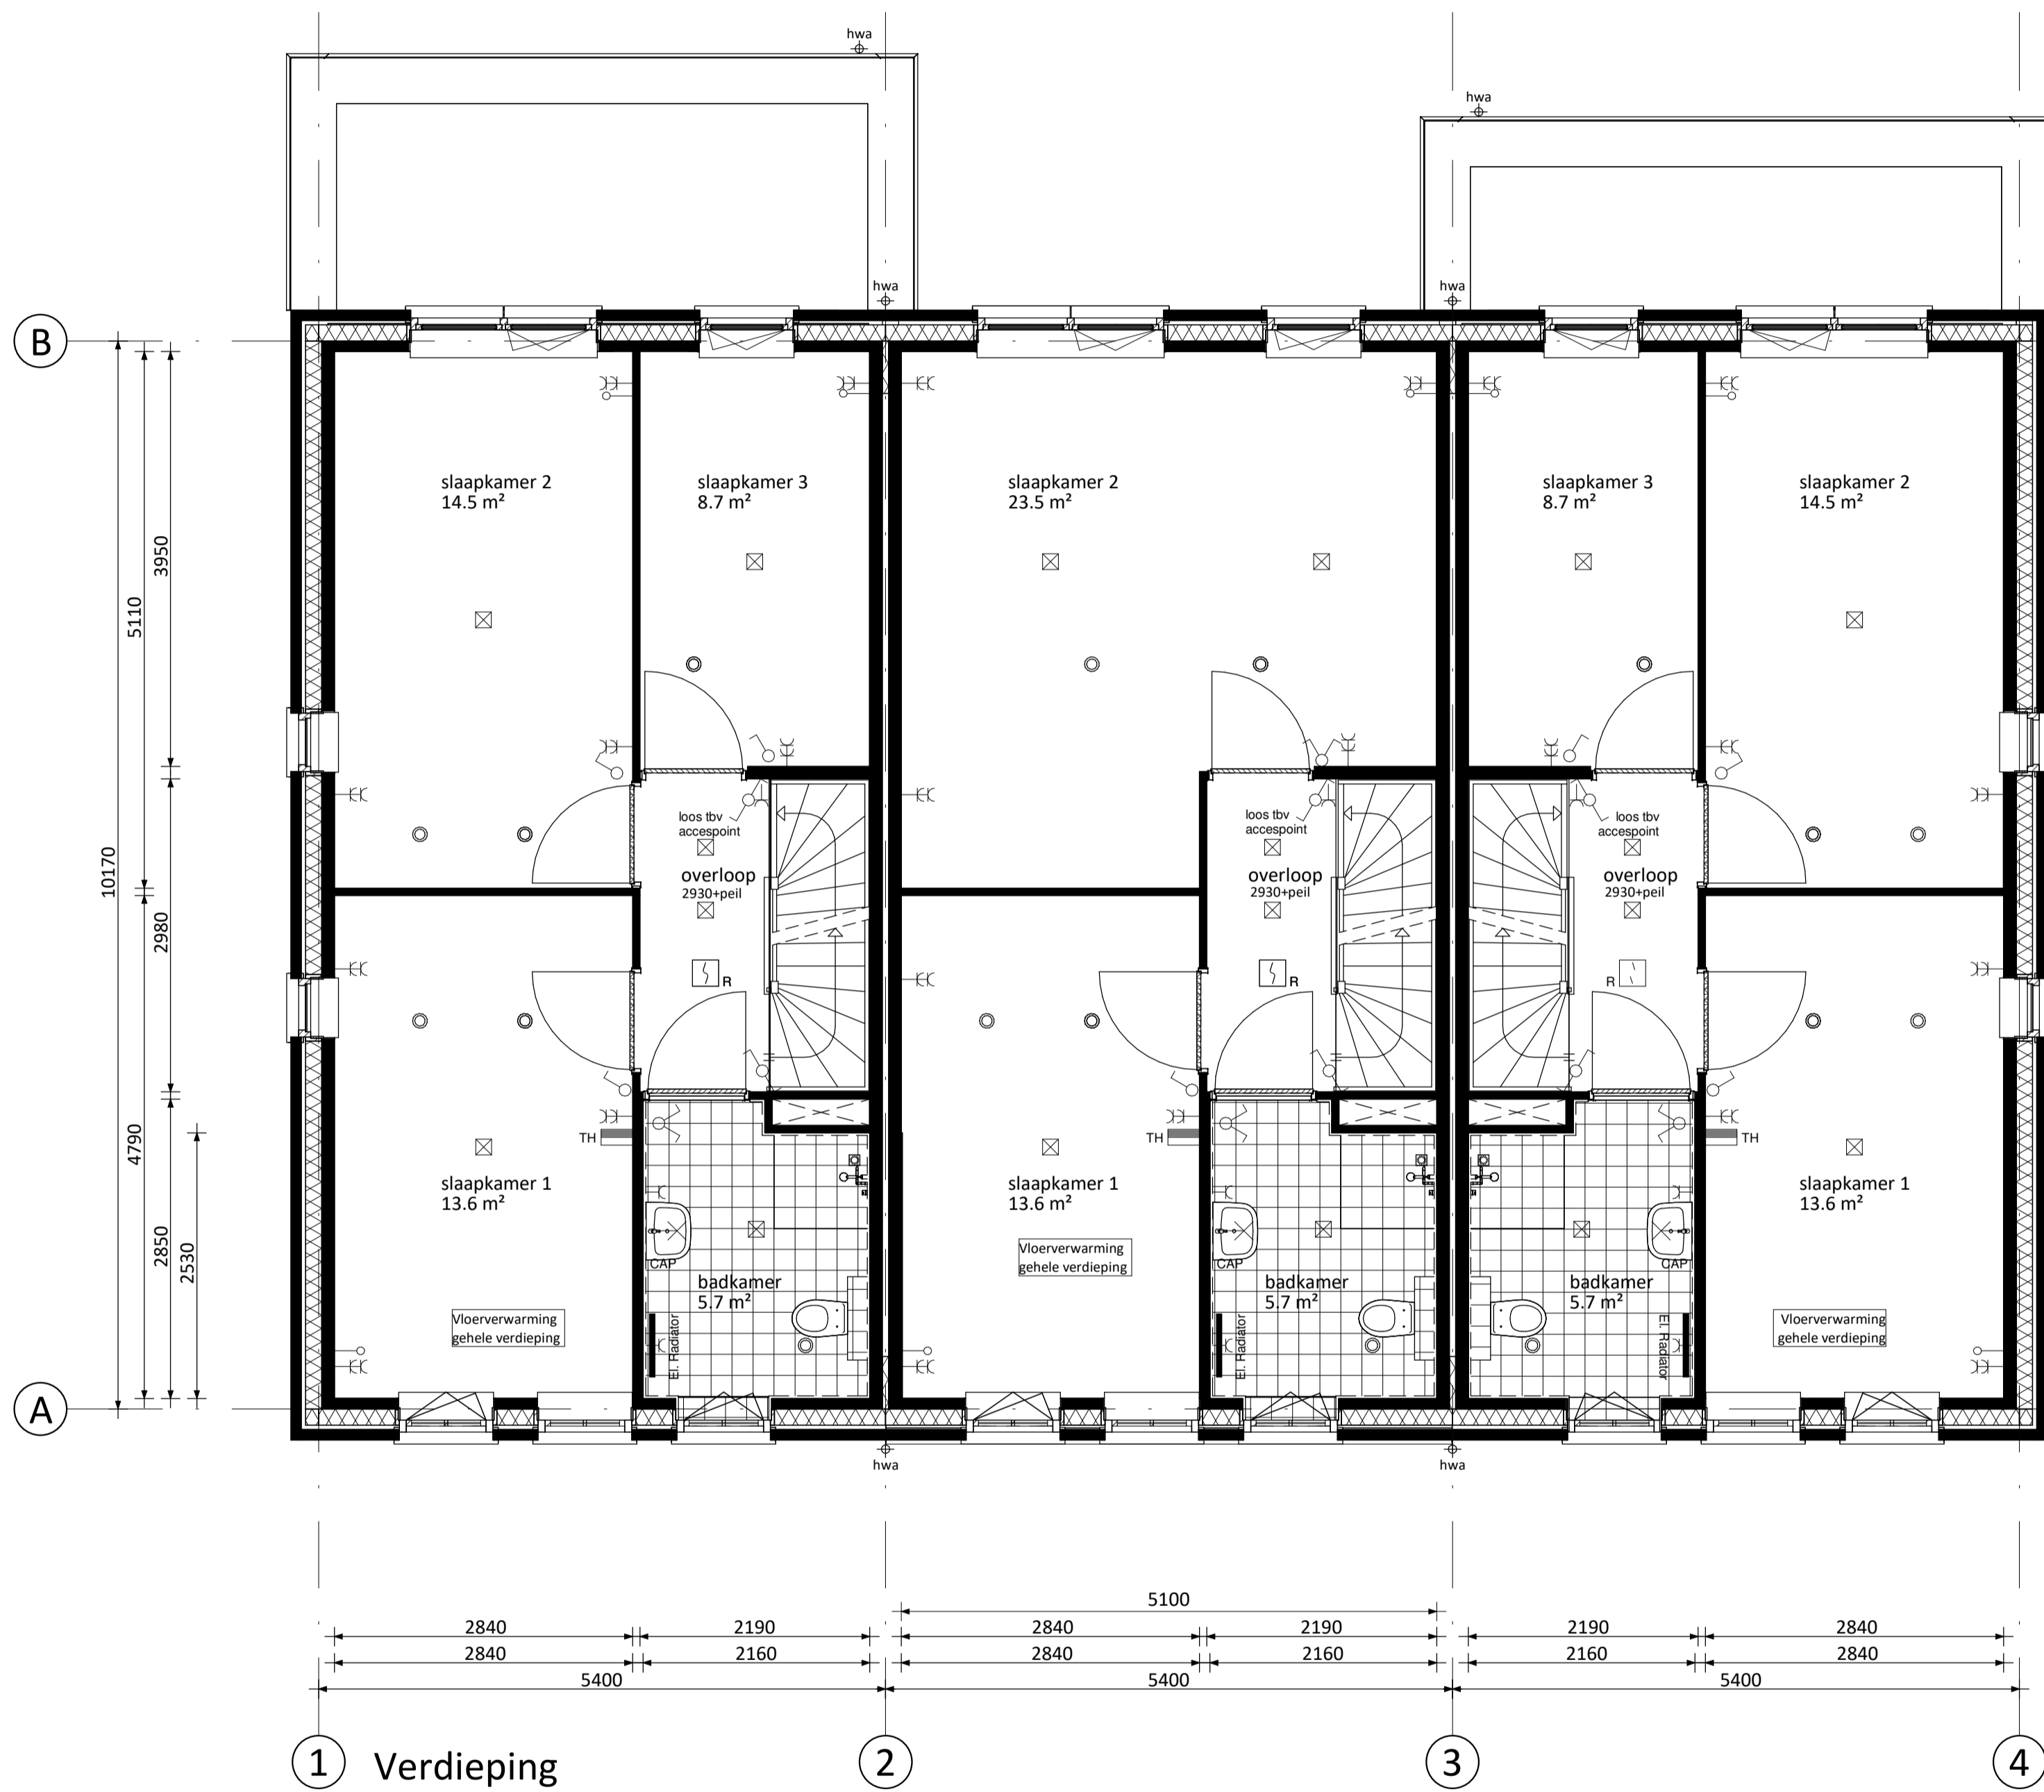



- Aanbouw 2,4m (op begane grond)
- Kozijnen zijgevel verdieping (standaard en alleen mogelijk bij bouwnummers 98 en 100)
- Slaapkamers achter samengevoegd
- Aanbouw 1,8m (op begane grond)
- Kozijnen zijgevel verdieping (standaard en alleen mogelijk bij bouwnummers 98 en 100)

- Ligbad in de badkamer

RENVOOI ELEKTRA	
	Centraaldoos / wandlichtpunt
	Enkelpolige schakelaar (1050+vl.)
	Serienschakelaar (1050+vl.)
	Wisselschakelaar (1050+vl.)
	Gecombineerde enkelvoudige wandcontactdoos geaard met enkelpolige schakelaar (1050+vl.)
	Gecombineerde enkelvoudige wandcontactdoos geaard met wisselschakelaar (1050+vl.)
	Enkele geaarde wandcontactdoos (300+vl.)
	Dubbele geaarde wandcontactdoos (300+vl.)
	Dubbele geaarde wandcontactdoos voorzien van USB oplaadpunt (300+vl.)
	Groepenkast
	Loze buisleiding (300+vl.)
	Bedrade buisleiding (300+vl.)
	Optische rookmelder
	Thermostaat (1500+vl.)
	Schel
	Beldrukker
	Afzuigpunt / Inblaaspunt
	Regeling ventilatie (1500+vl.)
	CAP Centraal Aardpunt
	CAI Centrale Antenne Installatie
	KT Kooktoestel
	KK Koelkast
	BOI Boiler
	WPU Warmte Pomp Unit
	CON Omvormer t.b.v. pv cellen
	MAGN Magnetron
	WTW Mechanische Ventilatie (met warmteterugwinning)
	R Rookmelder
	TEL Telecom aansluiting
	TH Thermostaat
	VW Vaatwasser
	WD Wasdroger
	WM Wasmachine
RENVOOI ALGEMEEN	
	entree woningen
	meterkast, voorzien van underlayment meterkastbord inclusief zijwangen
	tegelwerk
	maaiveld
	colorbel

De getoonde plattegronden (van links naar rechts) zijn van bouwnummers 98 t/m 100.

PROJECT	Akkerranden, Oudendoorn	VERKOOPNUMMER	4900
SPECIFICATIE	Fase 3 - 31 grondgebonden woningen	TEKENINGNUMMER	VK-05400-1
ONDERREEL	Kopersopties rijwoningen A5400 verdieping (bouwnummers 98 t/m 100)		
PROJECTARCHITECT	ir. S. Ozbek	PROJECTLEIDER	ir. S. Ozbek
		GETEKEND	22-06-2021
		SCHAAL	1:50
		FORMAAT	A1
OPDRACHTGEVER	VORM 6D wonen BV		
GEWELD	A B	C D	E F G H I J

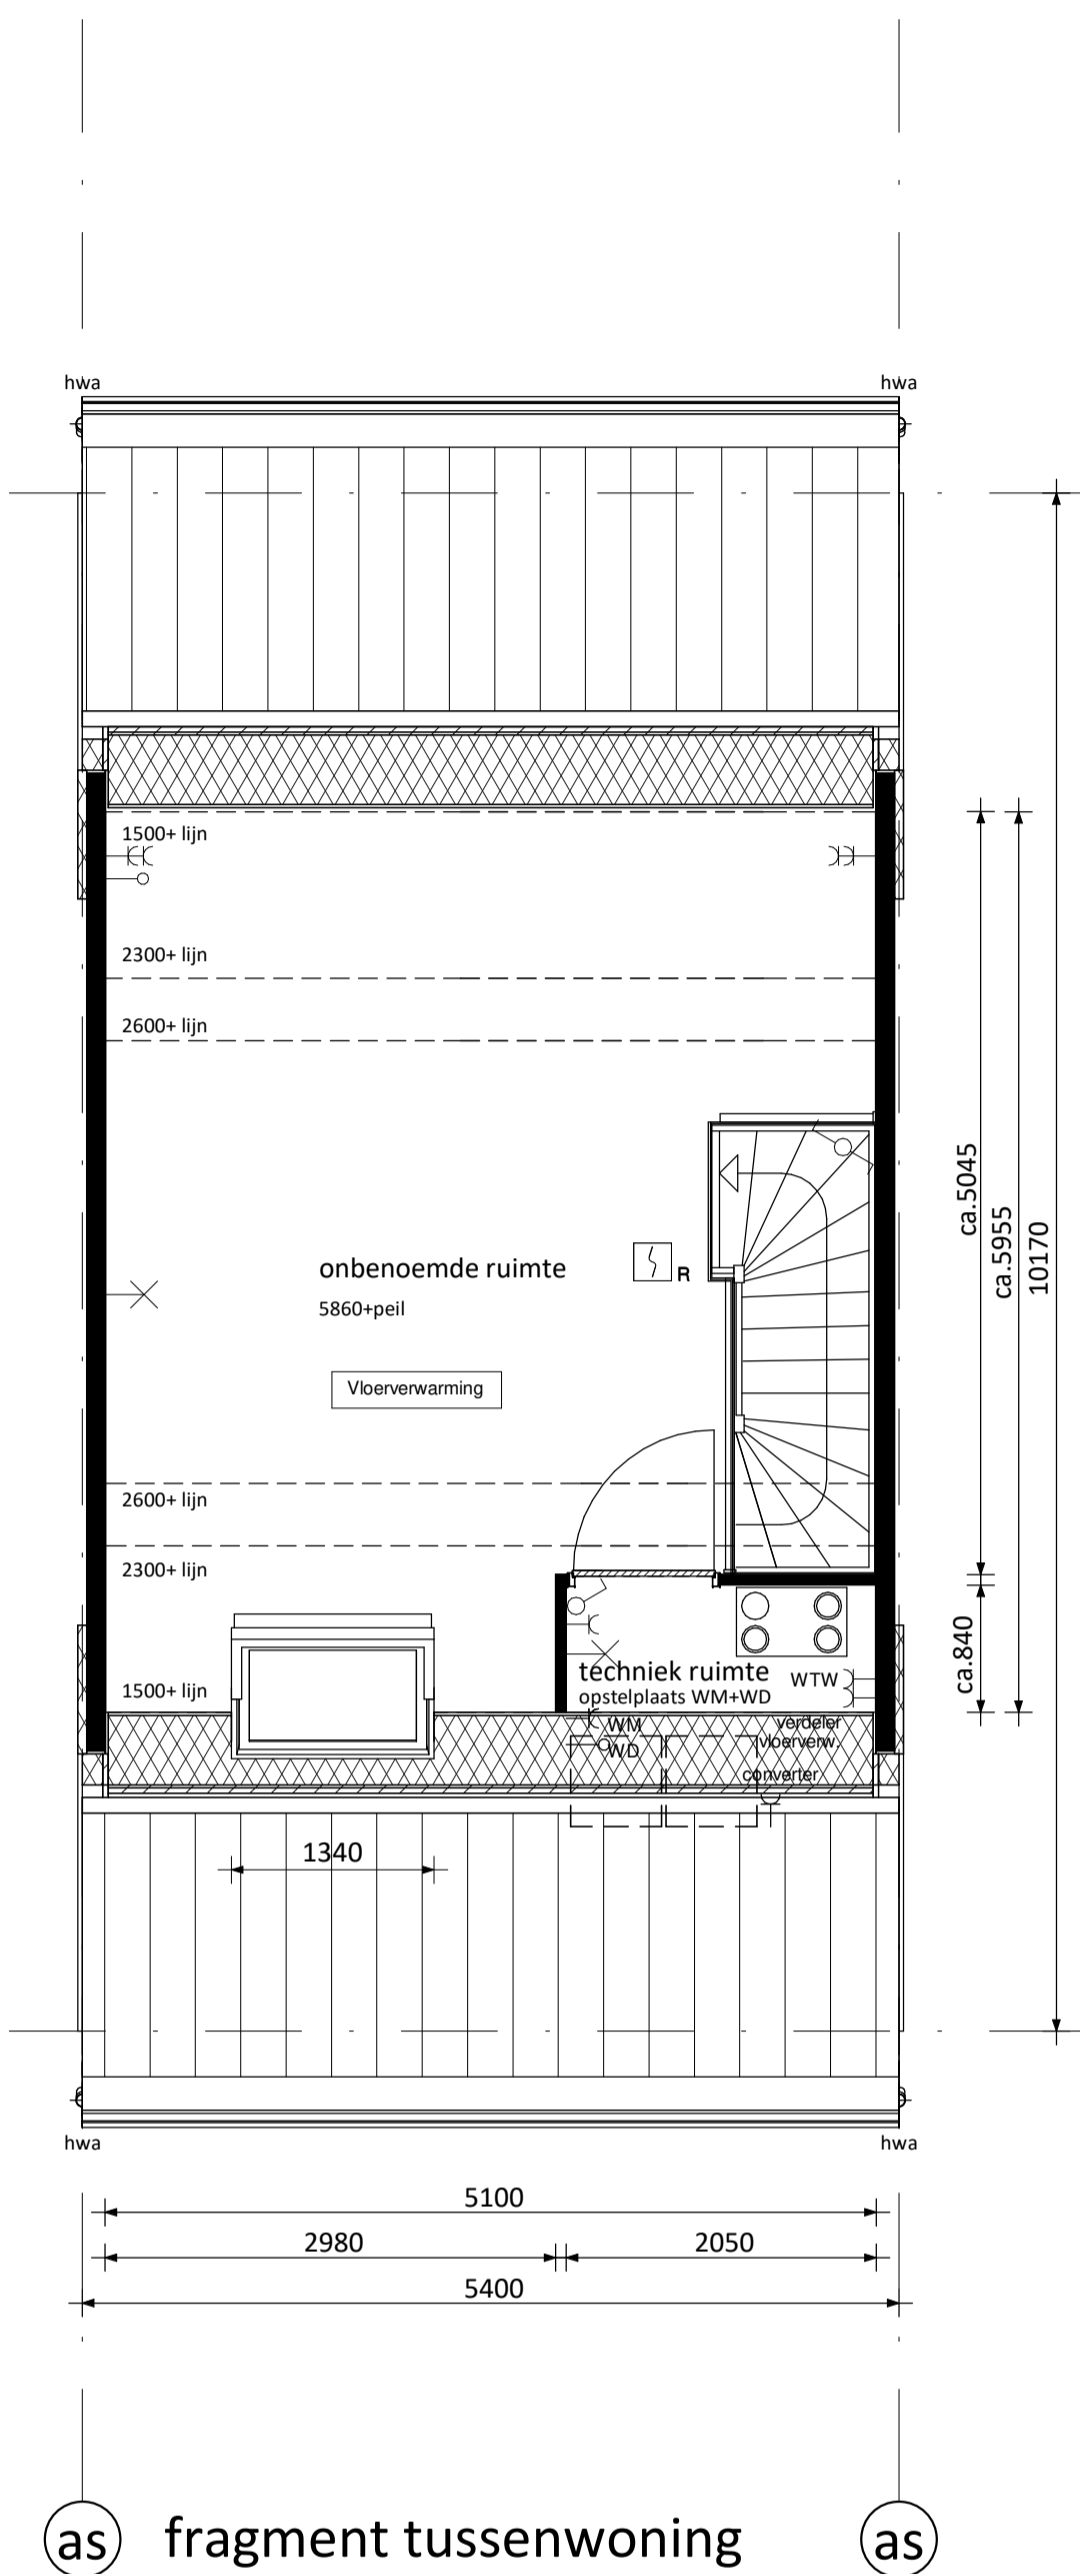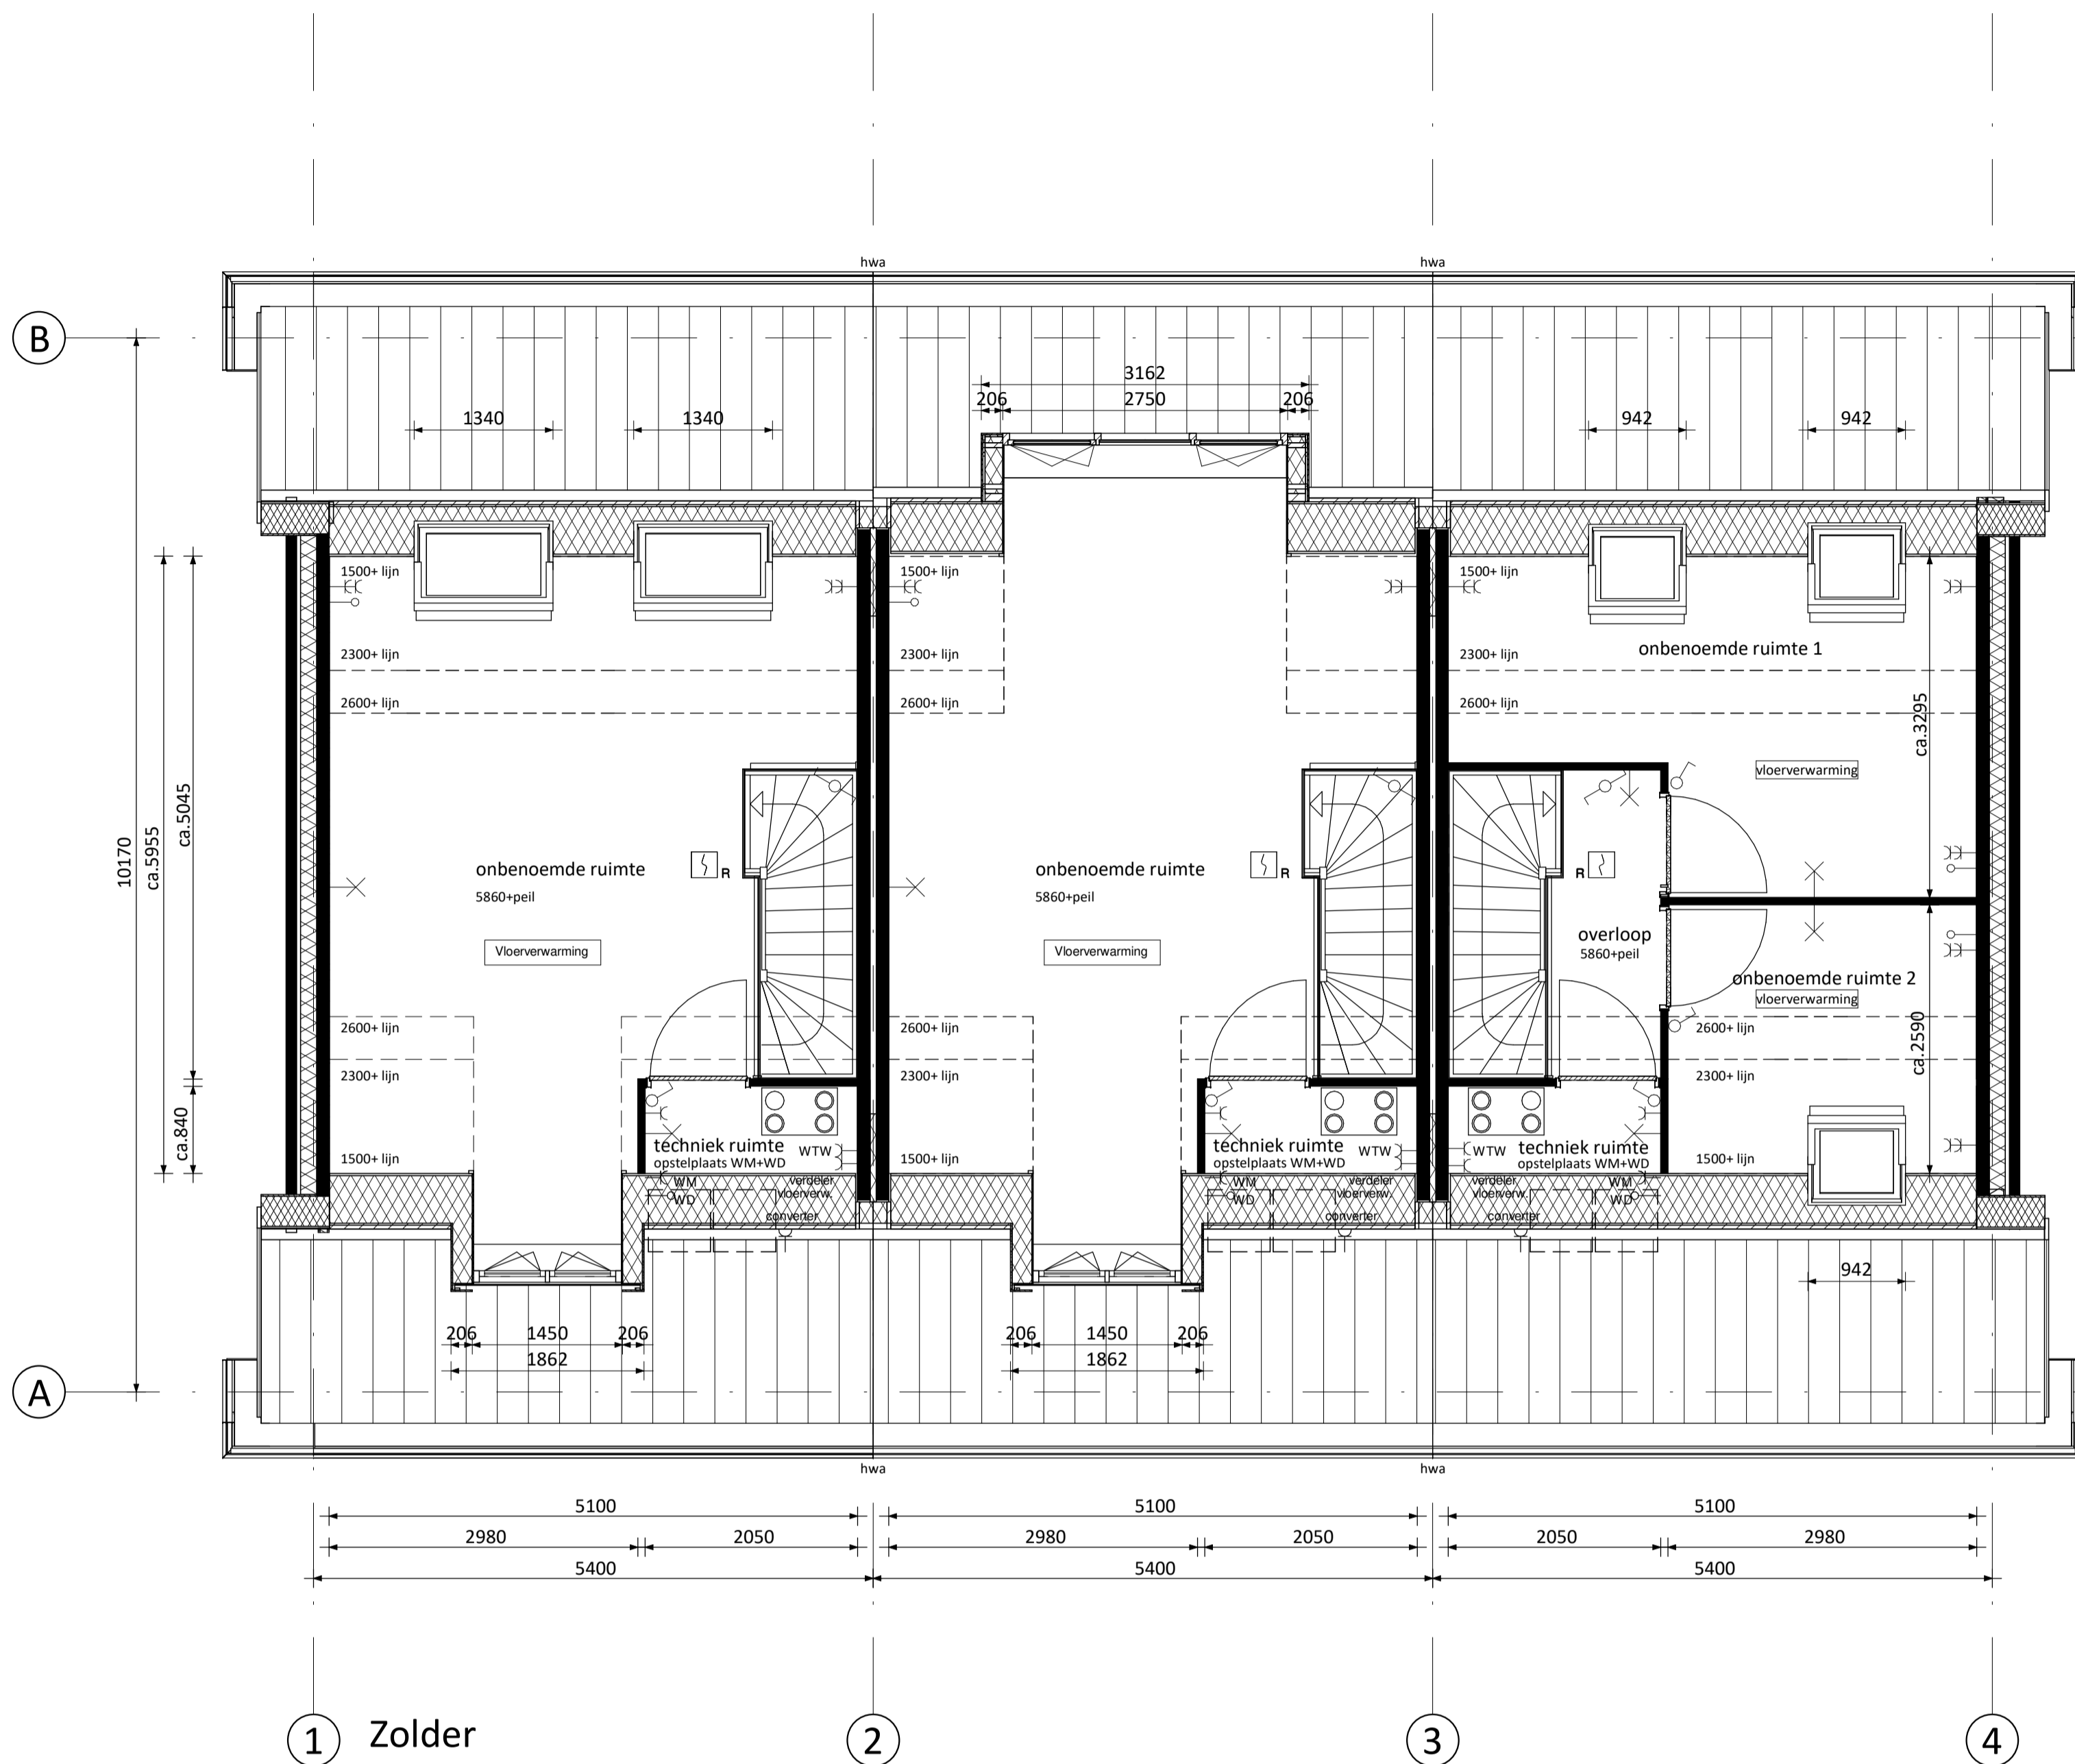

- Dakkapel voor - 2-vlaks (standaard bij bouwnummer 98 - bij bouwnummers 99 en 100; enkel mogelijk i.c.m. minder PV-panelen met als gevolg een mindere BENG score)
- Dakraam groot achter (links en/of rechts)

- Dakkapel voor - 2-vlaks (standaard bij bouwnummer 98 - bij bouwnummers 99 en 100; enkel mogelijk i.c.m. minder PV-panelen met als gevolg een mindere BENG score)
- Dakkapel achter - 3-vlaks (bij bouwnummer 98; enkel mogelijk i.c.m. minder PV-panelen met als gevolg een mindere BENG score)

- Alternatieve indeling zolder met 2 onbenoemde ruimten
- Dakraam klein voor
- Dakraam klein achter (links en/of rechts)

- Dakraam groot voor

RENVOOI ELEKTRA	
	Centraaldoos / wandlichtpunt
	Enkelpolige schakelaar (1050+vl.)
	Serieschakelaar (1050+vl.)
	Wisselschakelaar (1050+vl.)
	Gecombineerde enkelpolige wandcontactdoos geaard met enkelpolige schakelaar (1050+vl.)
	Gecombineerde enkelpolige wandcontactdoos geaard met wisselschakelaar (1050+vl.)
	Enkele geaarde wandcontactdoos (300+vl.)
	Dubbele geaarde wandcontactdoos (300+vl.)
	Dubbele geaarde wandcontactdoos voorzien van USB oplaadpunt (300+vl.)
	Groepenkast
	Loze buisleiding (300+vl.)
	Bedrade buisleiding (300+vl.)
	Optische rookmelder
	Thermostaat (1500+vl.)
	Schel
	Beldrukker
	Atzuigpunt / Inblaaspunt
	Regeling ventilatie (1500+vl.)
CAP	Centraal Aardpunt
CAI	Centrale Antenne Installatie
KT	Kooktoestel
KK	Koelkast
BOI	Boiler
WPU	Warmte Pomp Unit
CON	Omvormer t.b.v. pv cellen
MAGN	Magnetron
WTW	Mechanische Ventilatie (met warmterugwinning)
R	Rookmelder
TEL	Telecom aansluiting
TH	Thermostaat
VW	Vaatwasser
WD	Wasdroger
WM	Wasmachine
RENVOOI ALGEMEEN	
	entree woningen
	meterkast, voorzien van underlayment meterkastbord inclusief zijwangen
	tegelwerk
	maaveld
	colorbel

De getoonde plattegronden (van links naar rechts) zijn van bouwnummers 98 t/m 100.

PROJECT	Akkerranden, Oudendoorn	VERKOOPNUMMER	4900
SPECIFICATIE	Fase 3 - 31 grondgebonden woningen	TEKENINGNUMMER	VK-05400-2
ONDERREEL	Kopersopties rijwoningen A5400 zolder (bouwnummers 98 t/m 100)		
PROJECTARCHITECT	ir. S. Ozbek	PROJECTLEIDER	ir. S. Ozbek
		GETEKEND	22-06-2021
		SCHAAL	1:50
		FORMAAT	A1
OPDRACHTGEVER	VORM 6D wonen BV		
GEWILD	A B C D E F G H I J		




1 Voorgevel 2 3 4 aS fragment tussenwoning aS

- Dakkapel voor - 2-vlaks (standaard bij bouwnummer 98 - bij bouwnummers 99 en 100; enkel mogelijk i.c.m. minder PV-panelen met als gevolg een mindere BENG score)
- Dakkapel voor - 2-vlaks (standaard bij bouwnummer 98 - bij bouwnummers 99 en 100; enkel mogelijk i.c.m. minder PV-panelen met als gevolg een mindere BENG score)
- Verdiepingshoge pui voorgevel (standaard en alleen mogelijk voor bouwnummer 99)
- Dakraam klein voor
- Dakraam groot voor

A Rechter zijgevel B

- Kozijnen zijgevel verdieping (standaard en alleen mogelijk bij bouwnummers 98 en 100)
- Grote pui zijgevel (standaard en alleen mogelijk voor bouwnummer 100)
- Aanbouw 1,8m

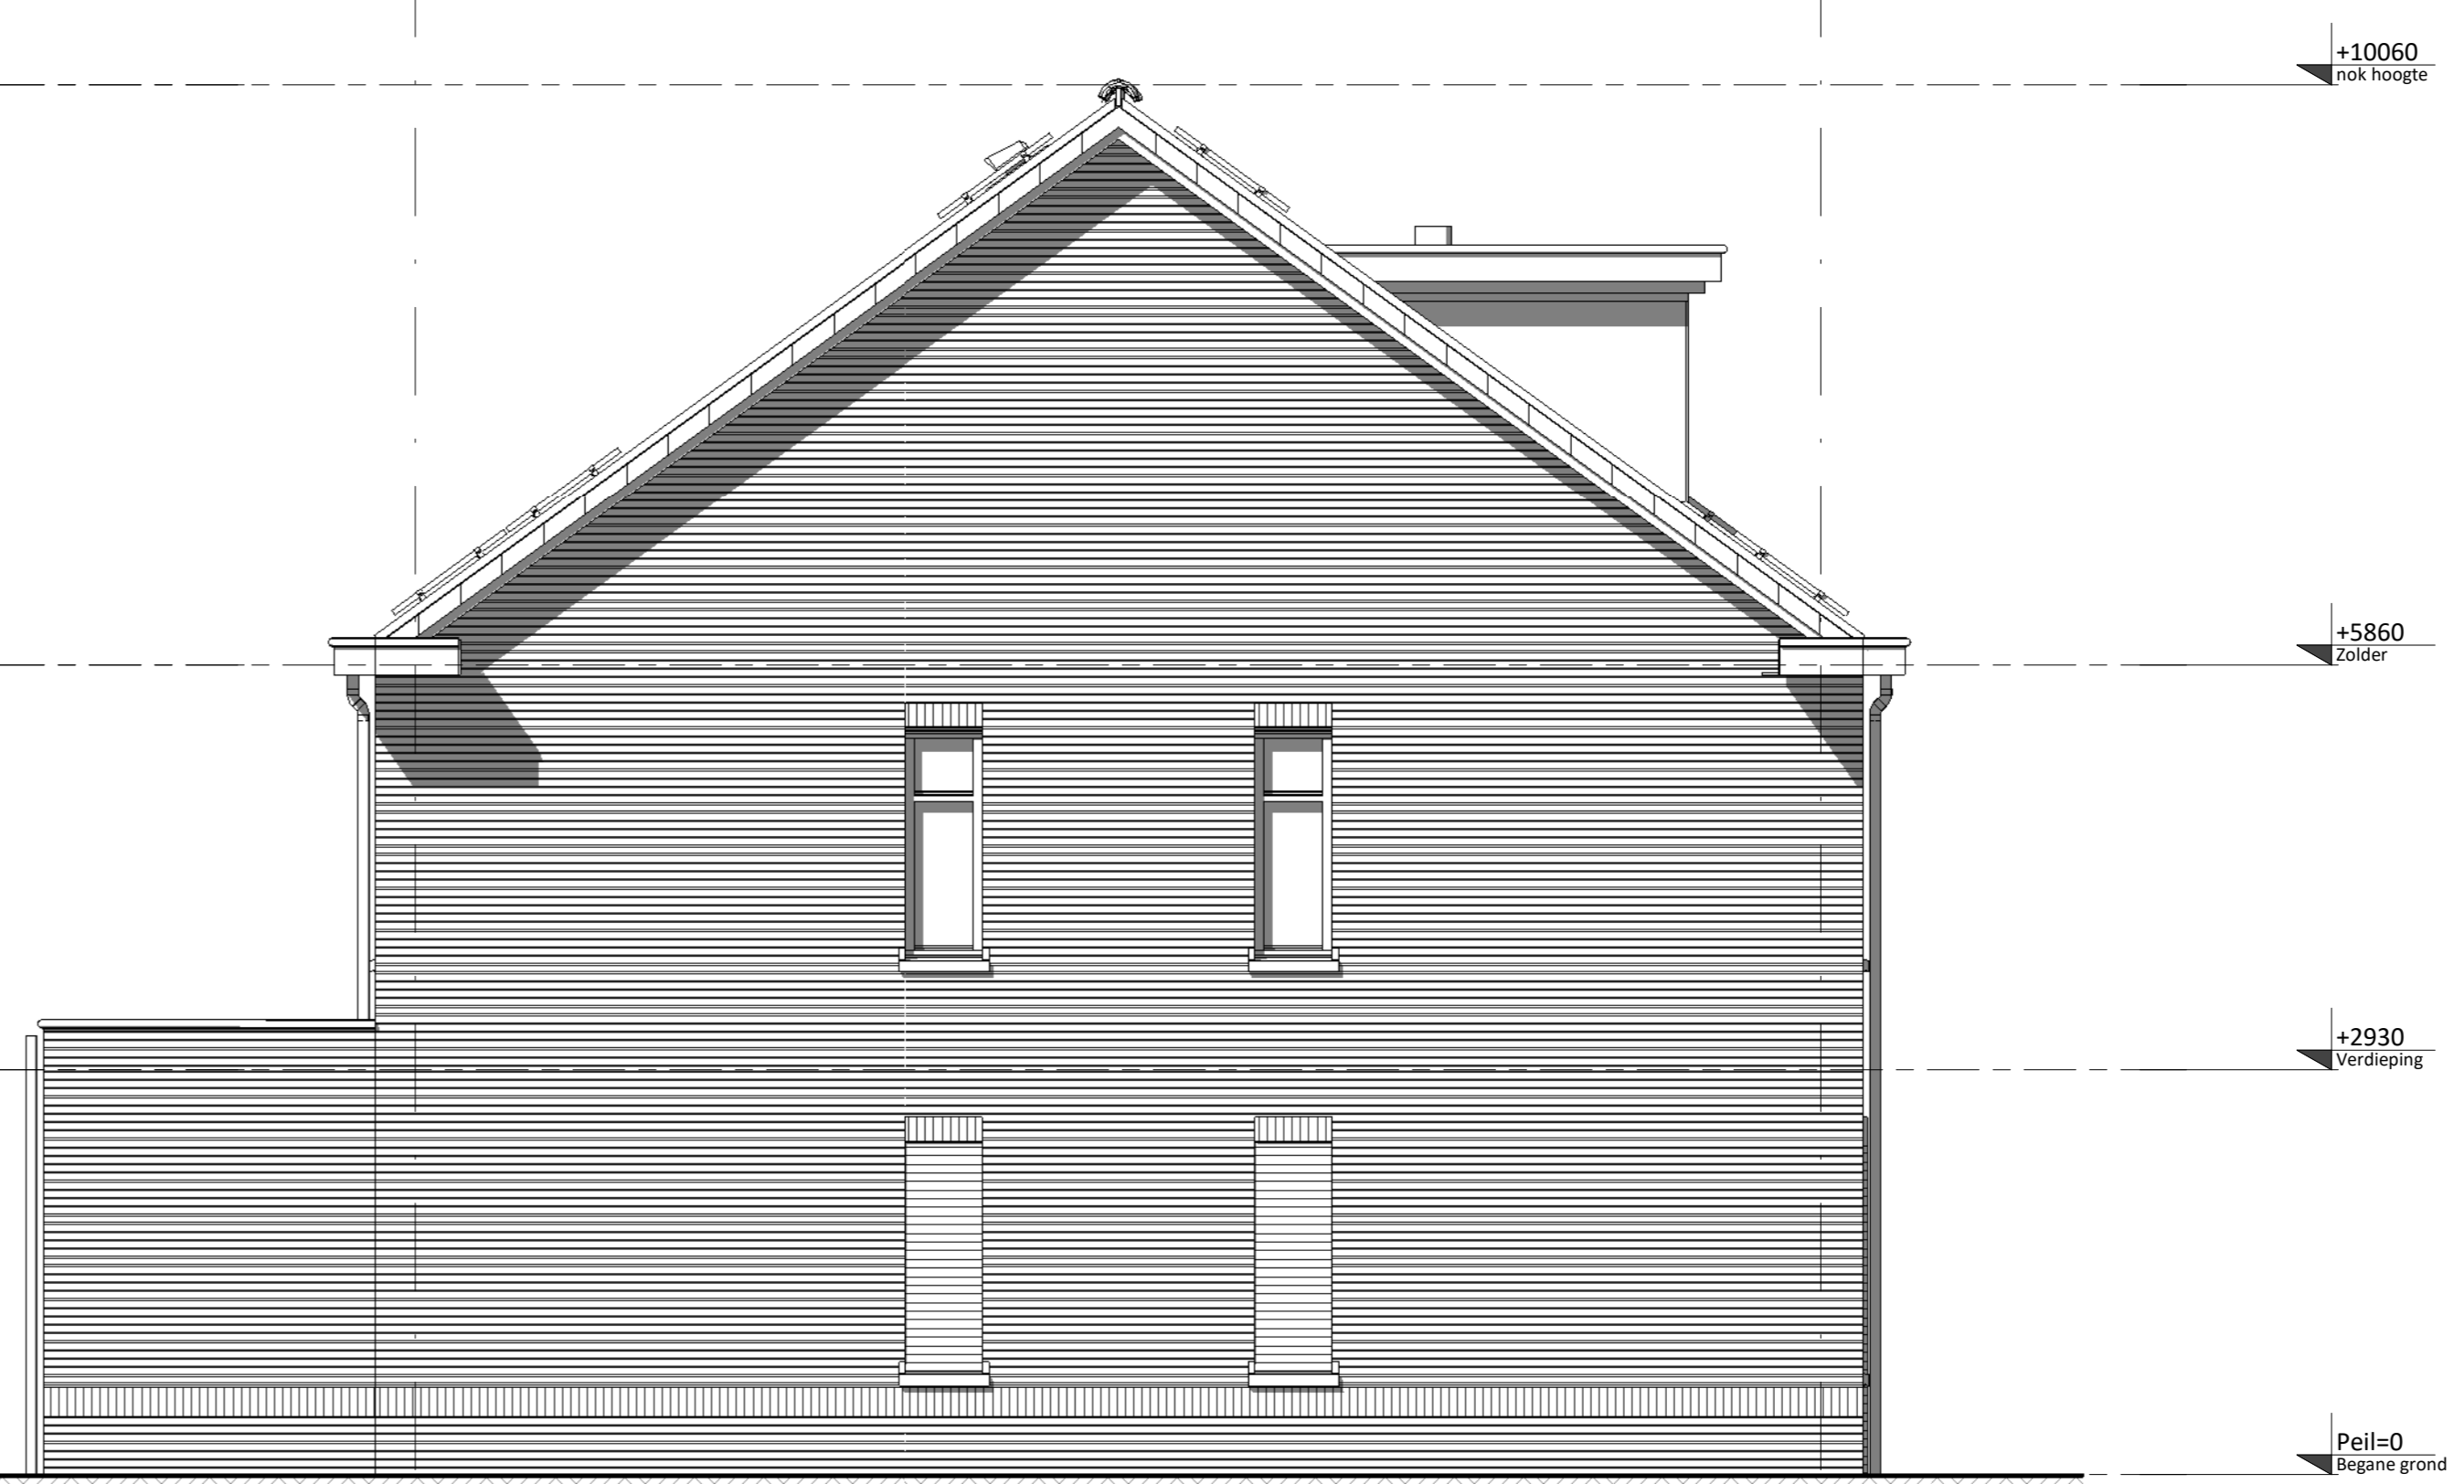

aS fragment tussenwoning aS 4 Achtergevel 3 2 1

- Brede gevelpui achtergevel
- Aanbouw 1,8m
- Dubbele openslaande deuren achtergevel
- Dakraam klein achter (links en/of rechts)
- Dakkapel achter - 3-vlaks (bij bouwnummer 98; enkel mogelijk i.c.m. minder PV-panelen met als gevolg een mindere BENG score)
- Brede gevelpui achtergevel met dubbele openslaande deuren in het midden
- Aanbouw 2,4m
- Brede gevelpui achtergevel met dubbele openslaande deuren
- Dakraam groot achter (links en/of rechts)

B Linker zijgevel A

- Aanbouw 2,4m
- Kozijnen zijgevel verdieping (standaard en alleen mogelijk bij bouwnummers 98 en 100)
- Dakkapel voor - 2-vlaks (standaard bij bouwnummer 98 - bij bouwnummers 99 en 100; enkel mogelijk i.c.m. minder PV-panelen met als gevolg een mindere BENG score)

RENVOOI ELEKTRA			
⊗	Centraaldoos / wandlichtpunt	⌚	Groepenkast
⊕	Enkelzijdige schakelaar (1050-v.l.)	⌚	Loze busleiding (300-v.l.)
⊕	Serieschakelaar (1050-v.l.)	⌚	Bedrade busleiding (300-v.l.)
⊕	Wisselschakelaar (1050-v.l.)	⌚	Optische rookmelder
⊕	Gecombineerde enkelzijdige wandcontactdoos gearaid met enkelzijdige schakelaar (1050-v.l.)	⌚	Thermostaat (1500-v.l.)
⊕	Gecombineerde enkelzijdige wandcontactdoos gearaid met wisselschakelaar (1050-v.l.)	⌚	Schel
⊕	Enkele gearaide wandcontactdoos (300-v.l.)	⌚	Bektrikker
⊕	Dubbele gearaide wandcontactdoos (300-v.l.)	⌚	Afzuigpunt / Inblaaspunt
⊕	Dubbele gearaide wandcontactdoos voorzien van USB oplaadpunt (300-v.l.)	⌚	Regeling ventilatie (1500-v.l.)
CAP	Centraal Aardpunt	MAGN	Magnetron
CAI	Centrale Antenne Installatie	WTW	Mechanische Ventilatie (met warmterugwinning)
KT	Kooktoestel	R	Rookmelder
KK	Koelkast	TEL	Telecom aansluiting
BCI	Boiler	TH	Thermostaat
WPU	Warmte Pomp Unit	VW	Vaatwasser
CON	Omvormer t.b.v. pv cellen	WM	Wasmachine
		WD	Wasdroger

KLEUREN EN MATERIELEN			
Onderdeel	Materiaal/fabriek	Kleur	Bouwnummer
Gevelmetselwerk	Baksteen metselwerk, waarmaat, halfsteens	Geel gemaanceerd	86, 96, 97
		Rood gemaanceerd	70, 72-76, 78, 79, 81, 88, 89, 91, 94, 95
Pleinmetselwerk & rollaag plint	Baksteen metselwerk, waarmaat, halfsteens	Bruin gemaanceerd	71, 77, 80, 82-85, 87, 90, 93, 98-100
		Rood gemaanceerd	80, 82-85, 87, 90, 92, 93, 96-100
Gemetselde bergingen	Baksteen metselwerk, waarmaat, halfsteens	Rood gemaanceerd	82, 83
		Bruin gemaanceerd	84, 85
Rollaag begane grond	Baksteen metselwerk, waarmaat, halfsteens	Rood gemaanceerd	70, 72-76, 78-80, 82-85, 88, 89, 91, 94-97
		Bruin gemaanceerd	71, 77, 81, 86, 87, 90, 92, 93, 98-100
Rollaag verdiepingen	Baksteen metselwerk, waarmaat, halfsteens	Geel gemaanceerd	96, 97
		Rood gemaanceerd	70, 72-76, 78-80, 82-85, 88, 89, 91, 94, 95
Rollaag dakrand top-/luftevels	Baksteen metselwerk, waarmaat, halfsteens	Rood gemaanceerd	71, 77, 81, 86, 87, 90, 92, 93, 98-100
		Bruin gemaanceerd	80
Rollaag voordeuren	Baksteen metselwerk, waarmaat, halfsteens	Rood gemaanceerd	83, 85, 87, 90, 92, 93, 98-100
		Bruin gemaanceerd	88, 89, 91, 94, 95
Rollaag rond	Baksteen metselwerk, waarmaat, halfsteens	Rood gemaanceerd	70, 79
		Bruin gemaanceerd	
Kaders voordeur/pui	Baksteen metselwerk, waarmaat, halfsteens	Rood gemaanceerd	80, 82-85, 98-100
		Bruin gemaanceerd	81, 86
Zijwangen kozijnen verdieping	Baksteen metselwerk, waarmaat, halfsteens	Rood gemaanceerd	97
		Kunststeen	Wit
Verticaal metselwerk	Baksteen metselwerk, waarmaat, halfsteens	Rood gemaanceerd	80, 83, 85
		Bruin gemaanceerd	81, 86
Voegwerk	Doorgestreekt gepointmaster, verdieping	middegris	Alle
		Zwart	80, 81, 86
Gevelankers	Staal	Zwart	80, 81, 86
	Beton	Naturel	Alle
Raamdorpiels	Beton	Naturel	71, 77, 80, 86, 88, 89, 92, 91, 99
	Beton	Naturel	71, 77, 80, 86, 88, 89, 92, 91, 99
Spekbanden	Beton	Naturel	71, 77, 80, 86, 88, 89, 92, 91, 99
	Houten rabatdelen	Zwart geprepareerd	80, 81, 86
Latten	Staal	Wit - RAL 9010	Alle
	Natuur	Naturel	71, 77, 80, 81, 86, 87, 90, 91, 95-97
Aldekappen top-/luftevels	Zink	Naturel	Alle
	Kunststof, losse dakdoorvoeren	Zwart	Alle
Ventilatiesdakap	Kunststof, losse dakdoorvoeren	Zwart	Alle
	Wit	Wit - RAL 9010	Alle
Buiten kozijnen	Hardhout	Wit - RAL 9010	Alle
	Kobaltblauw - RAL 5013	Kobaltblauw - RAL 5013	80-83, 86, 96, 97
Voordeuren	Vakke buitendeuren (zie gevelbeeld)	Mosgroen - RAL 6005	70, 72-76, 78, 79, 84, 85, 88, 89, 91, 94, 95
	Wijnood - RAL 3005	Wijnood - RAL 3005	71, 77, 87, 90, 92, 93, 98-100
Tuin- en bergingsdeuren	Hardhout	Wit - RAL 9010	Alle
	Wit - RAL 9010	Wit - RAL 9010	Alle
Ramen & plakraeden	Hardhout	Wit - RAL 9010	Alle
	Blank geanodiseerd aluminium	'nature grey'	Alle
Beglazingsprofielstysteem	Blank geanodiseerd aluminium	'nature grey'	Alle
	Wit - RAL 9010	Wit - RAL 9010	74, 78, 82, 84
Hekewerk Frans balkon	Staal	Wit - RAL 9010	74, 78, 82, 84
	Keramische pan, Flanders Plus	Antraciet	Alle
Dakpannen	Keramische pan, Flanders Plus	Antraciet	Alle
	Bitumineuze dakbedekking (optoneel)	Antraciet	Alle
Plattendaken en uitbouwen (optoneel)	Bitumineuze dakbedekking	Antraciet	Alle
	HR++ glas	Blank	Alle
Isolatieglas	HR++ glas	Blank	Alle
	colorbel	Antracietgrijs	70-98, 100
Panelen in kozijnen	colorbel	Antracietgrijs	70-98, 100
	Holonite	Wit	Alle
Vensterbank	Holonite	Wit	Alle
	Holonite	Antraciet grijs	Alle
Dorpels onder buitendeur	Holonite	Antraciet grijs	Alle
	Mosgroen RAL 6005	Mosgroen RAL 6005	80-86
Sectionaaldeuren	Mosgroen RAL 6005	Mosgroen RAL 6005	80-86
	Grijs	Grijs	70, 72-76, 78, 79
Stucwerk	Raaplaag plint woning	Grijs	71, 77
	Antraciet	Antraciet	71, 77
Zijwangen dakkapel	Hout	Wit - RAL 9010	87, 91, 98
	Getimmerd, multiplex	Wit - RAL 9010	Alle
Dakgoten / lufel	Getimmerd, multiplex	Wit - RAL 9010	Alle
	EPDM	Zwart	Alle
Goot- / lufelbekleding	EPDM	Zwart	Alle
	PVC	Grijs	Alle
Hemelwaterafvoeren	PVC	Grijs	Alle
	Aluminium	Wit - RAL 9010	Alle
Daktrim	Aluminium	Wit - RAL 9010	Alle
	Buitenlamp Essen M	Donker groen	70-79, 83, 85, 96, 97

RENVOOI ALGEMEEN	
▲	entree woningen
⊕	meterkast, voorzien van underlayment meterkastbord inclusief zijwangen
⊕	tegelwerk
⊕	maaiveld
●	colorbel

De getoonde gevelaanzichten (van links naar rechts) zijn van bouwnummers 98 t/m 100.

PROJECT Akkerranden, Oudenhoorn 4900
 FASE Fase 3 - 31 grondgebonden woningen 05400-3
 OMSCHRIJVING Kopersopties rijwoningen gevels A5400 zolder (bouwnummers 98 t/m 100)
 PROJECTLEIDER ir. S. Oubek PROJECTLEIDER ir. S. Oubek DATUM 22-08-2021 STAAL 1:50 FORMAAT A3

VERANTWOORDENDEN **VORM 6D wonen BV**
 BUREAU **kokon**
 Groot Handelsgebouw, Stationsplein 45 Postbus 29137, 3001 GC Rotterdam www.kokon.nl kokon
 Ingang A, Entresol, ruimte Be.025 TEL +31 10 411 71 80 info@kokon.nl ARCHITECTUUR & STEENBOUW