



3 Begane grond

Getekend is bouwnummer 72
Gespiegeld zijn bouwnummers 73 en 76

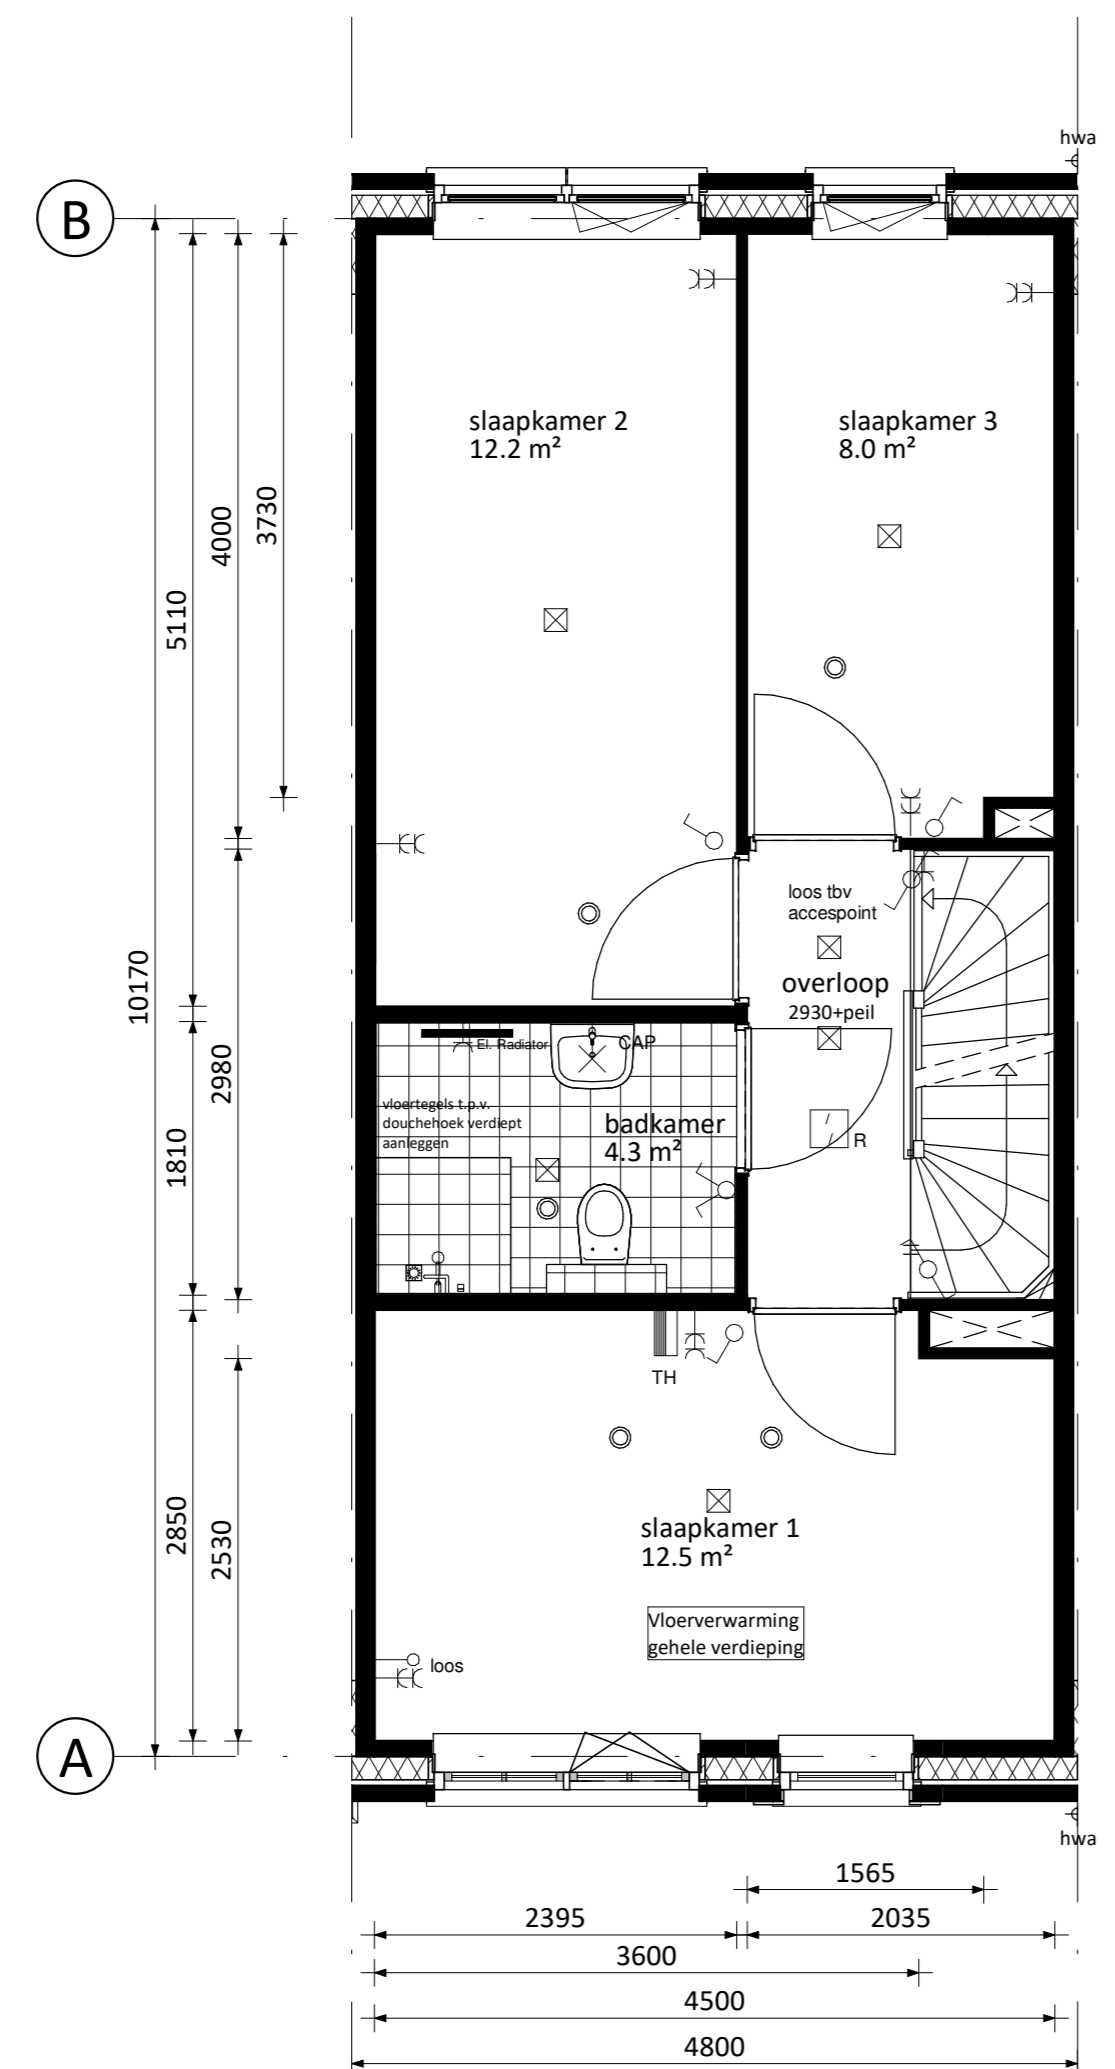


3 Verdieping

Getekend is bouwnummer 72
Gespiegeld zijn bouwnummers 73 en 76

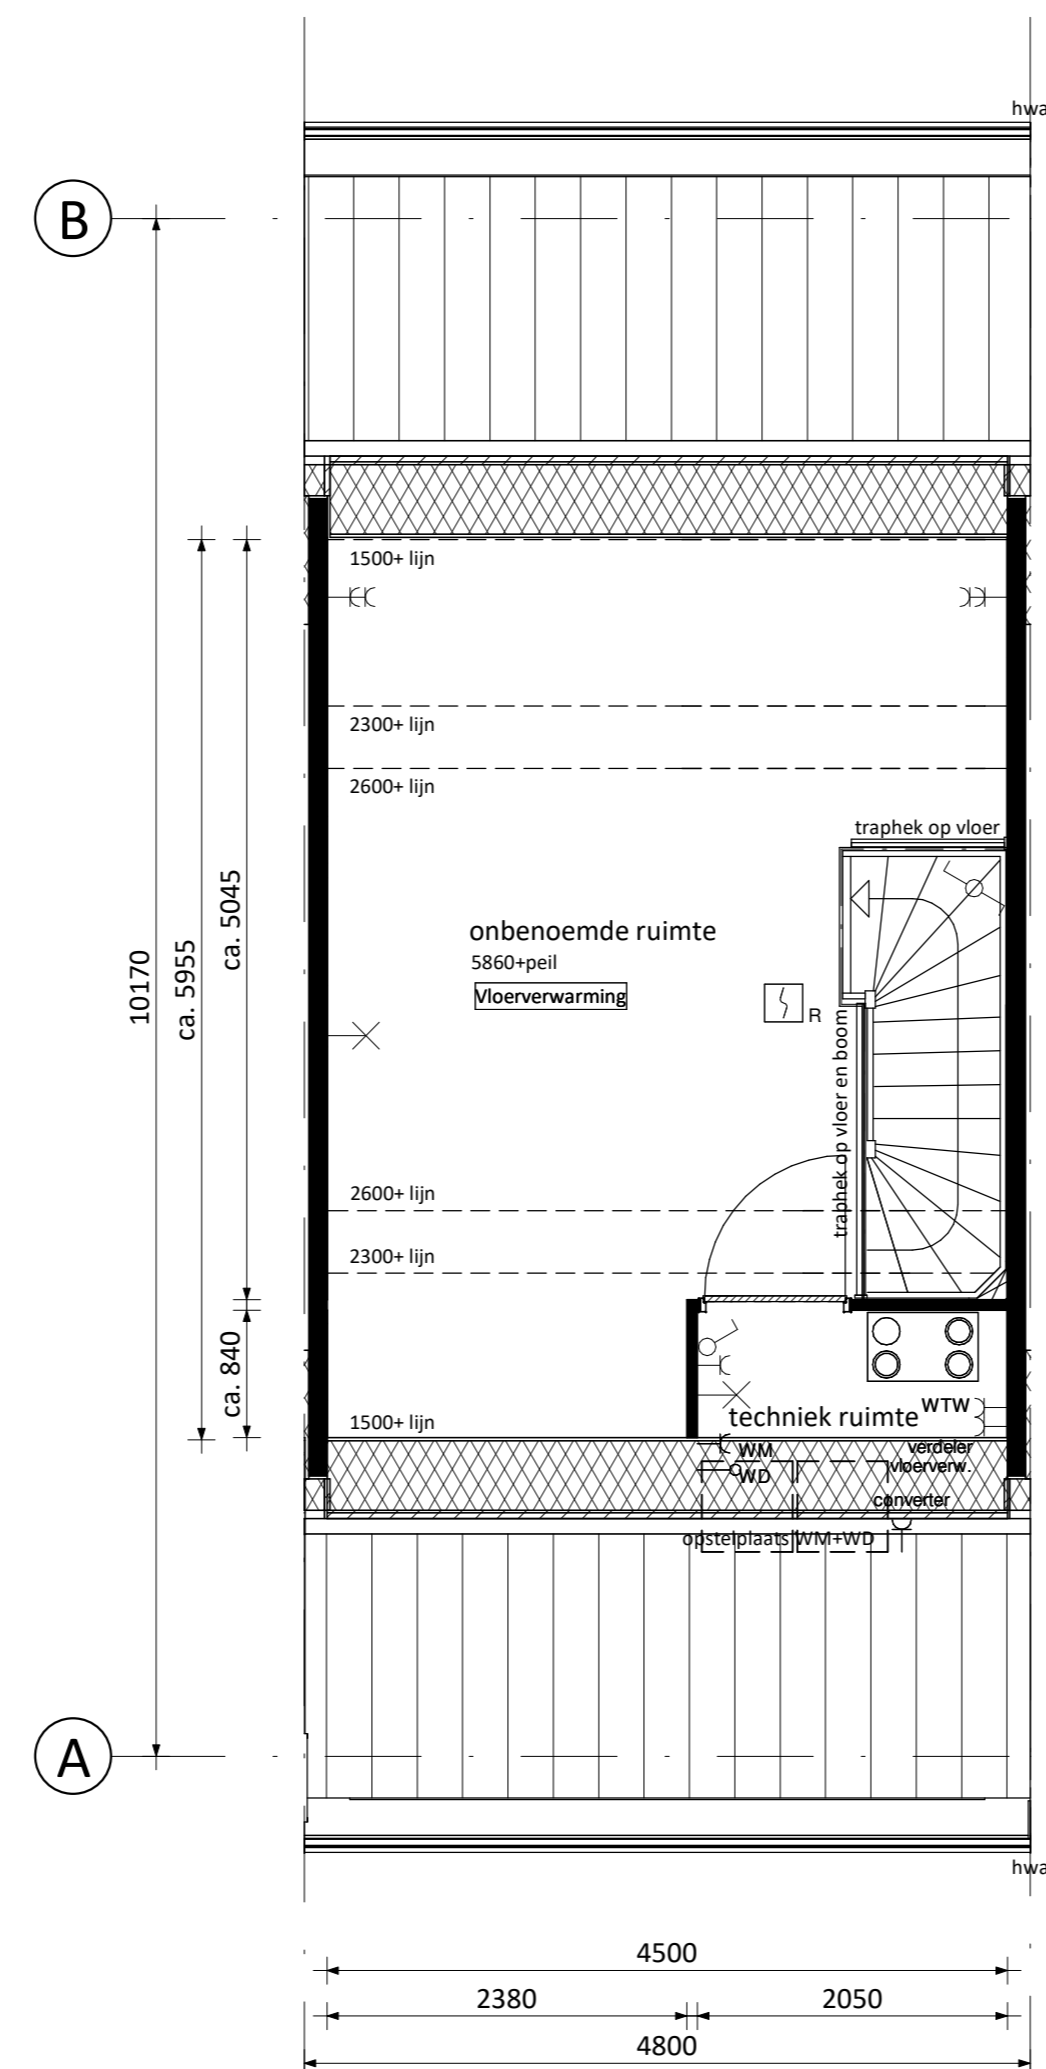


3 Zolder

Getekend is bouwnummer 72
Gespiegeld zijn bouwnummers 73 en 76

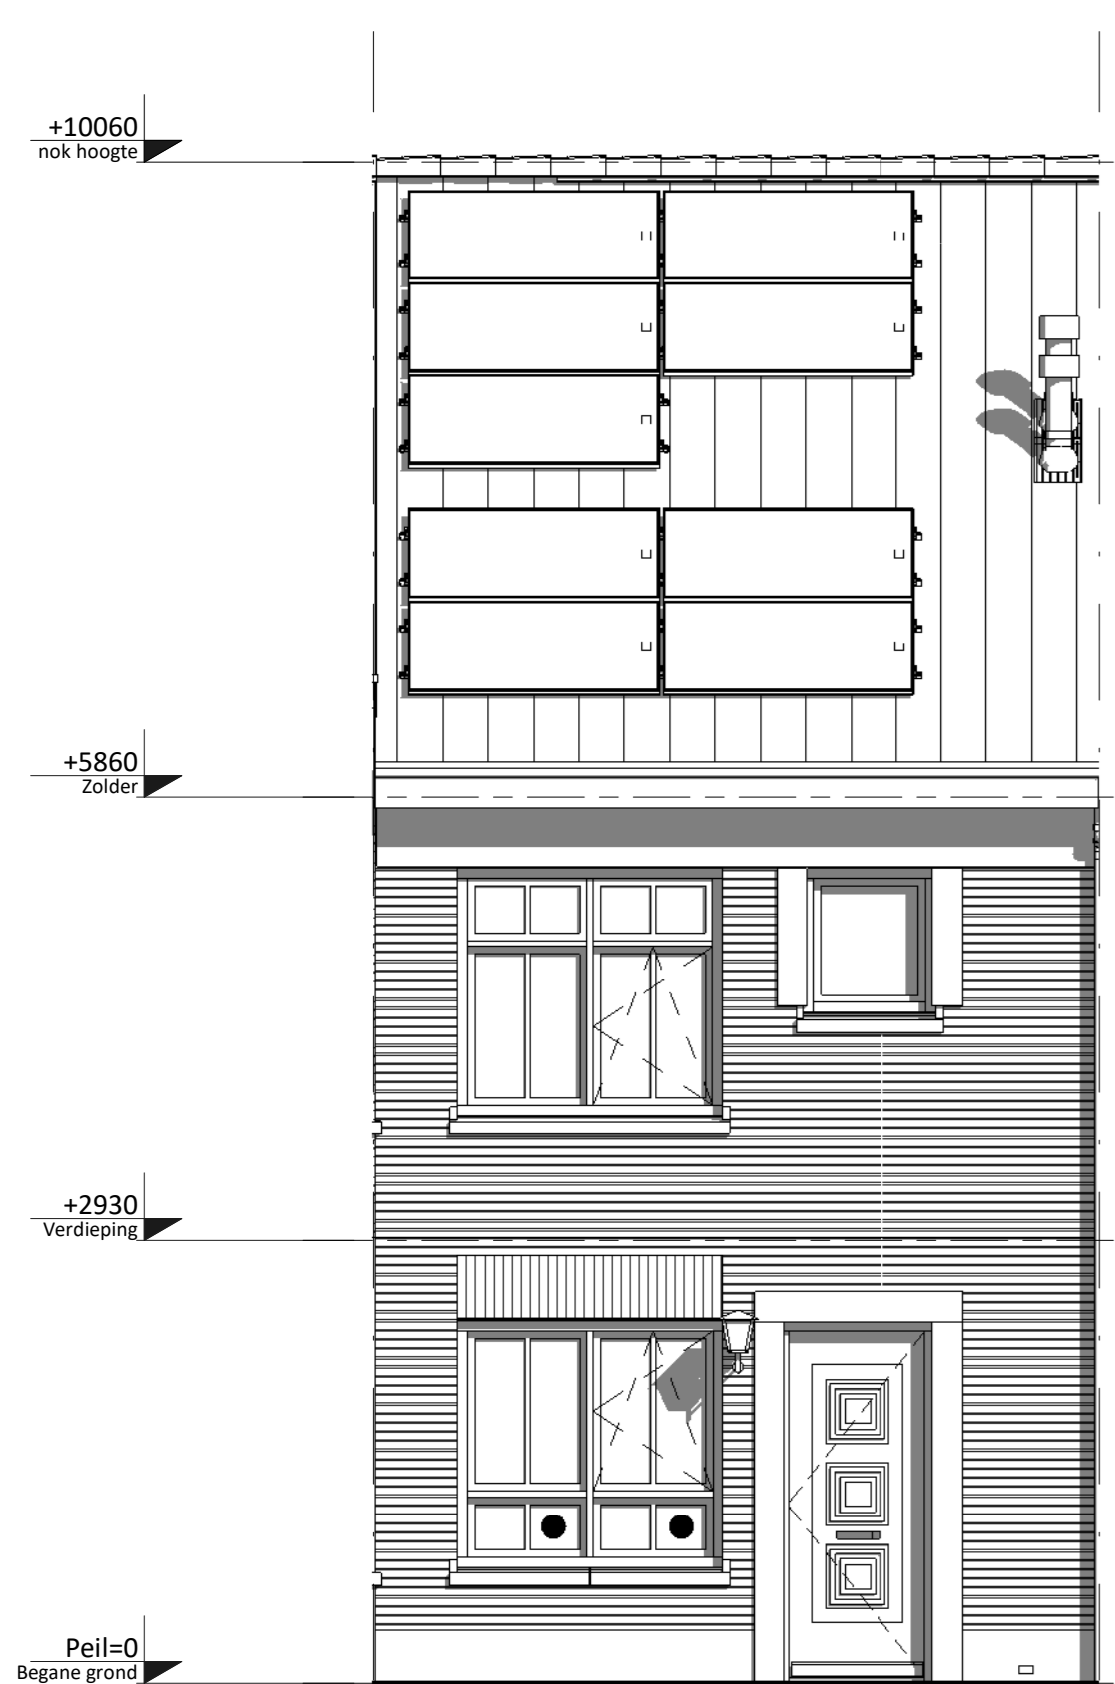


3 Voorgevel

Getekend is bouwnummer 72
Gespiegeld zijn bouwnummers 73 en 76

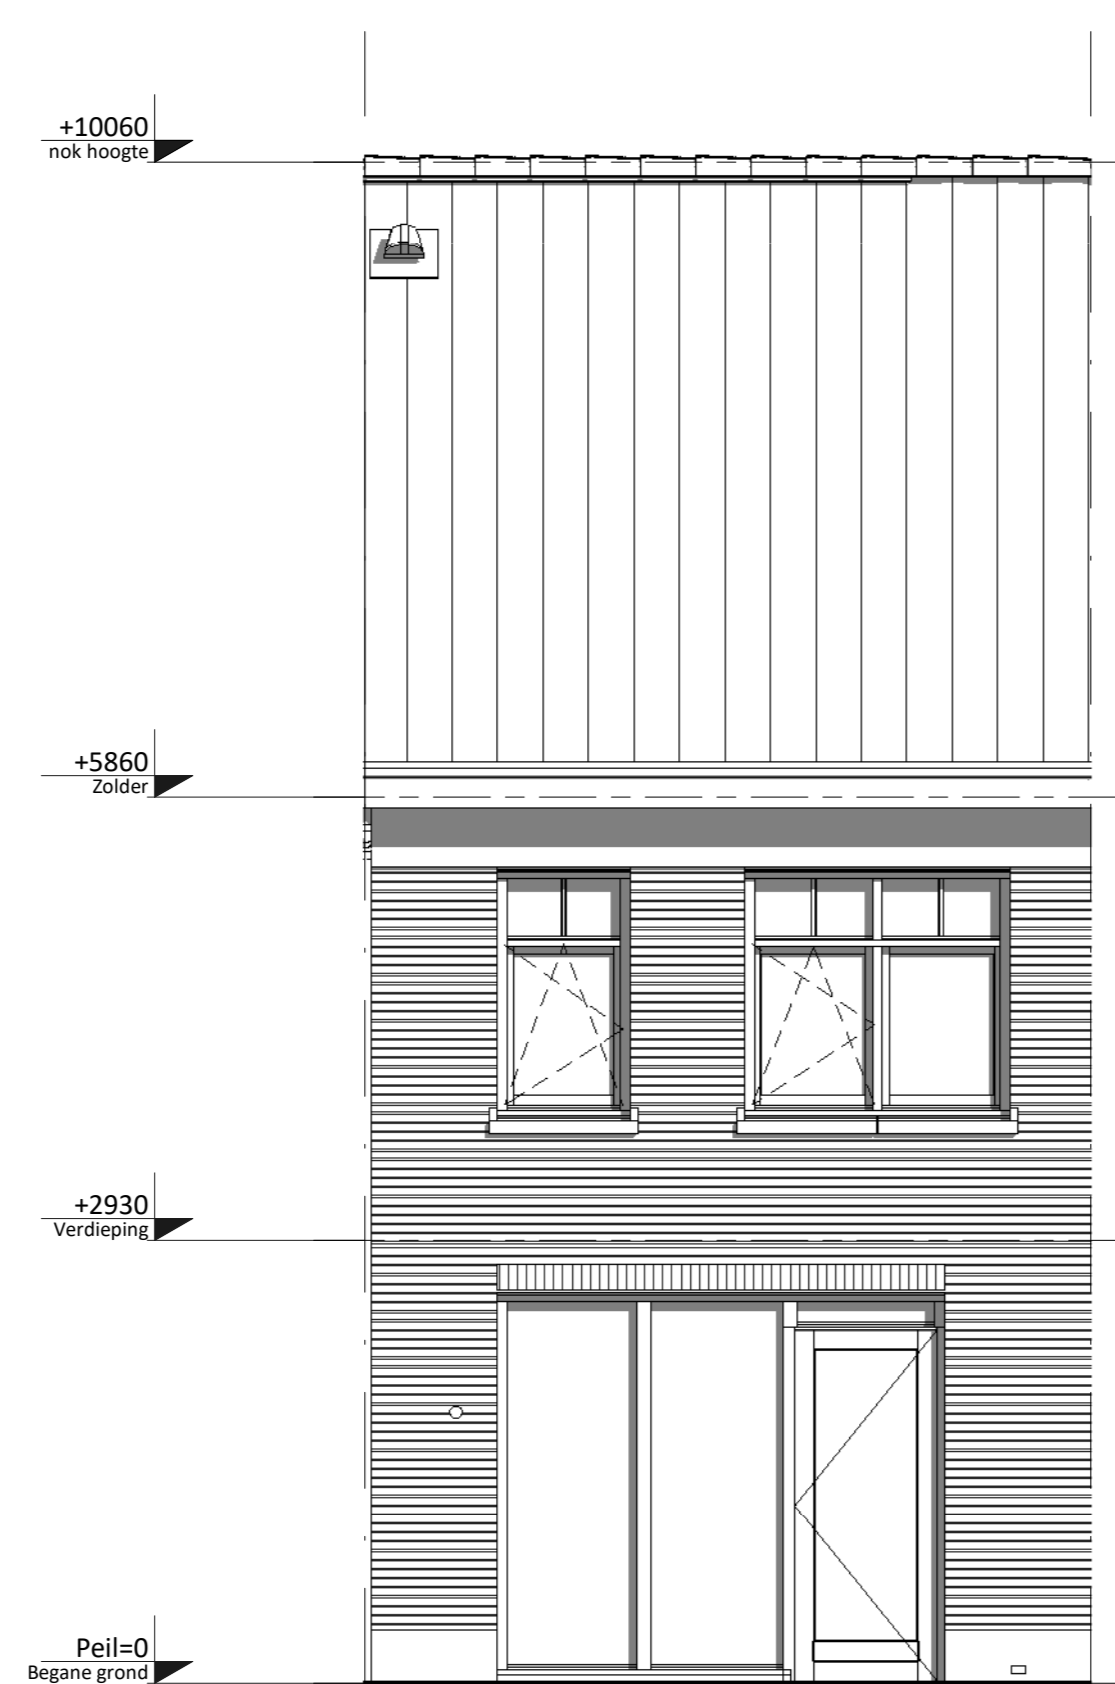


4 Achtergevel

Getekend is bouwnummer 72
Gespiegeld zijn bouwnummers 73 en 76

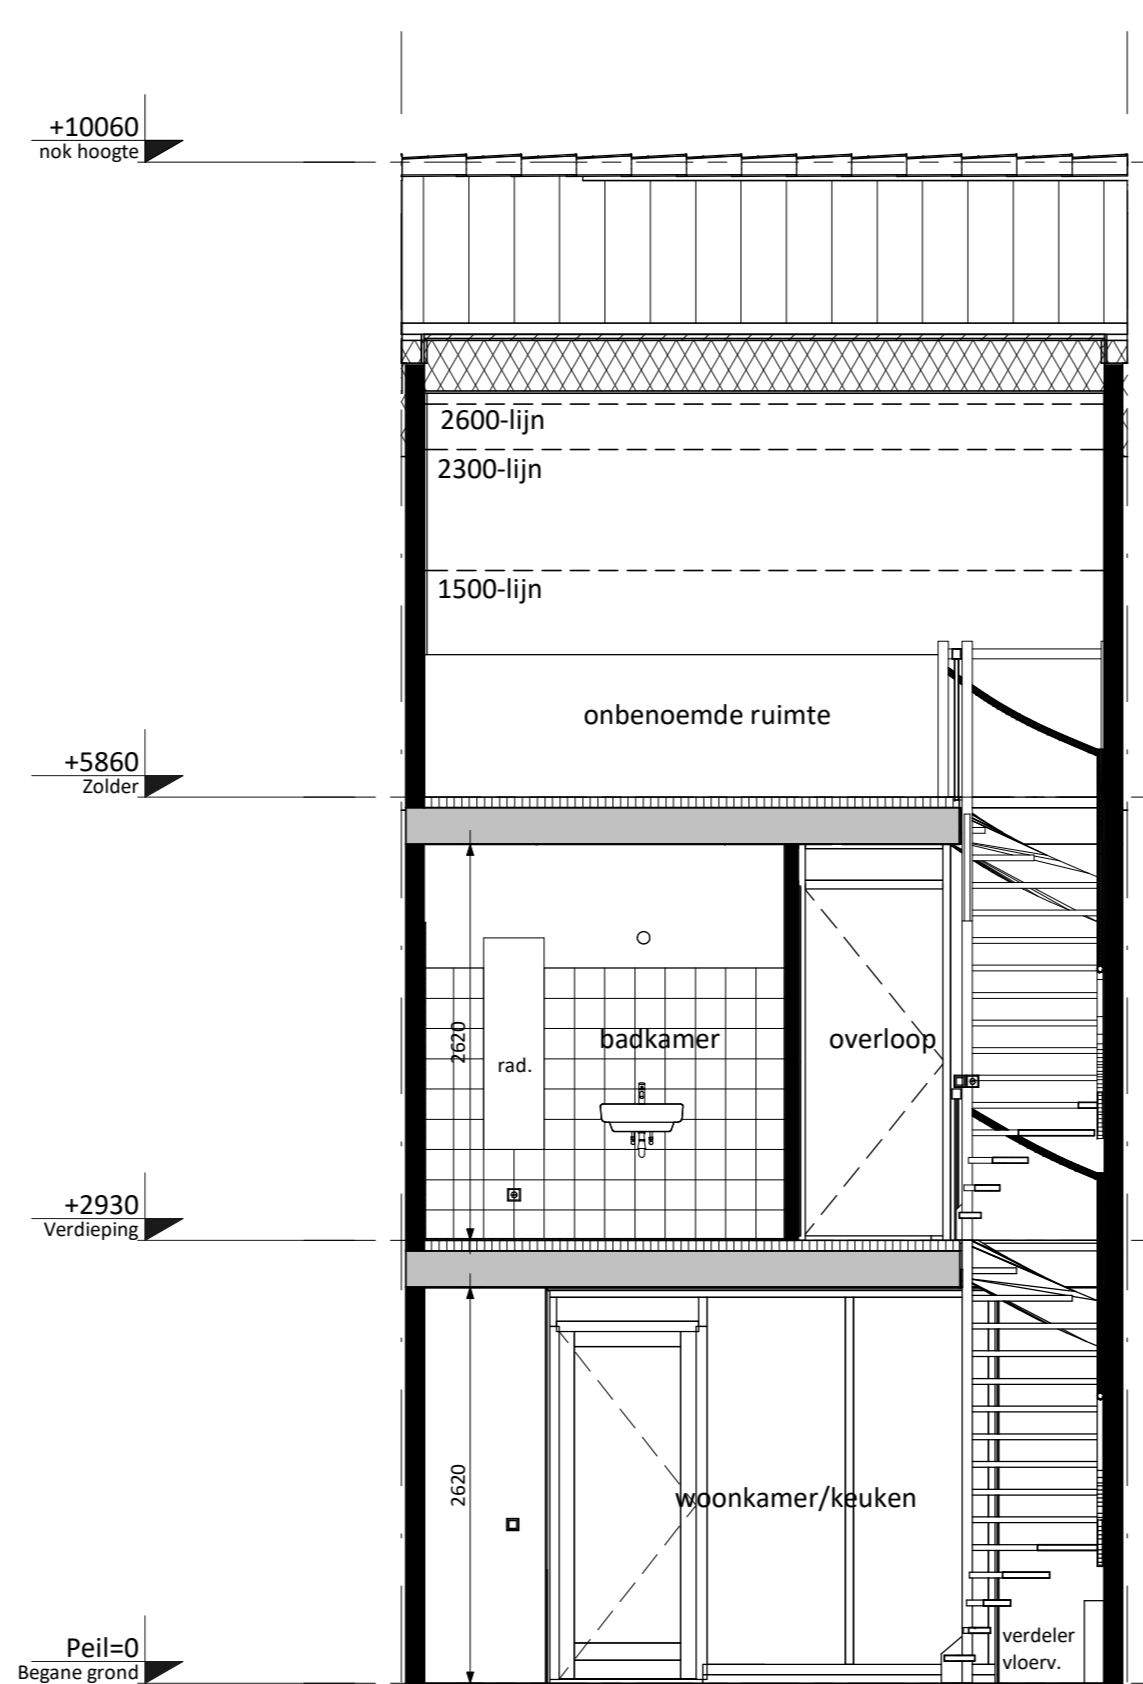

3 Doorsnede A

Getekend is bouwnummer 72
Gespiegeld zijn bouwnummers 73 en 76

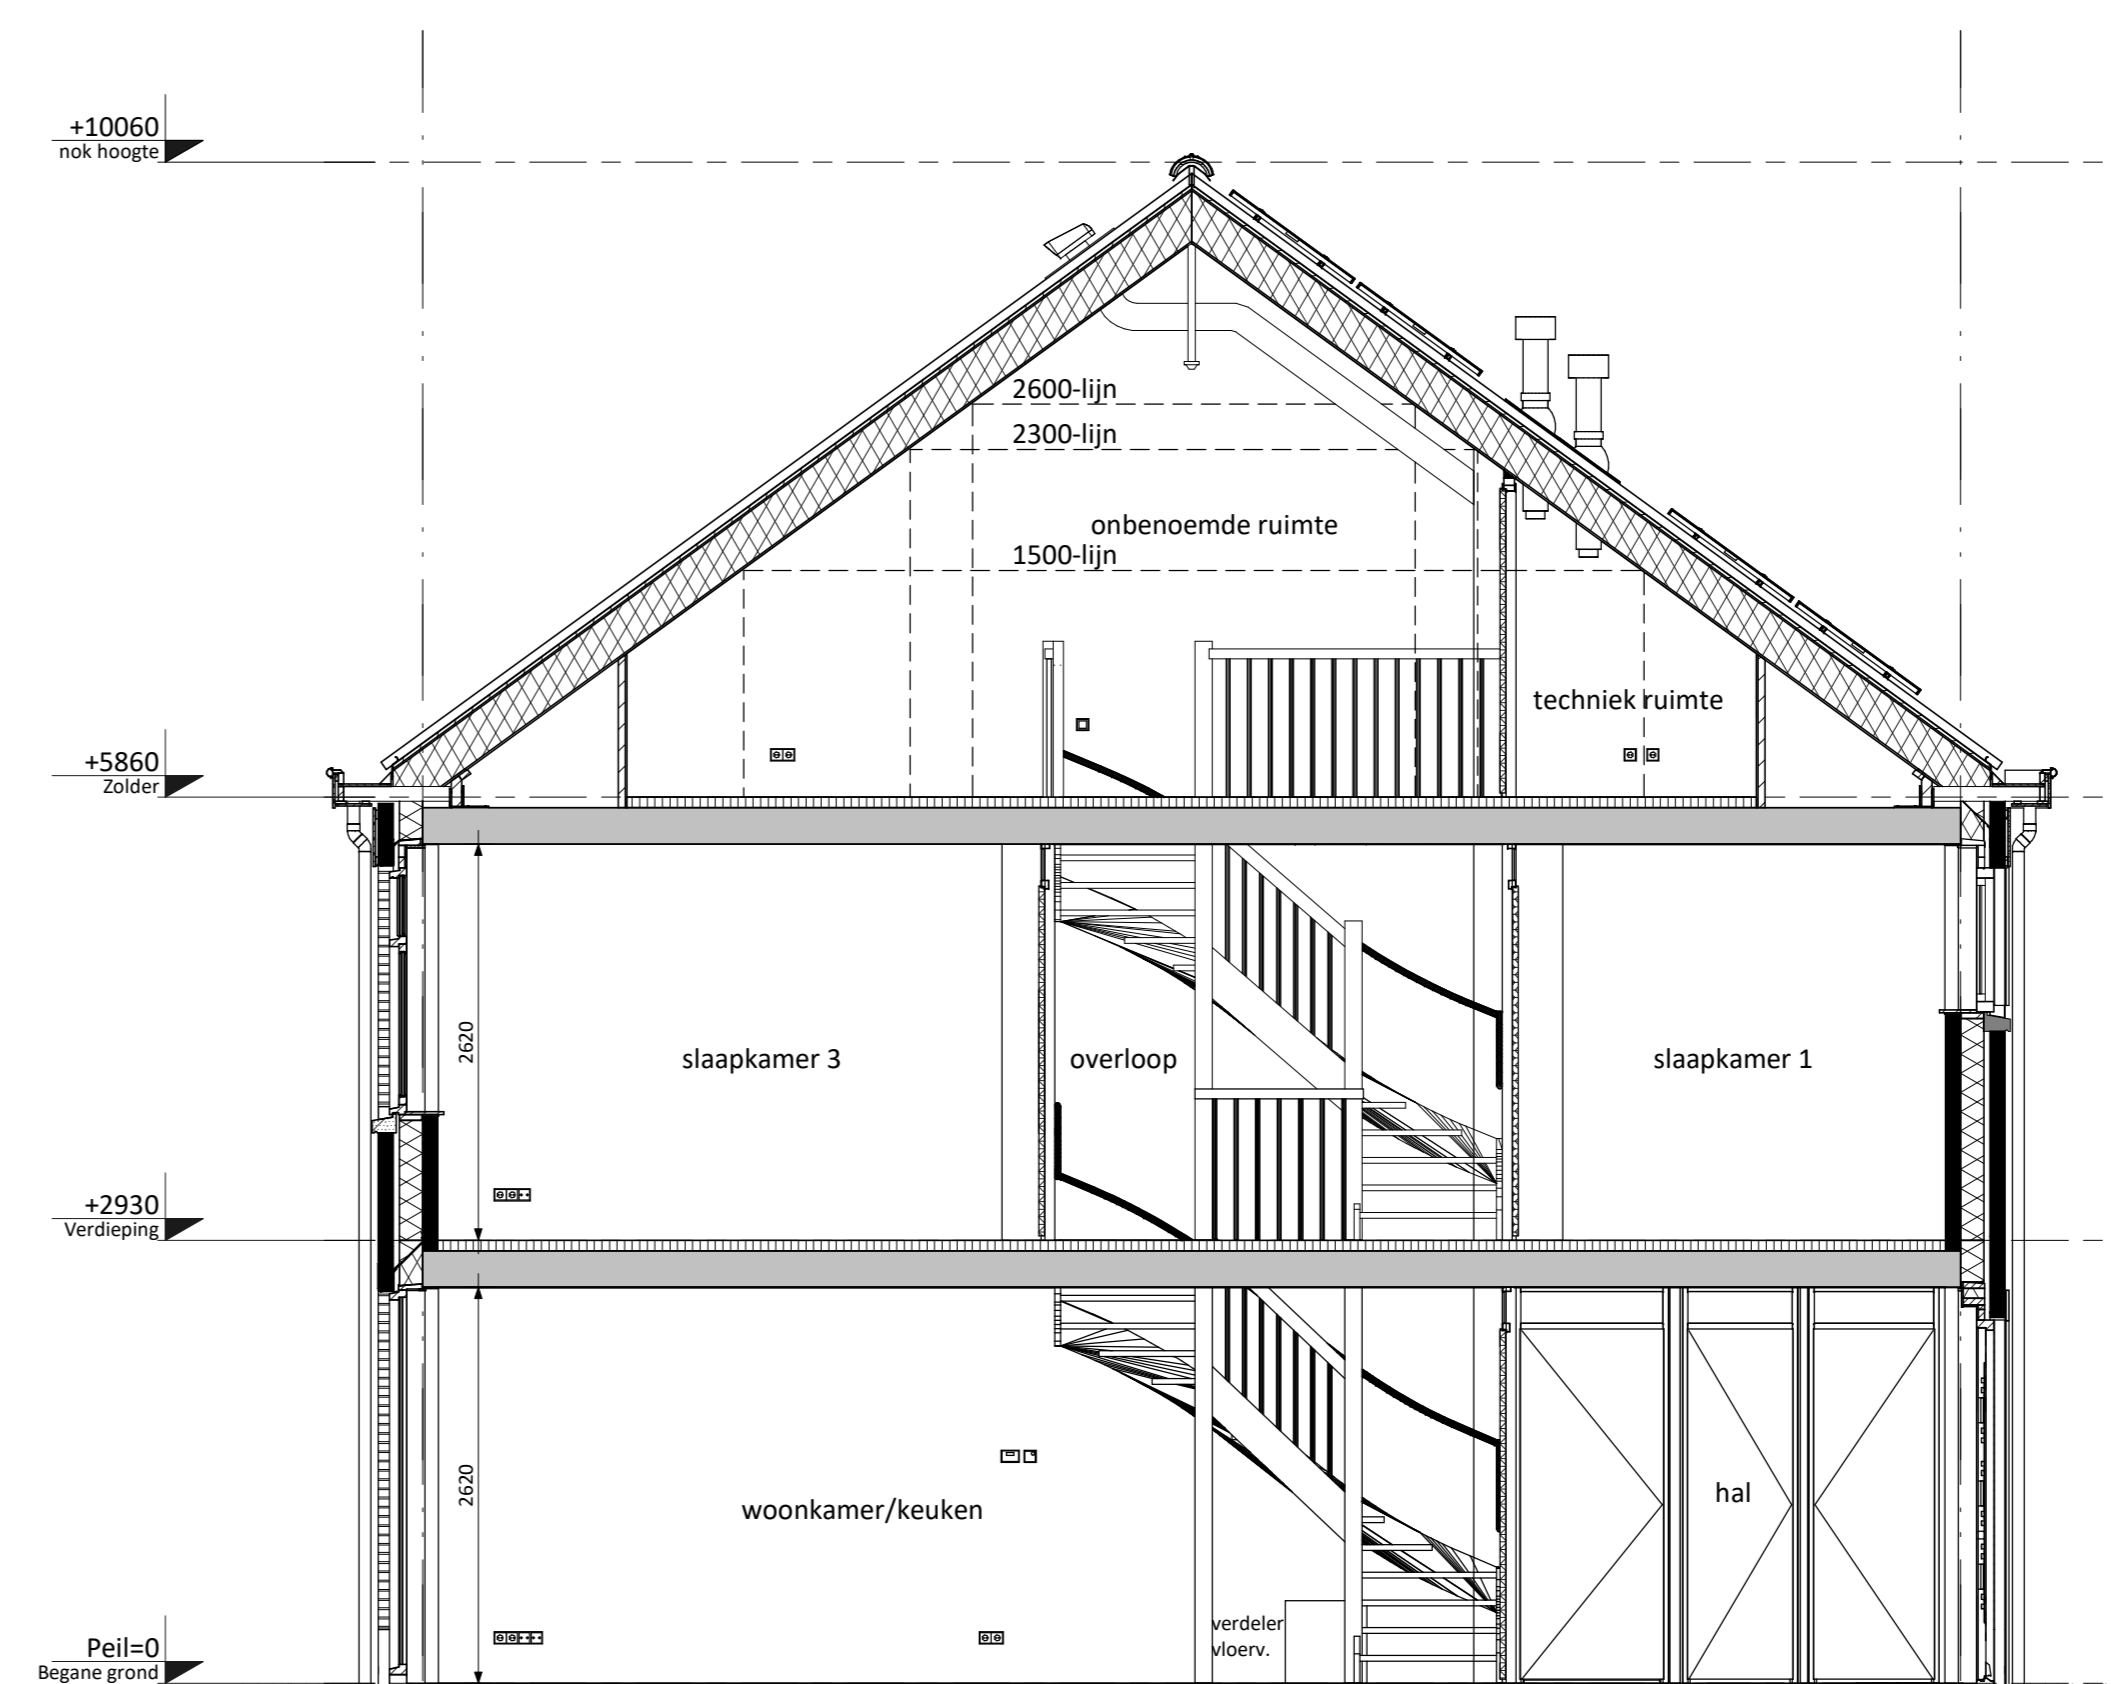

B Doorsnede B

Getekend is bouwnummer 72
Gespiegeld zijn bouwnummers 73 en 76

RENVOOI ELEKTRA			
	Centraaldoos / wandlichtpunt		Groepkast
	Enkeelpolige schakelaar (1050-v.l.)		Loze buisleiding (300-v.l.)
	Serieschakelaar (1050-v.l.)		Bedrade buisleiding (300-v.l.)
	Wisselchakelaar (1050-v.l.)		Optische rookmelder
	Gecombineerde enkelvoudige wandcontactdoos geard met enkelepolige schakelaar (1050-v.l.)		Thermostaat (1500-v.l.)
	Gecombineerde enkelvoudige wandcontactdoos geard met wisselchakelaar (1050-v.l.)		Schel
	Enkele geaarde wandcontactdoos (300-v.l.)		Bedrukker
	Dubbele geaarde wandcontactdoos (300-v.l.)		Atzugpunt / Inblaaspunt
	Dubbele geaarde wandcontactdoos voorzien van USB oplaadpunt (300-v.l.)		Regeling ventilatie (1500-v.l.)
CAP	Centraal Aardpunt	MAGN	Magnetron
CAI	Centrale Antenne Installatie	WTW	Mechanische Ventilatie (met warmteregwinning)
KT	Kooktoestel	R	Rookmelder
KK	Koelkast	TH	Telecom aansluiting
BOI	Boiler	TEL	Thermostaat
WPU	Warmte Pomp Unit	VW	Vaatwasser
CON	Omvormer t.b.v. pv cellen	WM	Wasmachine
		WD	Wasdroger
KLEUREN EN MATERIELEN			
Onderdeel	Materiaal/fabriek	Kleur	Bouwnummer
Gevelmetselwerk	Baksteen metselwerk, waalmaat, halfsteens	Geel genuanceerd	86, 96, 97
		Rood genuanceerd	70, 72-76, 78, 79, 81, 88, 89, 91, 94, 95
Plietsmetselwerk & rollaag plint	Baksteen metselwerk, waalmaat, halfsteens	Rood genuanceerd	80, 82-85, 87, 90, 92, 93, 96-100
		Bruin genuanceerd	81, 86, 88, 89, 91, 94, 95
Gemetselde bergingen	Baksteen metselwerk, waalmaat, halfsteens	Rood genuanceerd	82, 83
		Bruin genuanceerd	84, 85
Rollaag begane grond	Baksteen metselwerk, waalmaat, halfsteens	Rood genuanceerd	70, 72-76, 78-80, 82-85, 88, 89, 91, 94-97
		Bruin genuanceerd	71, 77, 81, 86, 87, 90, 92, 93, 98-100
Rollaag verdiepingen	Baksteen metselwerk, waalmaat, halfsteens	Geel genuanceerd	96, 97
		Rood genuanceerd	70, 72-76, 78-80, 82-85, 88, 89, 91, 94, 95
Rollaag dakrand top-/tuitgevels	Baksteen metselwerk, waalmaat, halfsteens	Rood genuanceerd	80
		Bruin genuanceerd	71, 77, 81, 86
Rollaag voordeuren	Baksteen metselwerk, waalmaat, halfsteens	Rood genuanceerd	83, 85, 87, 90, 92, 93, 98-100
		Bruin genuanceerd	88, 89, 91, 94, 95
Rollaag rond	Baksteen metselwerk, waalmaat, halfsteens	Rood genuanceerd	70, 79
		Bruin genuanceerd	70, 79
Kaders voordeur/pui	Baksteen metselwerk, waalmaat, halfsteens	Rood genuanceerd	80, 82-85, 98-100
		Bruin genuanceerd	81, 86
Zijwangen kozijnen verdieping	Baksteen metselwerk, waalmaat, halfsteens	Rood genuanceerd	97
		Kunststeen	Wit
Verticaal metselwerk	Baksteen metselwerk, waalmaat, halfsteens	Rood genuanceerd	80, 83, 85
		Bruin genuanceerd	81, 86
Voegwerk	Doorgestreeken gepointmester, vertiept	middengrijs	Alle
Gevelankers	Staal	Zwart	80, 81, 86
Raamdorpels	Beton	Naturel	Alle
Speelbanden	Beton	Naturel	71, 77, 80-86, 88, 89, 92, 93, 99
Gevelbekleding bergingen	Houten rabatdelen	Zwart gelimpregneerd	80, 81, 86
Lataren	Staal	Wit - RAL 9010	Alle
Afdekkingen top-/tuitgevels	Zink	Naturel	71, 77, 80, 81, 86, 87, 90, 91, 95-97
Ventilatie dakdak	Kunststof, losse dakdoorvoeren	Zwart	Alle
Buiten kozijnen	Hardhout	Wit - RAL 9010	Alle
Voordeuren	Vlaakke buitendeuren (zie gevelbeeld)	Kobaltblauw - RAL 5013 Mogroen - RAL 6005 Wijnrood - RAL 3005	80, 83, 86, 96, 97 70, 72-76, 78, 79, 84, 85, 88, 89, 91, 94, 95 71, 77, 87, 89, 90, 92, 93, 98-100
Tuin- en bergingsdeuren	Hardhout	Wit - RAL 9010	Alle
Ramen & platkroeden	Hardhout	Wit - RAL 9010	Alle
Beglazingssysteem	Blank gepanoteerd aluminium	'nature grey'	Alle
Hekwerk Frans balkon	Staal	Wit - RAL 9010	74, 78, 82, 84
Dakpannen	Keramische pan, Flandern Plus	Antraciet	Alle
Plattendaken en uitbouwen (optioneel)	Bitumineuze dakbedekking	Antraciet	Alle
Isolatieglas	HR++ glas	Blank	Alle
Panelen in kozijnen	colorbel	Antracietgrijs	70-98, 100
Vensterbank	Holonte	Wit	Alle
Dorpels onder buitendeur	Holonte	Antraciet grijs	Alle
Sectionaaldeuren		Mogroen RAL 6005	80-86
Stucwerk	Raaplaag plint woning	Grijs Antraciet	70, 72-76, 78, 79 71, 77
Zijwangen dakkapel	Hout	Wit - RAL 9010	87, 91, 98
Dalgoten / luffel	Getimnred, multiplex	Wit - RAL 9010	Alle
Goot- / luffelbekleding	EPDM	Zwart	Alle
Hemelwaterafvoeren	PVC	Grijs	Alle
Daktrim	Aluminium	Wit - RAL 9010	Alle
Verlichtingsarmaturen	Buitenlamp Essen M	Donker groen	70-79, 83, 85, 96, 97
Ventilatie dakraam n.t.b. positie i.v.m. PV-panelen PV-panelen: aantal en situering indicatief (n.t.b. afhankelijk van BENG berekening/verligging)			
RENVOOI ALGEMEEN			
	entree woningen		
	meterkast, voorzien van underlayment meterkastbord inclusief zijwangen		
	tegelwerk		
	maalveld		
	colorbel		