


Begane grond




Verdieping

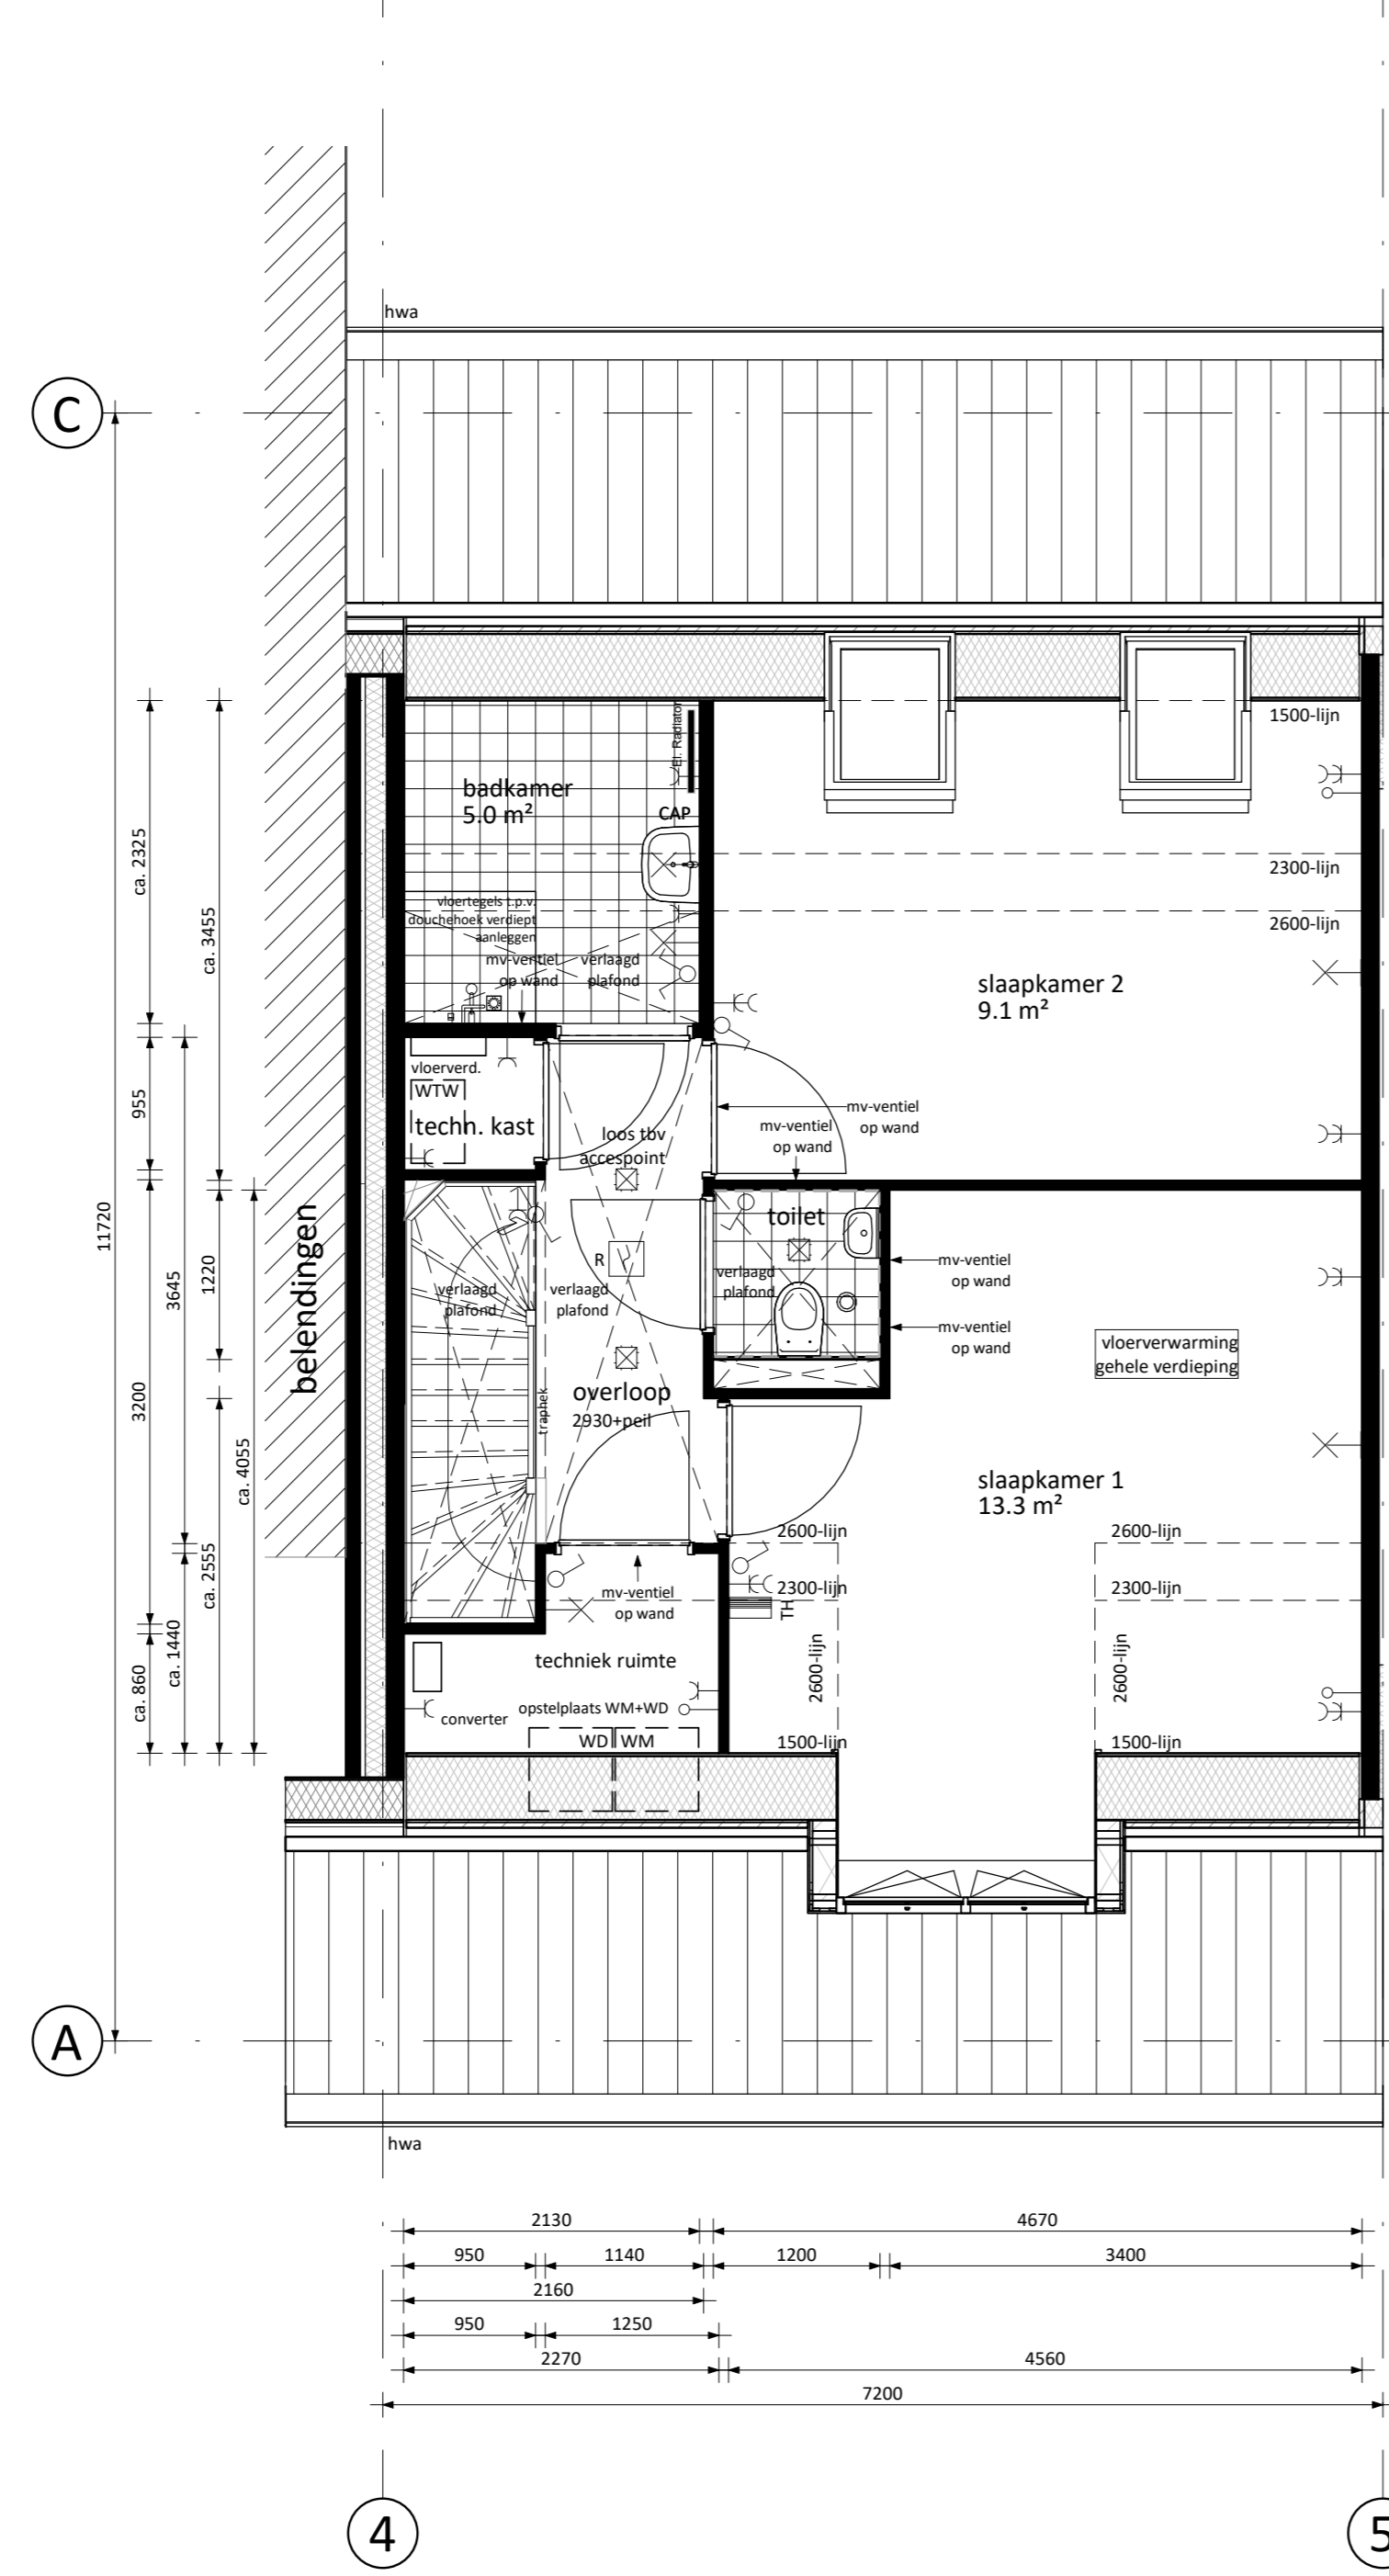


Voorgevel




Achtergevel

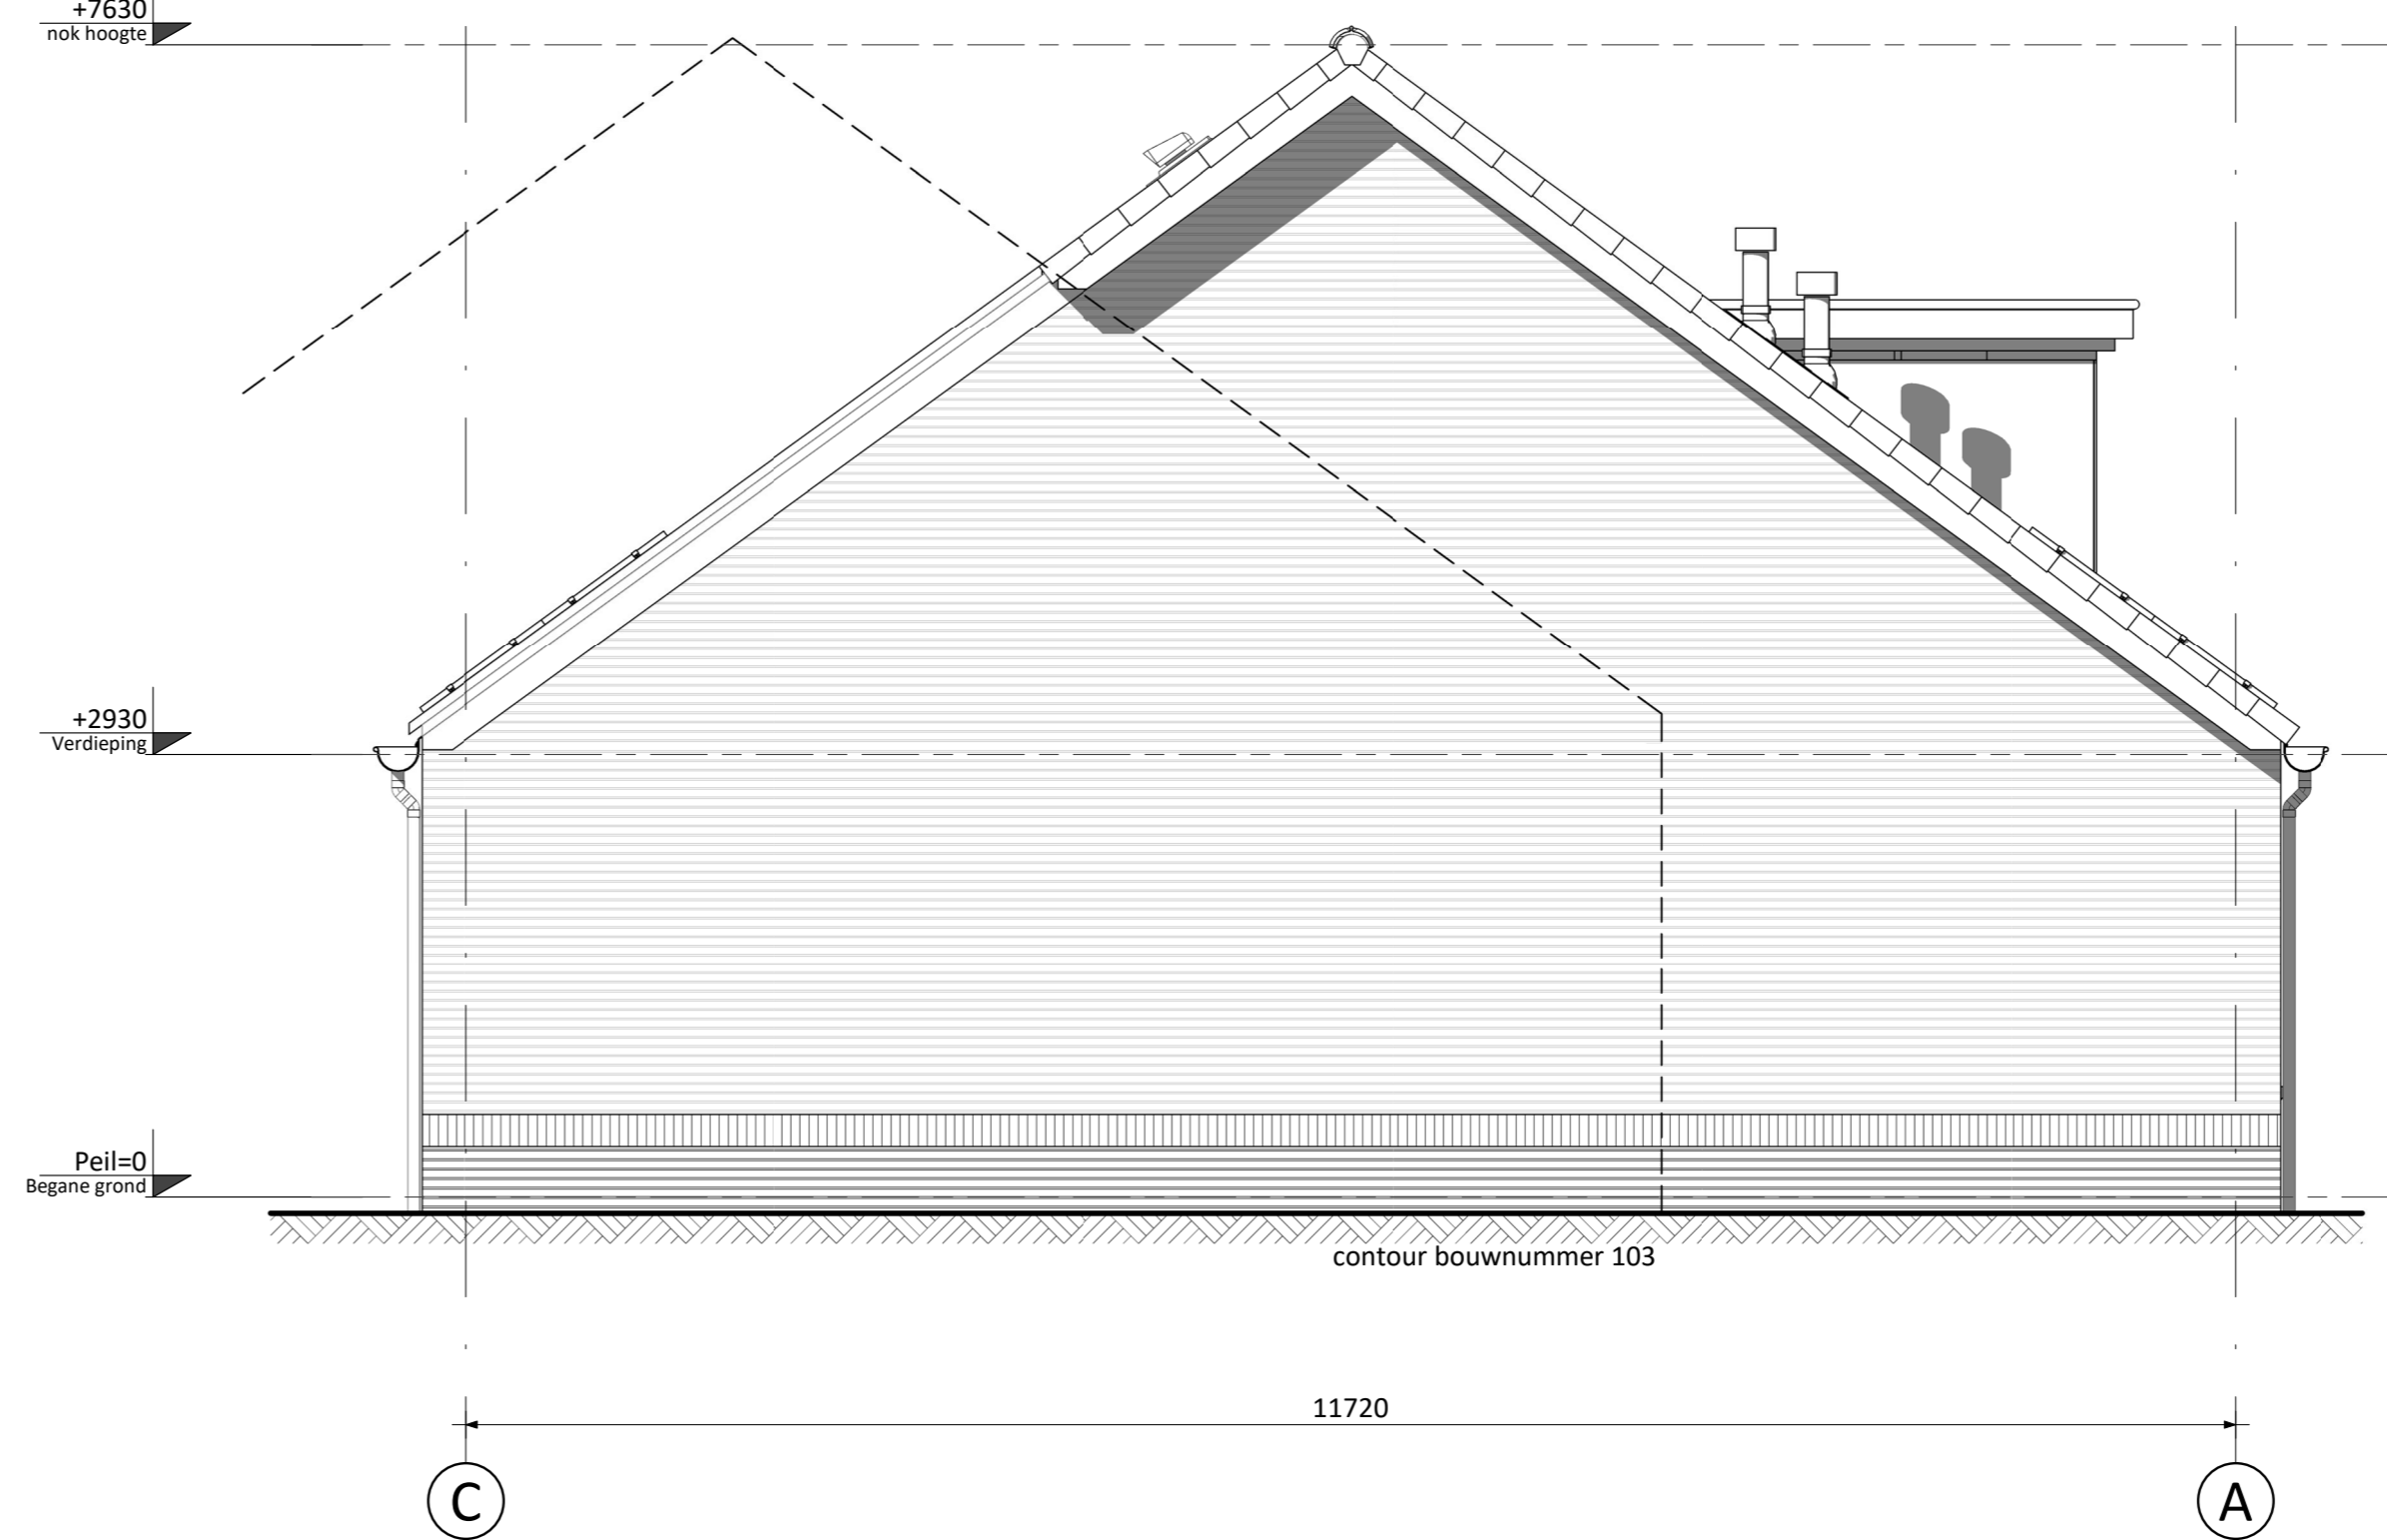

Linker zijgevel

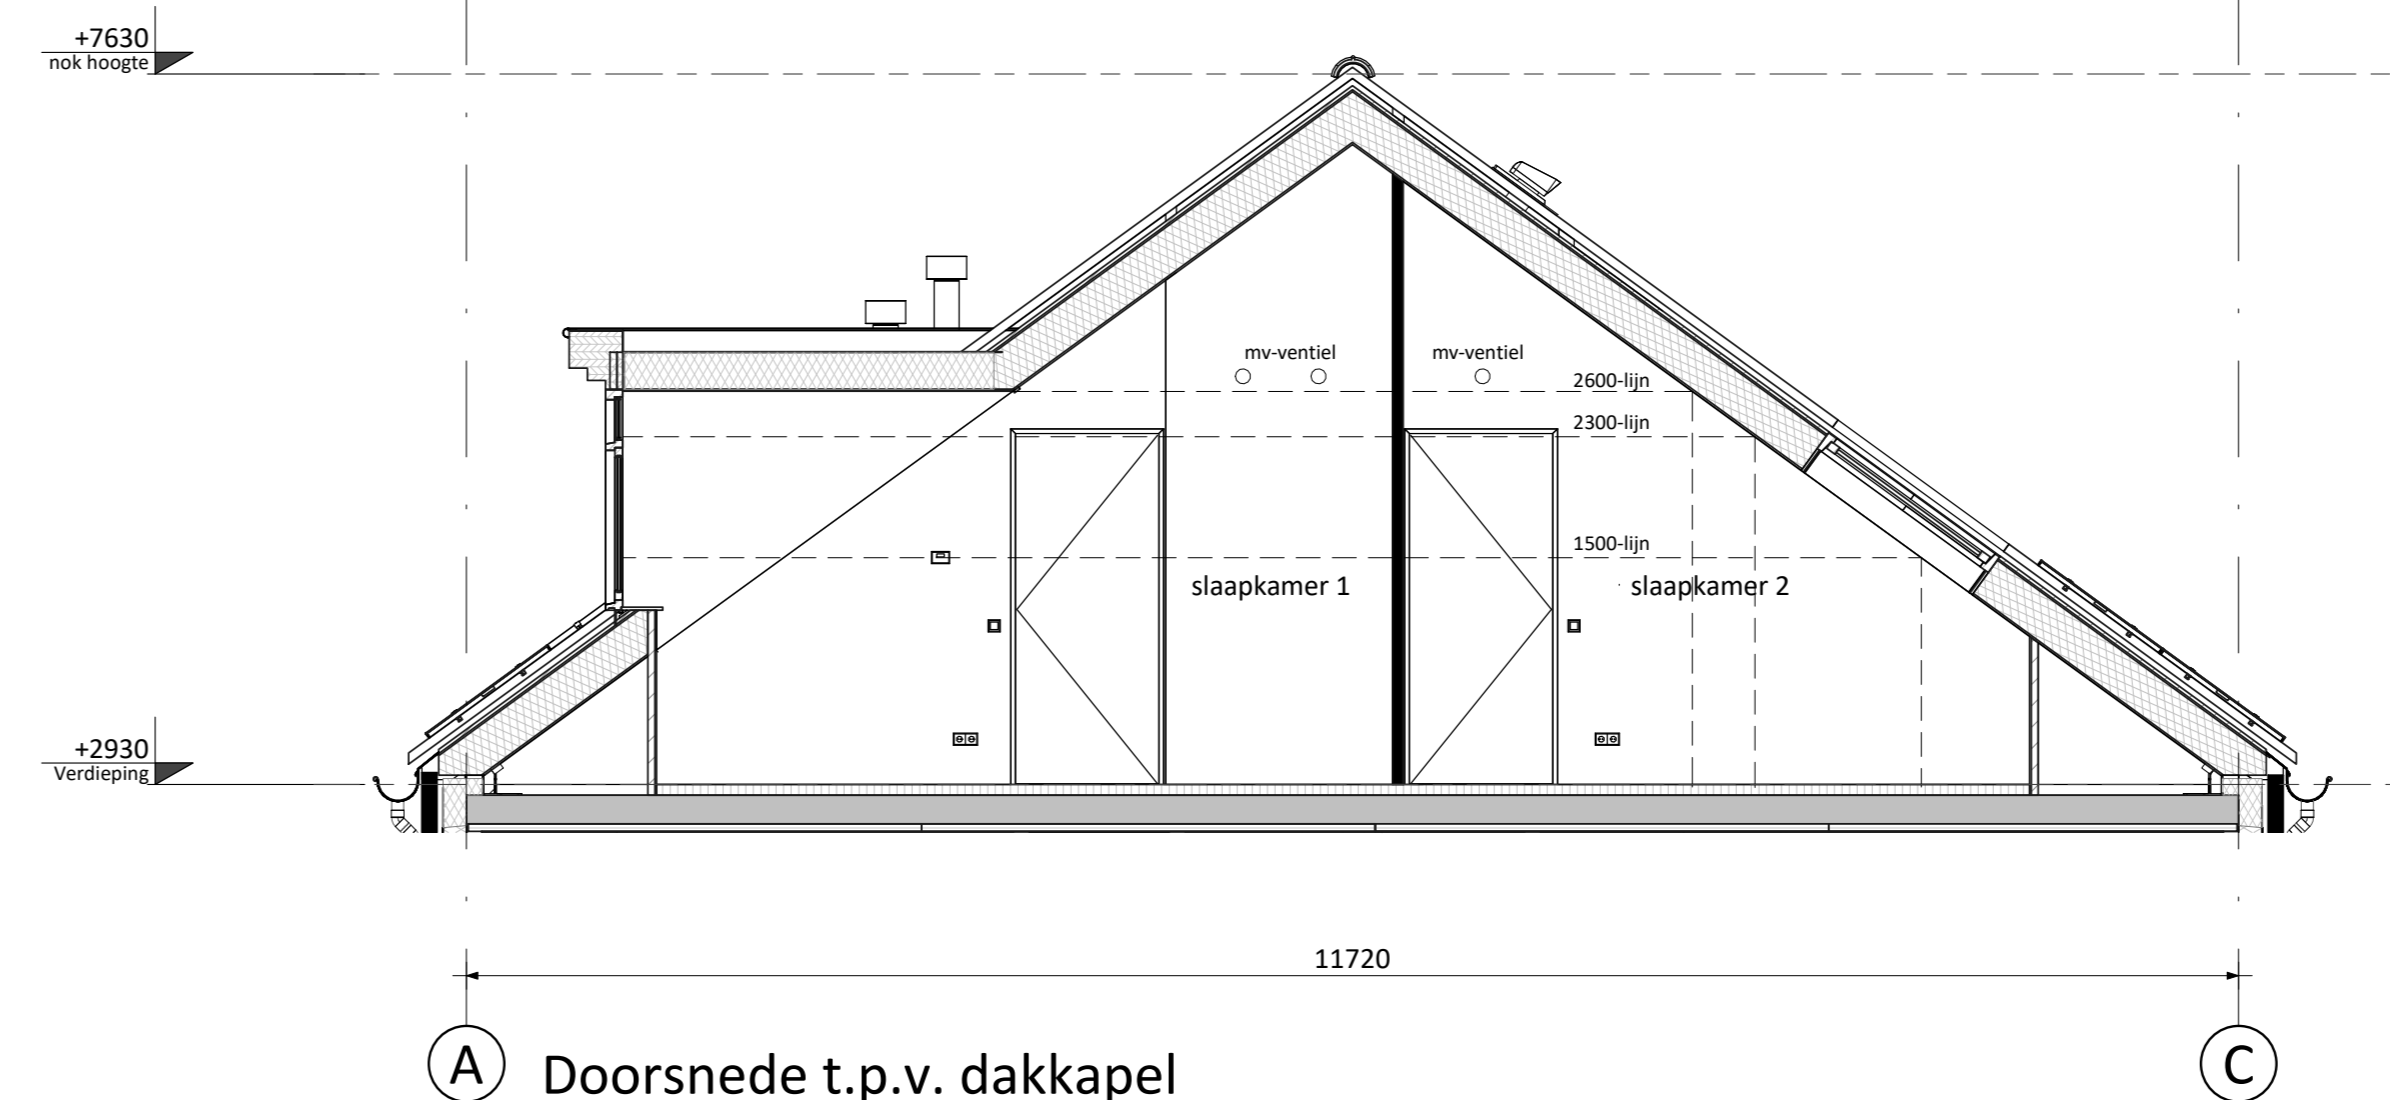

Doorsnede t.p.v. dakkapel

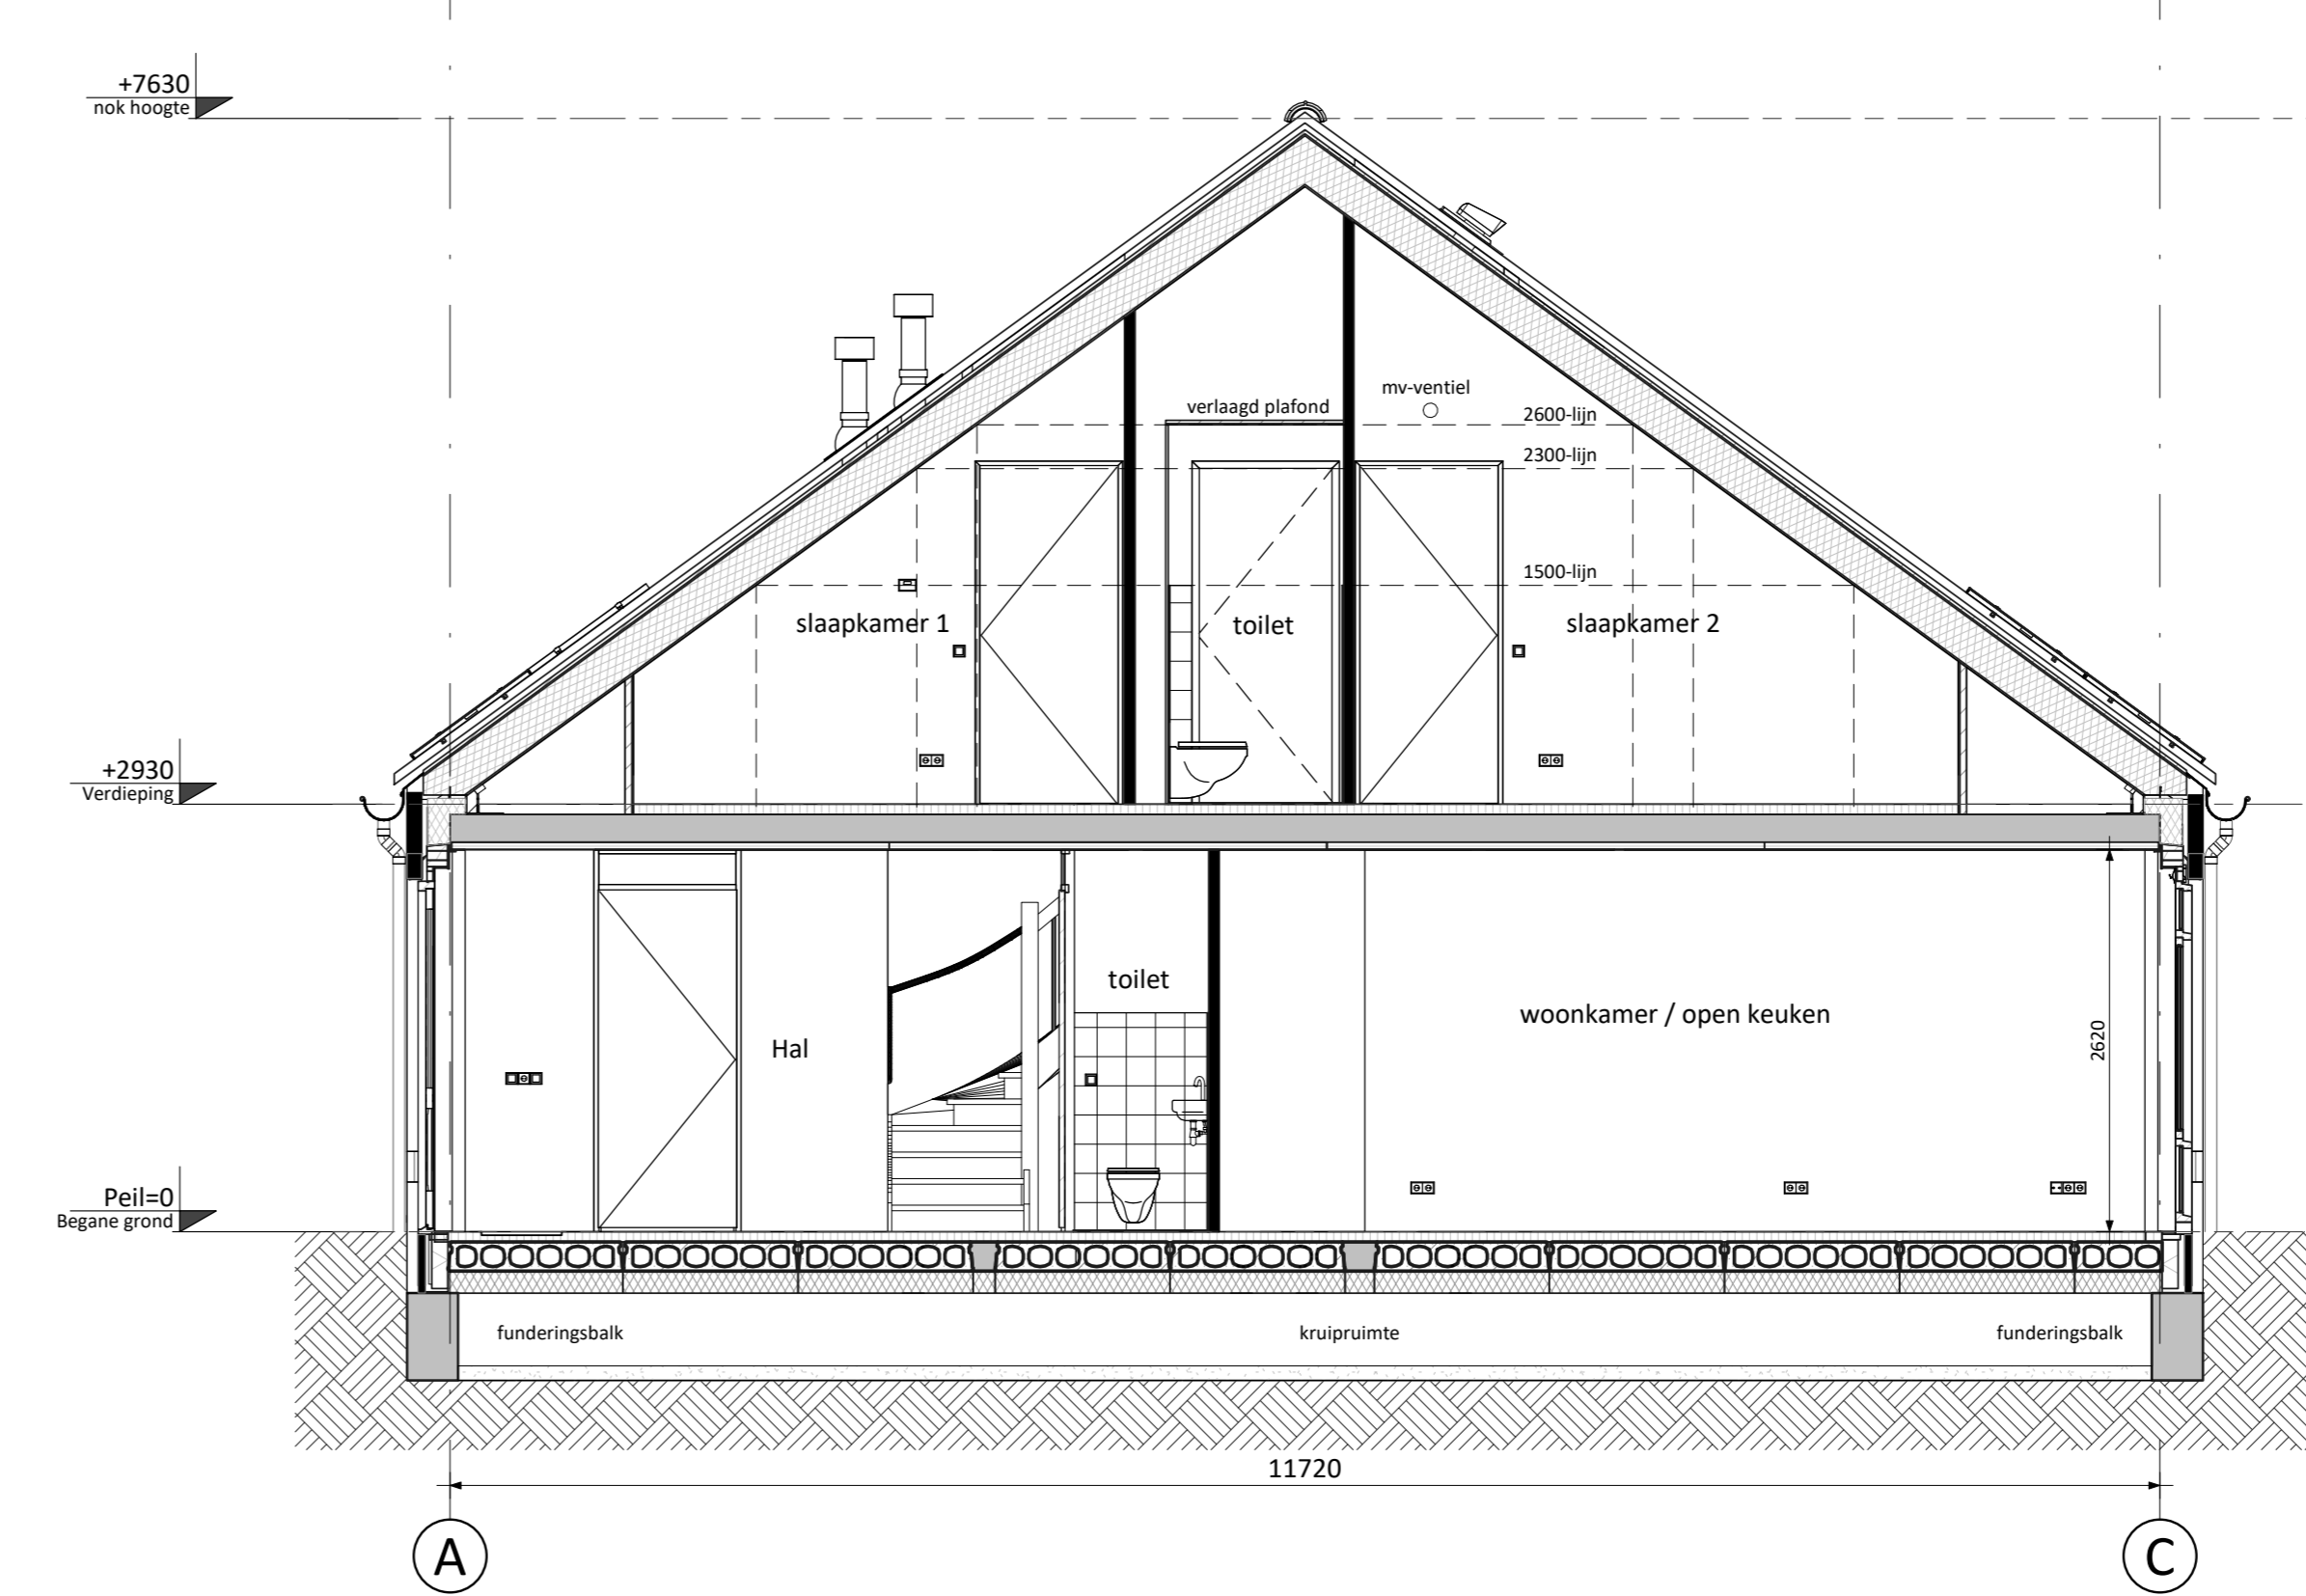

Doorsnede

RENVOOI ALGEMEEN

	entree woningen
	meterkast, voorzien van underlaymeterkastbord inclusief zijwangen
	tegelwerk
	maaiveld
	colorbel

RENVOOI ELEKTRA

	Centraaldoos / wandcontactpunt		Groepkast
	Enkeelpolige schakelaar (1050+vl.)		Loze busleiding (300+vl.)
	Seriëschakelaar (1050+vl.)		Bedrade busleiding (300+vl.)
	Wisselschakelaar (1050+vl.)		Optische rookmelder
	Gecombineerde enkelvoudige wandcontactdoos gaand met enkelpolige schakelaar (1050+vl.)		Thermostaat (1500+vl.)
	Gecombineerde enkelvoudige wandcontactdoos gaand met wisselschakelaar (1050+vl.)		Schel
	Enkele geaarde wandcontactdoos (300+vl.)		Beïrucker
	Dubbele geaarde wandcontactdoos (300+vl.)		Afzuggpunt / Inblaaspunt
	Dubbele geaarde wandcontactdoos voorzien van USB opblaaspunt (300+vl.)		Regeling ventilatie (1500+vl.)

CAP	Centraal Aardpunt	MAGN	Magnetron
CAI	Centrale Antenne Installatie	WTW	Mechanische Ventilatie (met warmterugwinning)
KT	Kooktoestel	R	Rookmelder
KK	Koelkast	TEL	Telecom aansluiting
BOI	Boiler	TH	Thermostaat
WPU	Warme Pomp Unit	VH	Vaattwasser
CON	Omvormer t.b.v. pv cellen	VM	Wasmachine
		WD	Wasdroger

KLEUREN EN MATERIALEN

Onderdeel	Materiaal/fabriek	Kleur	Bouwnummer
Gevelmetselwerk	Baksteen metselwerk, waalfmaat, halfsteens	Geel geuanuceerd	101, 112, 115(verd.), 121, 130, 139, 140
		Rood geuanuceerd	104-106, 108, 113, 114, 115(bog.), 117, 120, 125, 126, 129, 134, 135, 138, 141-148
		Bruin geuanuceerd	102, 103, 107, 109, 116, 118, 119, 124, 127, 128, 133, 136, 137, 149, 150
Plietmetselwerk & rollaag glijnt	Baksteen metselwerk, waalfmaat, halfsteens	Rood geuanuceerd	101, 112, 113
		Bruin geuanuceerd	101(entree), 122, 131, 132
		Koper Keimwerk wit	102, 103, 109, 112, 115, 116, 118, 119, 121, 122, 124, 127, 128, 130-133, 136, 137, 139, 140
Gemetselde bergingen	Baksteen metselwerk, waalfmaat, halfsteens	Geel geuanuceerd	101
		Rood geuanuceerd	118, 119, 127, 128
		Bruin geuanuceerd	110, 111, 113, 114, 125, 126
Rollagen begane grond	Baksteen metselwerk, waalfmaat, halfsteens	Geel geuanuceerd	101, 139, 140
		Rood geuanuceerd	104, 106, 108, 109, 112, 115, 116, 118, 119, 121, 122, 124, 127, 128, 130-133, 136, 137, 139, 140, 141-148
		Bruin geuanuceerd	102, 103, 107, 113, 114, 117, 120, 123, 125, 126, 129, 133, 136, 137, 149, 150
Rollagen verdiepingen	Baksteen metselwerk, waalfmaat, halfsteens	Geel geuanuceerd	101, 139, 140
		Rood geuanuceerd	108, 109, 112, 115, 116, 118, 119, 121, 122, 124, 127, 128, 130-133, 136, 137, 139, 140
		Bruin geuanuceerd	102, 107, 113, 114, 117, 120, 123, 125, 126, 129, 133, 136, 137, 149, 150
Rollaag dakrand top-/hultgevels	Baksteen metselwerk, waalfmaat, halfsteens	Geel geuanuceerd	101
		Rood geuanuceerd	109, 112, 115, 116, 118, 119, 121, 122, 124, 141
		Bruin geuanuceerd	107, 110, 111, 113, 114, 117, 120, 123
Rollaag voordeuren	Baksteen metselwerk, waalfmaat, halfsteens	Rood geuanuceerd	104-106, 108, 118, 127, 130, 133, 136, 137, 139, 140
		Bruin geuanuceerd	102, 103, 113, 120, 126, 134, 135, 138, 141-148, 111
		Koper	
Rollaag rond	Baksteen metselwerk, waalfmaat, halfsteens	Bruin geuanuceerd	150
Kaders voordeur/zuil	Baksteen metselwerk, waalfmaat, halfsteens	Rood geuanuceerd	109, 112, 115, 116, 118, 119, 121, 122, 124, 127, 128, 130-133, 136, 137, 139, 140
		Bruin geuanuceerd	110, 113, 114, 117, 120, 123, 125, 126, 129, 134, 136, 141-148
		Wit	110, 149, 150
Kaders verdieping	Holonite	Wit	110
Verticaal metselwerk	Baksteen metselwerk, waalfmaat, halfsteens	Geel geuanuceerd	101
		Rood geuanuceerd	109, 112, 116, 118, 119, 124, 127
		Bruin geuanuceerd	113, 114, 117, 120, 123, 126, 150
Voegwerk	Doorgestreken gepointmester, verdiept	middegris	Alle
Gevelankers	Staal	Zwart	101, 109, 110, 112, 115-117, 120-124
Raamdorpels	Beton	Naturel	Alle
Spekbanden	Beton	Naturel	107, 110, 111, 113-115, 118-120, 122, 130, 134-137
Gevelbekleding bergingen	Houten rabatdelen	Zwart gepregeerd	109, 112, 115-117, 120-124
Latenen	Staal	Wit - RAL 9010	Alle
Afdekkingen top-/hultgevels	Zink	Naturel	101, 107, 109-124, 129, 130, 132, 133, 138, 141, 149, 150
Ventilatieoekap	Kunststof, losse dakdoorvoeren	Zwart	Alle
Buiten kozijnen	Hardhout	Wit - RAL 9010	Alle
Voordeuren	Vlakke buitendeuren (zie geveelbeeld)	Kobaltblauw - RAL 5013	102-106, 108, 110, 111, 113, 114, 118, 119, 122, 125, 129, 134, 135, 138, 141-148, 149
		Mogroen - RAL 6005	101, 109, 116, 123, 124, 131, 132, 144, 145, 148
		Wijnrood - RAL 3005	107, 112, 115, 117, 120, 121, 130, 133, 136, 137, 139, 140, 149, 150
Tuin- en bergingsdeuren	Hardhout	Wit - RAL 9010	Alle
Ramen & plakroeden	Hardhout	Wit - RAL 9010	Alle
Beglazingprofielstelsystemen	Blank geaanuceerd aluminium	'nature grey'	Alle
Hekwerk Frans balkon	Staal	Wit - RAL 9010	114, 119
Dakpannen	Keramische pan, Flanders Plus	Antraciet	Alle
Plattendaken en uitbouwen (optioneel)	Bitumineuze dakbedekking	Antraciet	Alle
Isolatieglas	HR++ glas	Blank	Alle
Pandelen in kozijnen	colorbel	Antracietgrijs	102-106, 108-130, 133-150
Vensterbank	Holonite	Wit	Alle
Dorpels onder buitendeur	Holonite	Antraciet grijs	Alle
Sectionaldeuren	Kobaltblauw - RAL 5013		110, 111, 113, 114, 118, 119, 122, 125-128
	Mogroen RAL 6005		101, 109, 116, 123, 124
	Wijnrood - RAL 3005		112, 115, 117, 120, 121
Stucwerk	Raaplaag glijnt woning	Grijs	101(1-berging), 149, 150
Dakkapel (zijwangen/boedelen)	Hout	Grijs - RAL 7024	102-106, 108, 111, 132, 133, 143
Dakgoten / luffel	Getimmerd, multiplex	Wit - RAL 9010	101, 107, 109-150
Dakgoot entree	Getimmerd, multiplex	Grijs - RAL 7024	101(entree)
Mantgoot	Zink	Naturel	102-108
Goot- / luffelbekleding	EPDM	Zwart	101, 107, 109-150
Hemelwaterafvoeren	PVC	Grijs	Alle
Daktrim	Aluminium	Wit - RAL 9010	Alle
Verlichtingsarmaturen	Buitenlamp Essen M	Donker groen	101, 111, 113, 118, 120-122, 129-132
Ventilatie dakramen n.t.b. positie i.v.m. PV-panelen			
PV-panelen: aantal en sturing indicatie (n.t.b. afhankelijk van BENG berekening/zonligging)			

PROJECT Oudenhoorn, Akkerranden HOOFDARCHITECT 4900
 ONTWERPER Fase 4 - 50 grondgebouwen woningen HOOFDARCHITECT VK-104
 VERBODER Verkoopstekening, Bouwnummer 104
 PROJECTLEIDER ir. S. Oubek PROJECTLEIDER ir. S. Oubek DATUM 11-10-2021 SCHAAL 1:50 FORMAAT A4

VERBODER VORM 6D wonen BV
 ONTWERPER A C F I J
 SCHAAL 1:50