


2 Begane grond




2 Verdieping

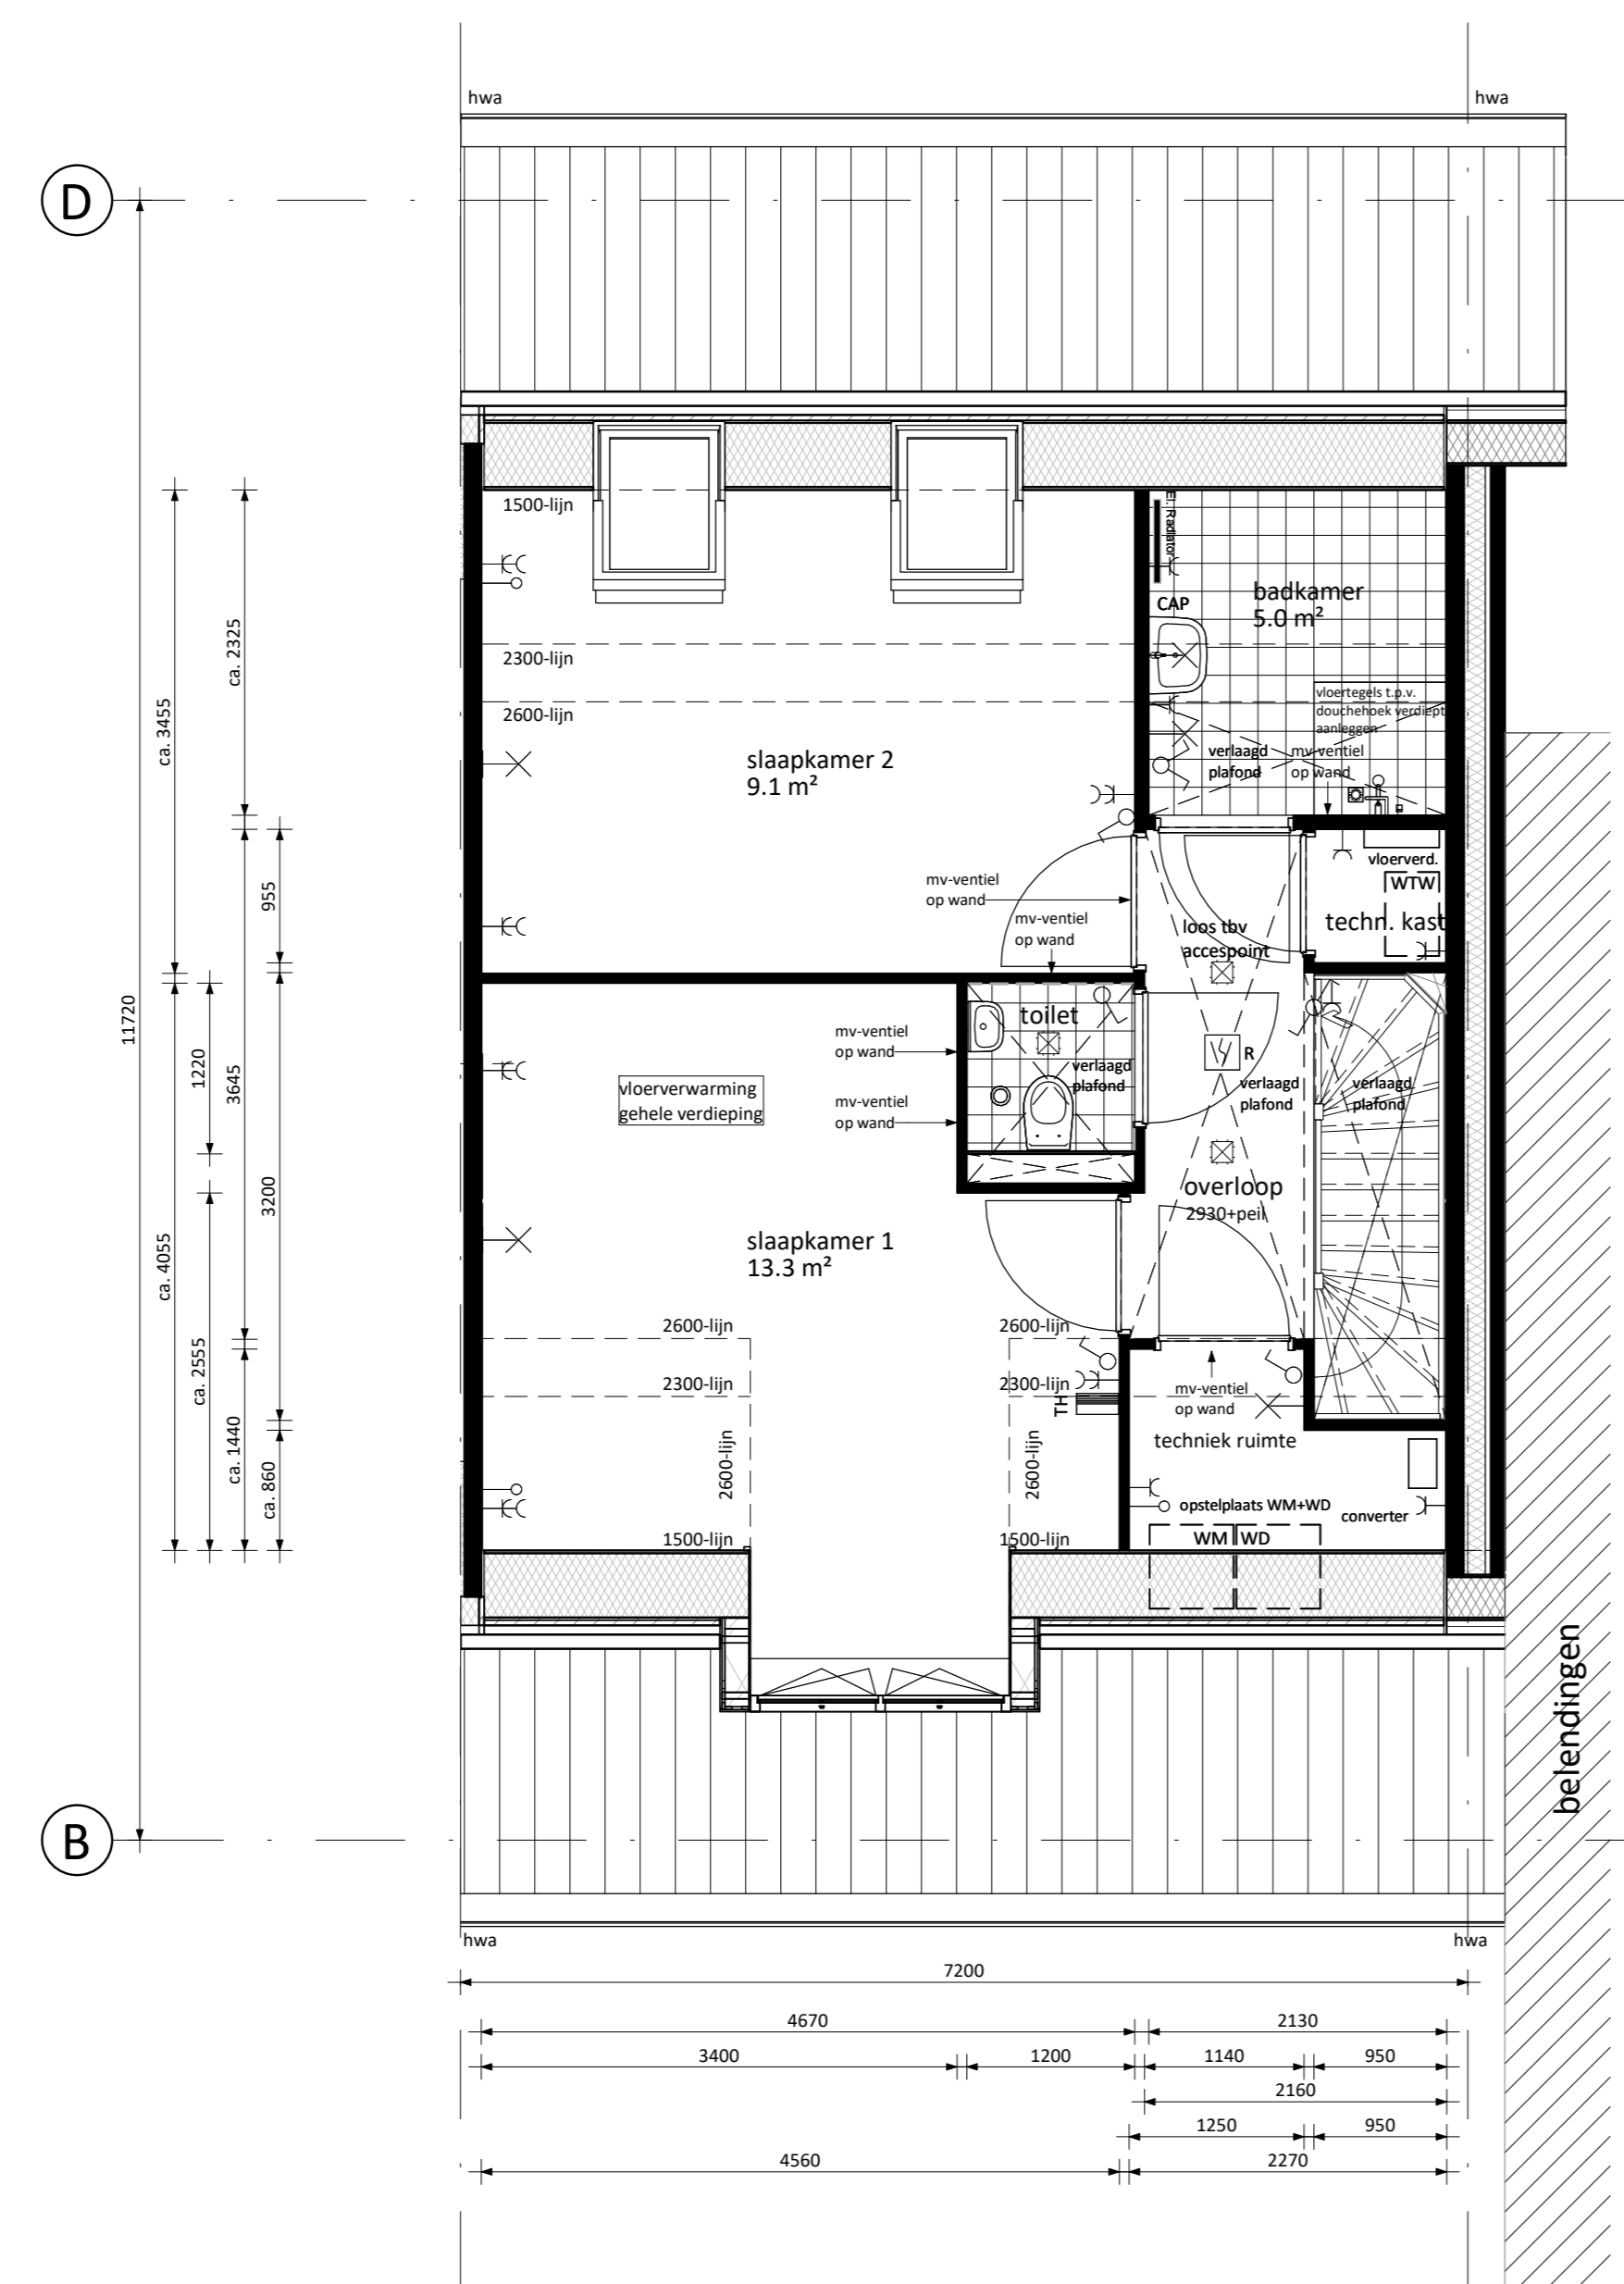


2 Voorgevel




3 Achtergevel

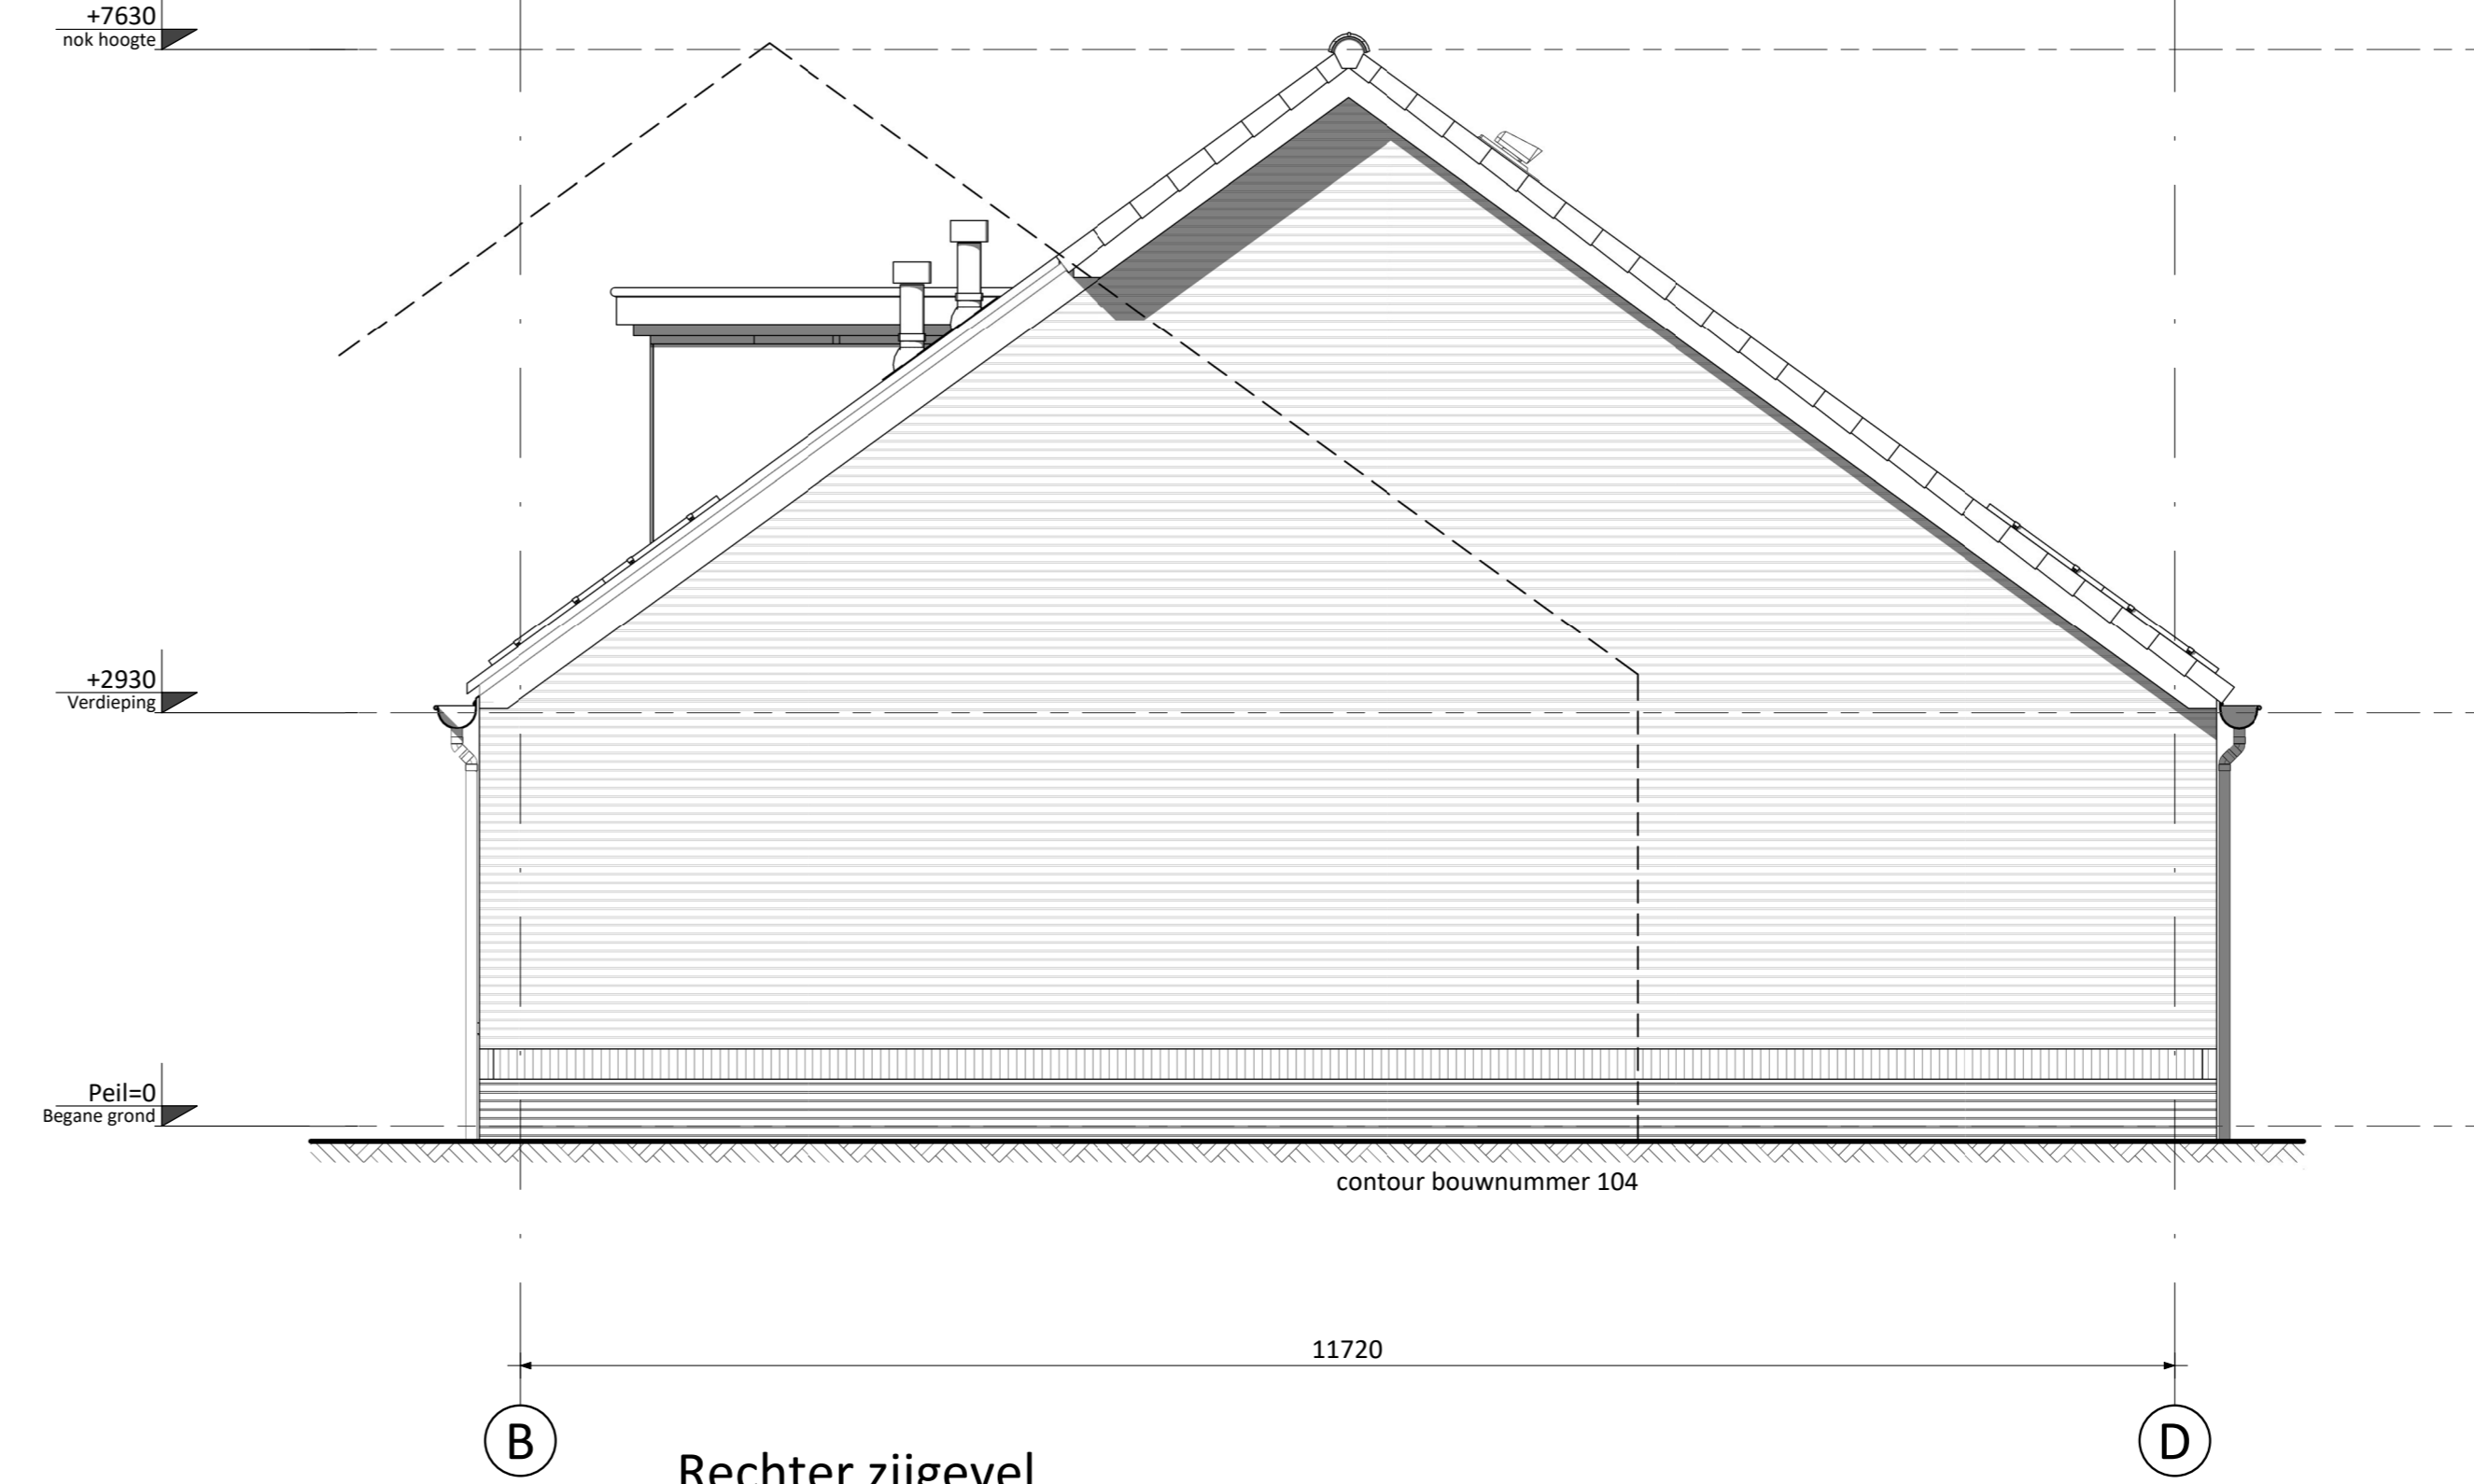

B Rechter zijgevel

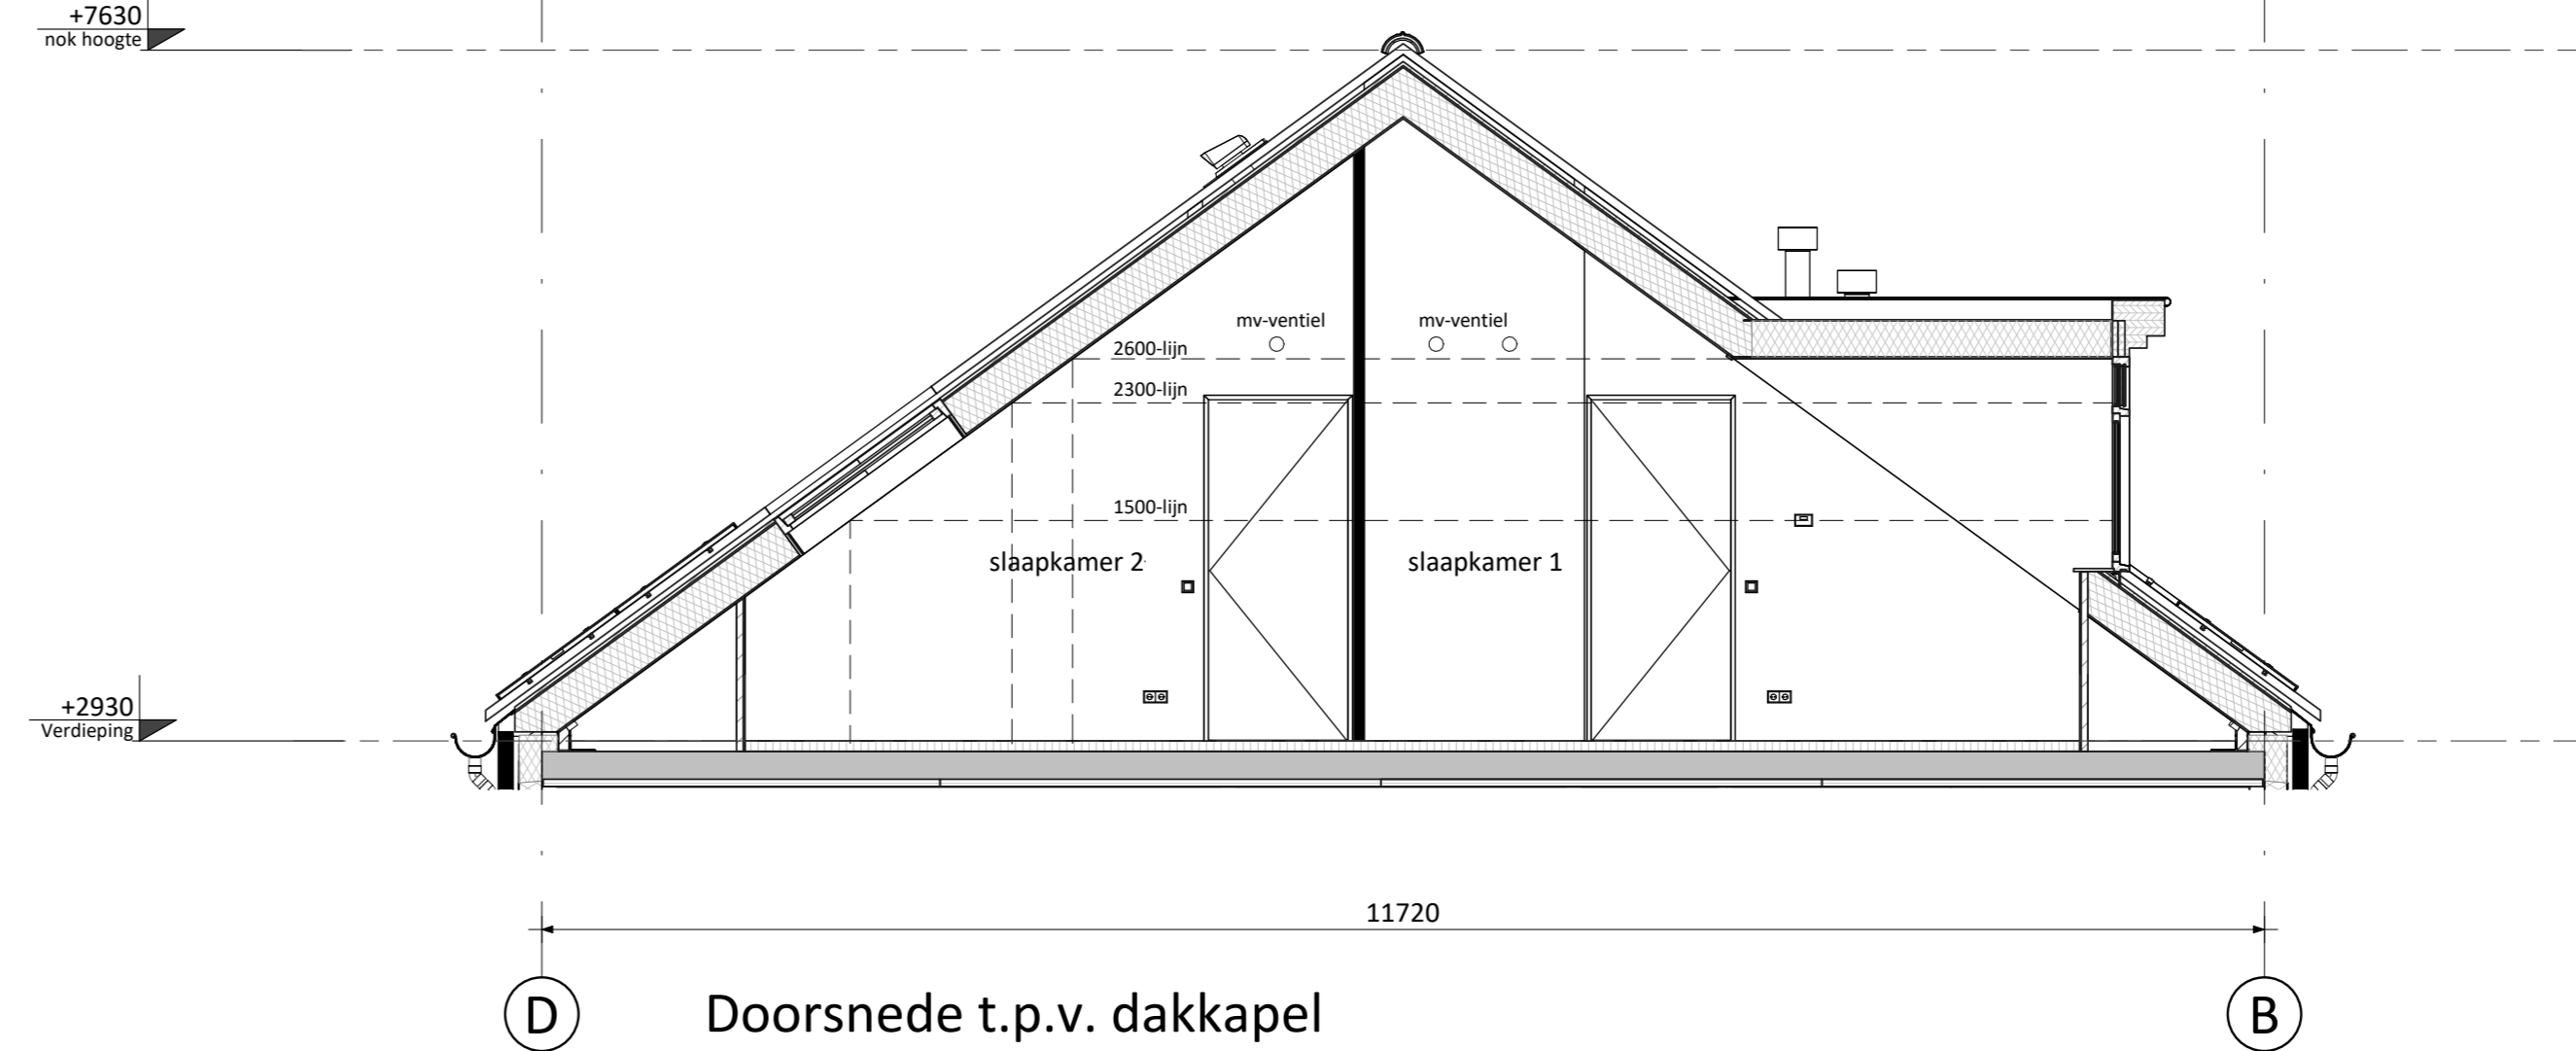

D Doorsnede t.p.v. dakkapel

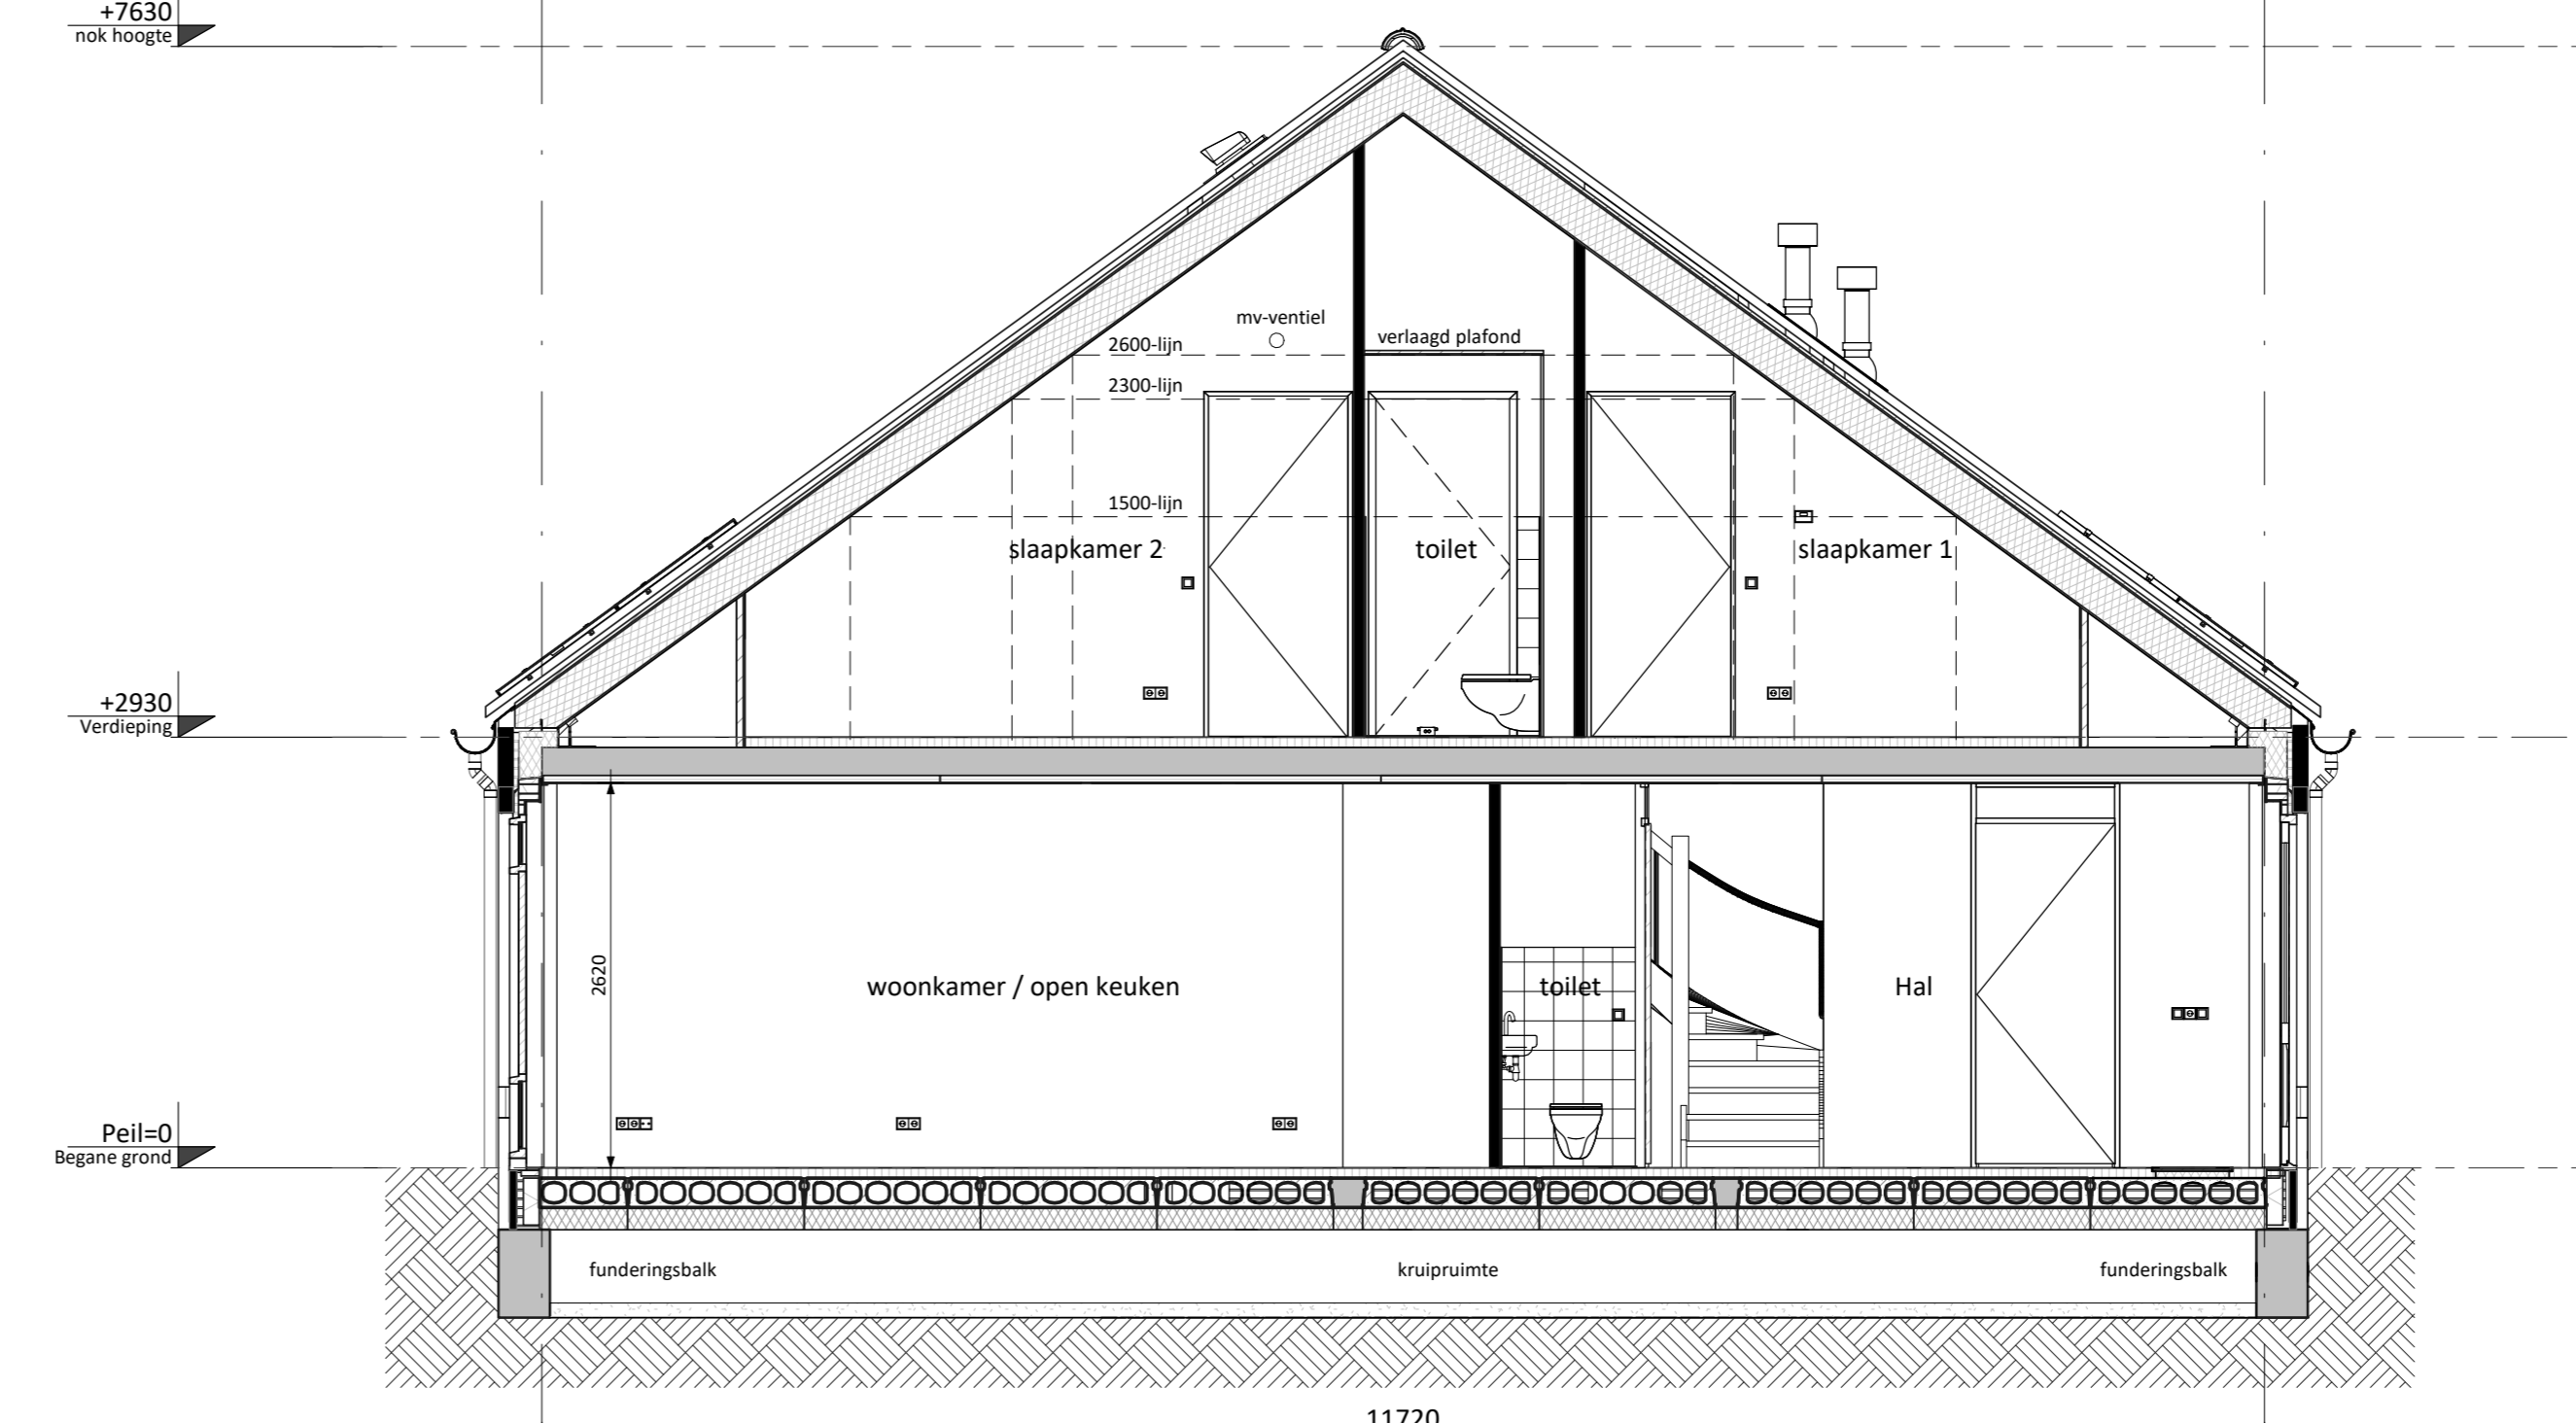

D Doorsnede

RENVOOI ALGEMEEN	
	entree woningen
	meterkast, voorzien van underlayment meterkastbord inclusief zijwangen
	tegelwerk
	maaiveld
	colorbel

RENVOOI ELEKTRA			
	Centraaldoos / wandichtpunt		Groepenkast
	Enkelepolige schakelaar (1050+vl.)		Loze busleiding (300+vl.)
	Serieschakelaar (1050+vl.)		Bedrade busleiding (300+vl.)
	Wisseschakelaar (1050+vl.)		Optische rookmelder
	Gecombineerde enkelvoudige wandcontactdoos gearnd met enkelepolige schakelaar (1050+vl.)		Thermostaat (1500+vl.)
	Gecombineerde enkelvoudige wandcontactdoos gearnd met wisseschakelaar (1050+vl.)		Schel
	Enkele gearnde wandcontactdoos (300+vl.)		Bekrukker
	Dubbele gearnde wandcontactdoos (300+vl.)		Afzignpunt / Inlaaspunt
	Dubbele gearnde wandcontactdoos voorzien van USB oplaadpunt (300+vl.)		Regeling ventilatie (1500+vl.)
CAP	Centraal Aardpunt	MAGN	Magnetron
CAI	Centrale Antenne Installatie	WTW	Mechanische Ventilatie (met warmterugwinning)
KT	Kooktoestel	R	Rookmelder
KK	Koelkast	TEL	Telecom aansluiting
BOI	Boiler	TH	Thermostaat
WPU	Warme Pomp Unit	VW	Vaatwasser
CON	Omvormer t.b.v. pv cellen	WM	Wasmachine
		WD	Wasdroger

KLEUREN EN MATERIALEN			
Onderdeel	Materiaal/fabrikant	Kleur	Bouwnummer
Gevelmetalwerk	Baksteen metselwerk, waalformaat, halfsteens	Geel gemaueerd	101, 112, 115(verd.), 121, 130, 139, 140
		Rood gemaueerd	104-106, 108, 113, 114, 115(beg.), 117, 120, 125, 126, 129, 134, 135, 138, 141-148
		Bruin gemaueerd	102, 103, 107, 109, 116, 118, 119, 124, 127, 128, 133, 136, 137, 149, 150
		Koper	102, 111, 123
		Keimwerk wit	101(entree), 122, 131, 132
Plintmetalwerk & rollaag plint	Baksteen metselwerk, waalformaat, halfsteens	Rood gemaueerd	102, 103, 109, 112, 115, 116, 118, 119, 121, 122, 124, 127, 128, 130-132, 134, 135, 138, 141-148
		Bruin gemaueerd	104-106, 108, 110, 111, 113, 114, 117, 120, 123, 125, 126, 129, 134, 135, 138, 141-148
Gemetselde bergingen	Baksteen metselwerk, waalformaat, halfsteens	Geel gemaueerd	101
		Rood gemaueerd	101, 118, 119, 127, 128
		Bruin gemaueerd	110, 111, 113, 114, 125, 126
Rollagen begane grond	Baksteen metselwerk, waalformaat, halfsteens	Geel gemaueerd	101, 139, 140
		Rood gemaueerd	104-106, 108, 109, 112, 115, 116, 118, 119, 121, 122, 124, 127, 128, 130-132, 134, 135, 138, 141-148
		Bruin gemaueerd	102, 103, 107, 113, 114, 117, 120, 123, 125, 126, 129, 133, 136, 137, 149, 150
		Koper	110, 111
		Keimwerk wit	101(entree)
Rollagen verdiepingen	Baksteen metselwerk, waalformaat, halfsteens	Geel gemaueerd	101, 139, 140
		Rood gemaueerd	104-106, 108, 110, 111, 113, 114, 117, 120, 123, 125, 126, 129, 133, 136, 137, 149, 150
		Bruin gemaueerd	110, 111
		Koper	110, 111
		Keimwerk wit	101(entree)
Rollaag dakrand top-/ultgevels	Baksteen metselwerk, waalformaat, halfsteens	Rood gemaueerd	109, 112, 115, 116, 118, 119, 121, 122, 124, 141
		Bruin gemaueerd	107, 110, 111, 113, 114, 117, 120, 123
		Geel gemaueerd	101
Rollaag voordeuren	Baksteen metselwerk, waalformaat, halfsteens	Rood gemaueerd	104-106, 108, 118, 127, 130, 133, 136, 137, 139, 140
		Bruin gemaueerd	102, 103, 113, 120, 126, 134, 135, 138, 141-148
		Koper	111
Rollaag rond	Baksteen metselwerk, waalformaat, halfsteens	Bruin gemaueerd	150
		Geel gemaueerd	
Kaders voordeur/pui	Baksteen metselwerk, waalformaat, halfsteens	Rood gemaueerd	109, 112, 115, 116, 118, 119, 121, 122, 124, 127, 128, 130-133, 136, 137, 139, 140
		Bruin gemaueerd	110, 113, 114, 117, 120, 123, 125, 126, 129, 134, 135, 138, 141-148
		Wit	110, 149, 150
Kaders verdieping	Holonite	Wit	110
		Geel gemaueerd	
Verticaal metselwerk	Baksteen metselwerk, waalformaat, halfsteens	Geel gemaueerd	101
		Bruin gemaueerd	109, 112, 116, 118, 119, 124, 127, 113, 114, 117, 120, 123, 126, 150
Voegwerk	Doorgestreken gepointmetsel, verdiept	middengrijs	Alle
Gevelankers	Staal	Zwart	101, 109, 110, 112, 115-117, 120-124
		Alle	
Raamdorpels	Beton	Naturel	Alle
Speelbanden	Beton	Naturel	107, 110, 111, 113-115, 118-120, 122, 130, 134-137
Gevelbekleding bergingen	Houten rabatdelen	Zwart gempregneerd	109, 112, 115-117, 120-124
Latsien	Staal	Wit - RAL 9010	Alle
Aldekkappen top-/ultgevels	Zink	Naturel	101, 107, 109-124, 129, 130, 132, 133, 138, 141, 149, 150
Ventilatieklappak	Kunststof, losse dakdoorvoeren	Zwart	Alle
Buiten kozijnen	Hardhout	Wit - RAL 9010	Alle
Voordeuren	Vlakke buitendeuren (de gevelbeeld)	Kobaltblauw - RAL 5013	102-106, 108, 110, 111, 113, 114, 118, 119, 122, 125-129, 134, 135, 138, 141-143, 146, 147
		Mogroen - RAL 6005	101, 109, 116, 123, 124, 131, 132, 144, 145, 148
		Wijnrood - RAL 3005	107, 112, 115, 117, 120, 121, 130, 133, 136, 137, 139, 140, 149, 150
Tuin- en bergingsdeuren	Hardhout	Wit - RAL 9010	Alle
Ramen & plakraeden	Hardhout	Wit - RAL 9010	Alle
Beglazingprofielstelsysteem	Blank geaanodiseerd aluminium	"nature grey"	Alle
Hekwerk Frans balkon	Staal	Wit - RAL 9010	114, 119
Dakpannen	Keramische pan, Flanders Plus	Antraciet	Alle
Plattisoleren en uitbouwen (optioneel)	Bitumineuze dakbedekking	Antraciet	Alle
Isolatieglas	HR++ glas	Blank	Alle
Panelen in kozijnen	colorbel	Antracietgrijs	102-106, 108-130, 133-150
Vensterbank	Holonite	Wit	Alle
Dorpels onder buitendeur	Holonite	Antraciet grijs	Alle
Sectionaaldeuren	Kobaltblauw - RAL 5013	Mogroen RAL 6005	101, 110, 111, 113, 114, 118, 119, 122, 125-128
		Wijnrood - RAL 3005	112, 115, 117, 120, 121
Stucwerk	Raaplaag plint woning	Grijs	101(berging), 149, 150
Dakkapel (zijwangen/boedelen)	Hout	Grijs - RAL 7024	102-106, 108, 111, 132, 143
Dakgoten / lufte	Getimmerd, multiplex	Wit - RAL 9010	101, 107, 109-150
Dakgot entry	Getimmerd, multiplex	Grijs - RAL 7024	101(entree)
Mauwgoot	Zink	Naturel	102-108
Goot / luftebekleding	EPDM	Zwart	101, 107, 109-150
Hemelwaterafvoeren	PVC	Alle	
Daktrien	Aluminium	Wit - RAL 9010	Alle
Verlichtingsarmaturen	Buitenlamp Essen M	Donker groen	101, 111, 113, 118, 120-122, 129-132
Ventilatie dakramen n.t.b. positie i.v.m. PV-panelen PV-panelen aantal en structuur indicatief (n.t.b. afhankelijk van BENG berekening/zonligging)			