


3 Begane grond 4

- Dubbele openslaande deuren naar tuin achtergevel i.p.v. enkele deur
- Slaapkamer en badkamer op begane grond (inclusief verplaatsen lichtpunt 'K'. De slaapkamers, badkamer en toilet op de zolderverdieping komen dan te vervallen)


De getoonde plattegrond is van bouwnummer 46. De optie geldt ook voor bouwnummer 44, 45 en 47 t/m 50.

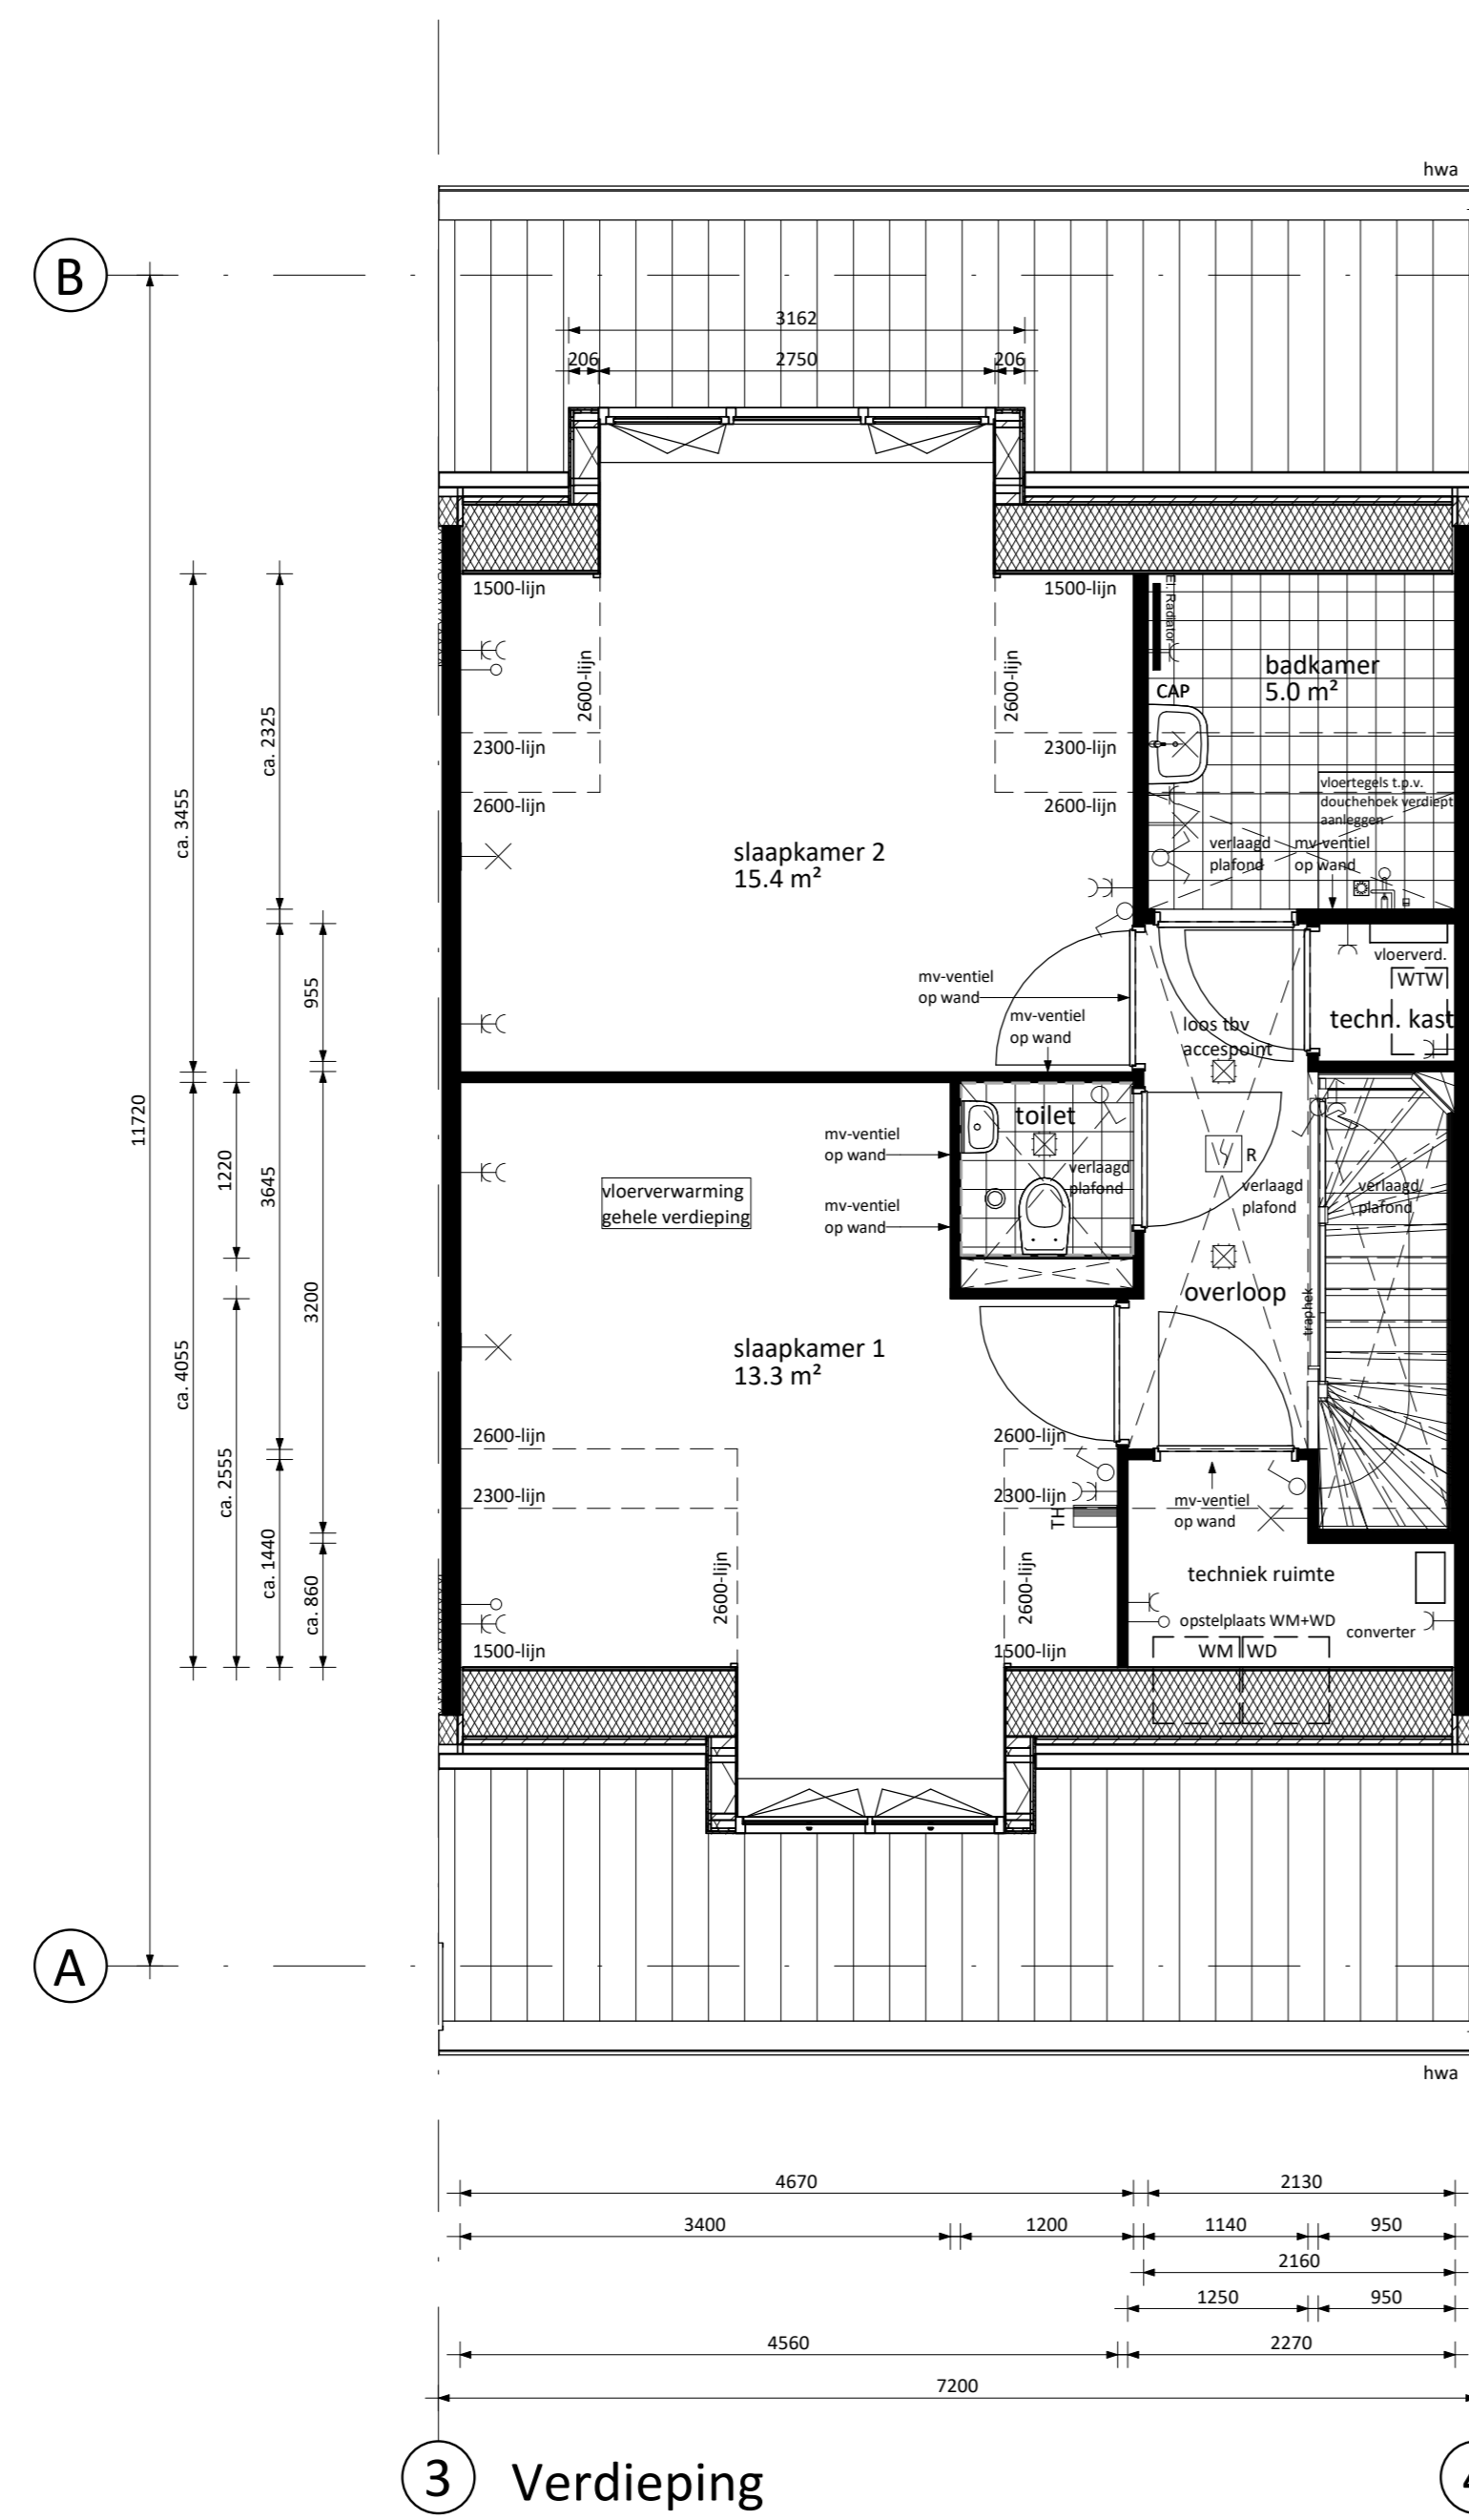

3 Verdieping 4

- Dakkapel achter - 3-vlaks i.p.v. dakramen
- Dakkapel voor - 2-vlaks (standaard en alleen mogelijk bij bouwnummers 44, 46, 47, 49 en 50)


De getoonde plattegrond is van bouwnummer 46. De optie geldt ook voor bouwnummer 44, 45 en 47 t/m 50.

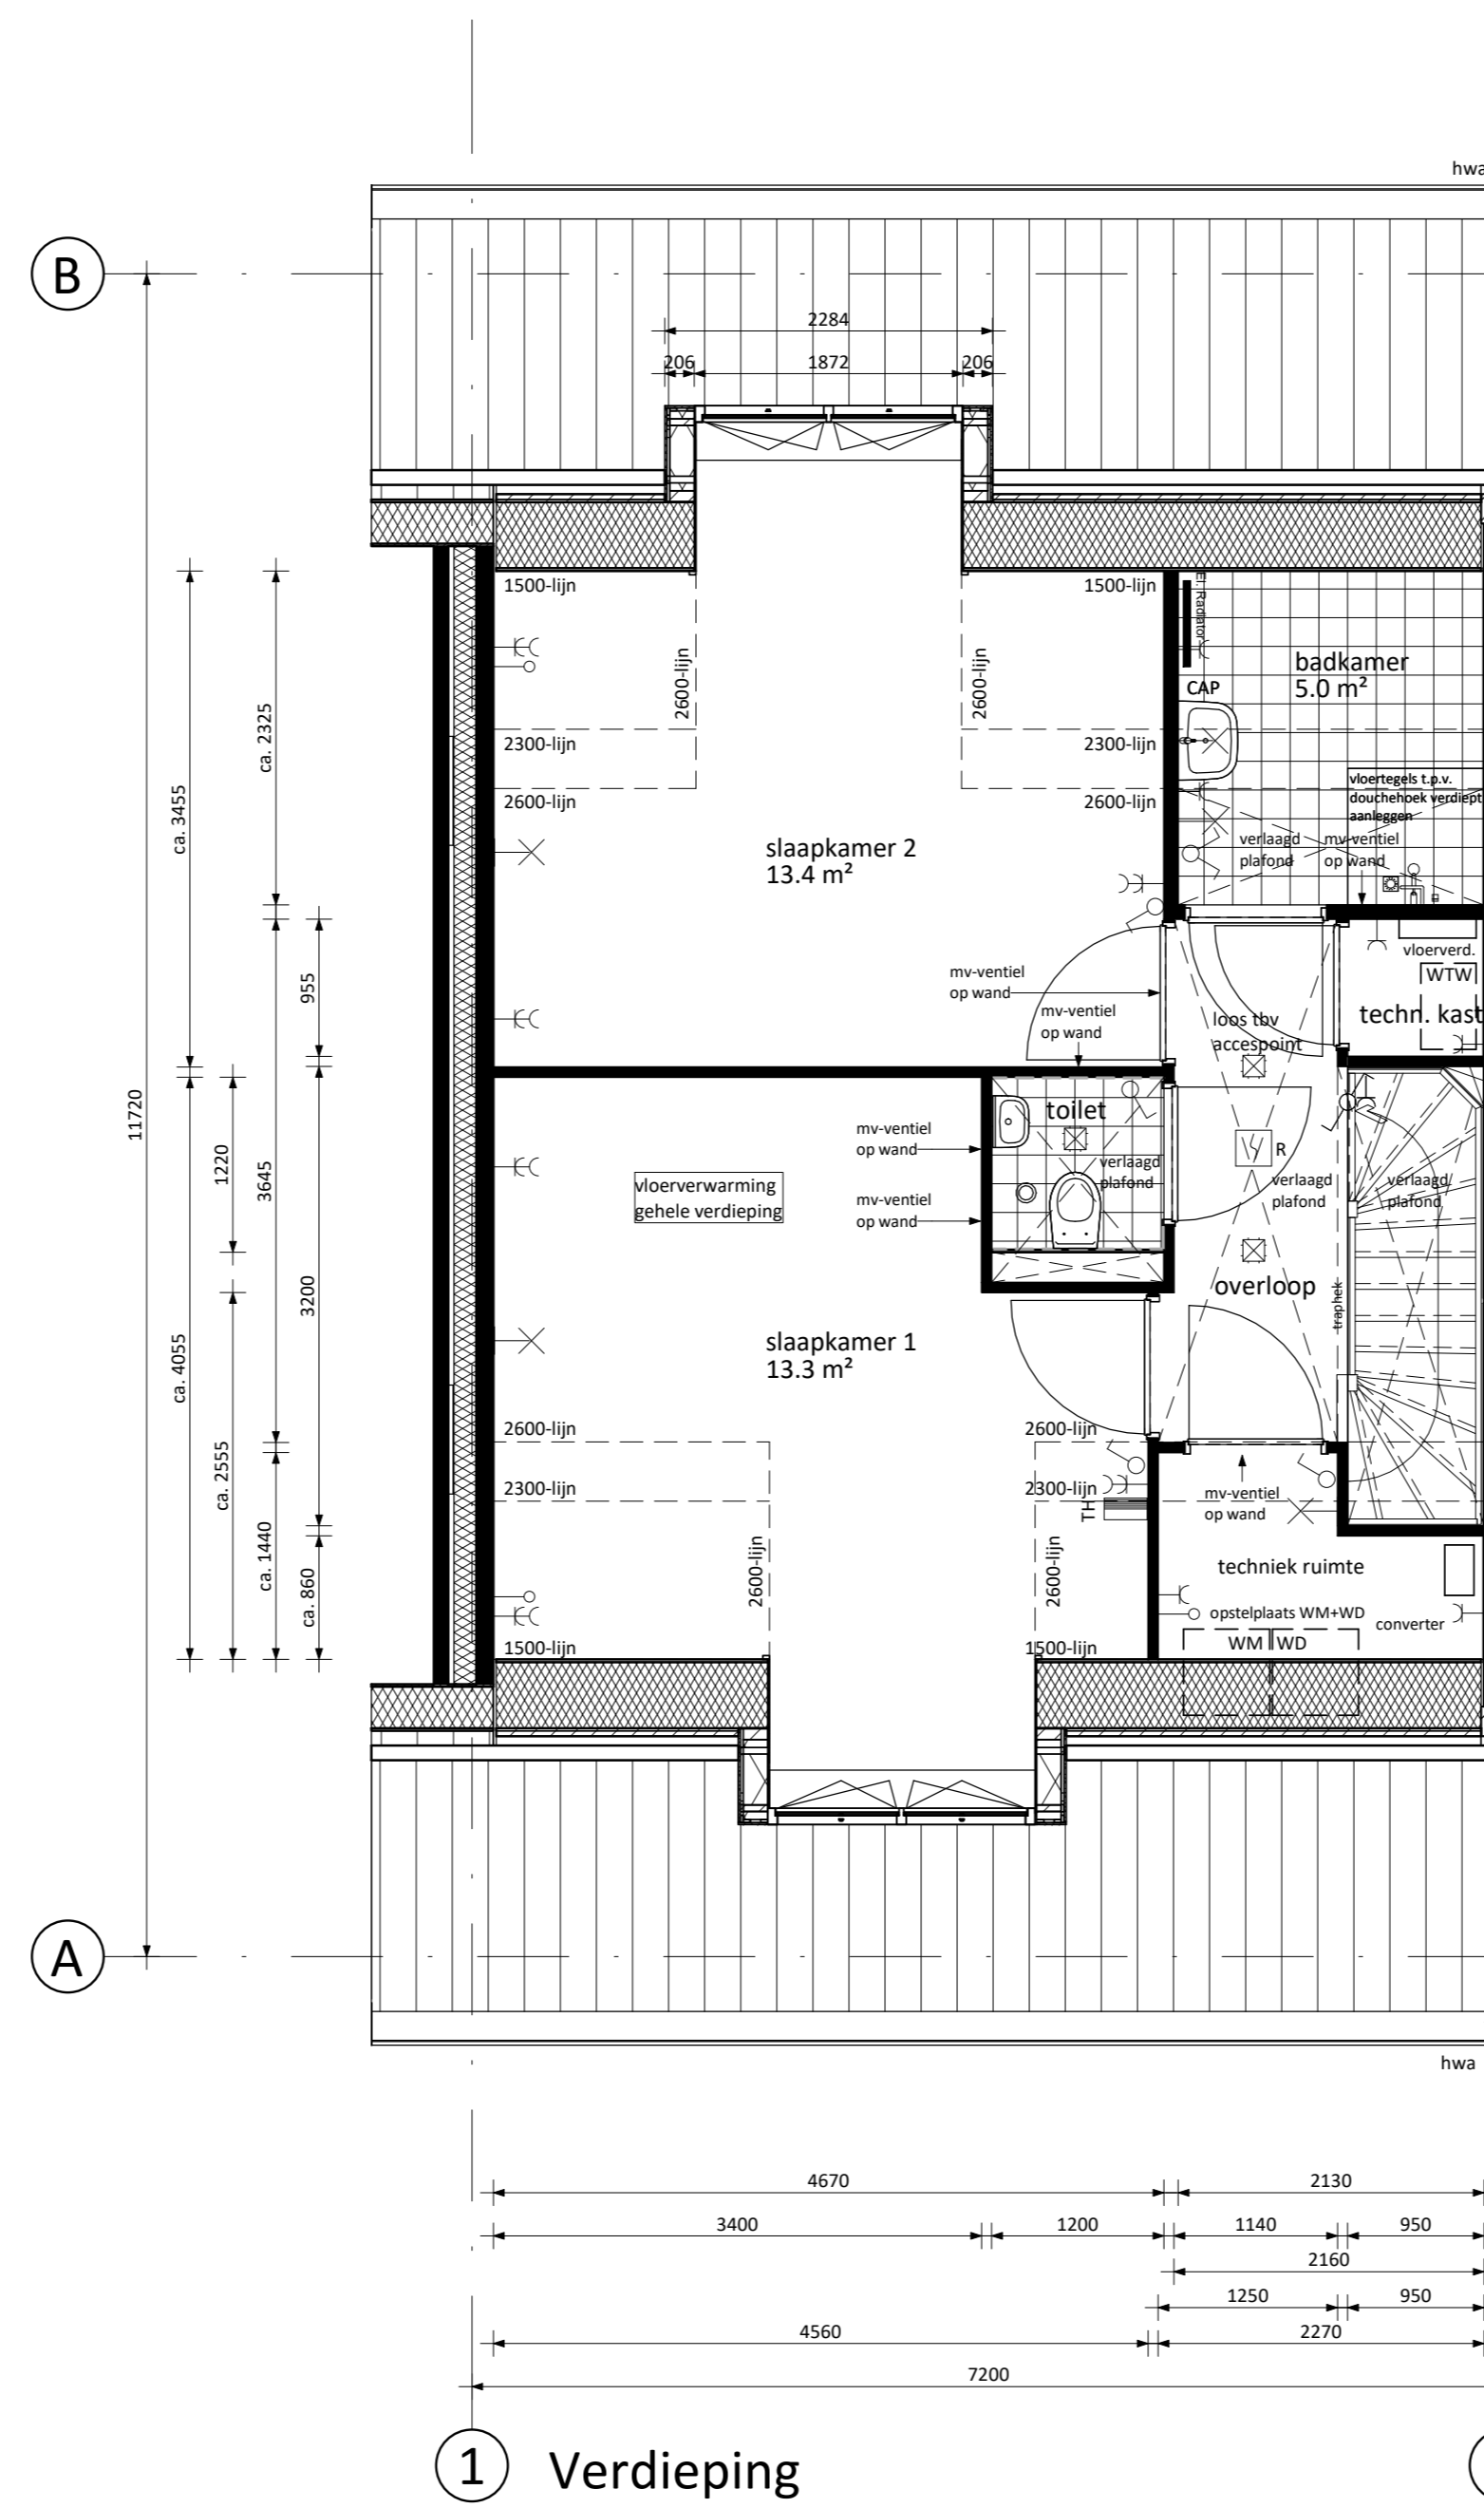

1 Verdieping 2

- Dakkapel achter - 2-vlaks i.p.v. dakramen
- Dakkapel voor - 2-vlaks (standaard en alleen mogelijk bij bouwnummers 44, 46, 47, 49 en 50)

De getoonde plattegrond is van bouwnummer 44. De optie geldt ook voor bouwnummer 45 t/m 50.

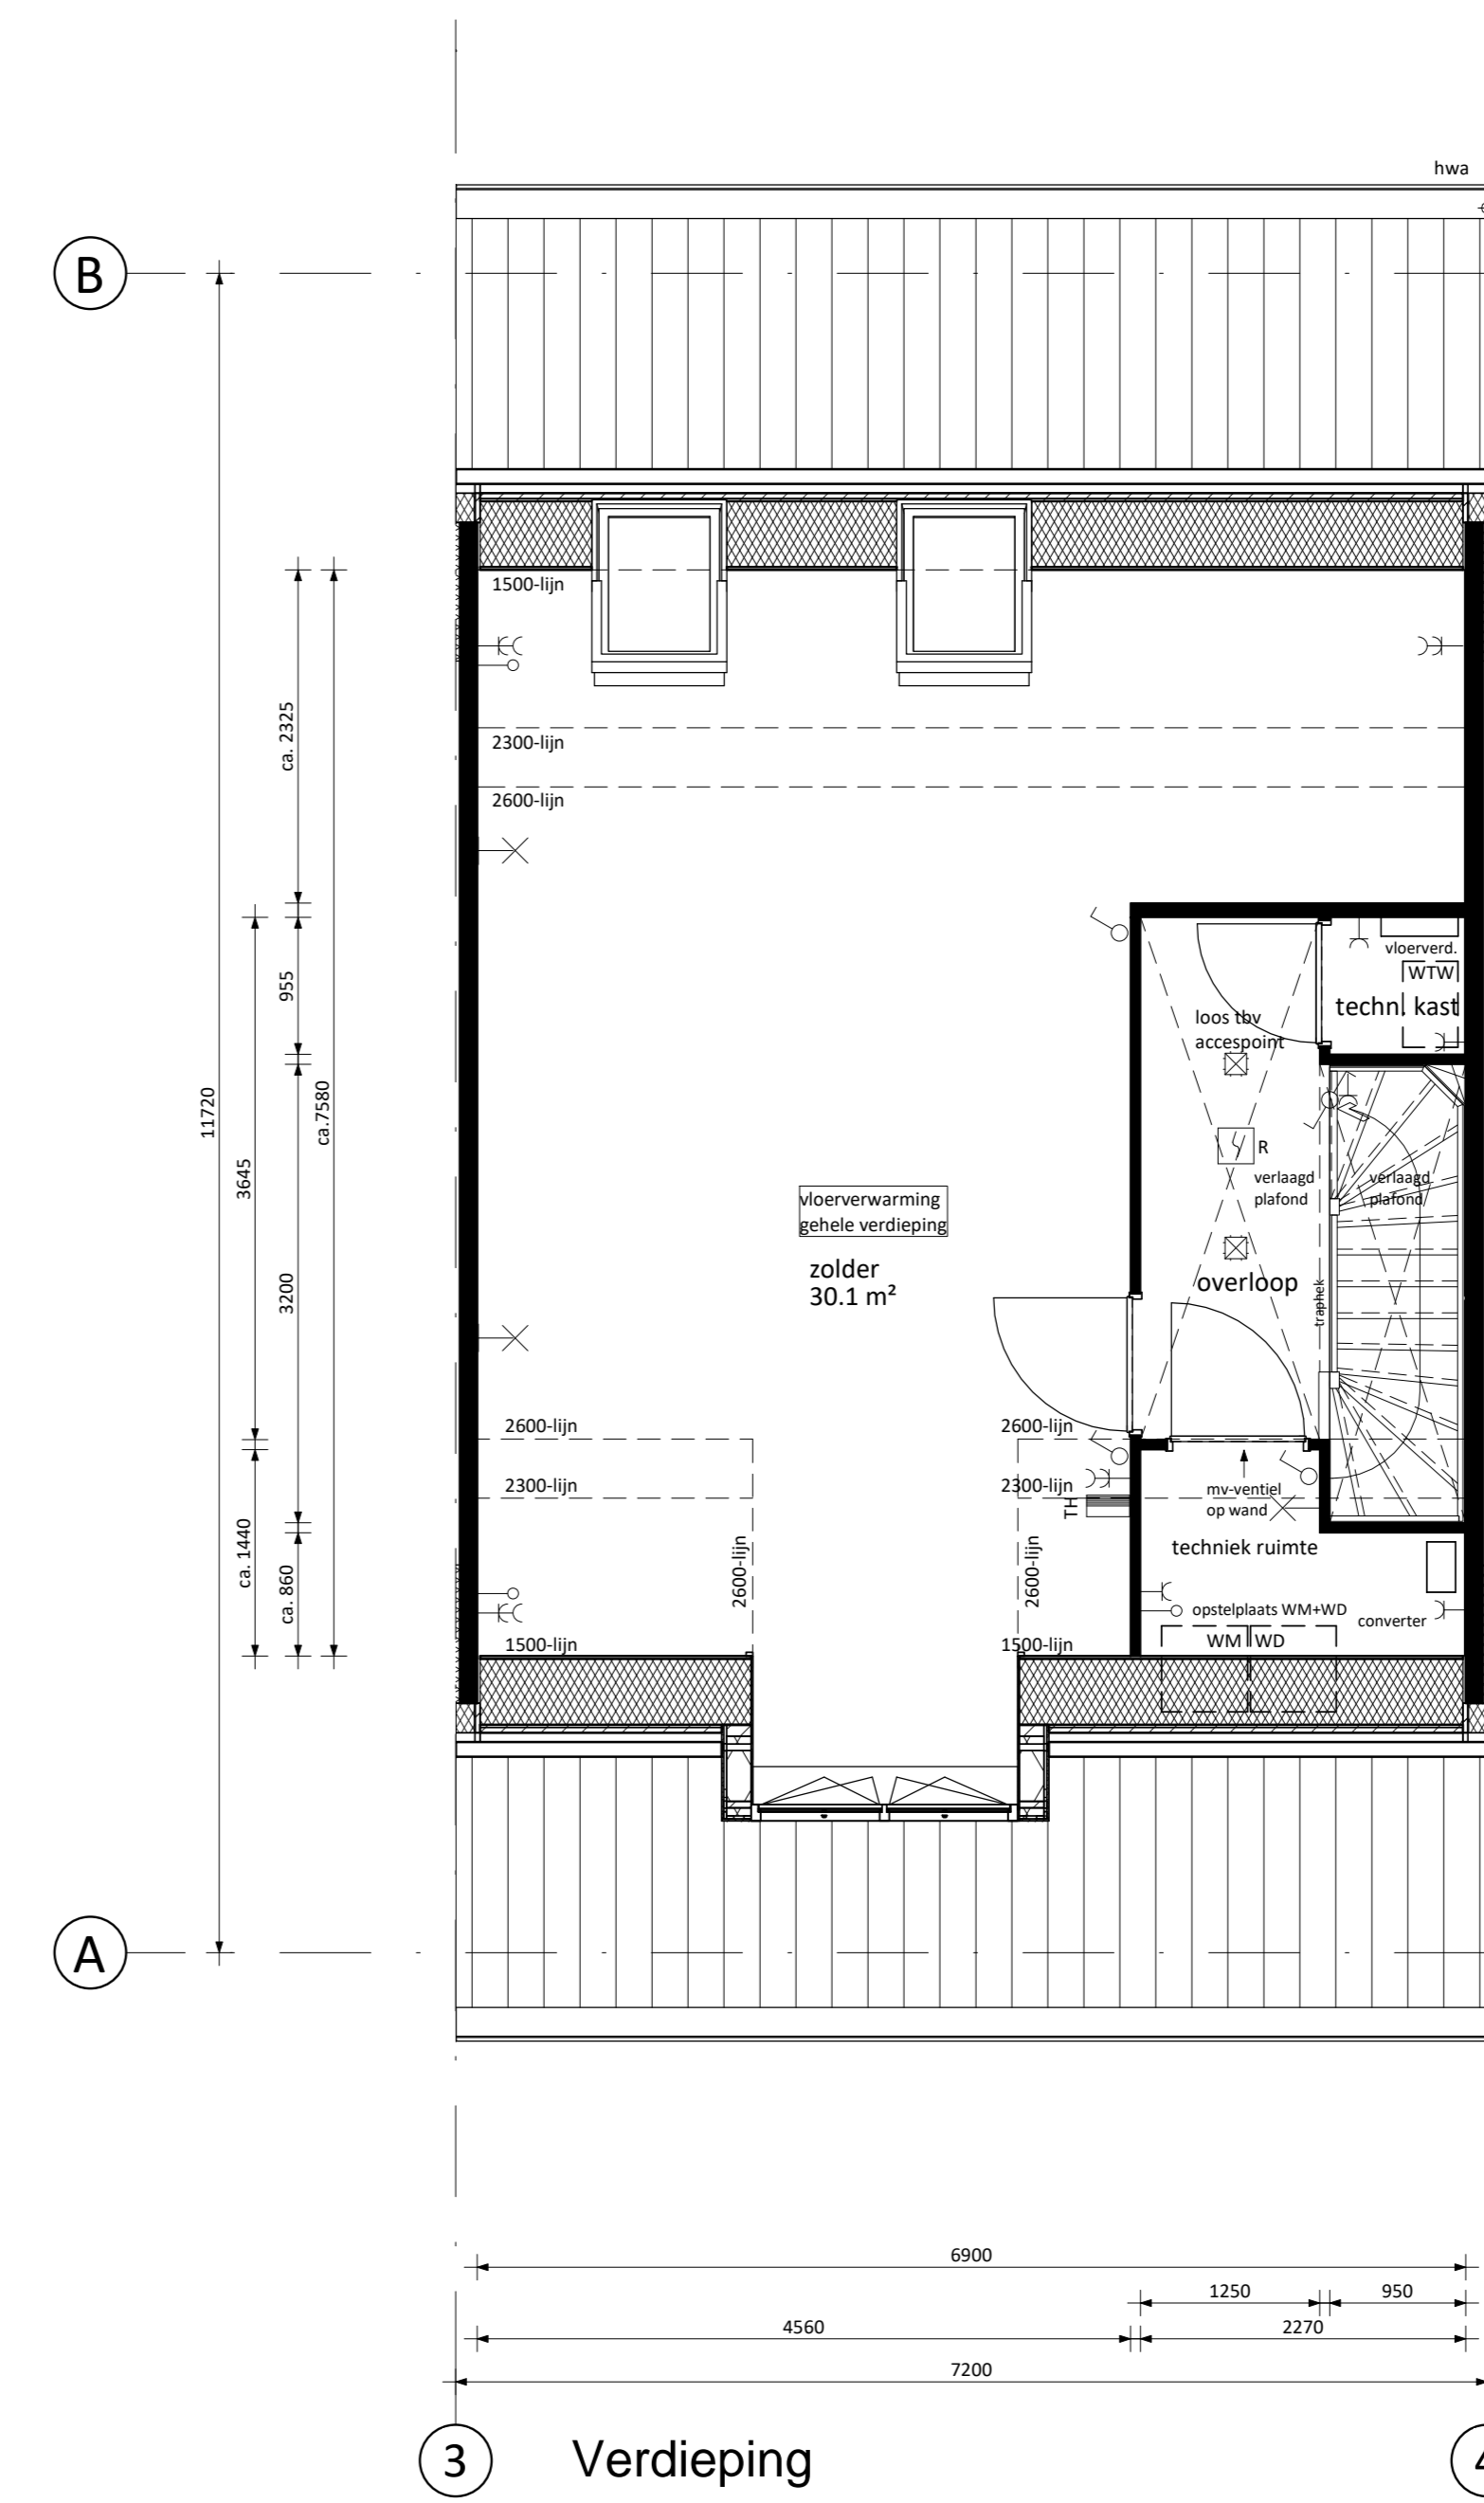

3 Verdieping 4

- Indeling zolder in geval van keuze slaapkamer en badkamer op begane grond. Dakramen achterzijde, dakkapel - 2-vlaks voorzijde (bouwnummers 44, 46, 47, 49 en 50) en tuitgevel (bouwnummers 45 en 48) blijven gehandhaafd

De getoonde plattegrond is van bouwnummer 46. De optie geldt ook voor bouwnummer 44, 45 en 47 t/m 50.



4 Achtergevel 3

- Dakkapel achter - 3-vlaks
- Dubbele openslaande deuren naar tuin achtergevel i.p.v. enkele deur

De getoonde gevel is van bouwnummer 46. De optie geldt ook voor bouwnummer 44, 45 en 47 t/m 50.



4 Achtergevel 3

- Dakkapel achter - 2-vlaks

De getoonde gevel is van bouwnummer 46. De optie geldt ook voor bouwnummer 44, 45 en 47 t/m 50.

RENVOOI ELEKTRA			
Centraaldoos / wandlichtpunt	Enkeelpolige schakelaar (1050+vl.)	Serieschakelaar (1050+vl.)	Wisselschakelaar (1050+vl.)
Gecombineerde enkelvoudige wandcontactdoos	Gecombineerde enkelvoudige wandcontactdoos	Enkele geaarde wandcontactdoos (300+vl.)	Dubbele geaarde wandcontactdoos
CAP	CAI	KT	BOI
WPU	CON	MAGN	WTW
R	TEL	TH	VW
WM	WD		
F	Loze buisleiding (300+vl.)	Bedrade buisleiding (300+vl.)	Optische rookmelder
Thermostaat (1500+vl.)	Schel	Bedrukker	Afzuigpunt / Inblaaspunt
Regeling ventilatie (1500+vl.)			
KLEUREN EN MATERIALEN			
Onderdeel	Materiaal/fabriek	Kleur	Bouwnummer
Gevelmetselwerk	Baksteen metselwerk, waalformaat, halfsteens	Geel geanuceerd Rood geanuceerd Bruin geanuceerd	39, 40, 43, 44, 46, 47, 49, 50, 60-63, 65-67 45, 48, 52, 56, 64, 66, 69 41, 42, 51, 53-55, 57-59
Plintmetselwerk & rollag plint	Baksteen metselwerk, waalformaat, halfsteens	Rood geanuceerd Bruin geanuceerd	41, 42, 45, 48, 65-67 39, 40, 43, 44, 46, 47, 49, 50, 60-64, 68, 69
Gemetste bergingen	Baksteen metselwerk, waalformaat, halfsteens	Rood geanuceerd Bruin geanuceerd	41, 42 39, 40
Rollagen begane grond	Baksteen metselwerk, waalformaat, halfsteens	Geel geanuceerd Rood geanuceerd Bruin geanuceerd	44, 46, 47, 49, 50, 60-63, 65-67 41, 42, 45, 48, 52, 56, 64, 68, 69 39, 40, 43, 51, 53-55, 57-59
Rollagen verdiepingen	Baksteen metselwerk, waalformaat, halfsteens	Geel geanuceerd Rood geanuceerd Bruin geanuceerd	60-63, 65-67 41, 42, 45, 48, 52, 56, 64, 68, 69 39, 40, 43, 51, 53-55, 57-59
Rollag dakrand top-/tuitgevels	Baksteen metselwerk, waalformaat, halfsteens	Rood geanuceerd Bruin geanuceerd	45 41, 42, 52, 56, 68
Rollag voordeuren/bergingdeuren (voorgevel)	Baksteen metselwerk, waalformaat, halfsteens	Geel geanuceerd	44, 46, 47, 49, 50
Kaders voordeur/pui	Baksteen metselwerk, waalformaat, halfsteens	Rood geanuceerd Bruin geanuceerd Wit	41, 42, 65-67 39, 40, 43, 60-64, 68, 69 51-59
Zijwangen kozijnen verdieping	Kunststeen	Wit	51, 54, 55, 58
Verticaal metselwerk	Baksteen metselwerk, waalformaat, halfsteens	Rood geanuceerd Bruin geanuceerd	41, 42 39, 40, 43
Voegwerk	Doorgestreekt gepointmester, verest	middegris	Alle
Gevelankers	Staal	Zwart	43
Raamdorpels	Beton	Natuur	Alle
Spekbanden	Beton	Natuur	39-43, 45, 48, 52, 56, 61, 66, 67
Gevelbekleding bergingen	Houten rabatdelen	Zwart geprengreerd	43
Latten	Staal	Wit - RAL 9010	Alle
Afdekkingen top-/tuitgevels	Zink	Natuur	39, 40, 43, 45, 48, 51, 52, 54-56, 59, 68
Ventilatiekap	Kunststof, losse dakdoorvoeren	Zwart	Alle
Buiten kozijnen	Hardhout	Wit - RAL 9010	Alle
Voordeuren / bergingdeuren (voorgevel)	Vlakke buitendeuren (zie gevelbeeld)	Kobaltblauw - RAL 5013 Mozgroen - RAL 6005 Wijwood - RAL 3005	41-43, 45, 48, 60-63, 68 39, 40, 44, 46, 47, 49, 50, 52, 56 51, 53-55, 57-59, 64-67, 69
Tuin- en bergingdeuren	Hardhout	Wit - RAL 9010	Alle
Ramen & plakraeden	Hardhout	Wit - RAL 9010	Alle
Beglazingprofielstelsysteem	Blank geanuceerd aluminium	'nature grey'	Alle
Hetwerk Frans balkon	Staal	Wit - RAL 9010	39, 41
Dakpannen	Keramische pan, Flamen Plus	Antraciet	Alle
Plattendaken en uitbouwen (optoneel)	Bitumineuze dakbedekking	Antraciet	Alle
Isolatieglas	HR++ glas	Blank	Alle
Panelen in kozijnen	colorbel	Antracietgris	39-42, 44, 46, 47, 49-51, 54, 55, 58 61, 62, 64, 66, 69
Vensterbank	Holonite	Wit	Alle
Dorpels onder buitendeur	Holonite	Antraciet gris	Alle
Sectionaaldeuren	Aluminium	Mozgroen RAL 6005	39-43
Stuwerk	Raaplaag plint woning	Grjs Antraciet	51, 53-55, 57-59 52, 56
Zijwangen dakkapel	Hout	Wit - RAL 9010	44, 46, 47, 49, 50, 54, 59, 62, 66
Mazgoot	Zink	Natuur	44-50
Dakgoten / luffel	Getimmerd, multiplex	Wit - RAL 9010	39-43, 51-69
Goot- / luffelbekleding	EPDM	Zwart	39-43, 51-69
Hemelwaterafvoeren	PVC	Grjs	Alle
Daktrim	Aluminium	Wit - RAL 9010	Alle
Verlichtingsarmaturen	Buitenlamp Essen M	Donker groen	40, 42, 51-59
PVC-panelen: aantal en sturing indicatief (n.l.b. afhankelijk van EPC berekening/zonligging)			
RENVOOI ALGEMEEN			
entree woningen	meterkast, voorzien van underlayment meterkastbord inclusief zijwangen		
tegels	tegels		
maaiweld	maaiweld		
colorbel	colorbel		

PROJECT	Oudenhorn, Akkerranden	HOOFDARCHITECT	4900
OPDRACER	Fase 2 - 31 grondgebonden woningen	HOOFDINGENIEUR	VK-0720-0
OPDRACER	Kopersopties bungalowwoningen (bouwnummers 44 t/m 50)		
PROJECTLEIDER	H. S. Oubek	PROJECTLEIDER	J. S. Oubek
		REVISIE	22-01-2021
		SCALE	1:50
		FORMAAT	A0
OPDRAGGEVER	VORM 6D wonen BV		
OPDRAGGEVER	VORM 6D wonen BV		