




Begane grond

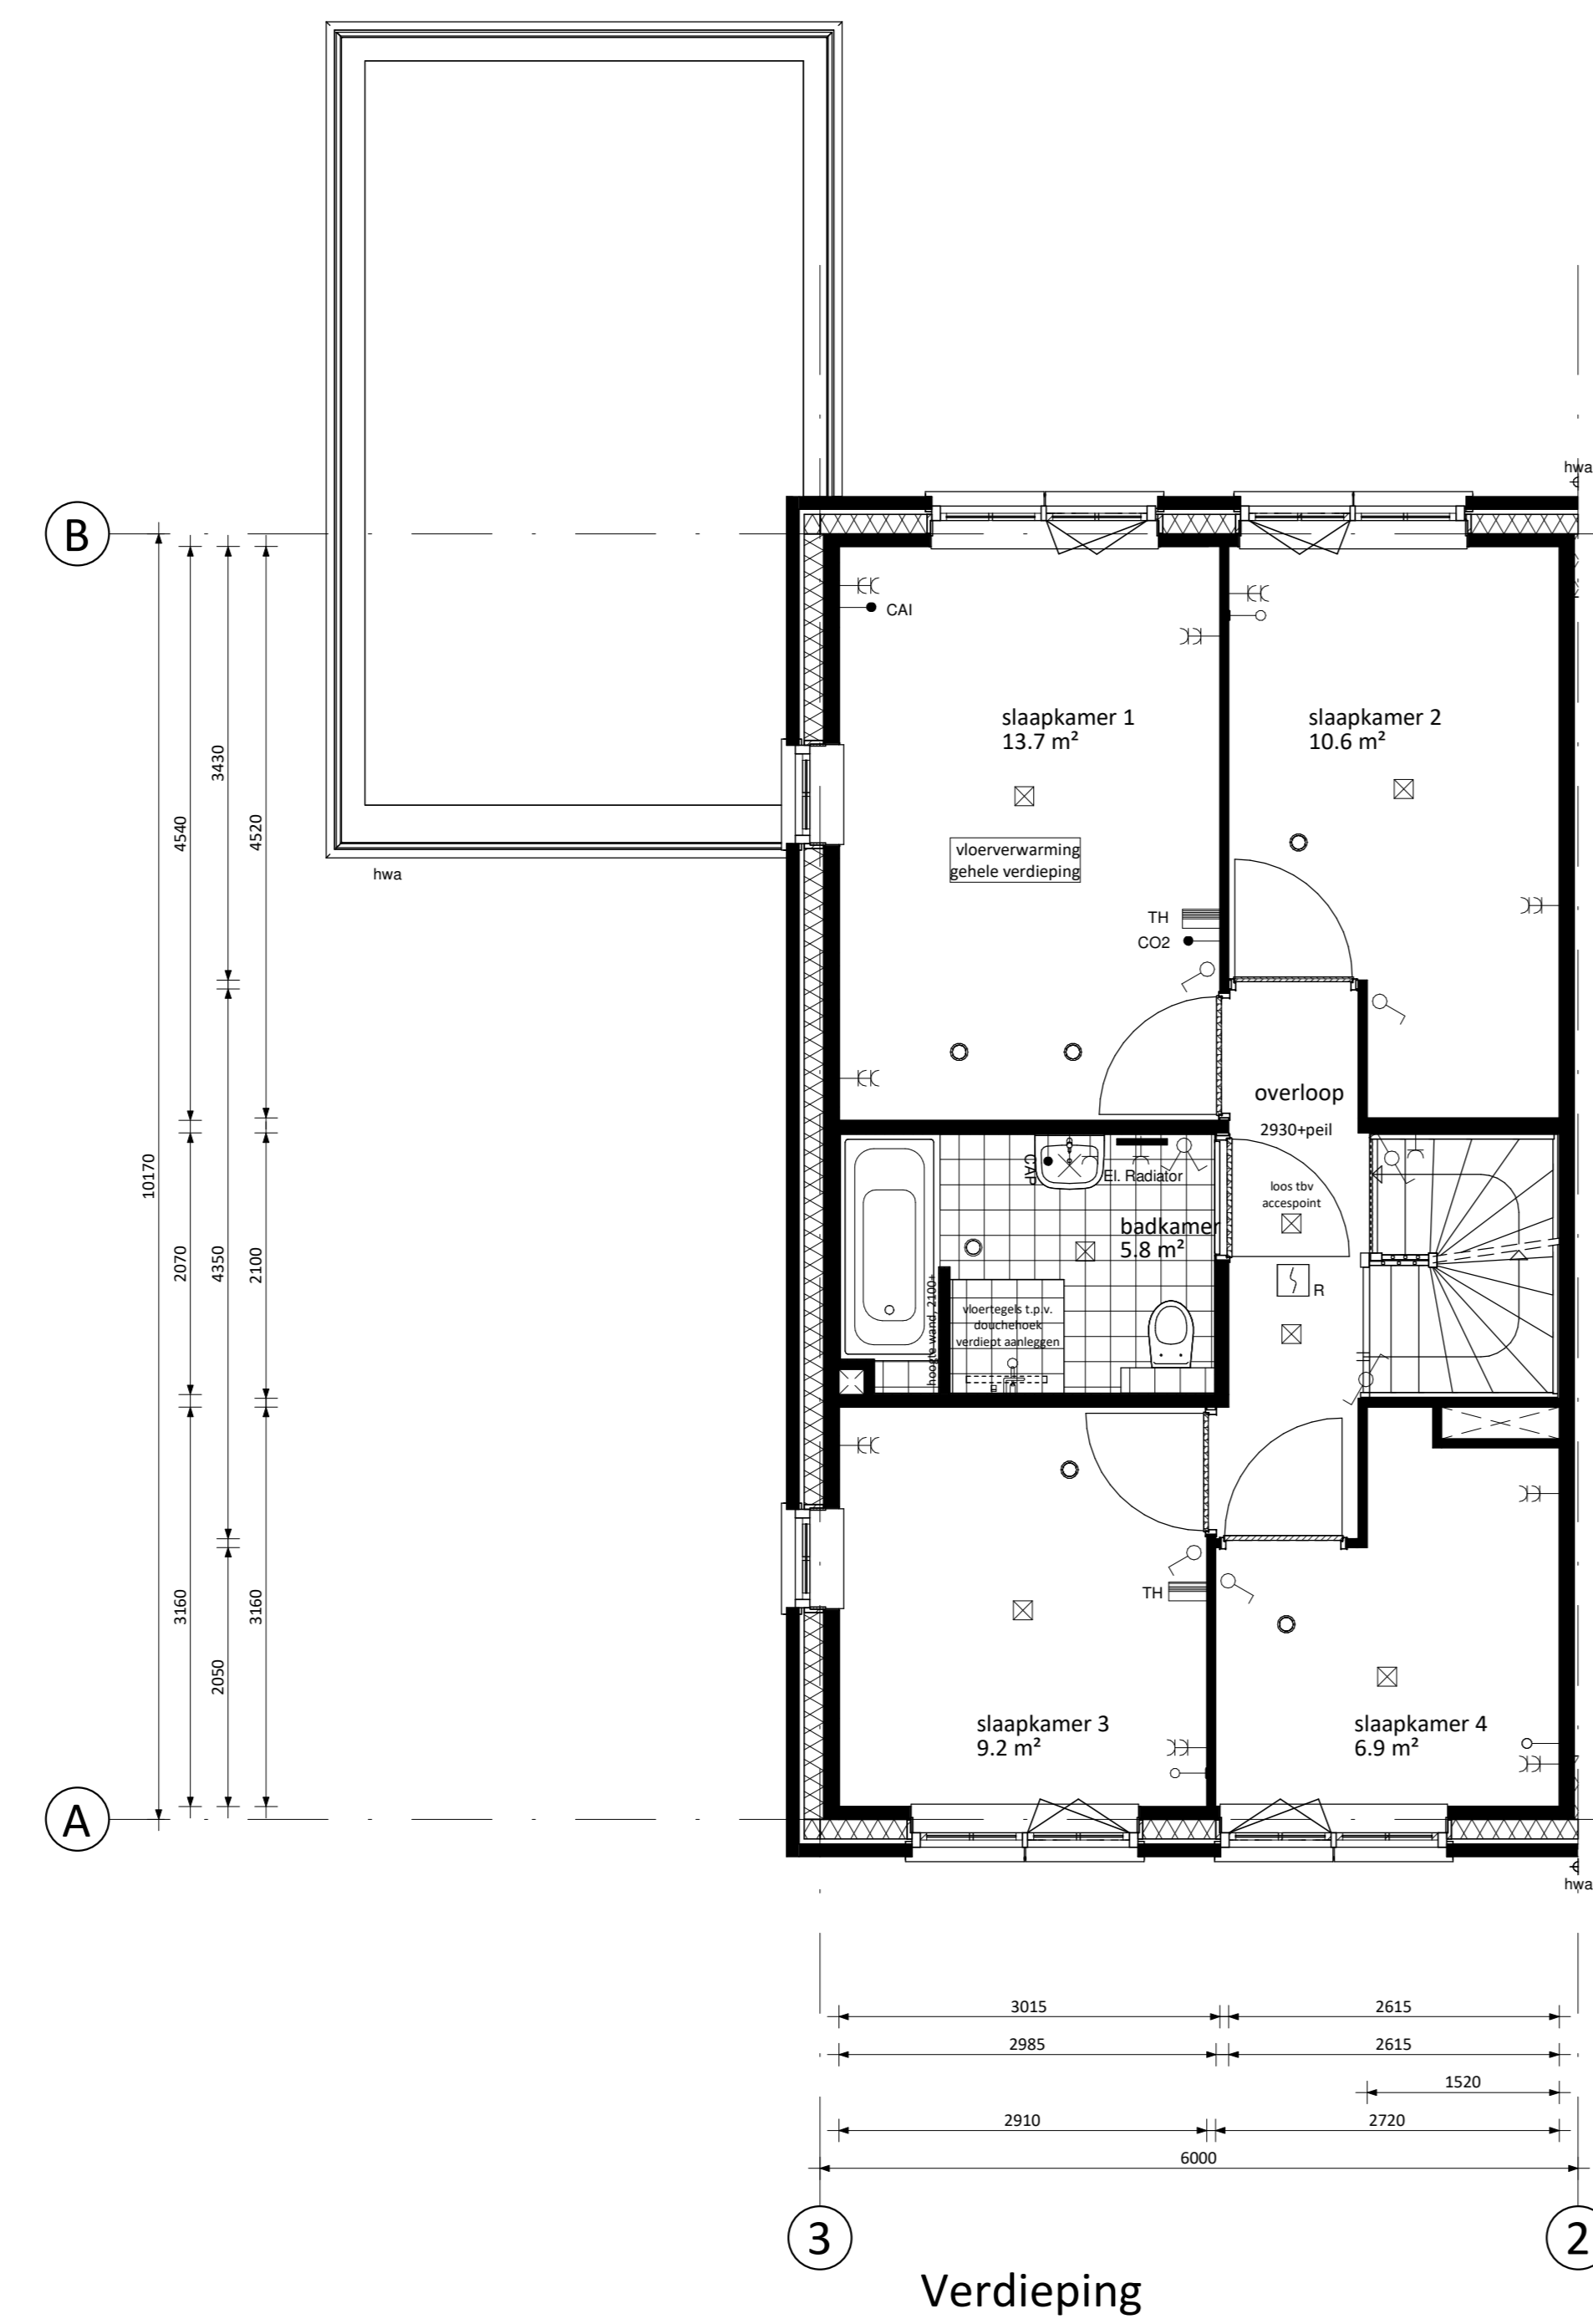

Verdieping

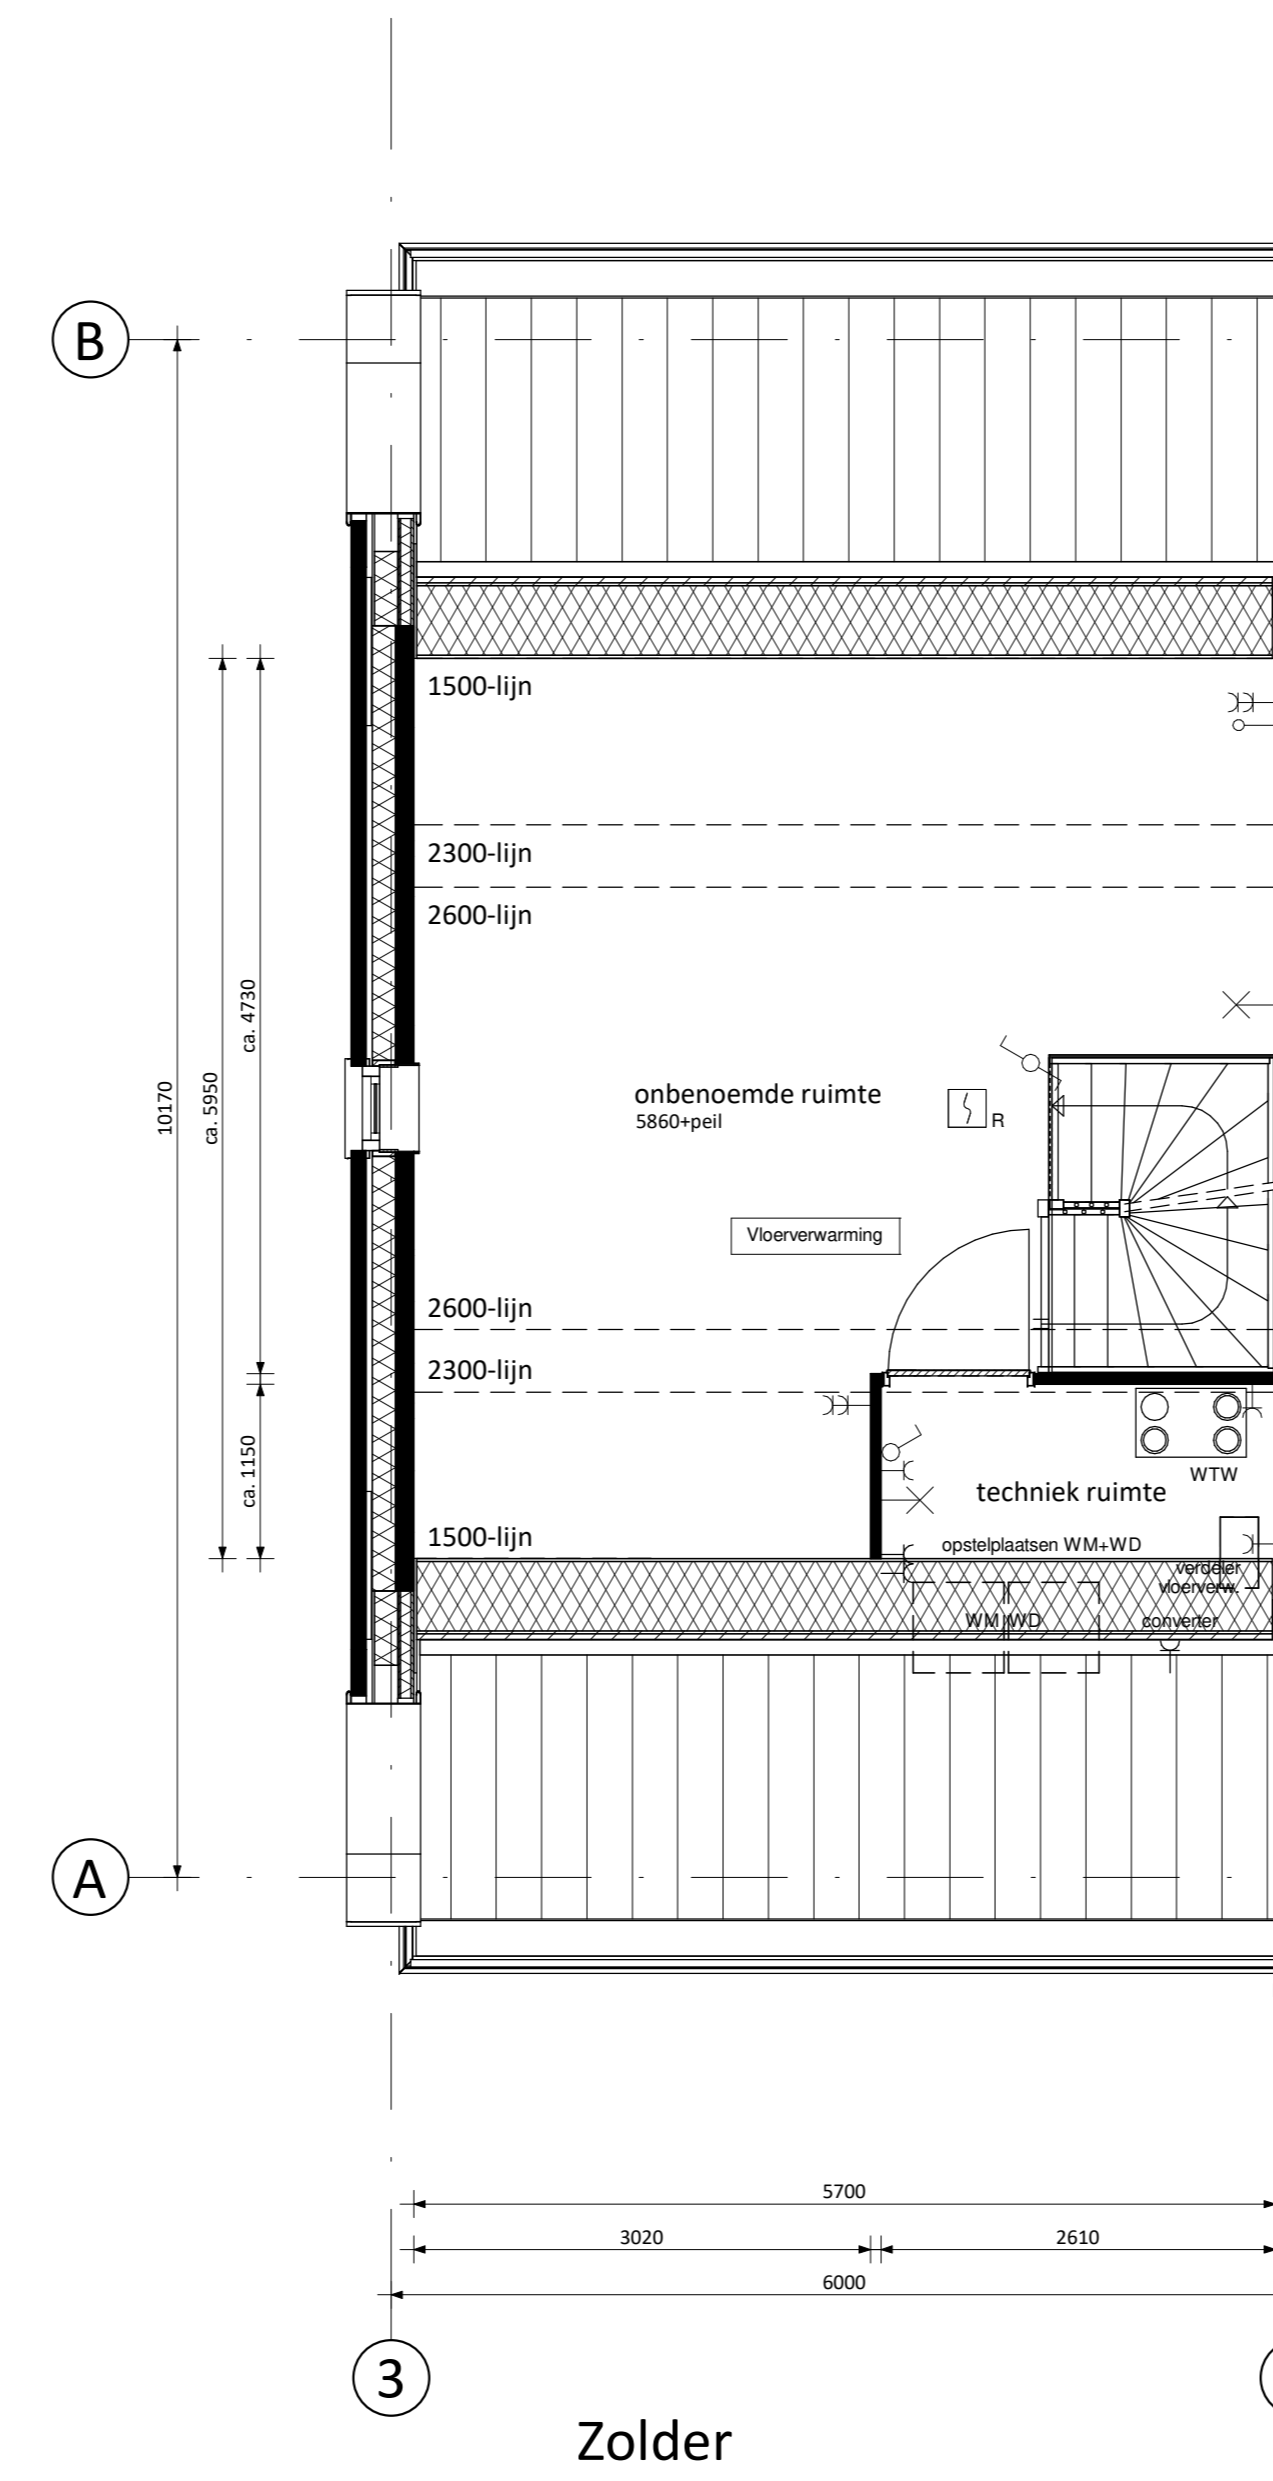

Zolder

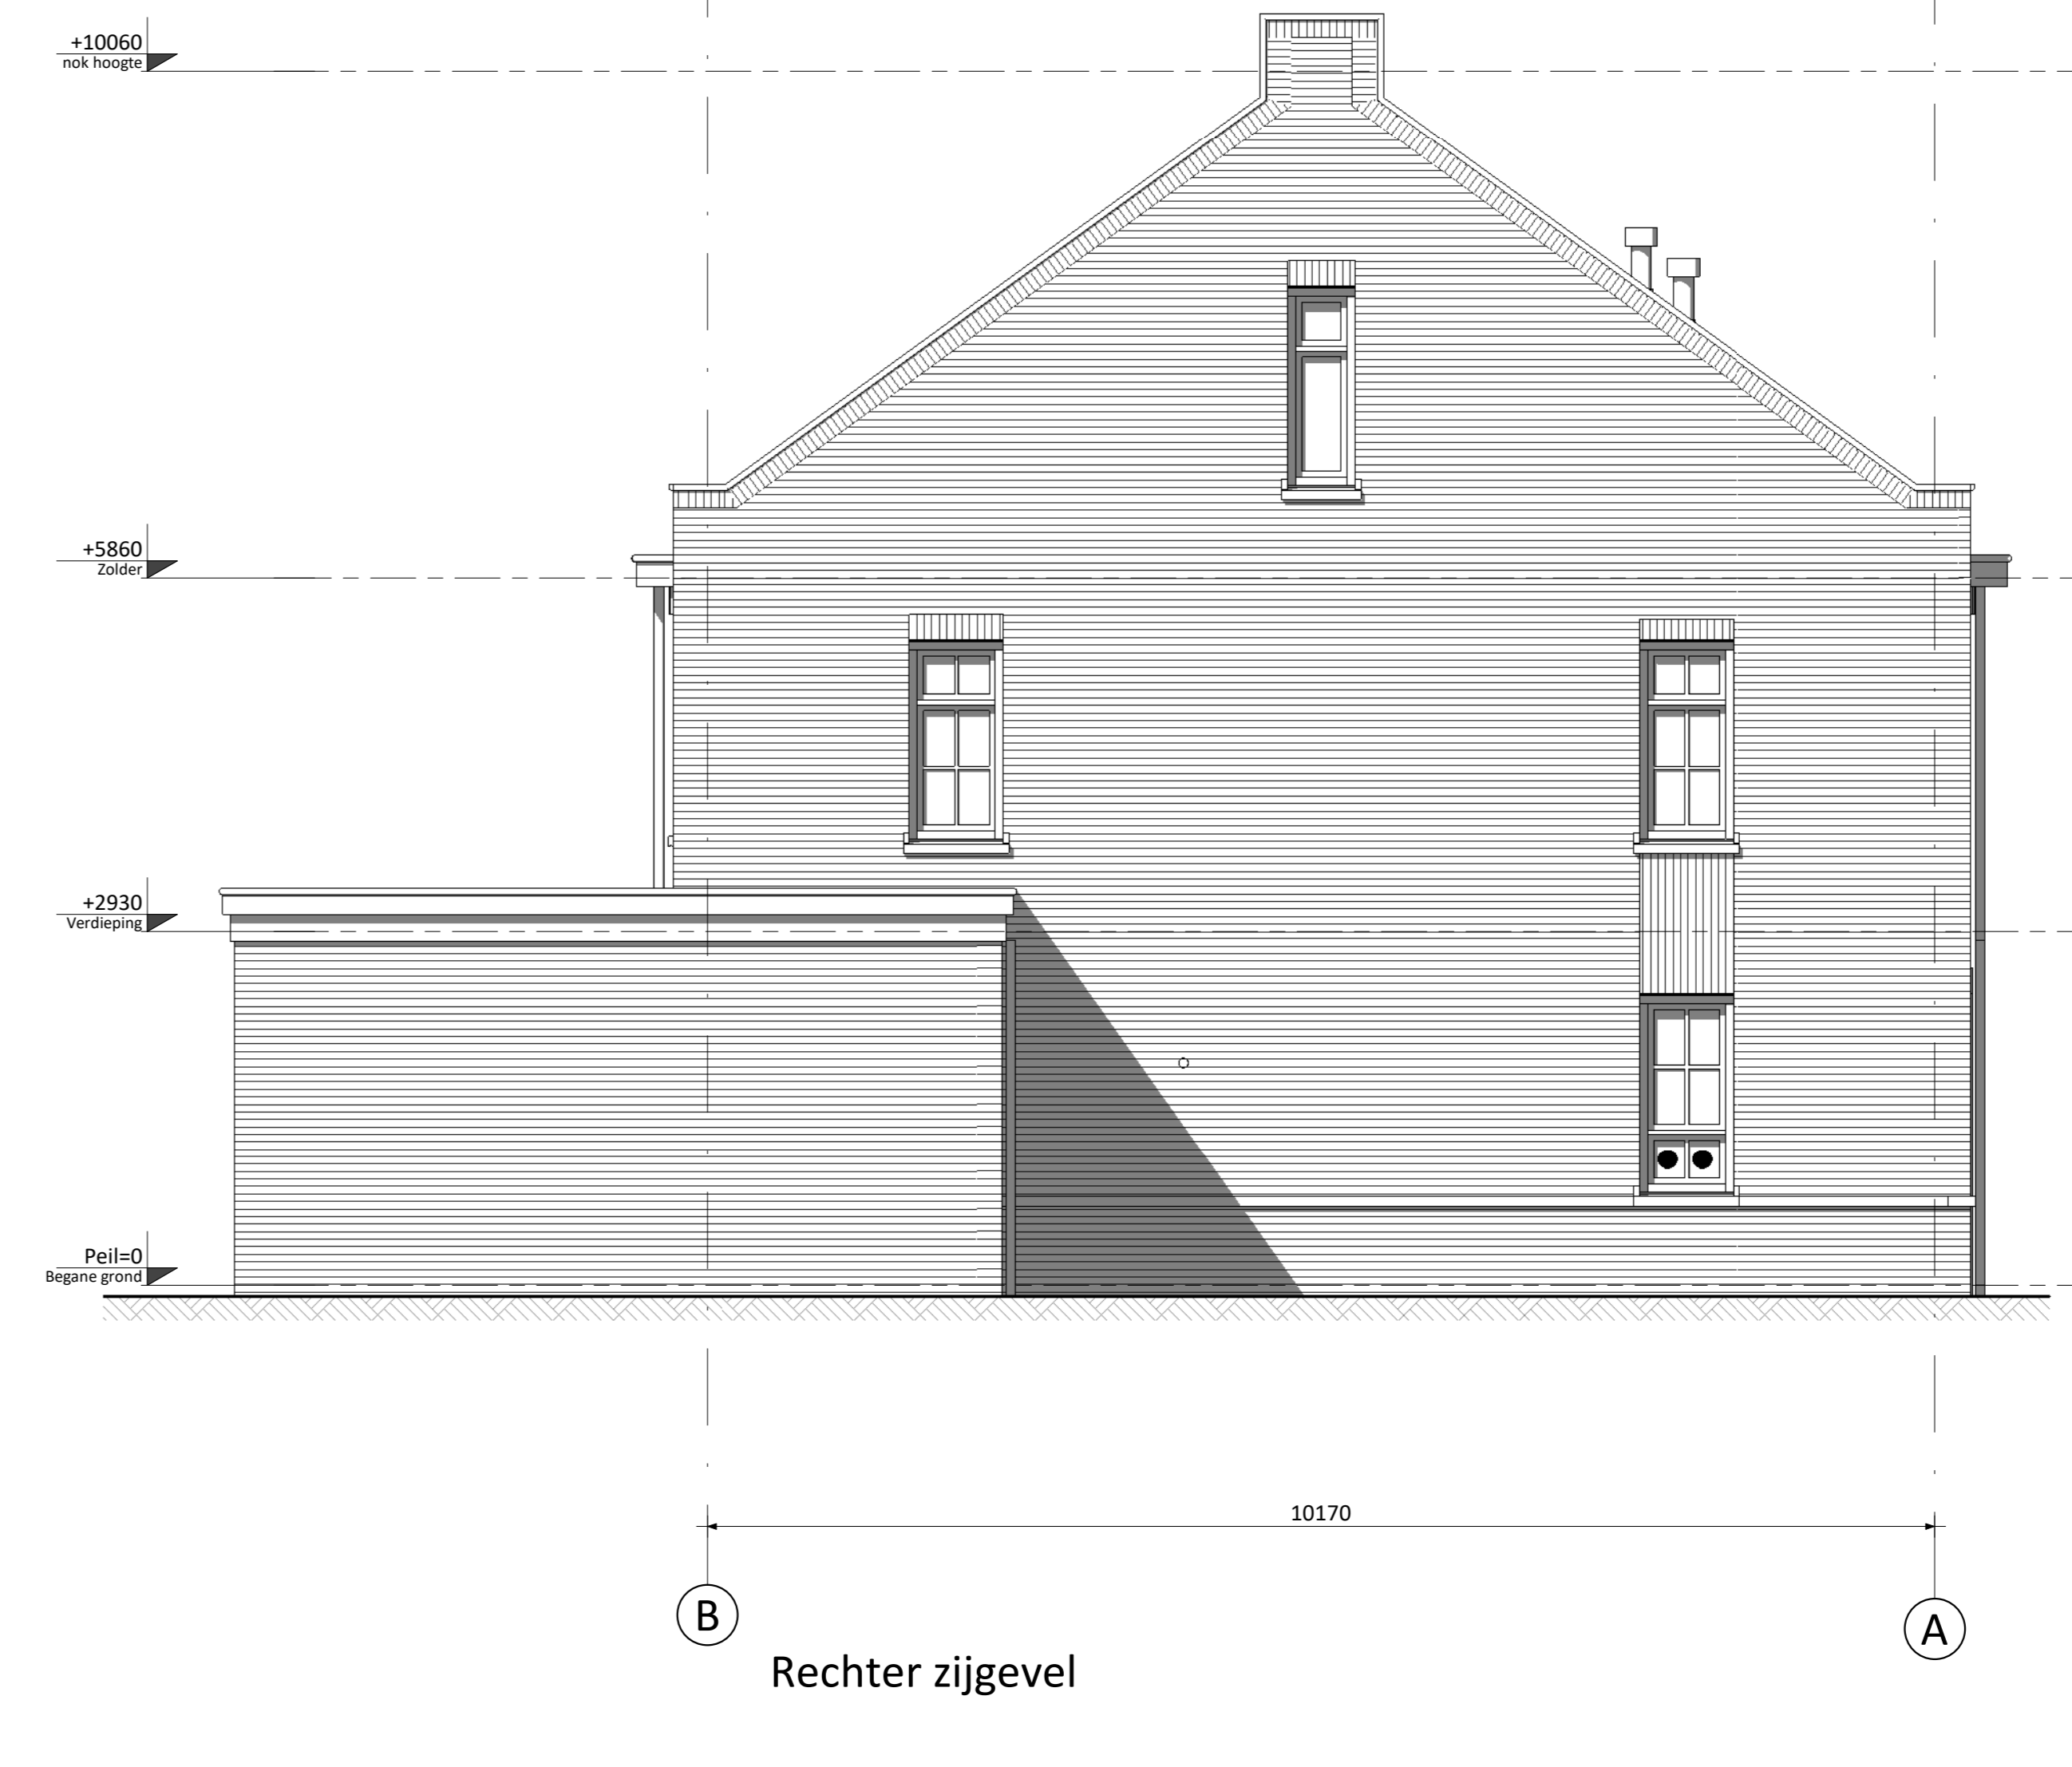


Rechter zijgevel




Voorgevel



Achtergevel

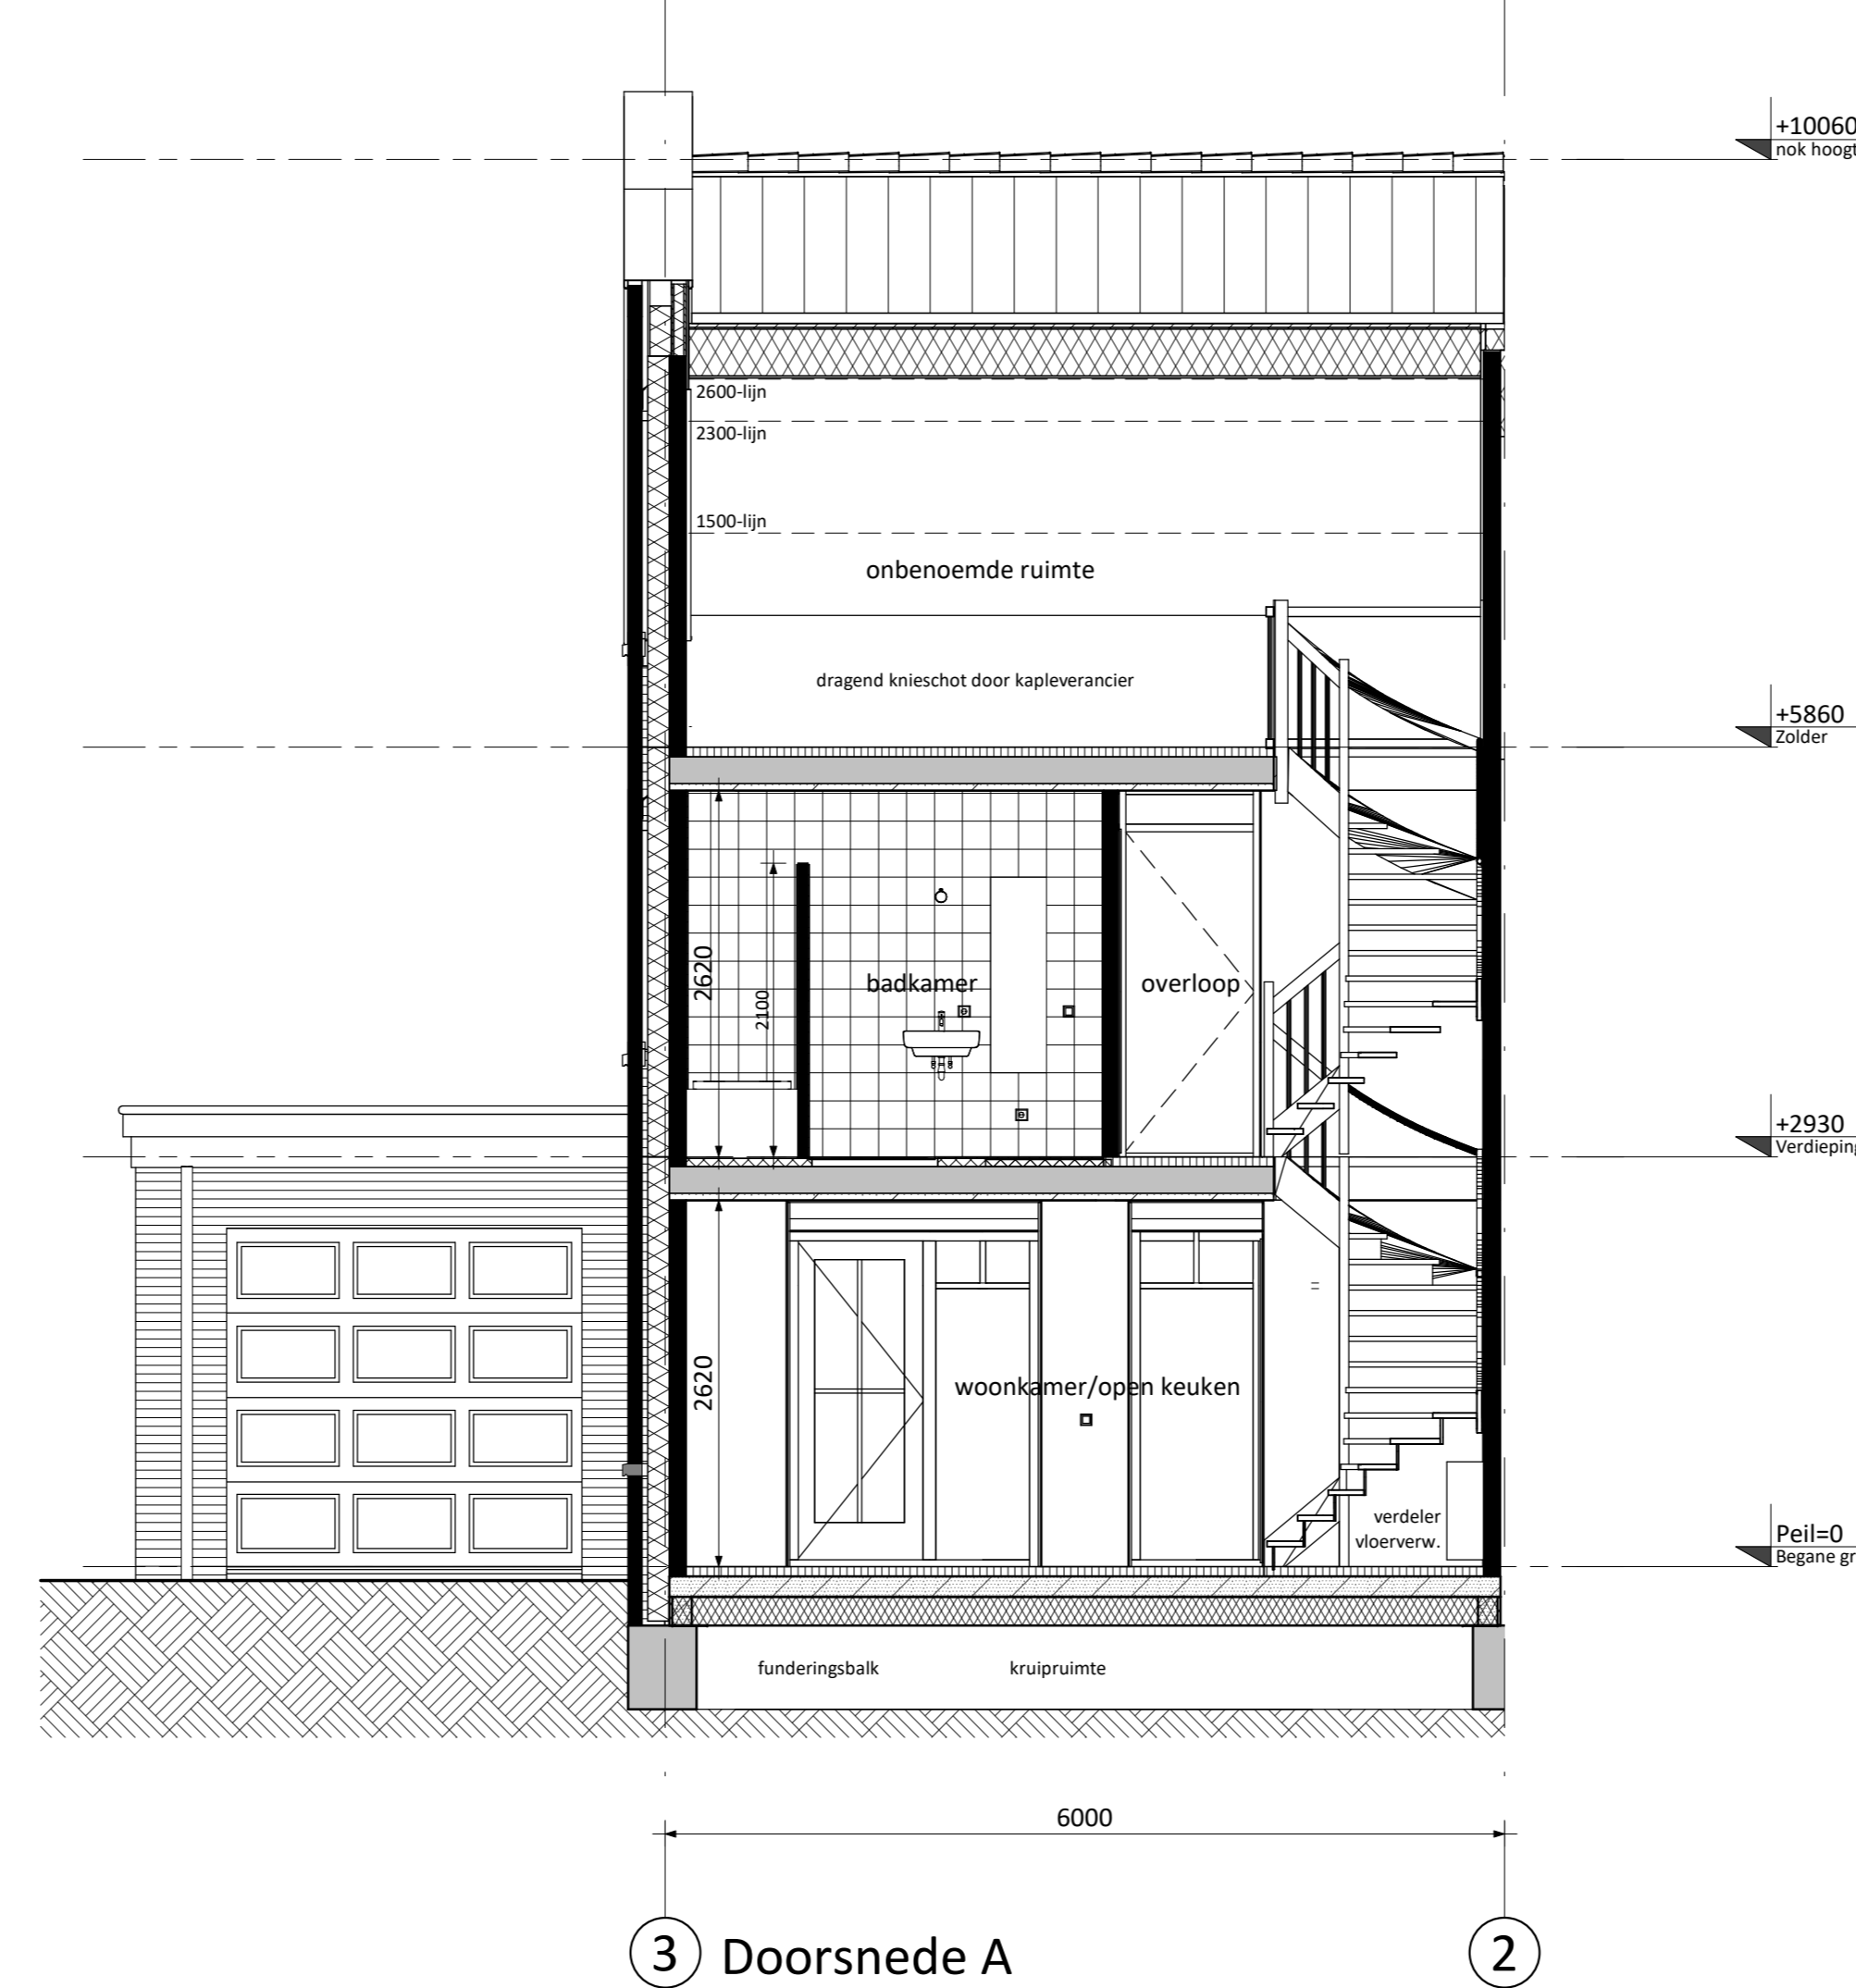

Doorsnede A

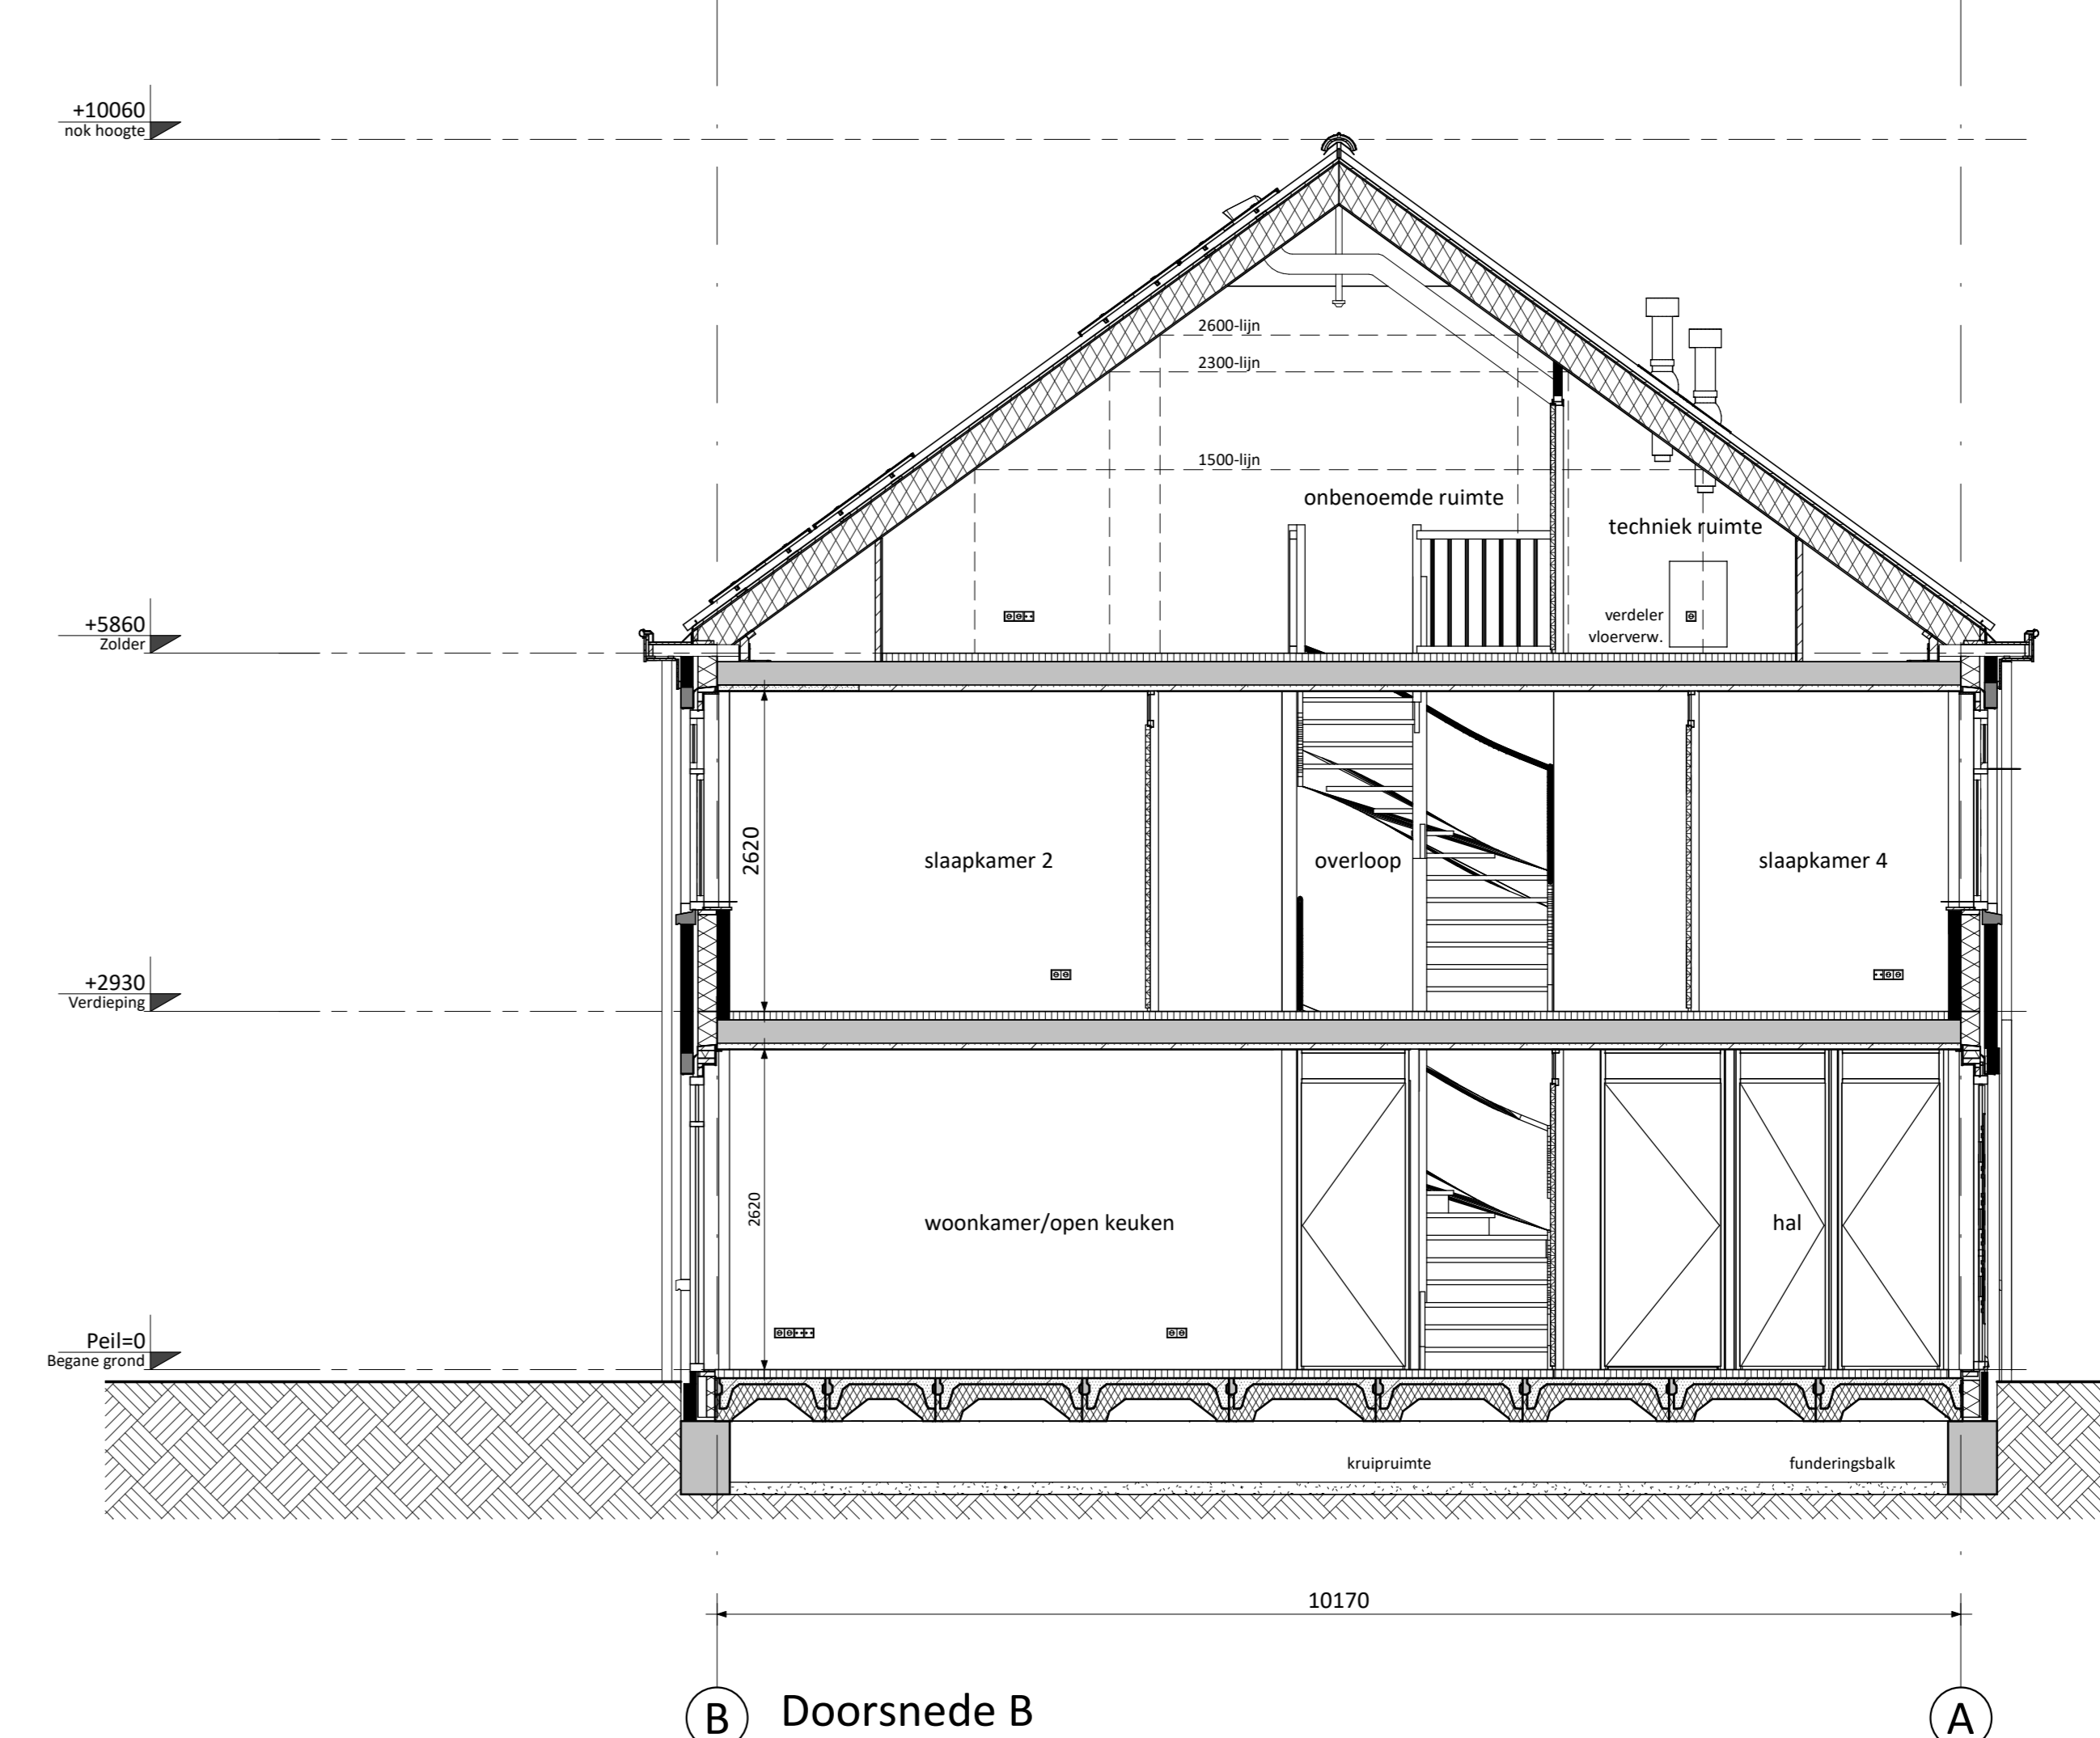

Doorsnede B

RENOVOOI ALGEMEN	
	entree woningen
	meterkast, voorzien van underlayment meterkastbord inclusief zijwanden
	tegelwerk
	maarveld
	colorbel

RENOVOOI ELEKTRA			
	Centraal schakelaar (1050+Vt)		Groepkast
	Serieschakelaar (1050+Vt)		Loze busleiding (300+Vt)
	Wisselchakelaar (1050+Vt)		Bedrade busleiding (300+Vt)
	Gecombineerde enkelvoudige wandcontactdoos geïntegreerd met enkelvoudige schakelaar (1050+Vt)		Optische roomthermostaat
	Gecombineerde enkelvoudige wandcontactdoos geïntegreerd met wisselchakelaar (1050+Vt)		Thermostaat (1500+Vt)
	Eenkele geaarde wandcontactdoos (300+Vt)		Schakelaar
	Dubbele geaarde wandcontactdoos (300+Vt)		Bekrukker
	Dubbele geaarde wandcontactdoos voorzien van USB opstartpunt (300+Vt)		Atzulpunt / Inbaspunt
			Regeling ventilatie (1500+Vt)
			CO2 meter (1500+Vt)

CAP	Centraal Aardpunt	MACN	Magreton
CAI	Centrale Antenne Installatie	WTW	Mechanische Ventilatie (met warmteterugwinning)
KT	Kooktoestel	R	Roekmelder
KK	Koelkast	TEL	Telecom aansluiting
BOI	Boiler	TH	Thermostaat
WPU	Warme Pomp Unit	VW	Vaatswasser
CON	Orn vormer t.b.v. pv cellen	WM	Wasmachine
CO2	Sensor t.b.v. ventilatie	WD	Wastdroger

KLEUREN EN MATERIALEN

Onderdeel	Materiaal/fabrikant	Kleur	Bouwnummer

LET OP: Getekend zijn de PV-Panelen (12 stuks) voor bouwnummer 118

LET OP: Getekend zijn de PV-Panelen (12 stuks) voor bouwnummer 113