

RENOVOI ELEKTRA	
	Centraaldoos / wandlichtpunt
	Enkelpolige schakelaar (1050+vl.)
	Serieschakelaar (1050+vl.)
	Wisselschakelaar (1050+vl.)
	Gecombineerde enkelpolige wandcontactdoos geaard met enkelpolige schakelaar (1050+vl.)
	Gecombineerde enkelpolige wandcontactdoos geaard met wisselschakelaar (1050+vl.)
	Enkele geaarde wandcontactdoos (300+vl.)
	Dubbele geaarde wandcontactdoos (300+vl.)
	Dubbele geaarde wandcontactdoos voorzien van USB oplaadpunt (300+vl.)
	Groepenkast
	Loze buisleiding (300+vl.)
	Bedrade buisleiding (300+vl.)
	Optische rookmelder
	Thermostaat (1500+vl.)
	Schel
	Beldrukker
	Afzuigpunt / Inblaaspunt
	Regeling ventilatie (1500+vl.)
	CO2 melder (1500+vl.)
CAP	Centraal Aardpunt
CAI	Centrale Antenne Installatie
KT	Kooktoestel
KK	Koelkast
BOI	Boiler
WPU	Warme Pomp Unit
CON	Omvormer t.b.v. pv cellen
CO2	Sensor t.b.v. ventilatie
MAGN	Magnetron
WTW	Mechanische Ventilatie (met warmterugwinning)
R	Rookmelder
TEL	Telecom aansluiting
TH	Thermostaat
VW	Vaatwasser
WM	Wasmachine
WD	Wasdroger

	entree woningen
	meterkast, voorzien van underlayment meterkastbord inclusief zijwangen
	tegelwerk
	maaiveld
	colorbel

- Aanbouw 1,8m
- Dubbele openslaande deuren naar tuin achtergevel i.p.v. enkele deur
- Dubbele openslaande deuren naar tuin achtergevel i.p.v. vast glas kozijn


De getoonde plattegrond (links) is van bouwnummer 82. De opties gelden ook voor bouwnummer 83.

- Aanbouw 2,4m
- Brede gevelpui achtergevel met dubbele openslaande deuren in het midden

De getoonde plattegrond (rechts) is van bouwnummer 83. De opties gelden ook voor bouwnummer 82.

- Berging betrekken bij de woonkamer i.c.m. 2,4m aanbouw én i.c.m. met een berging 1800mm diep aan voorzijde (loopdeur met kozijn i.p.v. sectionaaldeur)

PROJECT	Akkerranden, Oudendoorn	VERKOOPNUMMER	4900
SPECIFICATIE	Fase 3 - 31 grondgebonden woningen	TEKENINGNUMMER	VK-B6000-0
ONDERDEEL	Kopersopties tweekapper B6000 begane grond (bouwnummers 82&83)		
PROJECTARCHITECT	ir. S. Ozbek	PROJECTLEIDER	ir. S. Ozbek
		BIJEGEGEVEN	22-06-2021
		SCHAAL	1:50
		FORMAAT	A1
OPDRACHTGEVER	VORM 6D wonen BV		
GEWILD	A	C	E
	B	D	G
			H
			I
			J

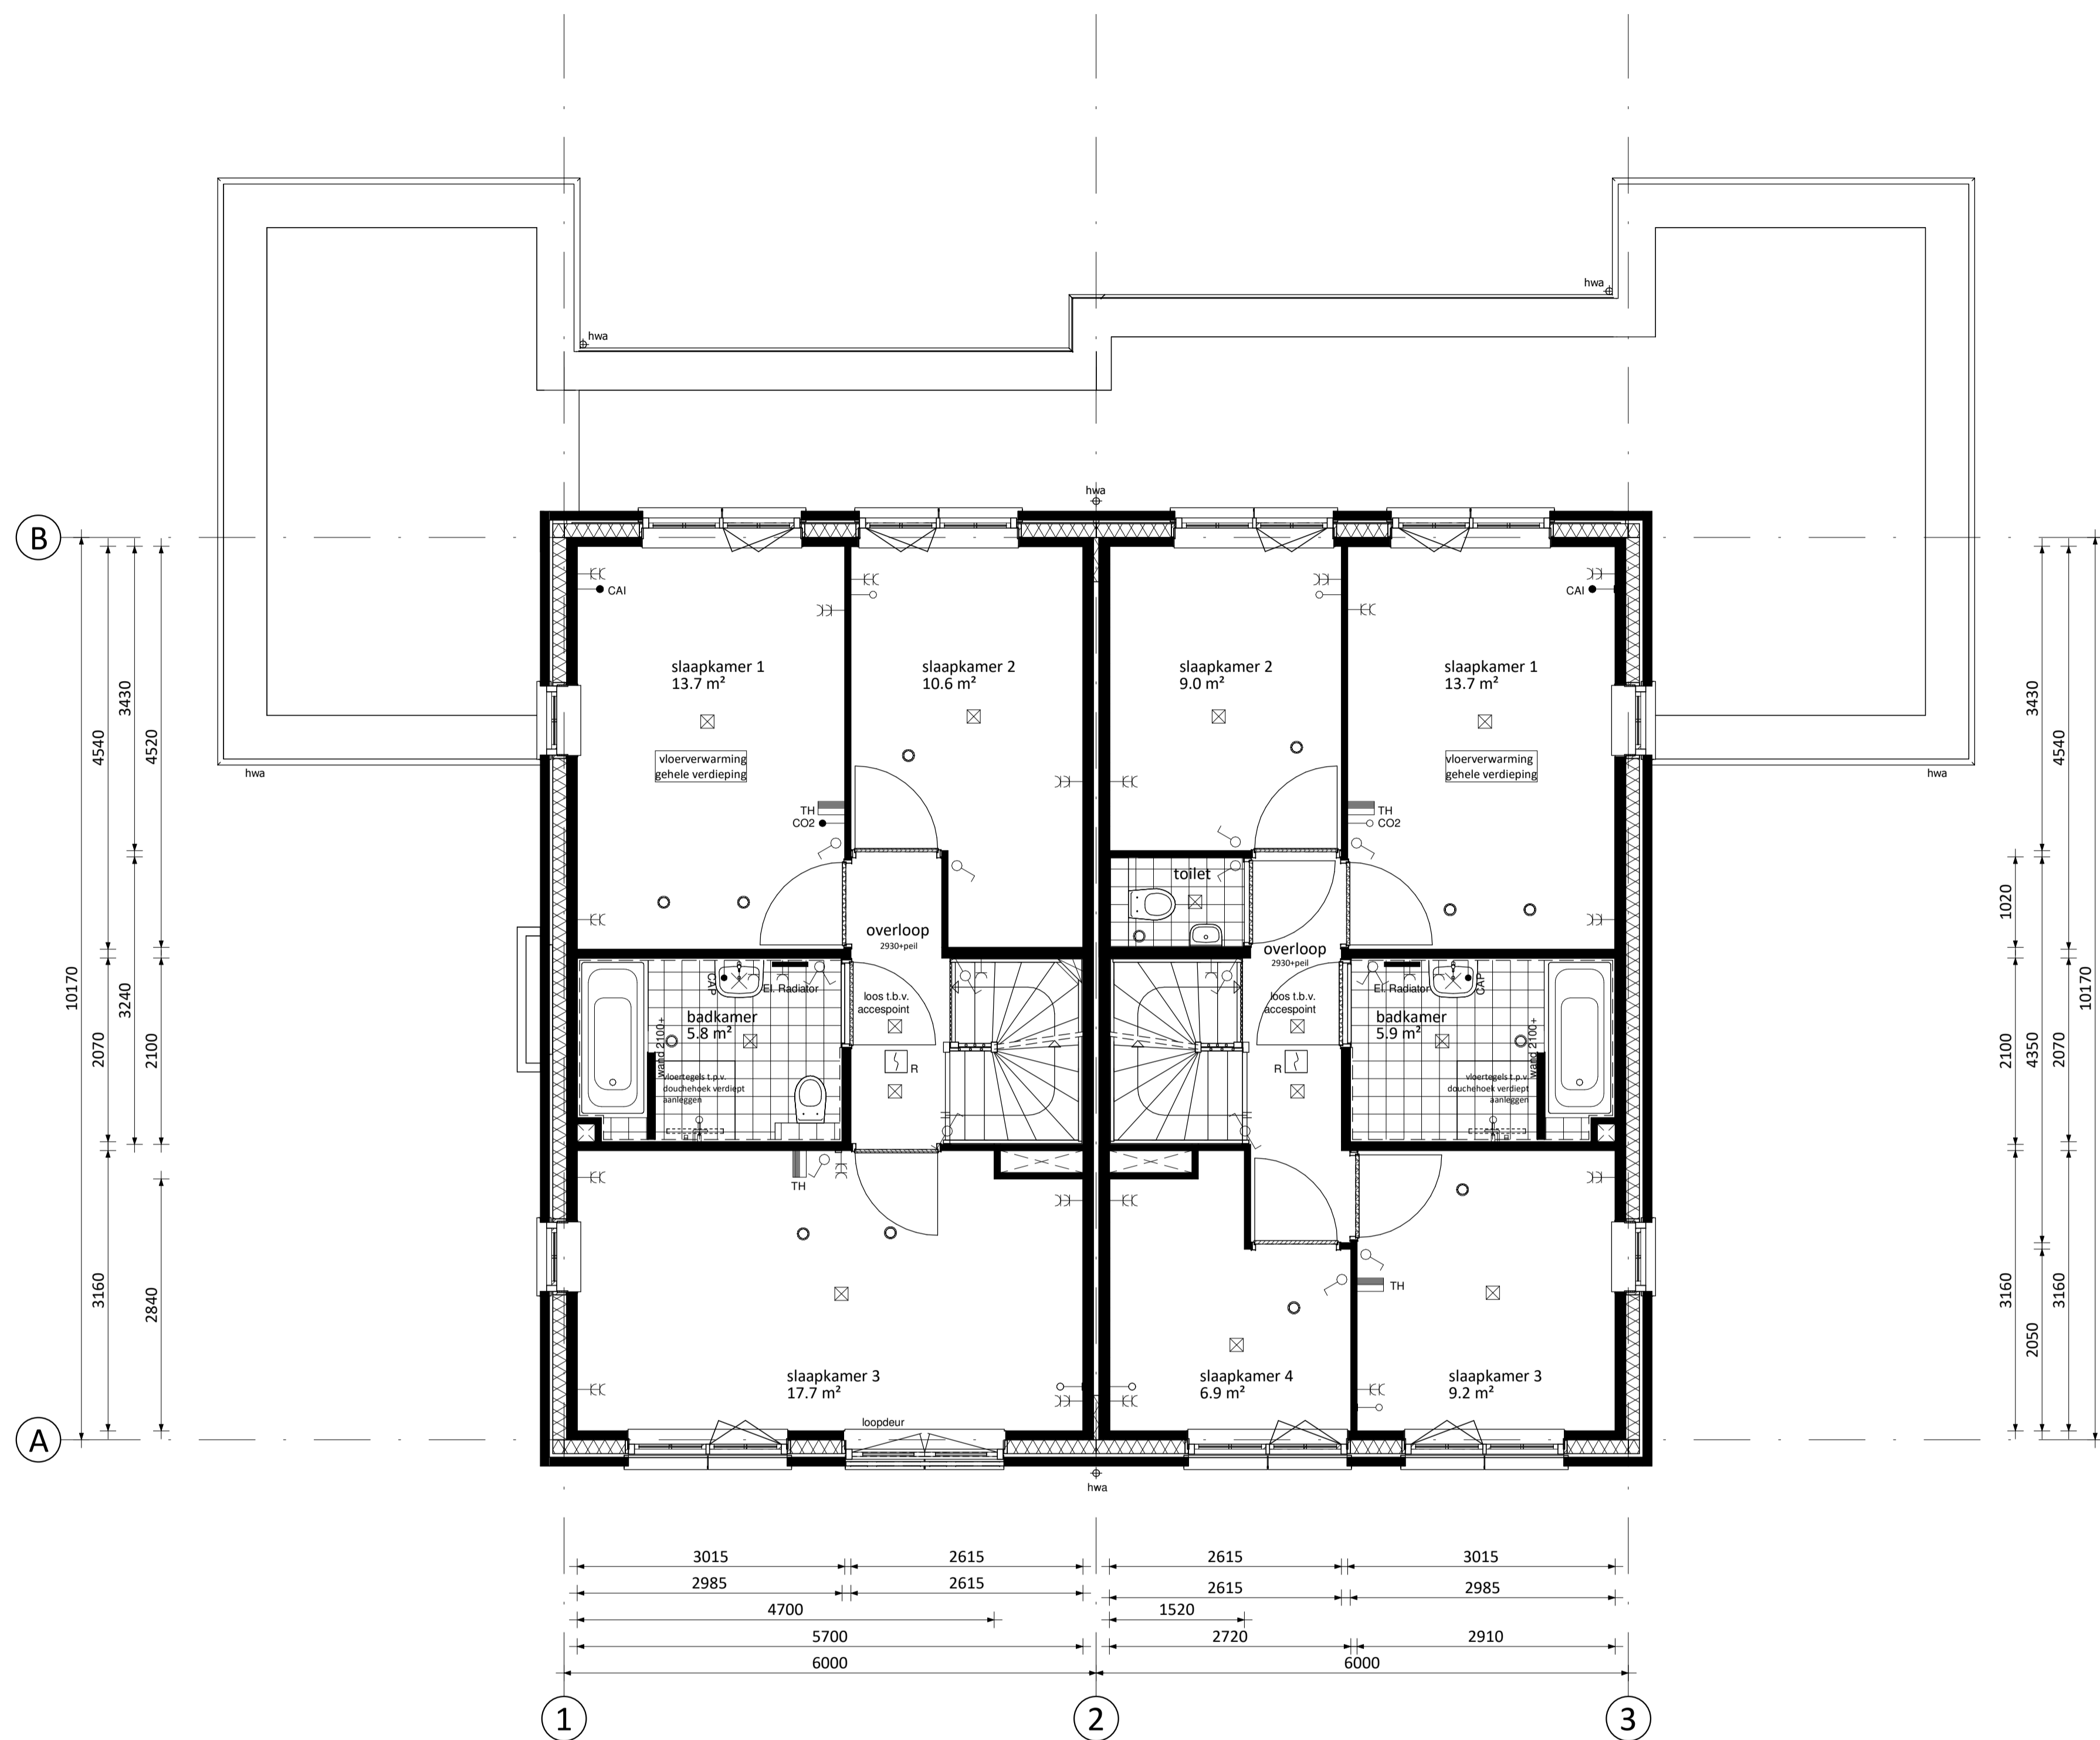

RENOVOI ELEKTRA			
	Centraaldoos / wandlichtpunt		Groepenkast
	Enkelpolige schakelaar (1050+vl.)		Loze buisleiding (300+vl.)
	Serieschakelaar (1050+vl.)		Bedrade buisleiding (300+vl.)
	Wisselschakelaar (1050+vl.)		Optische rookmelder
	Gecombineerde enkelpolige wandcontactdoos geaard met enkelpolige schakelaar (1050+vl.)		Thermostaat (1500+vl.)
	Gecombineerde enkelpolige wandcontactdoos geaard met wisselschakelaar (1050+vl.)		Schel
	Enkele geaarde wandcontactdoos (300+vl.)		Beldrukker
	Dubbele geaarde wandcontactdoos (300+vl.)		Atzuigpunt / Inblaaspunt
	Dubbele geaarde wandcontactdoos voorzien van USB oplaadpunt (300+vl.)		Regeling ventilatie (1500+vl.)
	Dubbele geaarde wandcontactdoos voorzien van USB oplaadpunt (300+vl.)		CO2 melder (1500+vl.)
CAP	Centraal Aardpunt	MAGN	Magnetron
CAI	Centrale Antenne Installatie	WTW	Mechanische Ventilatie (met warmterugwinning)
KT	Kooktoestel	R	Rookmelder
KK	Koelkast	TEL	Telecom aansluiting
BOI	Boiler	TH	Thermostaat
WPU	Warme Pomp Unit	VW	Vaatwasser
CON	Omvormer t.b.v. pv cellen	WM	Wasmachine
CO2	Sensor t.b.v. ventilatie	WD	Wasdroger

- Aanbouw 1,8m (op begane grond)
- Slaapkamers voorzijde samenvoegen
- Frans balkon (standaard en alleen mogelijk bij bouwnummer 82)


- Aanbouw 2,4m (op begane grond)
- Seperaat toilet op verdieping; toilet badkamer vervalt

De getoonde plattegrond (links) is van bouwnummer 82. De opties gelden ook voor bouwnummer 83.

De getoonde plattegrond (rechts) is van bouwnummer 83. De opties gelden ook voor bouwnummer 82.

-
- entree woningen
-
- meterkast, voorzien van underlayment meterkastbord inclusief zijwangen
-
- tegelwerk
-
- maaiveld
-
- colorbel

PROJECT	Akkerranden, Oudendoorn	VERKOOPNUMMER	4900
SPECIFICATIE	Fase 3 - 31 grondgebonden woningen	TEKENINGNUMMER	VK-B6000-1
ONDERREEL	Kopersopties tweekapper B6000 verdieping (bouwnummers 82&83)		
PROJECTARCHITECT	ir. S. Ozbek	PROJECTLEIDER	ir. S. Ozbek
		BETEKEND	22-06-2021
		SCHAAL	1:50
		FORMAAT	A1
OPDRACHTGEVER	VORM 6D wonen BV		
GEWELD	A	C	E
	B	D	F
			G
			H
			I
			J

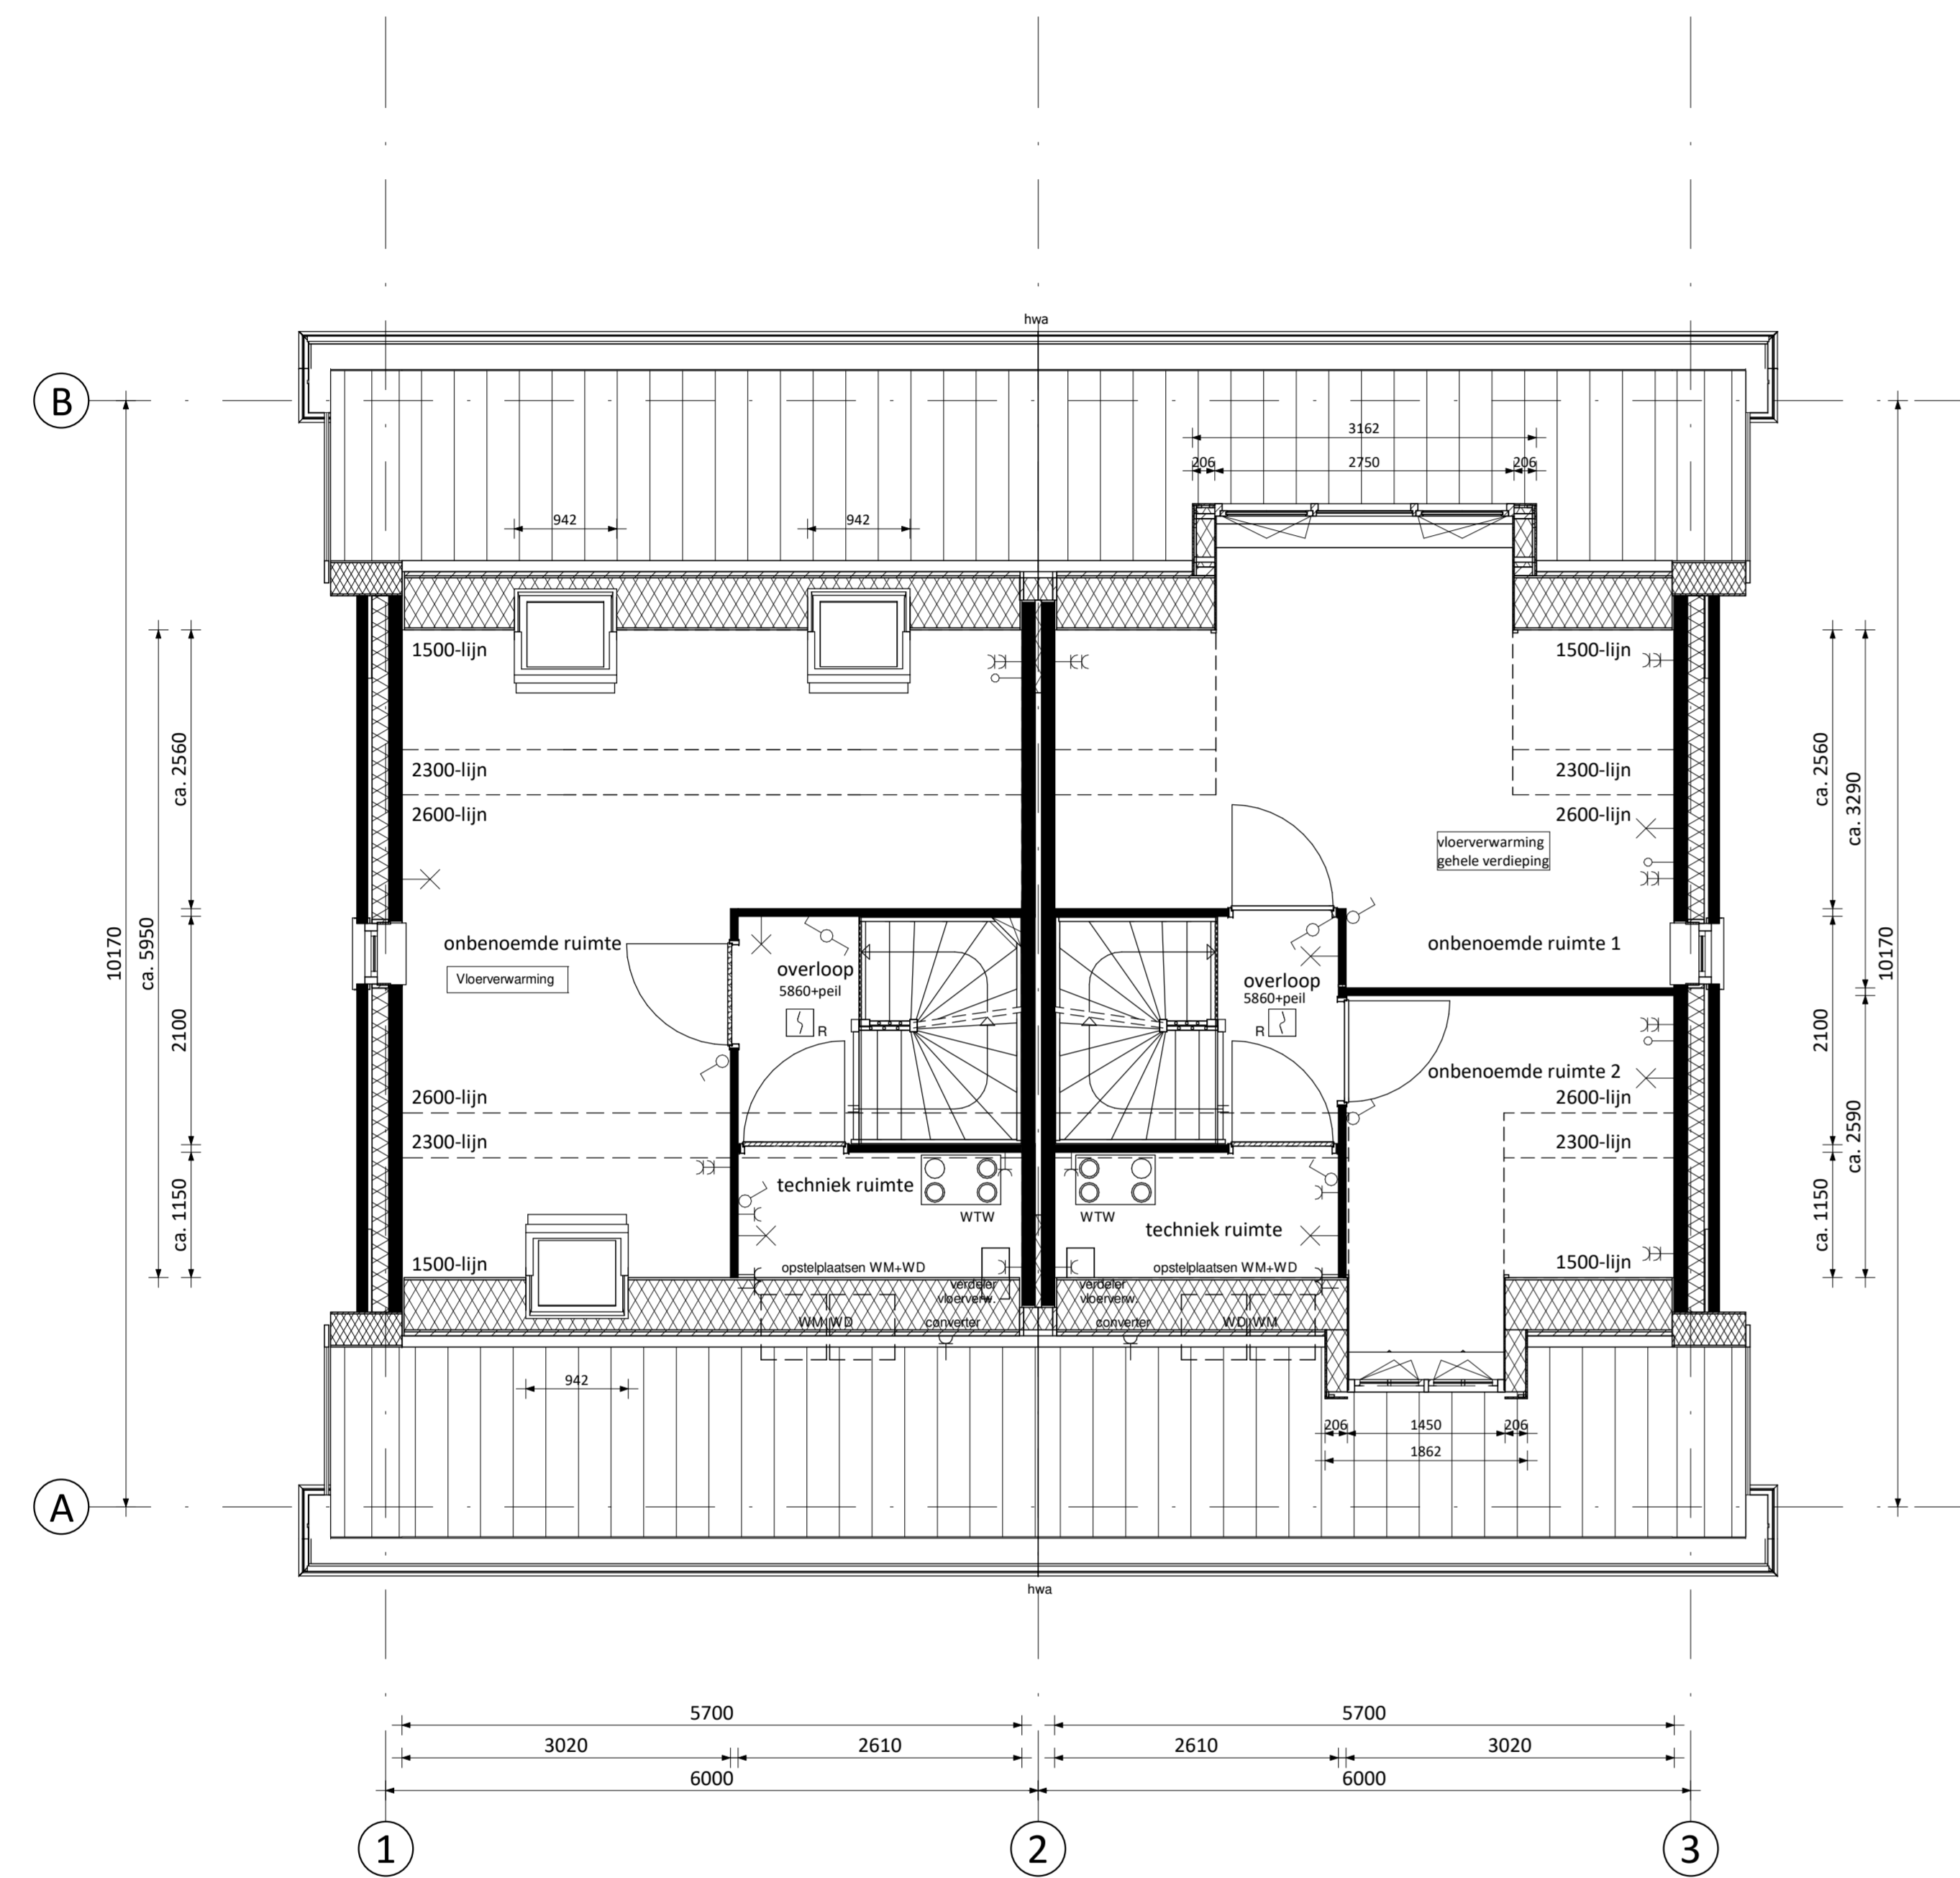


- Overloop met 1 grote onbenoemde ruimte
- Dakraam klein voor (niet tpv techniekruimte)
- Dakraam klein achter (links en/of rechts)

De getoonde plattegrond (links) is van bouwnummer 82. De opties gelden ook voor bouwnummer 83.

- Alternatieve indeling zolder met 2 onbenoemde ruimten
- Dakkapel voor - 2-vlaks - enkel mogelijk i.c.m. minder PV-panelen met als gevolg een mindere BENG score
- Dakkapel achter - 3-vlaks

De getoonde plattegrond (rechts) is van bouwnummer 83. De opties gelden ook voor bouwnummer 82.

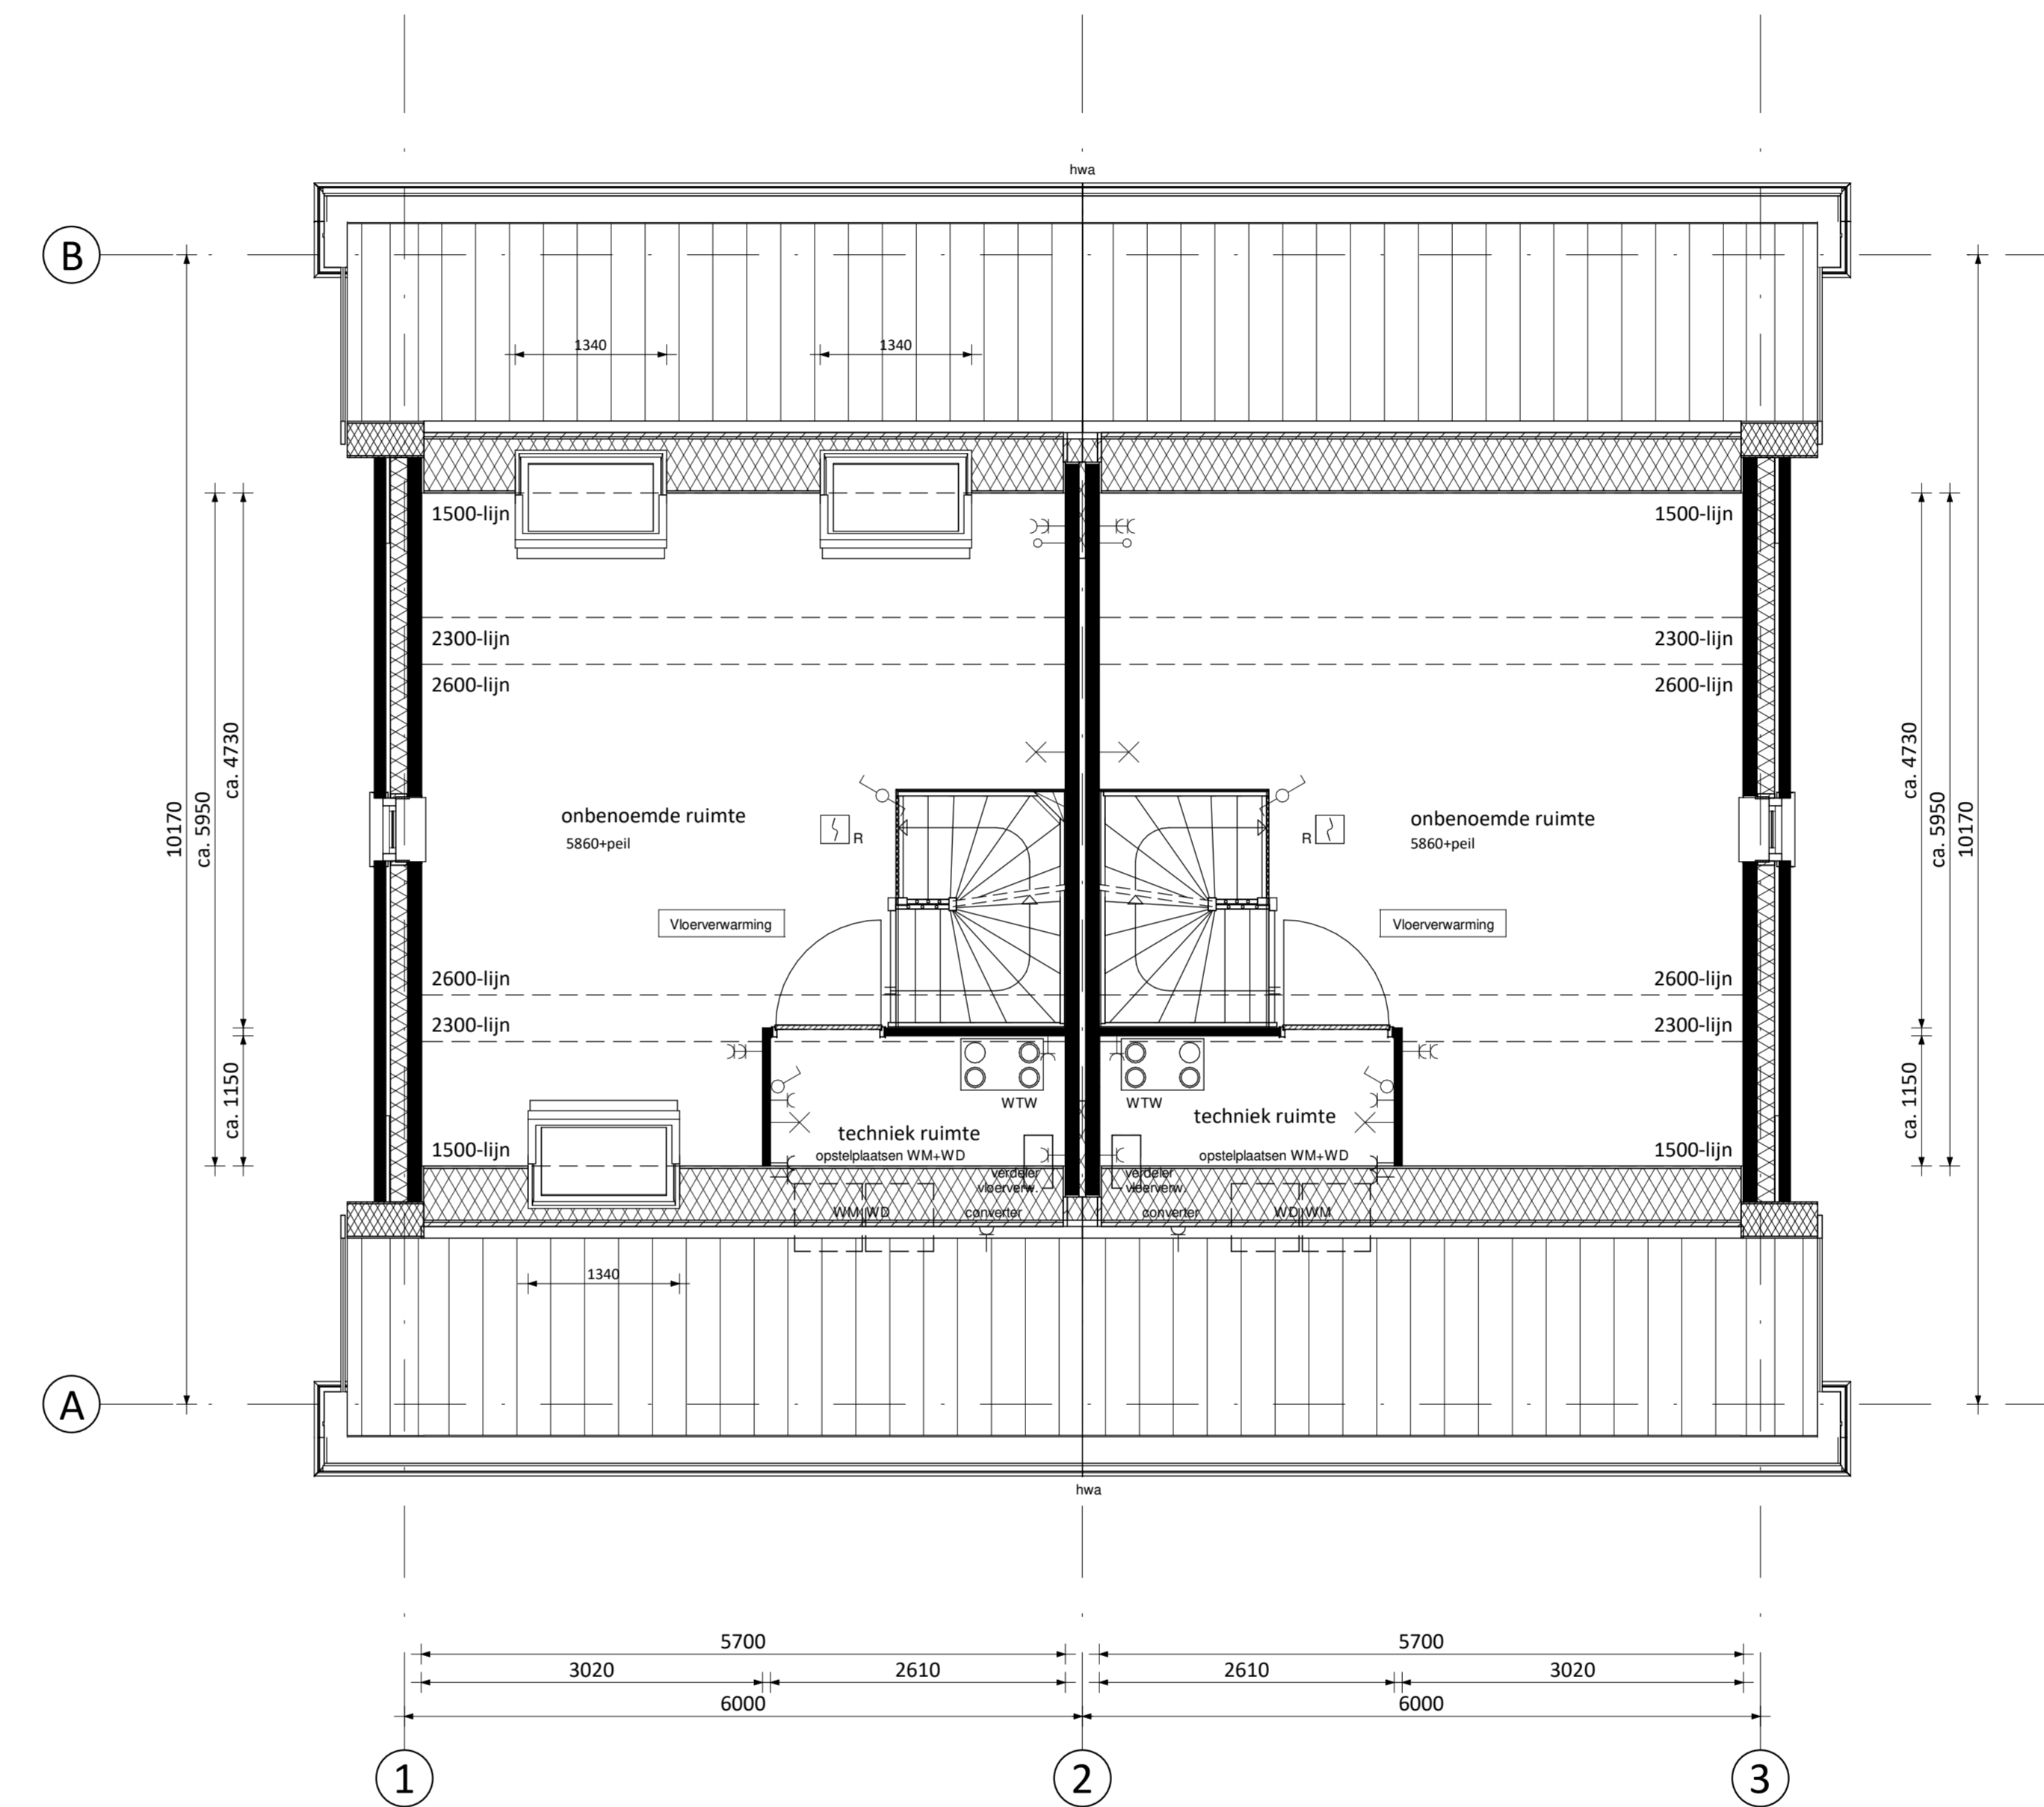

- Dakraam groot voor (niet tpv techniekruimte)
- Dakraam groot achter (links en/of rechts)

De getoonde plattegrond (links) is van bouwnummer 82. De opties gelden ook voor bouwnummer 83.

De getoonde plattegrond (rechts) is van bouwnummer 83. De opties gelden ook voor bouwnummer 82.

RENNOOI ELEKTRA			
	Centraaldoos / wandlichtpunt		Groepenkast
	Enkelpolige schakelaar (1050+vl.)		Loze busleiding (300+vl.)
	Serieschakelaar (1050+vl.)		Bedrade busleiding (300+vl.)
	Wisselschakelaar (1050+vl.)		Optische rookmelder
	Gecombineerde enkelpolige wandcontactdoos gearad met enkelpolige schakelaar (1050+vl.)		Thermostaat (1500+vl.)
	Gecombineerde enkelpolige wandcontactdoos gearad met wisselschakelaar (1050+vl.)		Schel
	Enkele gearde wandcontactdoos (300+vl.)		Beldrukker
	Dubbele gearde wandcontactdoos (300+vl.)		Atzuigpunt / Inblaaspunt
	Dubbele gearde wandcontactdoos voorzien van USB oplaadpunt (300+vl.)		Regeling ventilatie (1500+vl.)
			CO2 melders (1500+vl.)
CAP	Centrale Aardpunt	MAGN	Magnetron
CAI	Centrale Antenne Installatie	WTW	Mechanische Ventilatie (met warmterugwinning)
KT	Kooktoestel	R	Rookmelder
KK	Koelkast	TEL	Telecom aansluiting
BOI	Boiler	TH	Thermostaat
WPU	Warmte Pomp Unit	VW	Vaatwasser
CON	Omvormer t.b.v. pv cellen	WM	Wasmachine
CO2	Sensor t.b.v. ventilatie	WD	Wasdroger

-
- entree woningen
-
- meterkast, voorzien van underlayment meterkastbord inclusief zijwangen
-
- tegelwerk
-
- maaiveld
-
- colorbel

PROJECT	Akkerranden, Oudendoorn	WERKNUMMER	4900
OPDRACHT	Fase 3 - 31 grondgebonden woningen	TEKENNUMMER	VK-B6000-2
ONDERNEEMER	Kopersopties tweekapper B6000 zolder (bouwnummers 82&83)		
PROJECTLEIDER	ir. S. Ozbek	PROJEKTLEIDER	ir. S. Ozbek
OPDRACHTGEVER	VORM 6D wonen BV	GETEKEND	22-06-2021
OPDRACHT	ir. S. Ozbek	SCALA	1:50
FORMAAT	A1/L		





- Voorgevel**
- Dakraam klein voor (niet tpv techniekruimte)
 - Frans balkon (standaard en alleen mogelijk bij bouwnummer 82)
 - Dakkapel voor - 2-vlaks - enkel mogelijk i.c.m. minder PV-panelen met als gevolg een mindere BENG score
 - Berging betrekken bij de woonkamer i.c.m. 2,4m aanbouw én i.c.m. met een berging 1800mm diep aan voorzijde (loopdeur met kozijn i.p.v. sectionaaldeur)

- Achtergevel**
- Berging betrekken bij de woonkamer i.c.m. 2,4m aanbouw én i.c.m. met een berging 1800mm diep aan voorzijde (loopdeur met kozijn i.p.v. sectionaaldeur)
 - Aanbouw 2,4m
 - Brede gevelpui achtergevel met dubbele openslaande deuren in het midden
 - Dakkapel achter - 3-vlaks
 - Aanbouw 1,8m
 - Dubbele openslaande deuren naar tuin achtergevel i.p.v. enkele deur
 - Dubbele openslaande deuren naar tuin achtergevel i.p.v. vast glas kozijn
 - Dakraam klein achter (links en/of rechts)

- Rechter zijgevel**
- Dakkapel voor - 2-vlaks - enkel mogelijk i.c.m. minder PV-panelen met als gevolg een mindere BENG score
 - Dakkapel achter - 3-vlaks
 - Berging betrekken bij de woonkamer i.c.m. 2,4m aanbouw én i.c.m. met een berging 1800mm diep aan voorzijde (loopdeur met kozijn i.p.v. sectionaaldeur)

De getoonde gevel (links) is van bouwnummer 82. De opties gelden ook voor bouwnummer 83.

De getoonde gevel (rechts) is van bouwnummer 83. De opties gelden ook voor bouwnummer 82.

De getoonde gevel (links) is van bouwnummer 83. De opties gelden ook voor bouwnummer 82.

De getoonde gevel (rechts) is van bouwnummer 82. De opties gelden ook voor bouwnummer 83.

De getoonde gevel is van bouwnummer 83. De opties gelden ook voor bouwnummer 82.



- Voorgevel**
- Dakraam groot voor (niet tpv techniekruimte)
 - Frans balkon (standaard en alleen mogelijk bij bouwnummer 82)
- De getoonde gevel (links) is van bouwnummer 82. De opties gelden ook voor bouwnummer 83.

- Achtergevel**
- Dakraam groot achter (links en/of rechts)
- De getoonde gevel (rechts) is van bouwnummer 82. De opties gelden ook voor bouwnummer 83.

- Linker zijgevel**
- Dakkapel achter - 3-vlaks
 - Dakkapel voor - 2-vlaks - enkel mogelijk i.c.m. minder PV-panelen met als gevolg een mindere BENG score
- De getoonde gevel is van bouwnummer 82. De opties gelden ook voor bouwnummer 83.

RENOVOI ELEKTRA			
Centraaldoos / woordtichtpunt	Groepenkast		
Erkelele schakelaar (1000v+)	Loze buskleding (300v+)		
Serienschakelaar (1000v+)	Bedrade buskleding (300v+)		
Wisselschakelaar (1000v+)	Thermostaat (1500v+)		
Gecombineerde enkelvoudige wandcontactdoos gesard met eterspoelge schakelaar (1000v+)	Schakel		
Gecombineerde enkelvoudige wandcontactdoos gesard met wisselschakelaar (1000v+)	Bedrukker		
Erkele geaarde wandcontactdoos (300v+)	Alzignpunt / lchakpunt		
Dubbele geaarde wandcontactdoos (300v+)	Roping ventilatie (1500v+)		
Dubbele geaarde wandcontactdoos voorzien van USB oplaadpunt (300v+)	CO2 meter (1500v+)		
CAP Centraal Aardpunt	MACN Magneton		
CAI Centraal Antenne Installatie	WTW Mechanische Ventilatie (met warmterugwinning)		
KT Koekkast	R Roommeider		
KK Koekast	TEL Telecom aansluiting		
BOI Boiler	TH Thermostaat		
WPU Warmte Pomp Unit	VW Waswasser		
ODN Omvormer l.b.v. pr cellen	WM Wasmaschine		
CO2 Sensor l.b.v. ventilatie	WD Wasdroger		
KLEUREN EN MATERIALEN			
Onafdeeld	Materiaal/Vakwerk	Kleur	Bouwnummer
Gemeelteschakelwerk	Baksteen metaalwerk, waafvormaat, halfsteens	Rood geanuceerd	85, 96, 97
Fluotmetaalwerk & rollag gllnt	Baksteen metaalwerk, waafvormaat, halfsteens	Rood geanuceerd	70, 72, 76, 78, 79, 81, 88, 89, 91, 94, 95
Gemeeltes bergingen	Baksteen metaalwerk, waafvormaat, halfsteens	Rood geanuceerd	80, 82, 83, 87, 90, 92, 93, 95-100
Rollagen logere grond	Baksteen metaalwerk, waafvormaat, halfsteens	Rood geanuceerd	81, 86, 88, 89, 91, 94, 95
Rollagen verdiepingen	Baksteen metaalwerk, waafvormaat, halfsteens	Rood geanuceerd	82, 83
Rollag dakrand top/hutgevels	Baksteen metaalwerk, waafvormaat, halfsteens	Rood geanuceerd	84, 85
Rollag voorduren	Baksteen metaalwerk, waafvormaat, halfsteens	Rood geanuceerd	70, 72, 76, 78, 80, 82-86, 88, 89, 91, 94-97
Rollag rond	Baksteen metaalwerk, waafvormaat, halfsteens	Rood geanuceerd	71, 77, 81, 86, 87, 92, 93, 98-100
Kaders voordeur/jui	Baksteen metaalwerk, waafvormaat, halfsteens, kunststeen	Rood geanuceerd	96, 97
Zwangan kozijnen verdieping	Baksteen metaalwerk, waafvormaat, halfsteens, kunststeen	Rood geanuceerd	70, 72, 76, 78, 80, 82-86, 88, 89, 91, 94, 95
Verticaal metaalwerk	Baksteen metaalwerk, waafvormaat, halfsteens	Rood geanuceerd	71, 77, 81, 86, 87, 92, 93, 98-100
Voegwerk	Doorgeschoten geprofielmaatsel, verdegst	Wit	80
Gevelkanten	Staal	Zwart	71, 77, 81, 86
Raandropels	Beton	Natuurel	81, 86
Spekbanden	Beton	Natuurel	71, 77, 80-86, 88, 89, 92, 93, 95
Gevelbekleding bergingen	Houten rabatdelen	Zwart gepregeerd	80, 81, 86
Laten	Staal	Wit - RAL 9010	Alle
Afdekkoppen top/hutgevels	Zink	Natuurel	71, 77, 80, 81, 86, 87, 90, 91, 95-97
Verfbedekking	Kunststof, losse dakdoorvoeren	Zwart	Alle
Buiken kozijnen	Hardhout	Wit - RAL 9010	Alle
Voordeuren	Vakke buitendeuren (die gevelbed)	Kobaltblauw - RAL 5013	80, 81, 86, 96, 97
Tuin- en bergingdeuren	Hardhout	Wit - RAL 9010	70, 72, 76, 78, 79, 81, 86, 88, 89, 91, 94, 95
Ramen & glaskoziden	Hardhout	Wit - RAL 9010	Witvoerd - RAL 3005
Beglazingprofielsteezen	Blank geprofileerd aluminium	'nature grey'	Alle
Hakwerk Frans balkon	Staal	Wit - RAL 9010	74, 76, 82, 84
Dakpannen	Keramische pan, Flander Plus	Antraciet	Alle
Fluotbalken en uitbouwen (optioneel)	Bluminox dakebekleding	Antraciet	Alle
Isolatieglas	HR++ glas	Blank	Alle
Panelen in kozijnen	colorbel	Antracietgrisp	70-96, 100
Vensterbank	inkolnte	Wit	81, 86
Dorpels onder buitendeur	inkolnte	Antraciet grisp	Alle
Sectionalkleuren	Mogegen RAL 6005	80-86	
Stuwerk	Maagpag gllnt woning	Grisp	70, 72, 76, 78, 79
Zwangan dakkapel	Hout	Antraciet	71, 77
Dakgoten / lufel	Getimmed, multiglas	Wit - RAL 9010	87, 91, 98
Goed / lufelbekleding	ZPFM	Zwart	Alle
Hommelkaderen	PVC	Grisp	Alle
Dakrim	Aluminium	Wit - RAL 9010	Alle
Verlichtingsarmaturen	Buizenlamp E26/M	Donker groen	70-75, 81, 86, 96, 97
<p>Verdieping dakraam n.l.b. positie i.c.m. PV panelen PV panelen: aantal en sturing indicatief (n.l.b. afhankelijk van BENG berekening/omgeving)</p>			
RENOVOI ALGEMEEN			
entree woningen			
meterkast, voorzien van onderlayment meterkastbord inclusief zijwangen			
tegelwerk			
maaiveld			
colorbel			