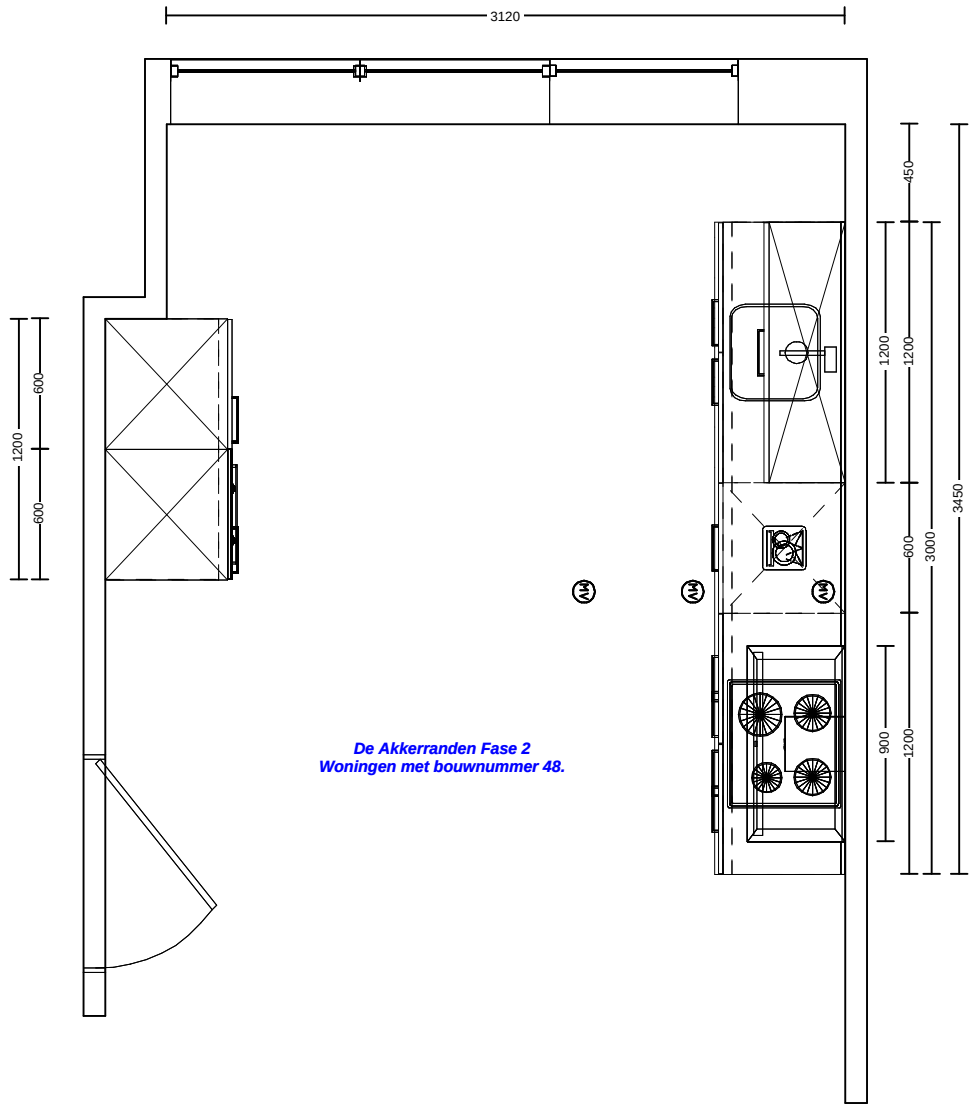


| | | | |
|---|---|---|---|
| www.imagekeukens.nl | Willem Beukelszstraat 4<br>3261 LV Oud Beijerland<br>telefoon: 0186-640 244<br>e-mail: info@imagekeukens.nl | Ontwerp: 16768kims | Aanzicht: Bovenaanzicht<br>Schaal: Beeldvullend<br>Datum: 17/2/21<br>DEZE TEKENING IS NIET BINDEND |

** De groep en wateraansluiting voor de vaatwasser zijn alleen standaard aanwezig bij de basis stelpostaanbieding "(standaard = een loze leiding en geen extra wateraansluiting)".*

***De Akkerranden Fase 2***
***Woningen met bouwnummer 48.***

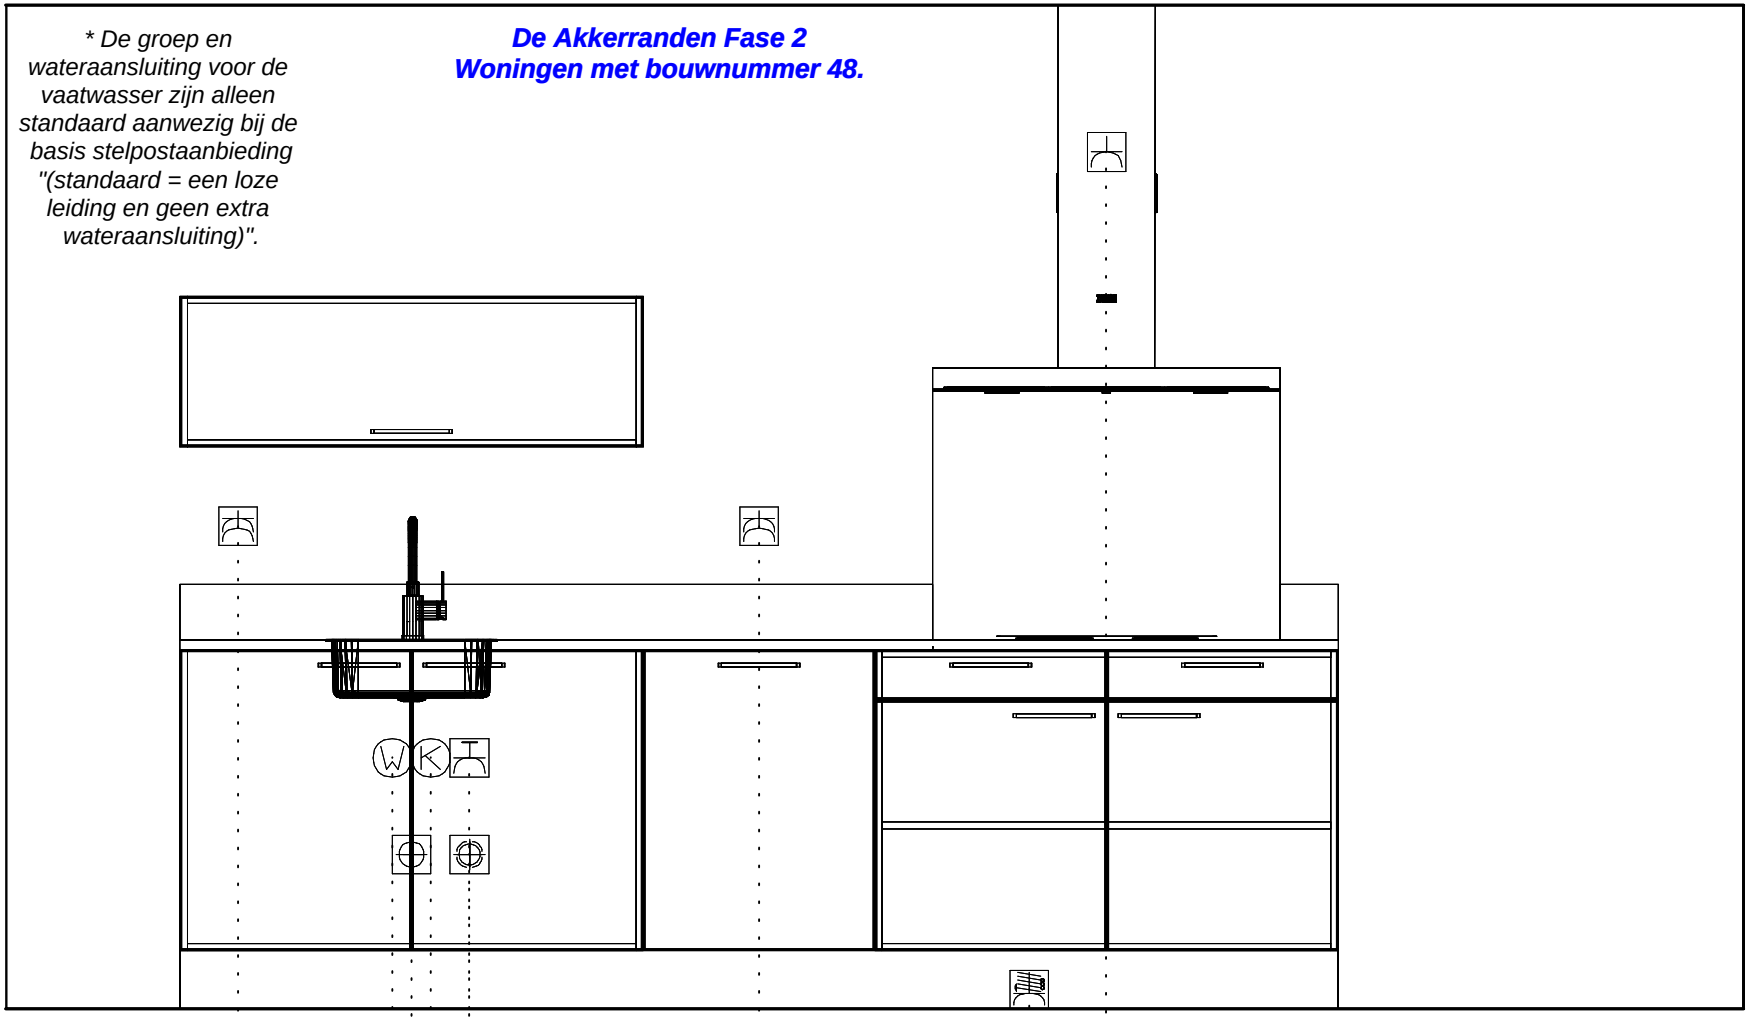

Dubb Wkd met ra 1250\600 huishoudelijk
Warmwateraansluiting 650\1000
Afvoer 40mm 400\1050
Koudwateraansluiting 650\1100
* vaatwasser Wateraansl v.w.m. 400\1200
* vaatwasser Enk Wcd met ra grp 650\1200
huishoudelijk Dubb Wkd met ra 1250\1950
inductie 2x220V Perilex Wcd 50\2650
schouw Enk Wkd met ra 2220\2850


www.imagekeukens.nl

Willem Beukelszstraat 4
3261 LV Oud Beijerland
telefoon: 0186-640 244
e-mail: info@imagekeukens.nl


Ontwerp: 16768kims

Aanzicht: Vooraanzicht 2
Schaal: Beeldvullend
Datum: 17/2/21
DEZE TEKENING IS NIET BINDEND

***De Akkerranden Fase 2***
***Woningen met bouwnummer 48.***

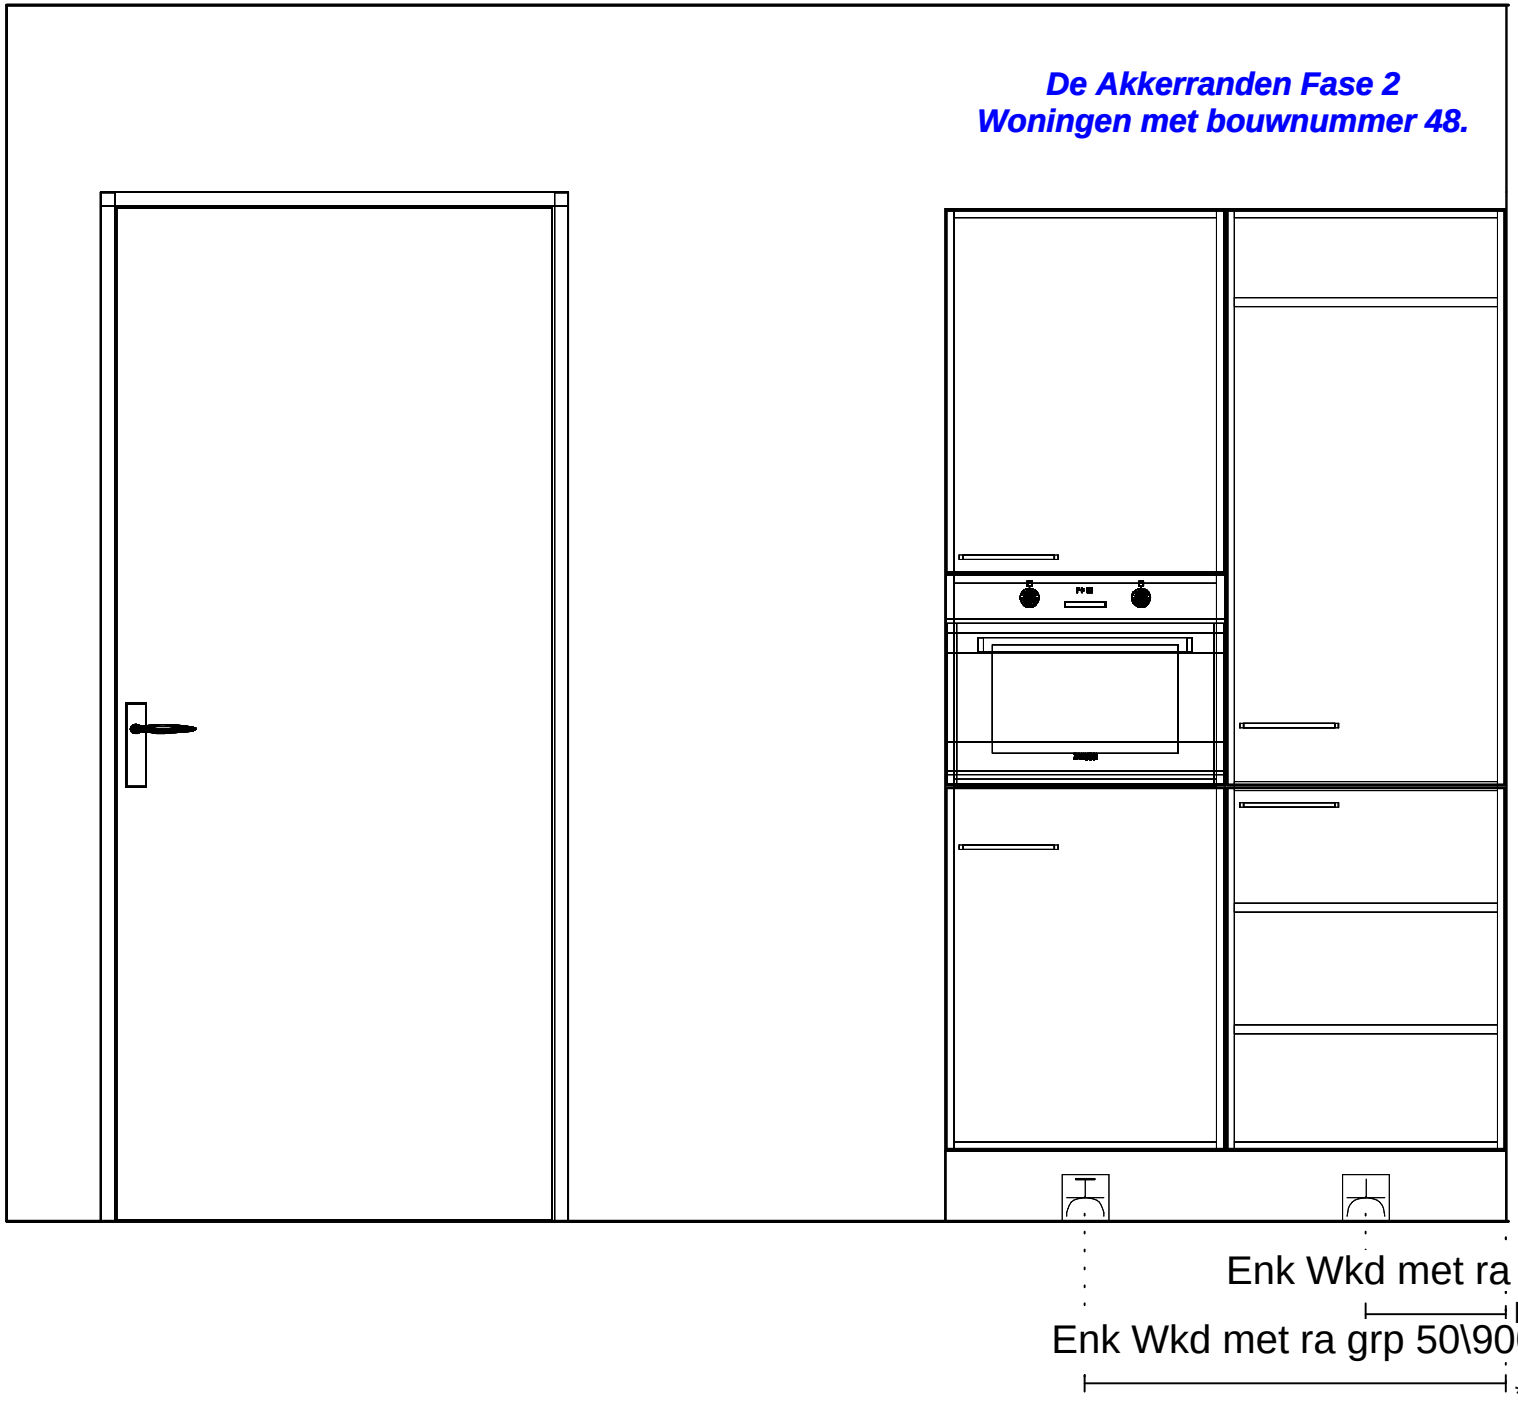


** De groep voor de combi is alleen standaard aanwezig bij de basis stelpostaanbieding "(standaard = een loze leiding)".*

www.imagekeukens.nl

Willem Beukelszstraat 4
3261 LV Oud Beijerland
telefoon: 0186-640 244
e-mail: info@imagekeukens.nl

Ontwerp: 16768kims

Aanzicht: Vooraanzicht 5
Schaal: Beeldvullend
Datum: 17/2/21
DEZE TEKENING IS NIET BINDEND